



PROJETO DE REFORMA E AMPLIAÇÃO DA E.M. DR. JOSÉ RIBEIRO DE CARVALHO

ESCALA INDICADA

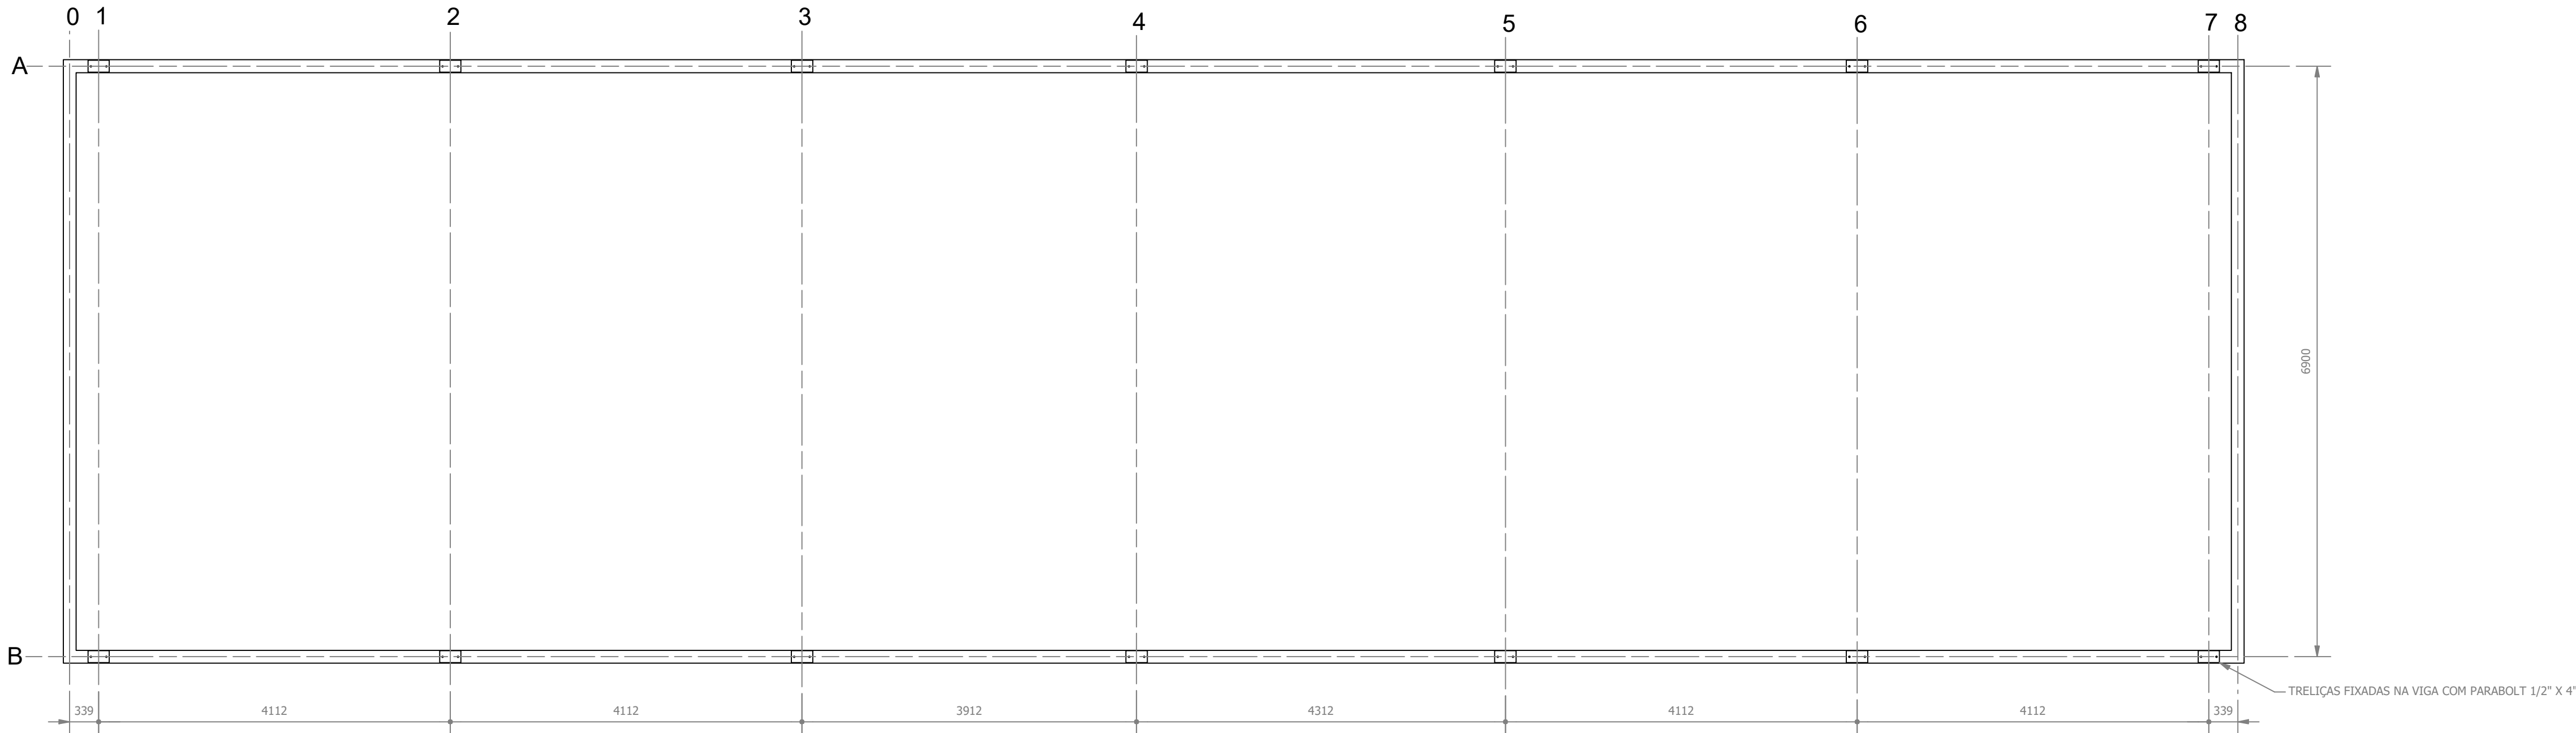


SEÇÃO B-B - LOCAÇÃO DOS APOIOS DAS TRELIÇAS SOBRE AS VIGAS

ESCALA 1:50

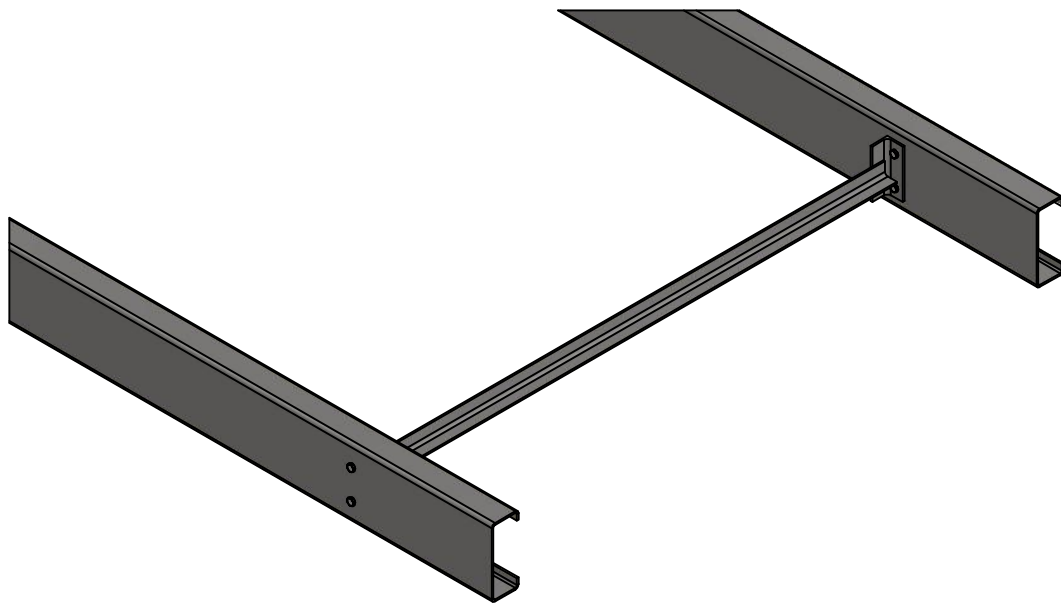

DETALHE DE FIXAÇÃO DA LINHA DE CORRENTE

ESCALA 1:10

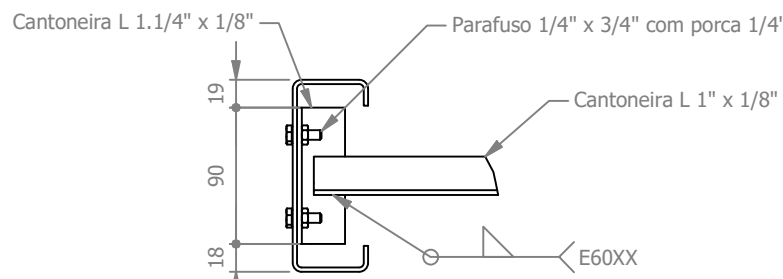

DETALHE J

ESCALA 1:5

CB4 - BLOCO II

ESCALA 1:50

TABELA DE QUANTITATIVOS - COBERTURA CB4		
ITEM	QUANTIDADE	UNIDADE
PESO DA ESTRUTURA METÁLICA	2337,60	kg
PROJEÇÃO DA COBERTURA	233,86	m²
COMPRIMENTO DE CUMEEIRA	26,30	m
PINTURA METÁLICA	700,31	m²

NOTA 1: A CALHA APRESENTADA É REPRESENTATIVA

REV. 00	08/08/22	EMIÇÃO INICIAL	DAC
REVISÃO	DATA	DESCRIÇÃO	RESP.

CLIENTE



PREFEITURA
SANTA RITA DO SAPUCAÍ - MG

PROJETO



Rua Miguel Viana, nº 81, sala 12
Bairro Morro Chic
CEP: 37500-080 - Itajubá / MG
Tel: (35) 3623-5720
www.dacengenharia.com.br

GERÊNCIA DE PROJETOS

PEDRO HENRIQUE JUSTINIANO

ENGº CIVIL

COORDENAÇÃO DE PROJETOS

ALOISIO CAETANO FERREIRA

CREA: MG-97.132/D

RESPONSÁVEL TÉCNICO

ENGº CIVIL FLÁVIA C. BARBOSA

CREA: MG-187.842/D

ENGº MECÂNICO PEDRO COSTA

DESENHO

ENGº MECÂNICO PEDRO COSTA

REFORMA E AMPLIAÇÃO DA E.M. DR. JOSÉ RIBEIRO DE CARVALHO

ENDEREÇO	DISCIPLINA
RUA DAS HORTÊNCIAS - B. CONJ. H. R. DAS MARGARIDAS	METÁLICA
SANTA RITA DO SAPUCAÍ - MINAS GERAIS	FASE DO PROJETO
ASSUNTO	EXECUTIVO
BLOCO II - FASE 3	FOLHA Nº:
PROJETO DE ESTRUTURA METÁLICA	02/02
DETALHAMENTO E LISTA DE MATERIAIS	

ID	ITEM	QTD	DESCRIÇÃO	COMPRIM.	MATERIAL	PESO
1	TR3	7				151,2 kg
2	TERÇA 127x50x17x3	72	127 x 50 x 17 x 3	3000	Aço ASTM A36	17 kg
3	Telha Termoacústica	54				45,8 kg
4	Calha	18	200 x 120 x 0,65	3000	Aço Galvanizado	7,3 kg
5	Cumeeira TR40	27	Trapezoidal, esp 0,50mm		Aço Galvanizado	2,5 kg
6	Linha de Corrente	6	Cantoneira L 1 x 1 x 1/8			11,1 kg

DATA INICIAL	ESCALA	REVISÃO	ARQUIVO
08/08/2022	INDICADA	R00	DAC-PMSRS-JRC-FSIII-PE-MET-R00-02.DWG