


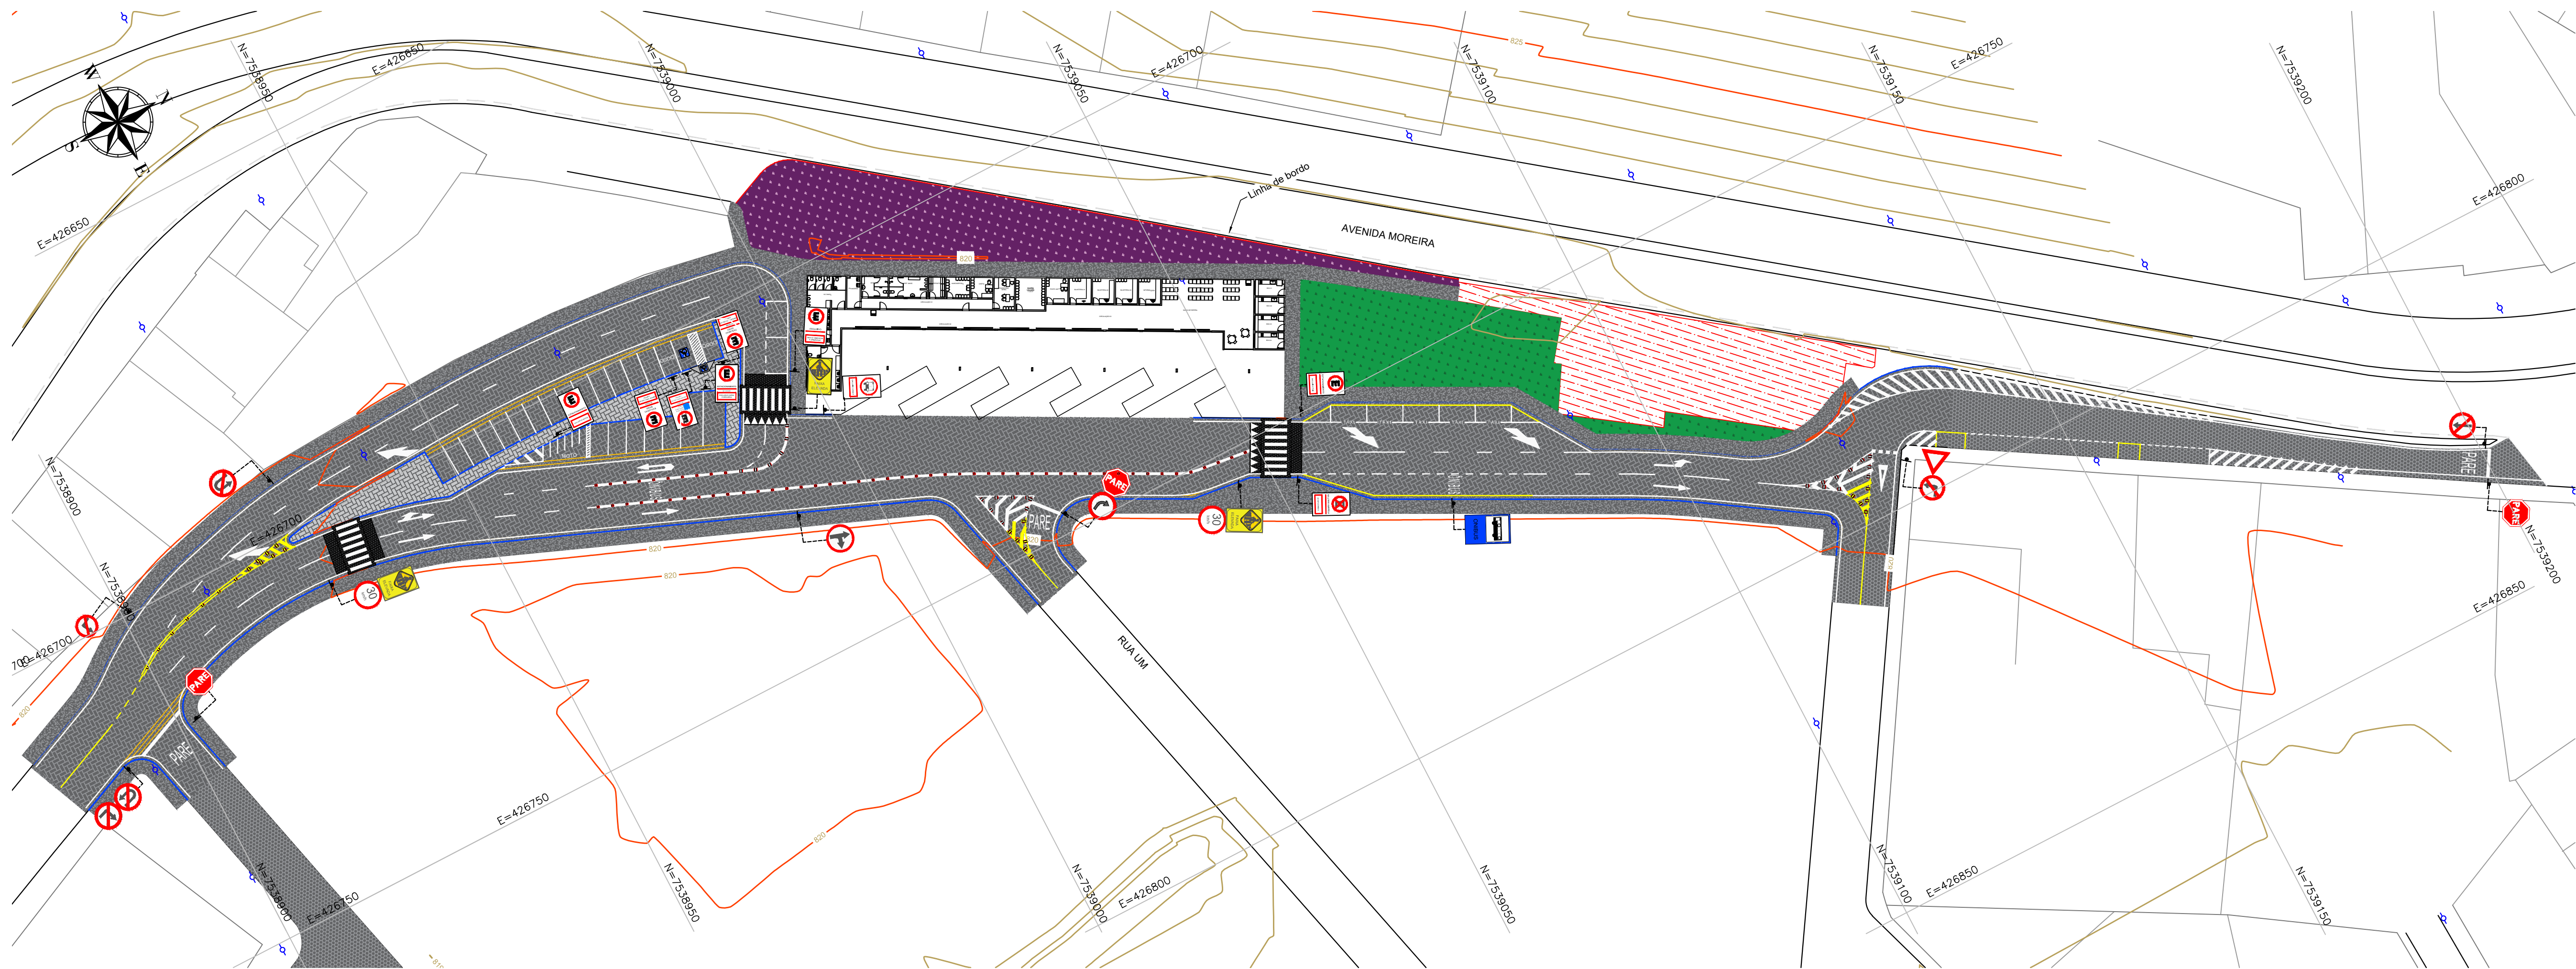

LEGENDA:

- LIMITES DO PROJETO
- CURVA DE NÍVEL MESTRA
- CURVA DE NÍVEL INTERMEDIÁRIA
- LIMITE EDIFICAÇÕES
- MEIO-FIO
- LIMITE SARJETA
- SUPORTE PARA PLACAS - 3,00 m
- SUPORTE PARA PLACAS - 3,50 m
- PAVIMENTO EXISTENTE
- PAVIMENTO INTERTRAVADO
- PASSEIO DE CONCRETO
- GRAMA
- TACHA BIDIRECIONAL BRANCA
- TACHÃO BIDIRECIONAL BRANCO
- TACHÃO BIDIRECIONAL AMARELO

- NOTAS:
1. COTAS EM METRO, EXCETO ONDE INDICADO;
 2. AS PLACAS DE SINALIZAÇÃO VERTICAL DEVEM SER LOCADAS COM UMA ÂNGULO DE 90° A 95° EM RELAÇÃO AO SENTIDO DO FLUXO, TENDO POR OBJETIVO GARANTIR A BOA VISIBILIDADE E LEITURA DOS SINAIS, EVITANDO O REFLEXO ESPECULAR QUE PODE OCORRER EM FUNÇÃO DOS FARÓIS DE VEÍCULOS OU DE RAIOS SOLARES SOBRE A PLACA;
 3. O AFASTAMENTO LATERAL DAS PLACAS, MEDIDO ENTRE A BORDA LATERAL DA MESMA E DA PISTA, DEVE SER, NO MÍNIMO, DE 0,30 M EM TRECHOS RETOS E DE 0,40 M EM TRECHOS CURVOS;
 4. QUANDO DA IMPLANTAÇÃO DAS PLACAS E EXECUÇÃO DAS RAMPAS DE ACESSIBILIDADE DEVERÃO SER OBSERVADOS OS PROJETOS DE DRENAGEM, ARBORIZAÇÃO VIÁRIA E ILUMINAÇÃO PÚBLICA, TENDO POR OBJETIVO A COMPATIBILIZAÇÃO ENTRE ESTES PROJETOS, ASSIM AS RAMPAS E PLACAS PODEM SER MOVIDAS DE FORMA A NÃO ATRAPALHAR SUA PRÓPRIA FUNCIONALIDADE E DOS DEMAIS SISTEMAS;
 5. A SINALIZAÇÃO HORIZONTAL DEVE SER EXECUTADA CONFORME ESPECIFICAÇÃO TÉCNICA DA PREFEITURA MUNICIPAL DE SANTA RITA DO SAPUCAÍ.

REV. 00 10/08/2022 EMISSÃO INICIAL				DAC	
REVISÃO: DATA : DESCRIÇÃO:				RESP.:	
<div><div><p>PREFEITURA SANTA RITA DO SAPUCAÍ - MG</p></div></div>					
<div><p>Rua Miguel Vianna, nº 81, Sala 12 Bairro Marro Chic CEP: 37500-080 – Itajubá / MG Tel: (35) 3623-5720 www.dacengenharia.com.br</p></div>			GERÊNCIA DE PROJETOS		
			ENG. CIVIL THAIS VIVIANE COMBRA		
			COORDENAÇÃO DE PROJETOS		
			ENG.º HD. DENIS DE SOUZA SILVA CREA: MG-127.216/D		
			RESPONSÁVEL TÉCNICO FLÁVIA CRISTINA BARBOSA CREA: MG-187.842/D		
PROJETO			ENG.º CIVIL FLÁMIA C. BARBOSA CREA: MG-187.842/D		
DESENHO			ANNA CAROLINY B. MESSIAS		
EMPREENDIMENTO					
CONSTRUÇÃO DO TERMINAL RODOVIÁRIO DE SANTA RITA DO SAPUCAÍ					
ENDEREÇO			DISCIPLINA		
RUA PROJETADA, S/N – BAIRRO FAMÍLIA ANDRADE SANTA RITA DO SAPUCAÍ – MINAS GERAIS			SINALIZAÇÃO		
ASSUNTO			FASE DO PROJETO		
PROJETO DE SINALIZAÇÃO			EXECUTIVO		
PLANTA BAIXA			FOLHA Nº.		
			01/02		
DATA INICIAL		ESCALA	REVISÃO	ARQUIVO	
10/08/2022		1:500	R00	DAC-PMSRS-TRO-PE-SIN-R00.DWG	