


PROJETO DE PREVENÇÃO E COMBATE A INCÊNDIO - REFORMA E AMPLIAÇÃO DA E.M. DR. JOSÉ RIBEIRO DE CARVALHO
ESCALA INDICADA

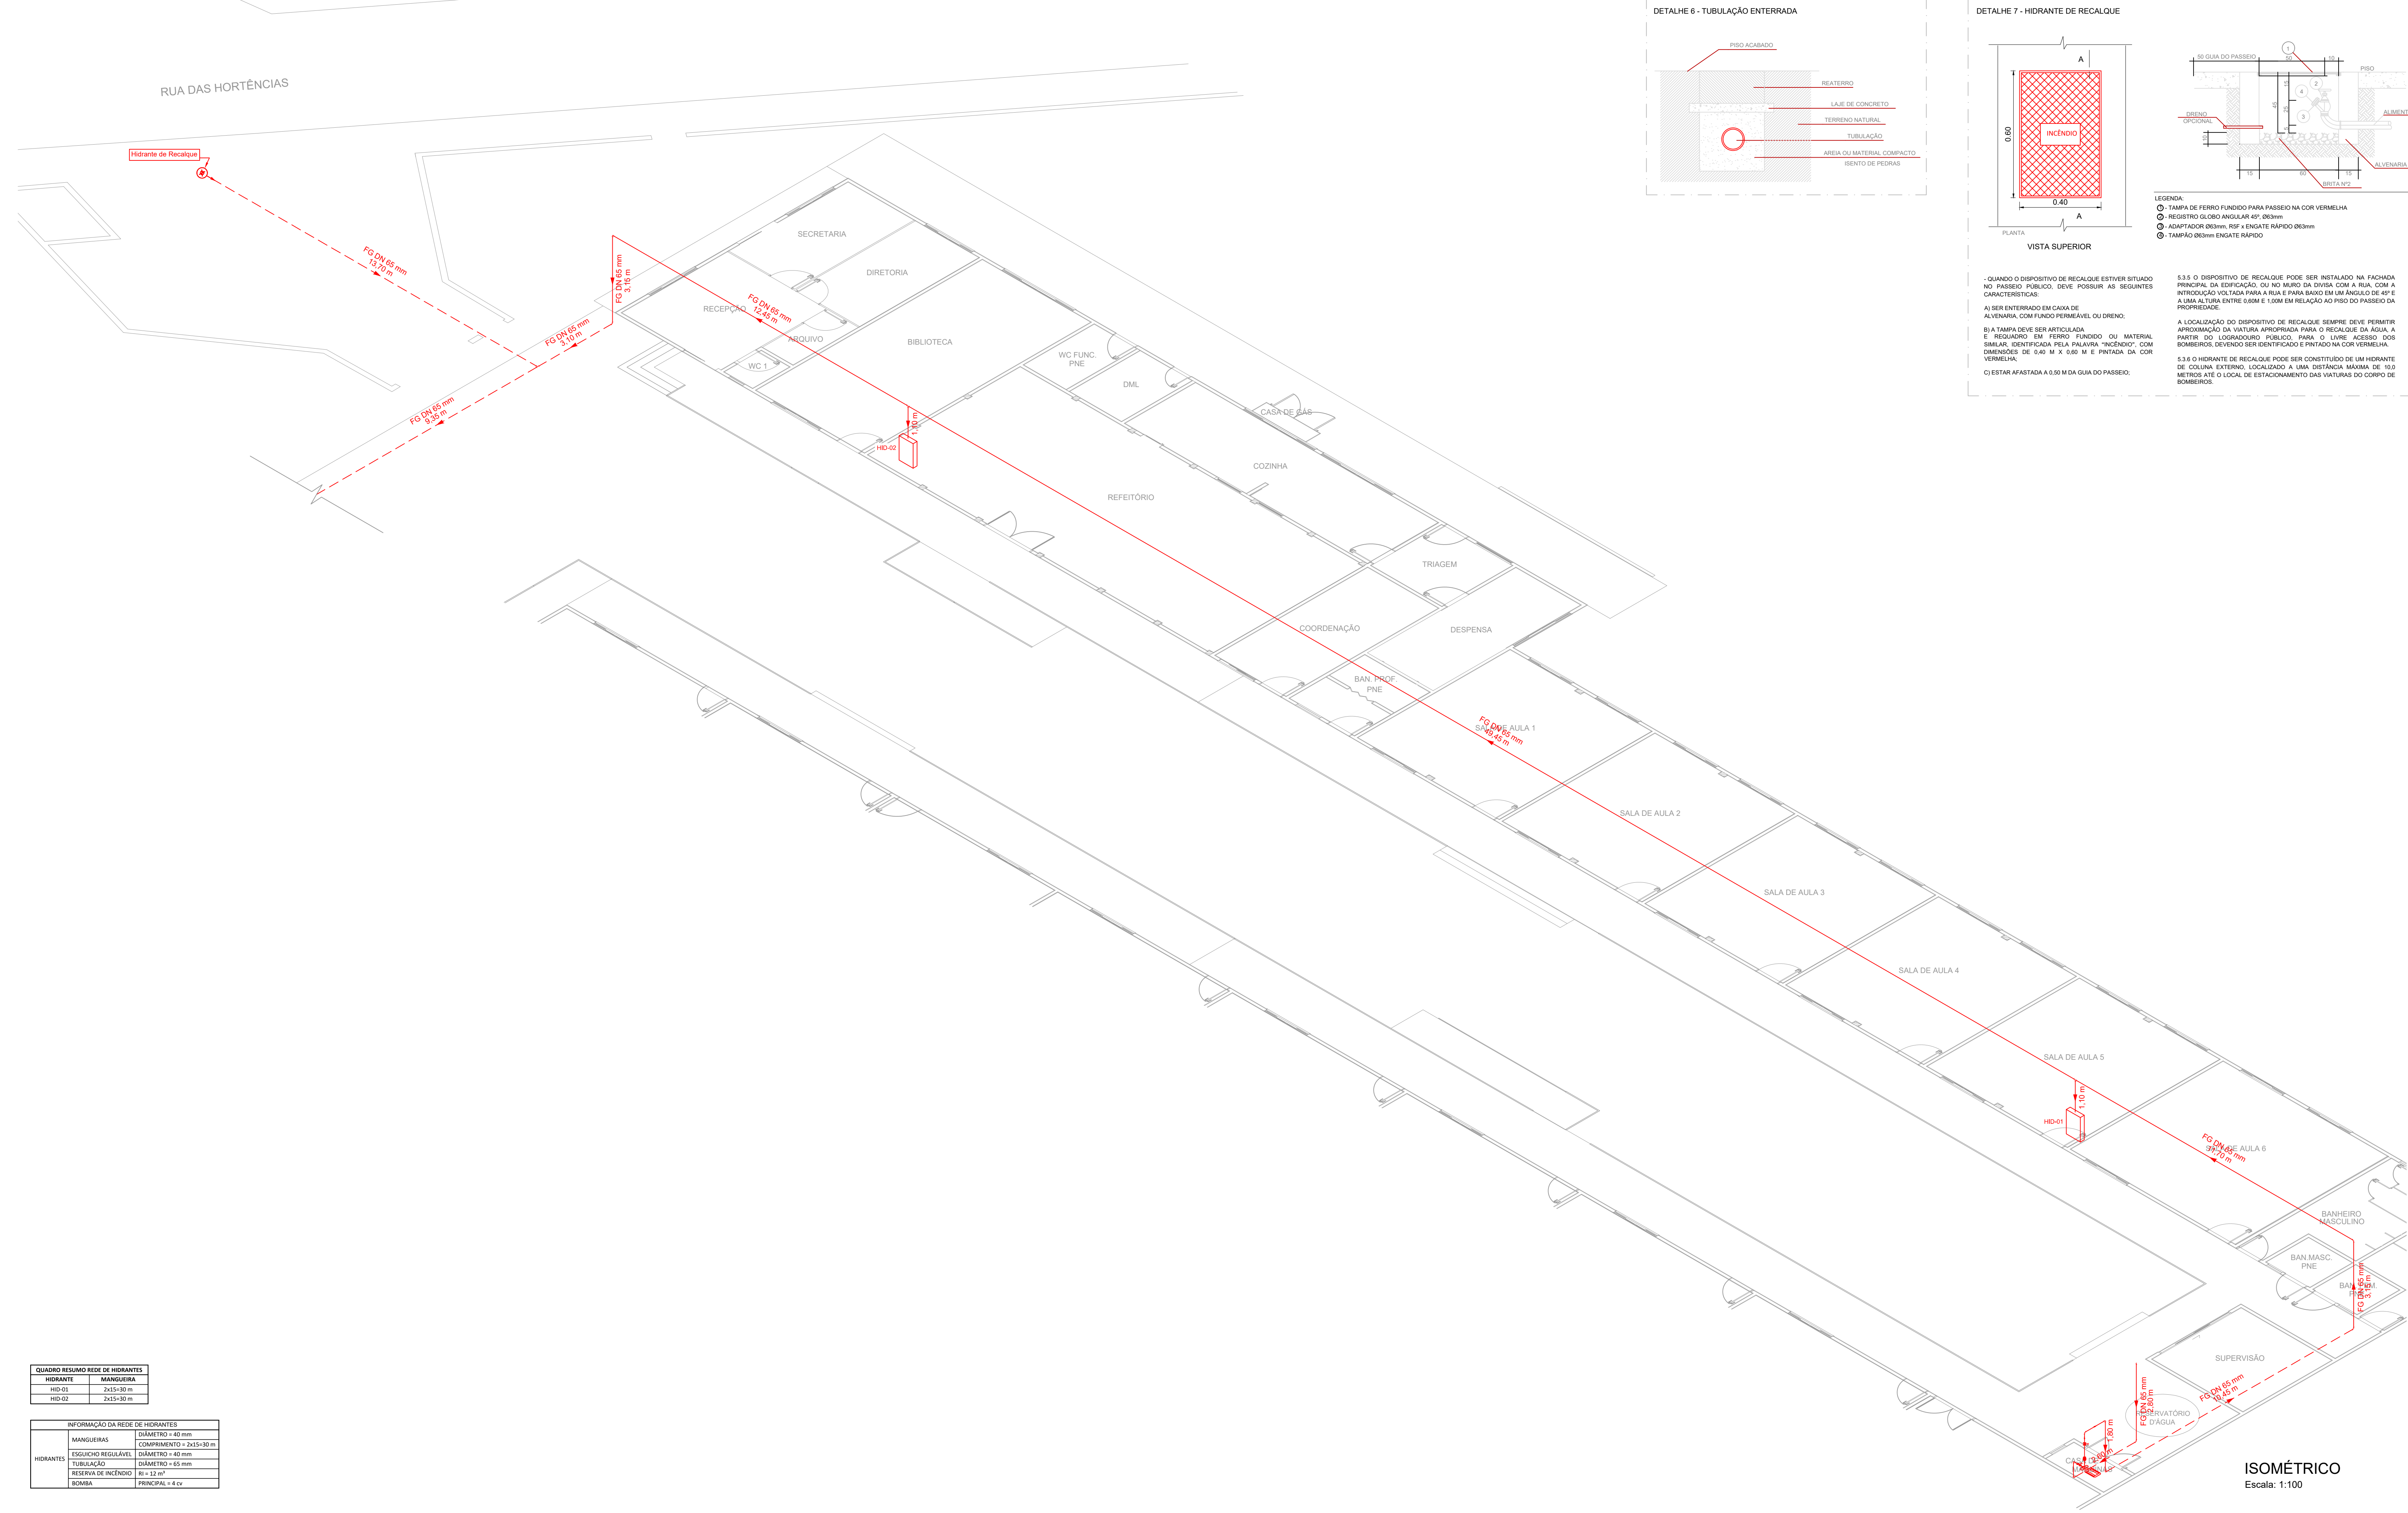

NOTAS

- MEDIDAS E NÍVEIS EM METROS;
- VERIFICAR DETALHES PARA INSTALAÇÃO DOS ELEMENTOS DE SEGURANÇA;
- ALTERAÇÕES NESTE PROJETO SOMENTE COM AUTORIZAÇÃO EXPRESSA DA EMPRESA PROJETISTA;

REFERÊNCIAS:

- PLANILHA DE QUANTITATIVOS;
- MEMORIAL DESCRITIVO E ESPECIFICAÇÕES TÉCNICAS.

PROJETO	
Rua Miguel Vianna, n° 81, Sala 12 Bairro Morro Chic CEP: 37500-080 - Itajubá / MG Tel: (35) 3623-5720 www.docengenharia.com.br	
GERÊNCIA DE PROJETOS PEDRO HENRIQUE JUSTINIANO COORDENAÇÃO DE PROJETOS ALOSIO CAETANO FERREIRA RESPONSÁVEL TÉCNICO ENGR. CIVIL FLÁVIA C. BARBOSA PROJETO ENGR. CIVIL SARA GONÇALVES VILAS BOAS DOS SANTOS DESENHO ENGR. CIVIL SARA GONÇALVES VILAS BOAS DOS SANTOS	ENGR. CIVIL CREA: MG-97.132/D CREA: MG-187.842/D
EMPREENHAMENTO	
REFORMA E AMPLIAÇÃO DA E.M. DR. JOSÉ RIBEIRO DE CARVALHO	
ENDEREÇO RUA DAS HORTÊNCIAS - B. CONJ. H. R.DAS MARGARIDAS SANTA RITA DO SAPUCAÍ - MINAS GERAIS	DISCIPLINA INCÊNDIO
ASSUNTO FASE I - PLANTA BAIXA ISOMÉTRICO DETALHES TABELAS	FASE DO PROJETO EXECUTIVO FOLHA Nº 03/03
DATA INICIAL 08/08/2022	ESCALA INDICADA
REVISÃO ROO	ARQUIVO DAC-PMSRS-JRC-FSI-PE-INC-ROO.DWG