
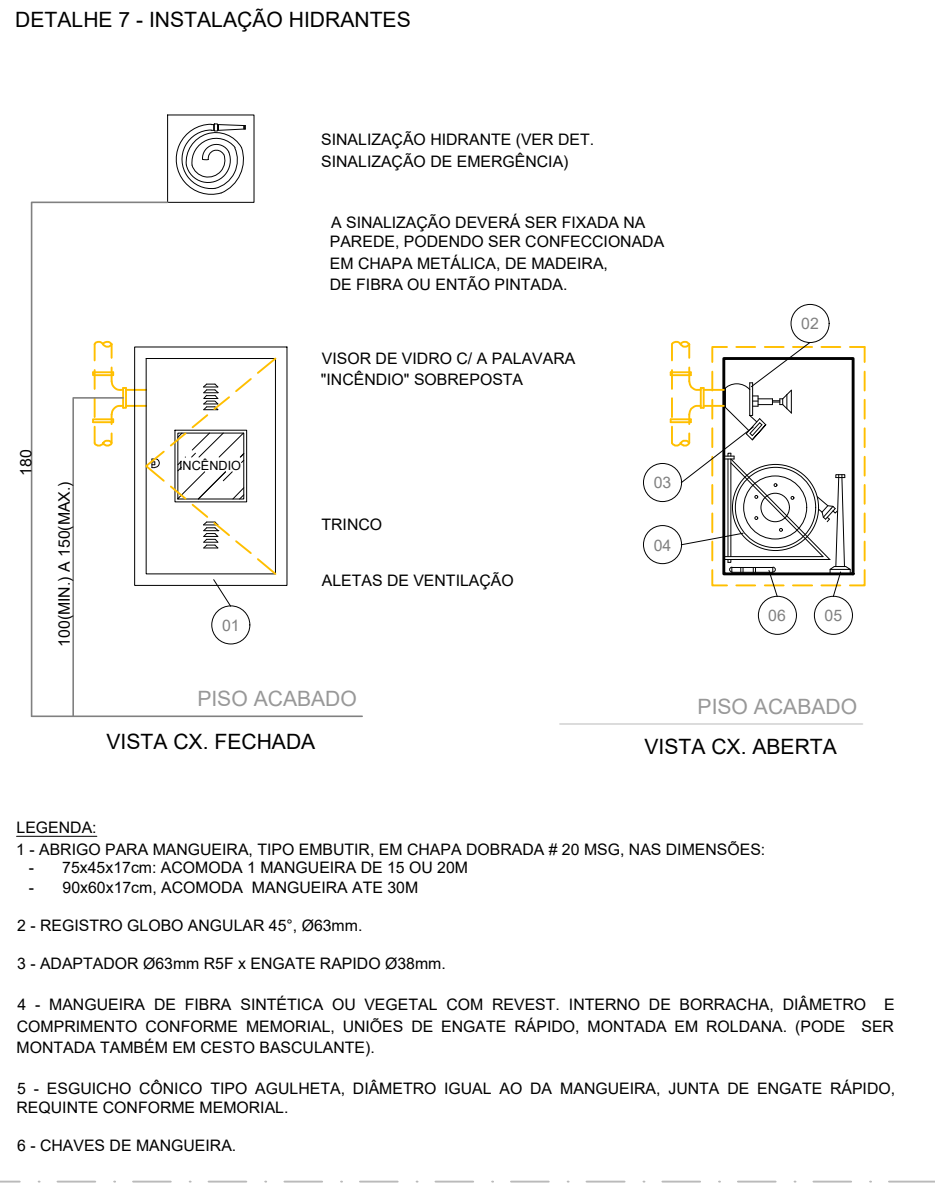
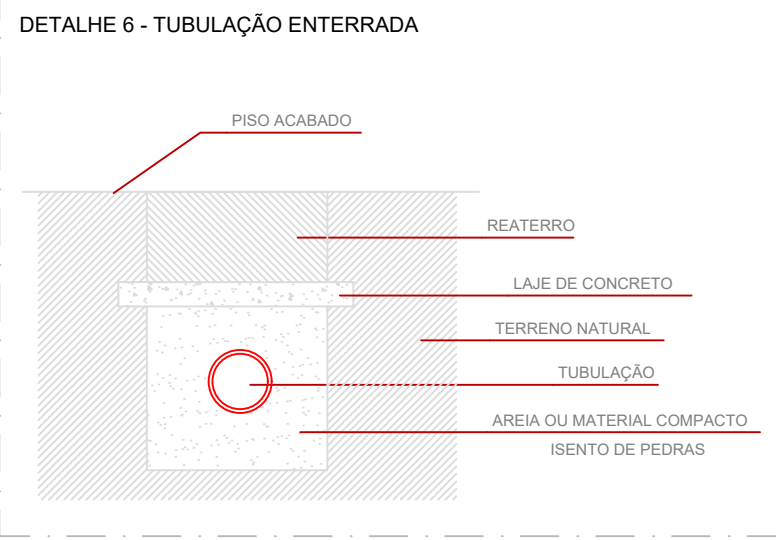


PROJETO DE PREVENÇÃO E COMBATE A INCÊNDIO - REFORMA E AMPLIAÇÃO DA E.M. DR. JOSÉ RIBEIRO DE CARVALHO

ESCALA INDICADA

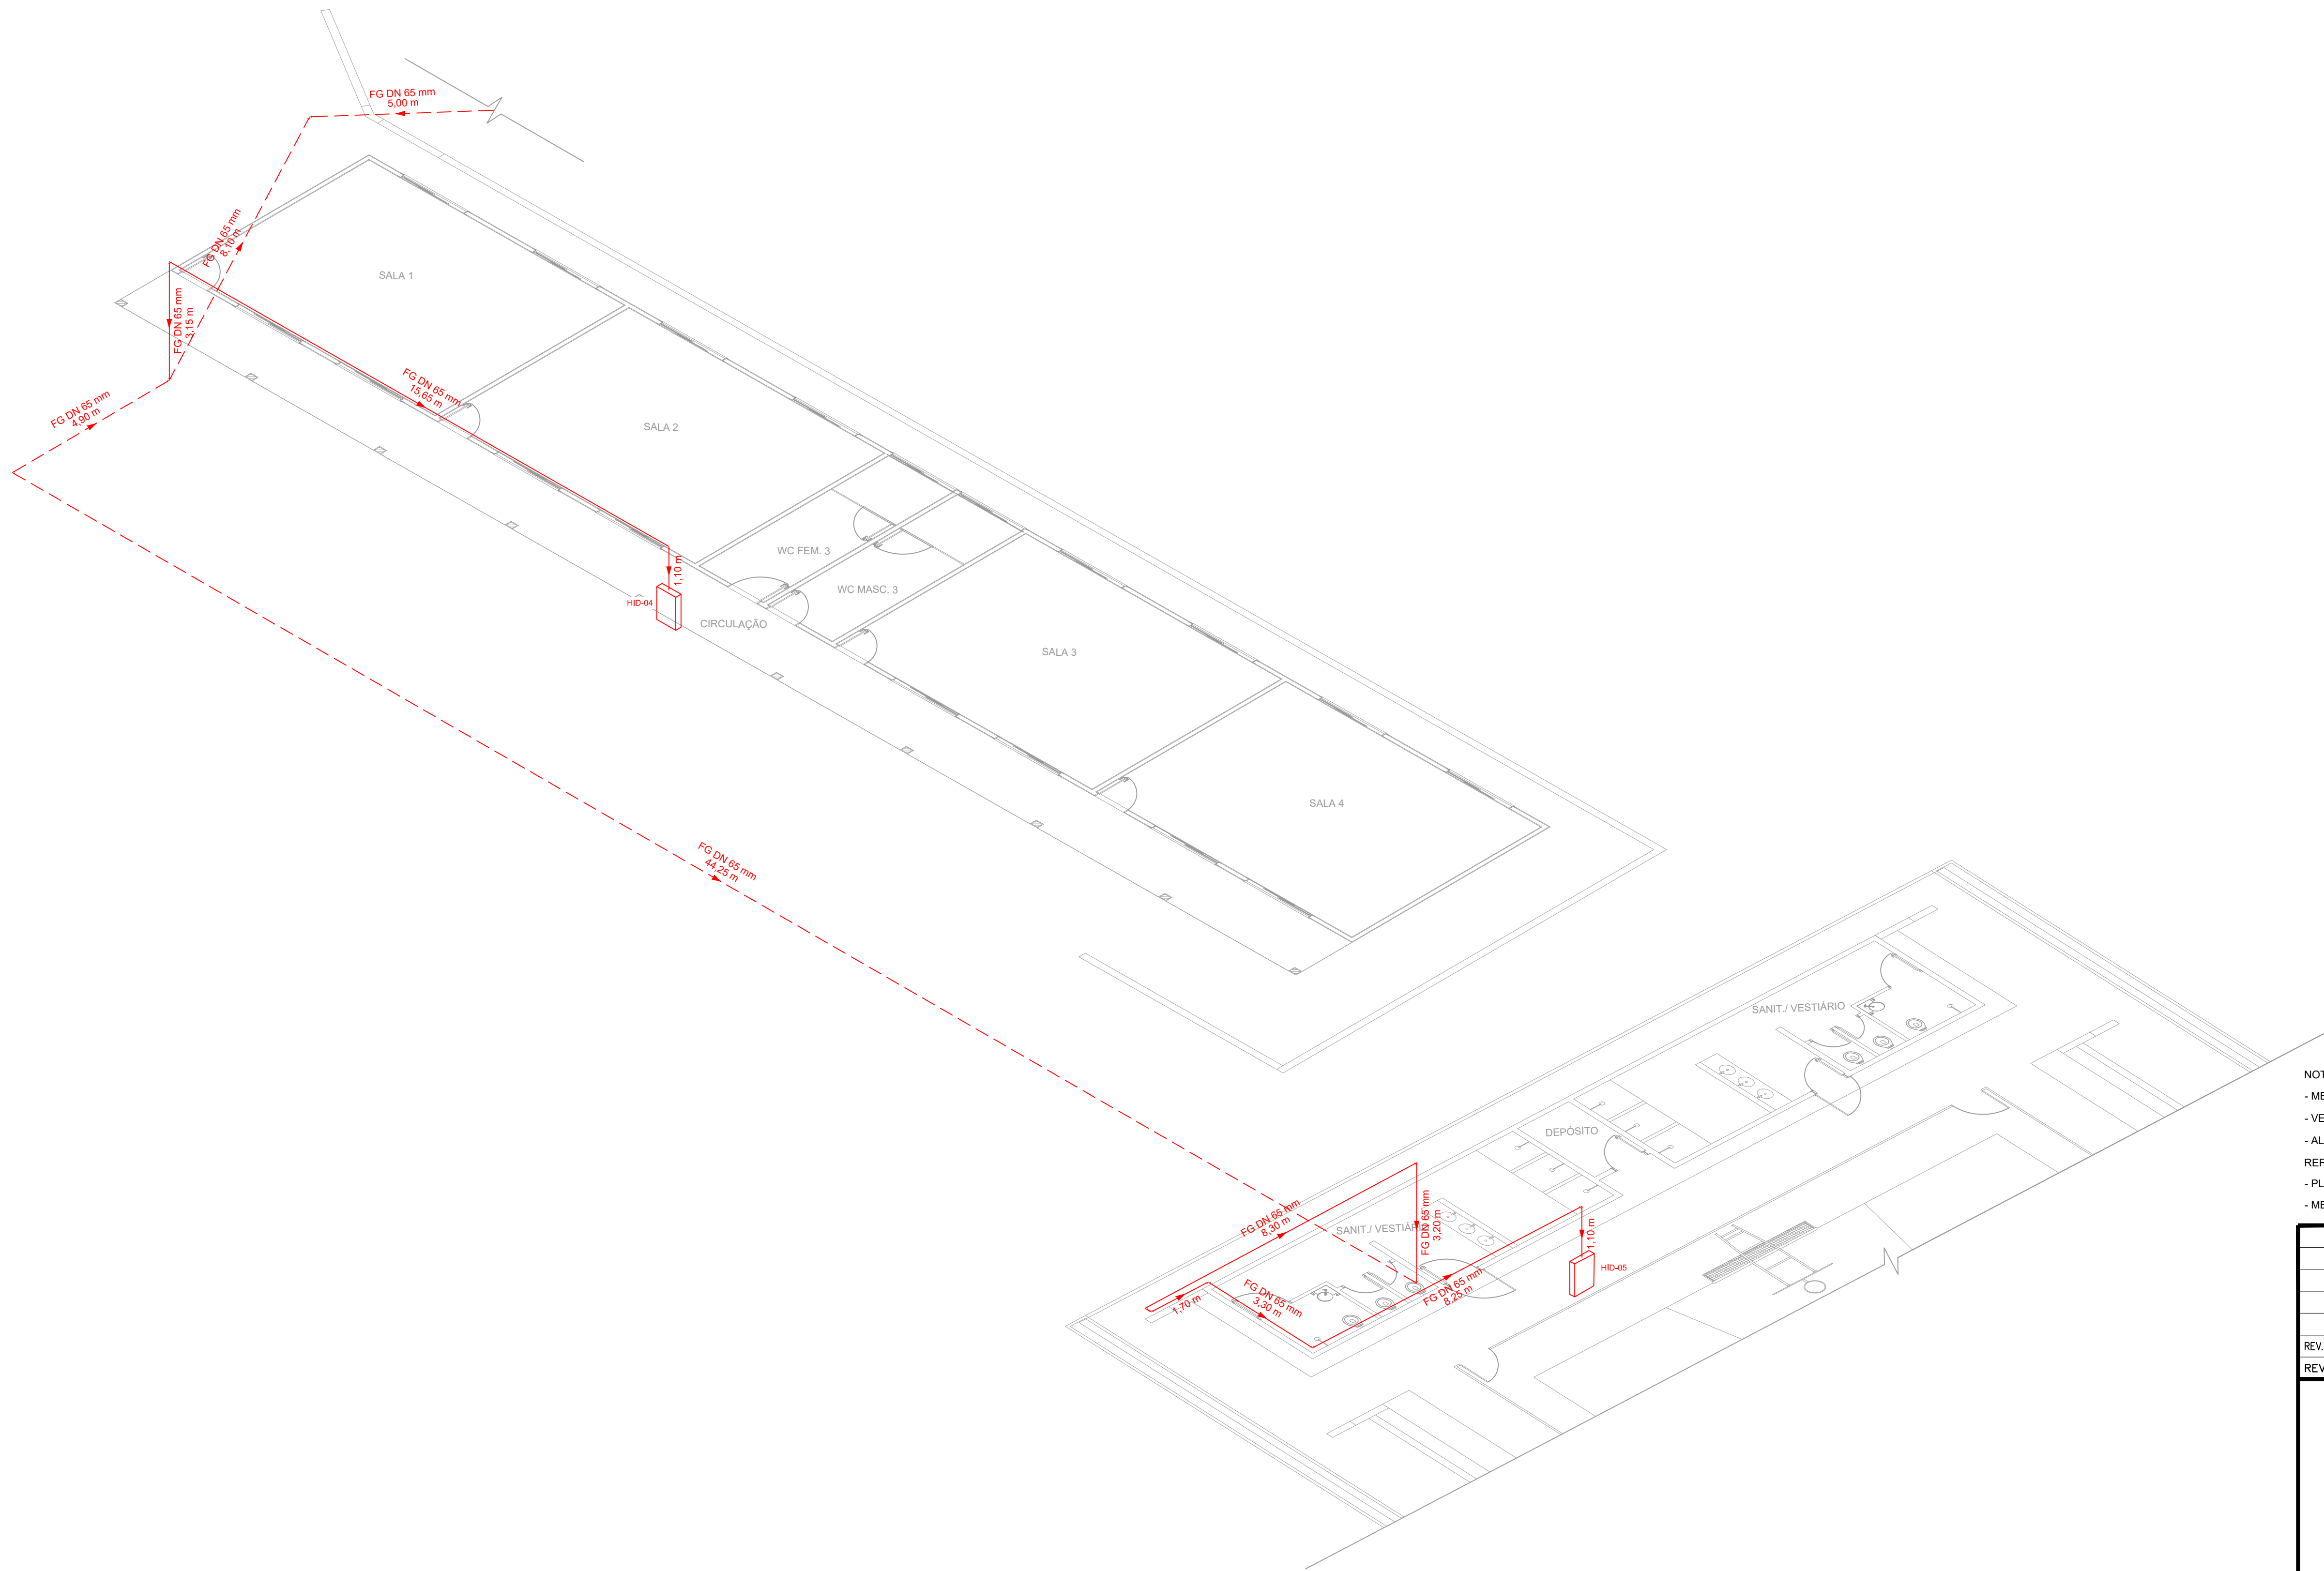

- NOTAS
- MEDIDAS E NÍVEIS EM METROS;
 - VERIFICAR DETALHES PARA INSTALAÇÃO DOS ELEMENTOS DE SEGURANÇA;
 - ALTERAÇÕES NESTE PROJETO SOMENTE COM AUTORIZAÇÃO EXPRESSA DA EMPRESA PROJETISTA;
- REFERÊNCIAS:
- PLANILHA DE QUANTITATIVOS;
 - MEMORIAL DESCRITIVO E ESPECIFICAÇÕES TÉCNICAS.

REV. 00	08/08/22	EMIÇÃO INICIAL	DAC
REVISÃO:	DATA :	DESCRIÇÃO:	RESP.:



Rua Miguel Vianna, nº 81, Sala 12
Bairro Morro Chic
CEP: 37500-080 – Itajubá / MG
Tel: (35) 3623-5720
www.dacengenharia.com.br

GERÊNCIA DE PROJETOS	ENG. CIVIL
COORDENAÇÃO DE PROJETOS	ALOSIO CAETANO FERREIRA
RESPONSÁVEL TÉCNICO	CREA: MG-97.132/D
ENG. CIVIL FLÁVIA C. BARBOSA	CREA: MG-187.842/D
PROJETO	ENG. CIVIL SARA GONÇALVES VILAS BOAS DOS SANTOS
DESENHO	ENG. CIVIL SARA GONÇALVES VILAS BOAS DOS SANTOS

REFORMA E AMPLIAÇÃO DA E.M. DR. JOSÉ RIBEIRO DE CARVALHO

ENDEREÇO	DISCIPLINA
RUA DAS HORTÊNCIAS – B. CONJ. H. R.DAS MARGARIDAS	INCÊNDIO
SANTA RITA DO SAPUCAÍ – MINAS GERAIS	FASE DO PROJETO
ASSUNTO	EXECUTIVO
FASE IV – PLANTA BAIXA ISOMÉTRICO	FOLHA N.º
TABELAS	03/03
DETALHES	

DATA INICIAL	ESCALA	REVISÃO	ARQUIVO
08/08/2022	INDICADA	R00	DAC-PMSRS-JRC-FSIV-PE-INC-R00.DWG

QUADRO RESUMO REDE DE HIDRANTES	
HIDRANTE	MANGUEIRA
HID-04	2x15=30 m
HID-05	2x15=30 m

HIDRANTES	INFORMAÇÃO DA REDE DE HIDRANTES	
	MANGUEIRAS	DIÂMETRO = 40 mm
	ESGUICHOS REGULÁVEIS	DIÂMETRO = 40 mm
	TUBULAÇÃO	DIÂMETRO = 65 mm
	RESERVA DE INCÊNDIO	RI = 12 m³
BOMBA	PRINCIPAL = 4 cv	