



PROJETO ARQUITETÔNICO - CONSTRUÇÃO DO TERMINAL RODOVIÁRIO DE SANTA RITA DO SAPUCAÍ
ESCALA INDICADA

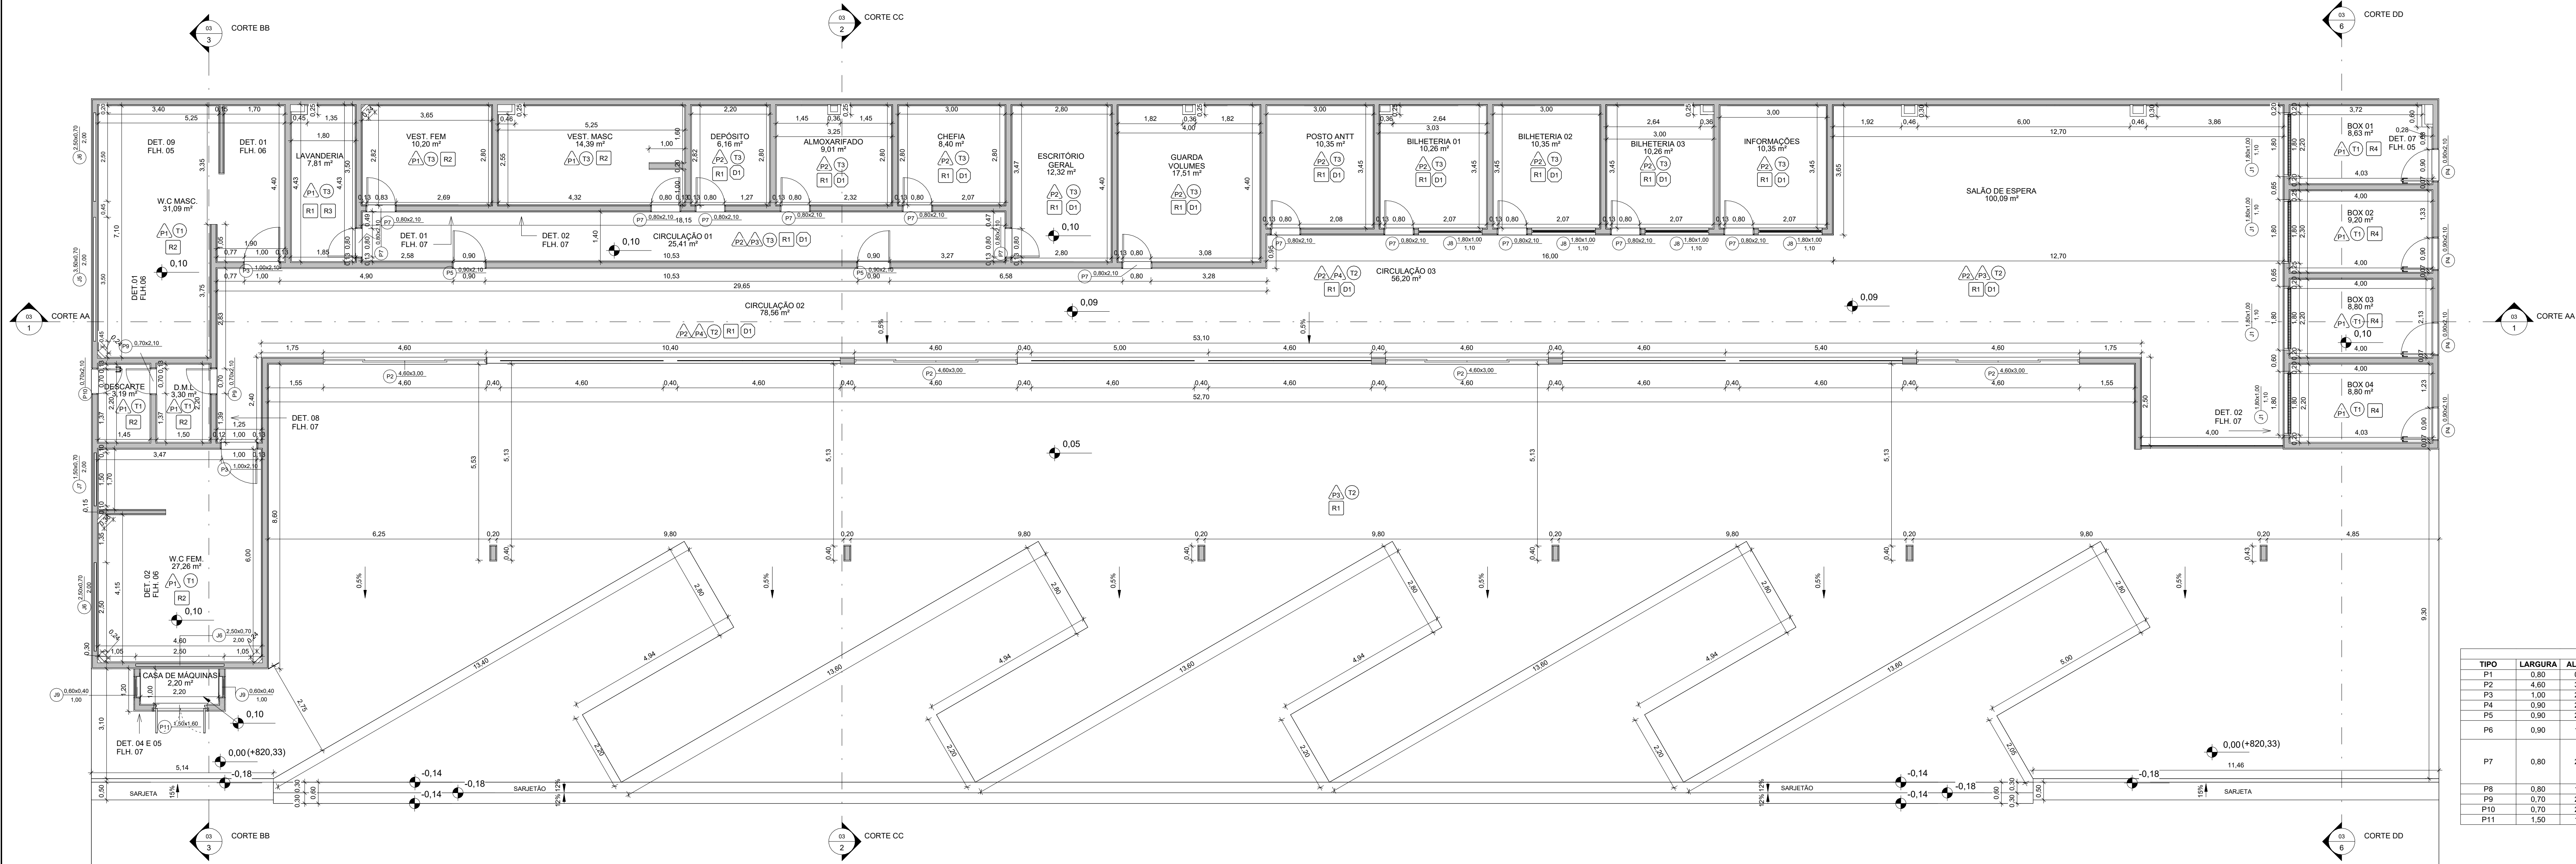

1 PLANTA BAIXA - ALTURA 2,00 m
1 : 75

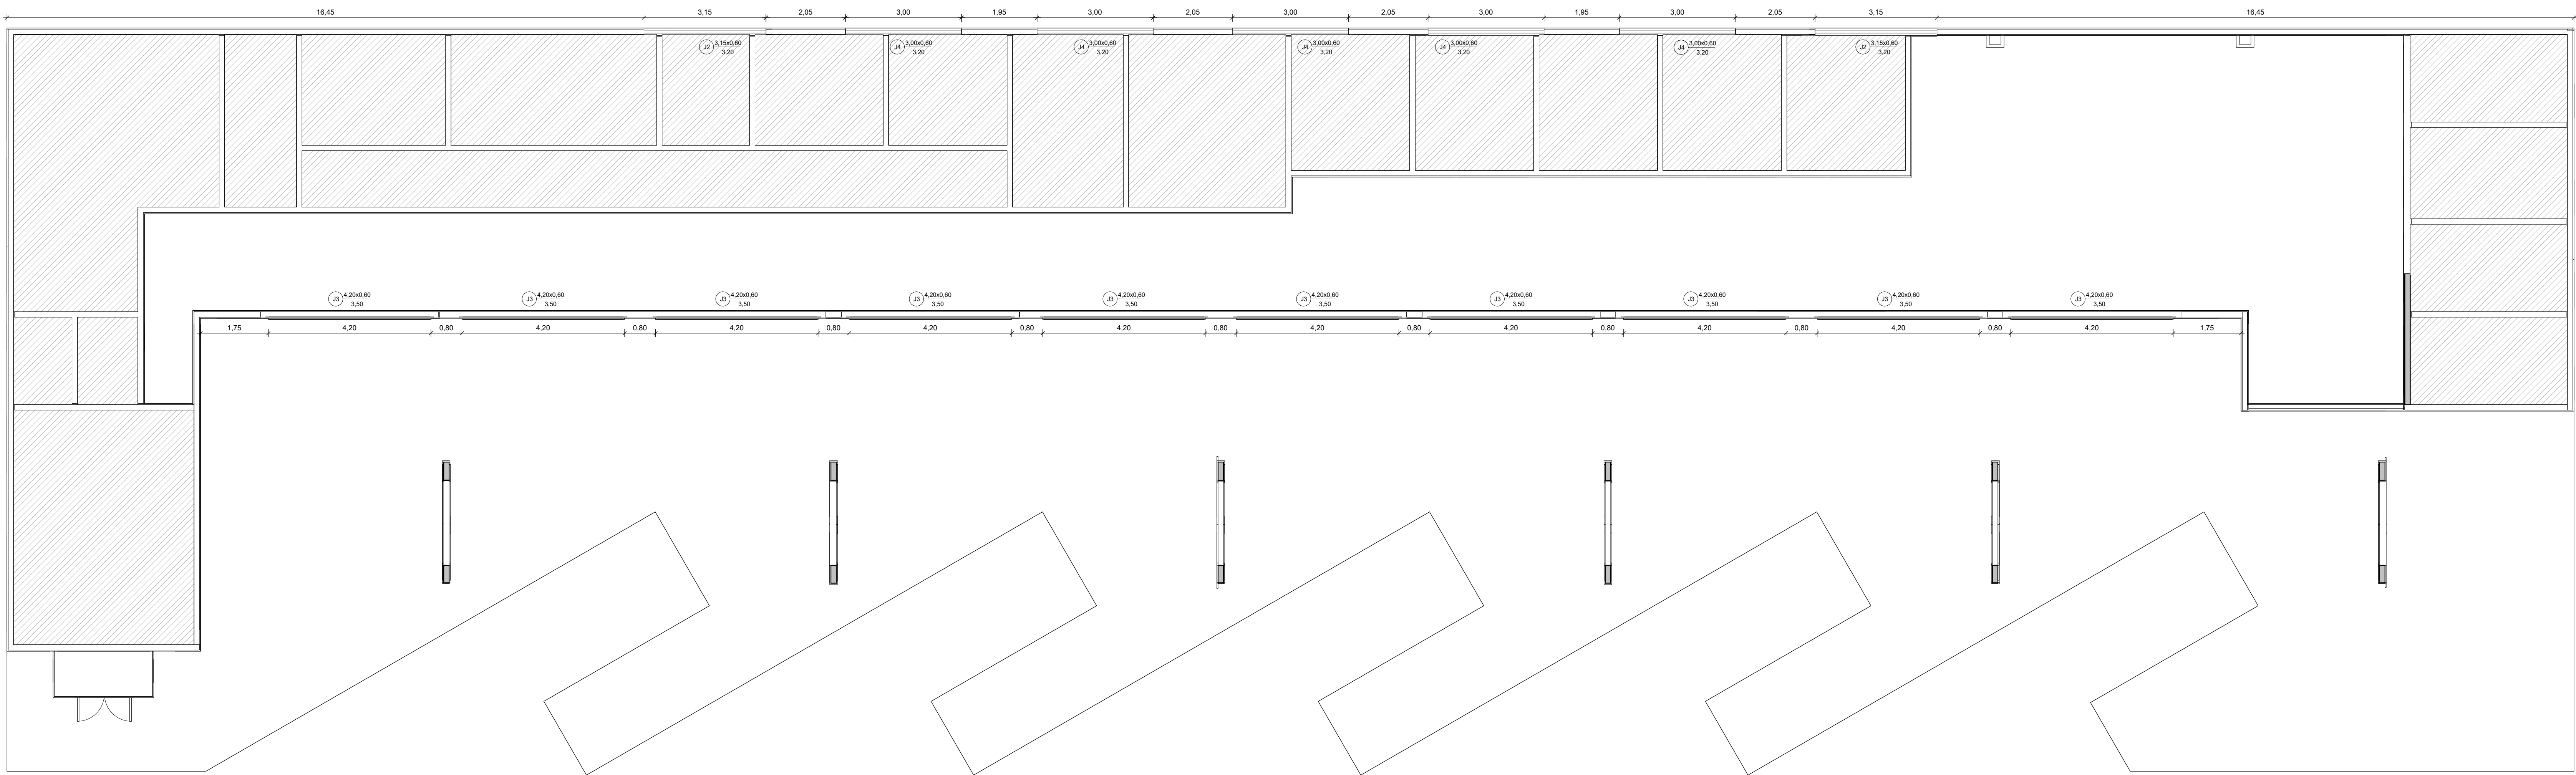

2 PLANTA BAIXA - ALTURA 3,25 m
1 : 75

QUADRO DE ESPECIFICAÇÃO DE ACABAMENTO		PISO	△	PARDE
		TETO	○	RODAPE
PISO				
P1	PISO PORCELANATO 60 x 60 CM. PEI 5. COR BRANCO GELCO			
P2	PISO CIMENTADO. MODULAÇÃO 200 x 200 CM E PINTURA EPÓXI			
P3	PISO CIMENTADO. MODULAÇÃO 200 x 200 CM E PINTURA ACRILICA			
P4	PISO PODOTÁTIL ALERTA E DIRECIONAL			
TETO				
T1	GESSO DESEMPENADO COM PINTURA EM TINTA ACRILICA PREMIUM BRANCO GELCO			
T2	FORRO EM PVC. COR BRANCO			
T3	FORRO EM FIBRA MINERAL. COR BRANCO			
PARDE INTERNA				
R1	TEXTURA CIMENTO QUEIMADO SOBRE MASSA ÚNICA			
R2	CERÂMICA 30 X 40 CM. COR BRANCO. DO PISO ATÉ O TETO			
R3	CERÂMICA 30 X 40 CM. COR BRANCO. DO PISO ATÉ H = 1,80 M			
R4	CERÂMICA 20 X 20 CM. COR BRANCO. DO PISO ATÉ O TETO			
RODAPE				
D1	RODAPE DE POLIESTIRENO. H = 10 CM			

QUADRO DE ÁREAS		ÁREA
ÁREA DE MATRÍCULA	DESCRÇÃO	15 639,00 m²
ÁREA A CONSTRUIR		1 326,00 m²

QUADRO DE PORTAS							AMBIENTES
P1	0,80	0,80	2	ALÇAPÃO DE ABRIR EM ALUMÍNIO			CIRCULAÇÃO 03 E BOX 04
P2	4,60	3,60	4	PORTA DE VIDRO 4 FOLHAS DE CORRER			CIRCULAÇÃO 02, CIRCULAÇÃO 03 E SALÃO DE ESPERA
P3	1,00	2,10	2	PORTA DE MADEIRA FOLHA ÚNICA DE ABRIR			W.C. MASC. E W.C. FEM.
P4	0,80	2,10	4	PORTA DE ALUMÍNIO FOLHA ÚNICA DE ABRIR			BOX 01, BOX 02, BOX 03 E BOX 04
P5	0,80	2,10	2	PORTA DE MADEIRA FOLHA ÚNICA DE ABRIR			CIRCULAÇÃO 01
P6	0,80	1,80	2	PORTA DE DIVISÓRIA DE ALUMÍNIO COM BARRAS			W.C. MASC E W.C. FEM
P7	0,80	2,10	13	PORTA DE MADEIRA FOLHA ÚNICA DE ABRIR			LAVABO, VEST. FEM, VEST. MASC, DEPOSITO ALMOXARFADO, CHEFIA, ESCRITÓRIO GERAL, GUARDA VOLUMES, POSTO ANTT, BILHETERIA 01, BILHETERIA 02, BILHETERIA 03, INFORMAÇÕES
P8	0,80	1,80	11	PORTA DE DIVISÓRIA DE ALUMÍNIO			W.C. MASC. W.C. FEM. VEST. FEM E VEST. MASC.
P9	0,70	2,10	2	PORTA DE MADEIRA FOLHA ÚNICA DE ABRIR			DESCARTE E D.M.L.
P10	0,70	2,10	1	PORTA DE ALUMÍNIO FOLHA ÚNICA DE ABRIR			DESCARTE
P11	1,50	1,60	1	PORTA VENEZIANA EM AÇO 2 FOLHAS			CASA DE MÁQUINAS

QUADRO DE JANELAS							AMBIENTES
J1	1,80	1,00	1,10	4	JANELA DE AÇO FOLHA ÚNICA - ABERTURA DE ENROLAR		BOX 2, BOX 3 E BOX 4
J2	3,15	0,60	3,20	2	JANELA VENEZIANA		FACHADA FUNDOS
J3	4,20	0,60	3,50	10	JANELA VENEZIANA		FACHADA FRONTAL
J4	3,00	0,60	3,20	5	JANELA VENEZIANA		FACHADA FUNDOS
J5	3,50	0,70	2,00	1	JANELA DE ALUMÍNIO 5 FOLHAS - ABERTURA MAXIMAR		W.C. MASCULINO
J6	2,50	0,70	2,00	3	JANELA DE ALUMÍNIO 3 FOLHAS - ABERTURA MAXIMAR		W.C. MASCULINO E FEMININO
J7	1,50	0,70	2,00	1	JANELA DE ALUMÍNIO 2 FOLHAS - ABERTURA MAXIMAR		W.C. FEMININO
J8	1,80	1,00	1,10	4	JANELA DE VIDRO FOLHA ÚNICA - FIXA		BILHETERIA 1, BILHETERIA 2, BILHETERIA 3 E INFORMAÇÕES
J9	0,60	0,40	1,00	2	JANELA VENEZIANA		CASA DE MÁQUINAS

NOTAS:
- MEDIDAS E NÍVEIS EM METROS;
- VERIFICAR DETALHES CONSTRUTIVOS PERTINENTES NO MEMORIAL DESCRITIVO;
- AS ALTERAÇÕES NESTE PROJETO SOMENTE COM AUTORIZAÇÃO EXPRESSA DA FISCALIZAÇÃO E DA EMPRESA PROJETISTA.

REFERÊNCIAS:
- PLANILHA DE QUANTITATIVOS;
- MEMORIAL DESCRITIVO E ESPECIFICAÇÕES TÉCNICAS.

REV. 00	10/08/2022	EMIÇÃO INICIAL	DAC
REVISÃO	DATA	DESCRIÇÃO	RESP.
PROJETO		GERÊNCIA DE PROJETOS	
ENGR. CIVIL THAIS VIVIANE COIMBRA		COORDENAÇÃO DE PROJETOS	
ENGR. H.D. DENIS DE SOUZA SILVA		ENGR. H.D. DENIS DE SOUZA SILVA	
ENGR. CIVIL FLÁVIA C. BARBOSA		ENGR. CIVIL FLÁVIA C. BARBOSA	
ENGR. CIVIL THAIS VIVIANE COIMBRA		ENGR. CIVIL THAIS VIVIANE COIMBRA	
OTÁVIO AUGUSTO VILAS BOAS		OTÁVIO AUGUSTO VILAS BOAS	
CONSTRUÇÃO DO TERMINAL RODOVIÁRIO DE SANTA RITA DO SAPUCAÍ			
RUA PROJETADA, S/N - BAIRRO FAMÍLIA ANDRADE		ARQUITETÔNICO	
SANTA RITA DO SAPUCAÍ - MINAS GERAIS		EXECUTIVO	
PLANTA BAIXA DE ALTURA 2,00 M		FOLHA Nº	
TABELAS		01/13	
DATA INICIAL	10/08/2022	INDICADA	REVISÃO
INDICADA	REV.00	ARQUIVO	DAC-PMRS5-TRO-PE-ARQ-R00-RVT