



PROJETO ARQUITETÔNICO - CONSTRUÇÃO DO TERMINAL RODOVIÁRIO DE SANTA RITA DO SAPUCAÍ
ESCALA INDICADA

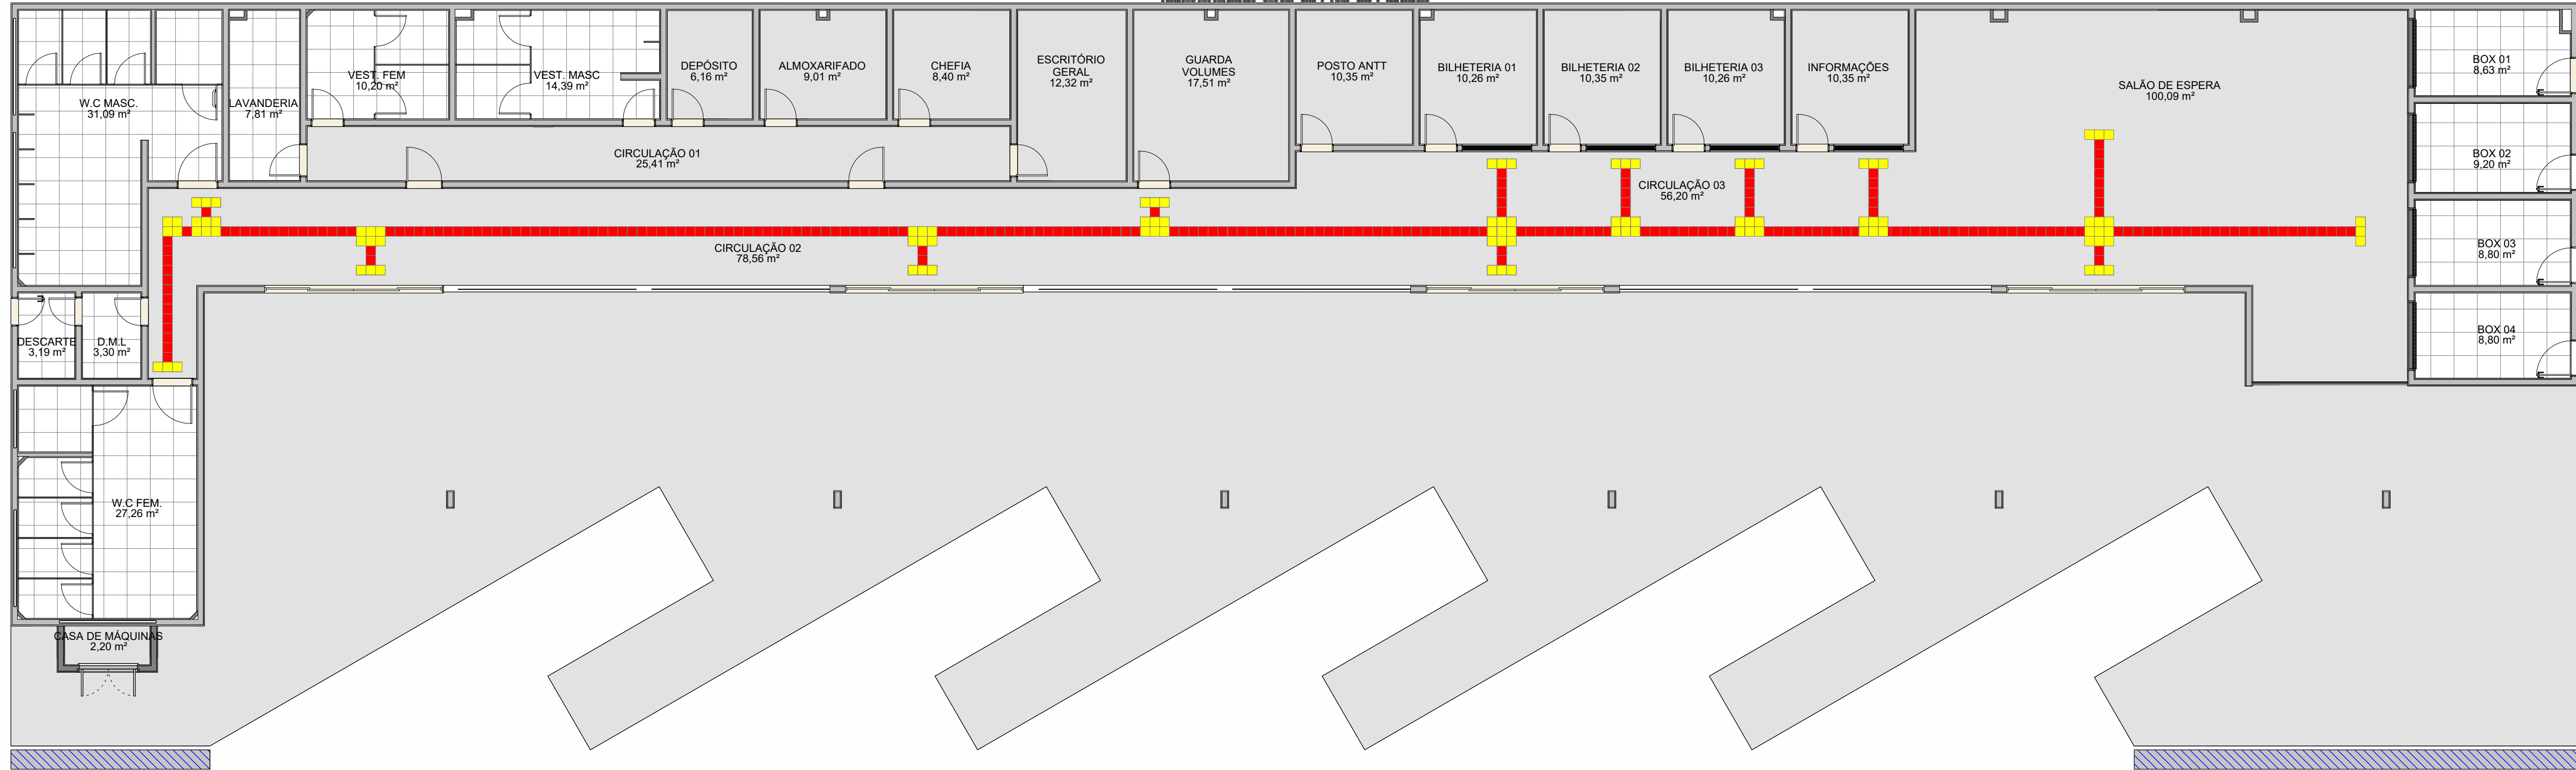


1 PLANTA BAIXA - TÉRREO ACESSIBILIDADE
1 : 100

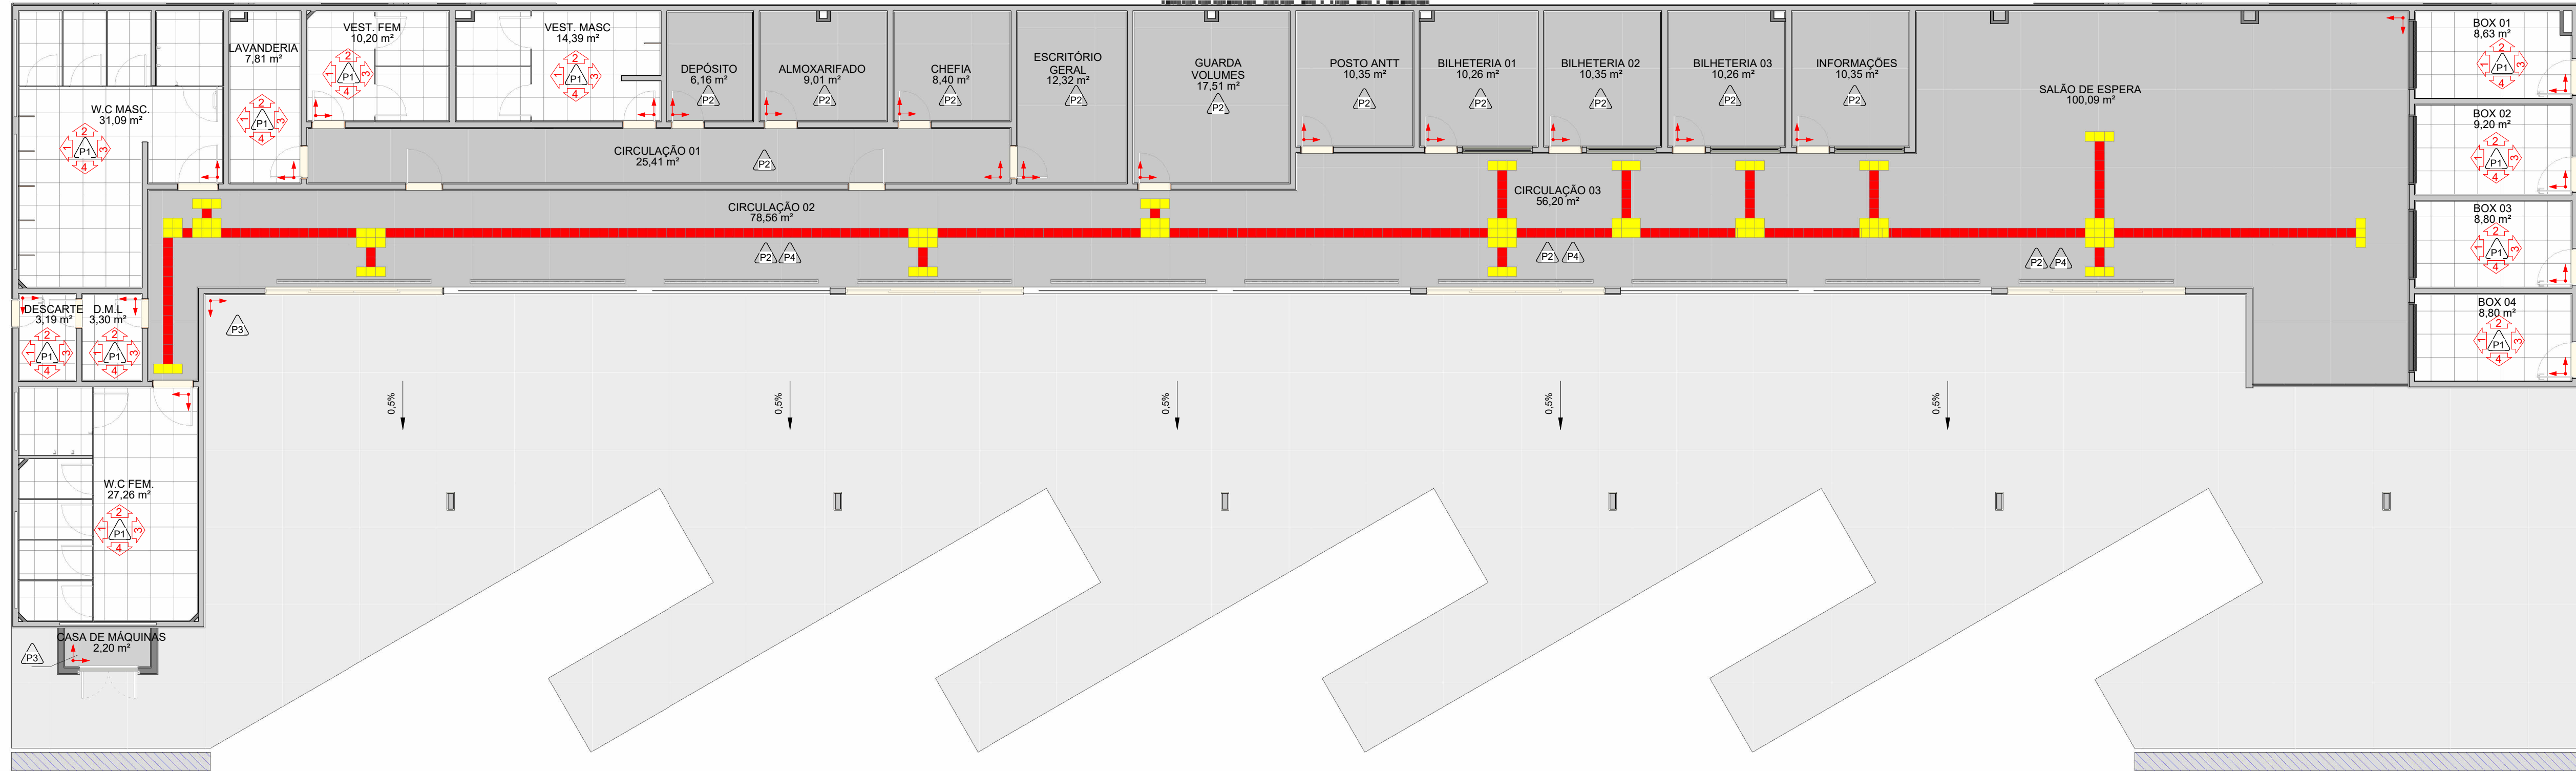


2 PLANTA BAIXA PAGINAÇÃO PAV. TÉRREO
1 : 100

LEGENDA


- ↑ INÍCIO DE ASSENTAMENTO
- P1 PISO PORCELANATO 60 x 60 CM, PEI 5, COR BRANCO GELO
- P2 PISO CIMENTADO, MODULAÇÃO 200 x 200 CM E PINTURA EPOXI
- P3 PISO CIMENTADO, MODULAÇÃO 200 x 200 CM E PINTURA ACRÍLICA
- P4 PISO PODOTÁTIL
- TODAS AS ÁREAS RECEBERÃO IMPERMEABILIZAÇÃO COM RESINA ACRÍLICA NA ALTURA DE 1,50 m

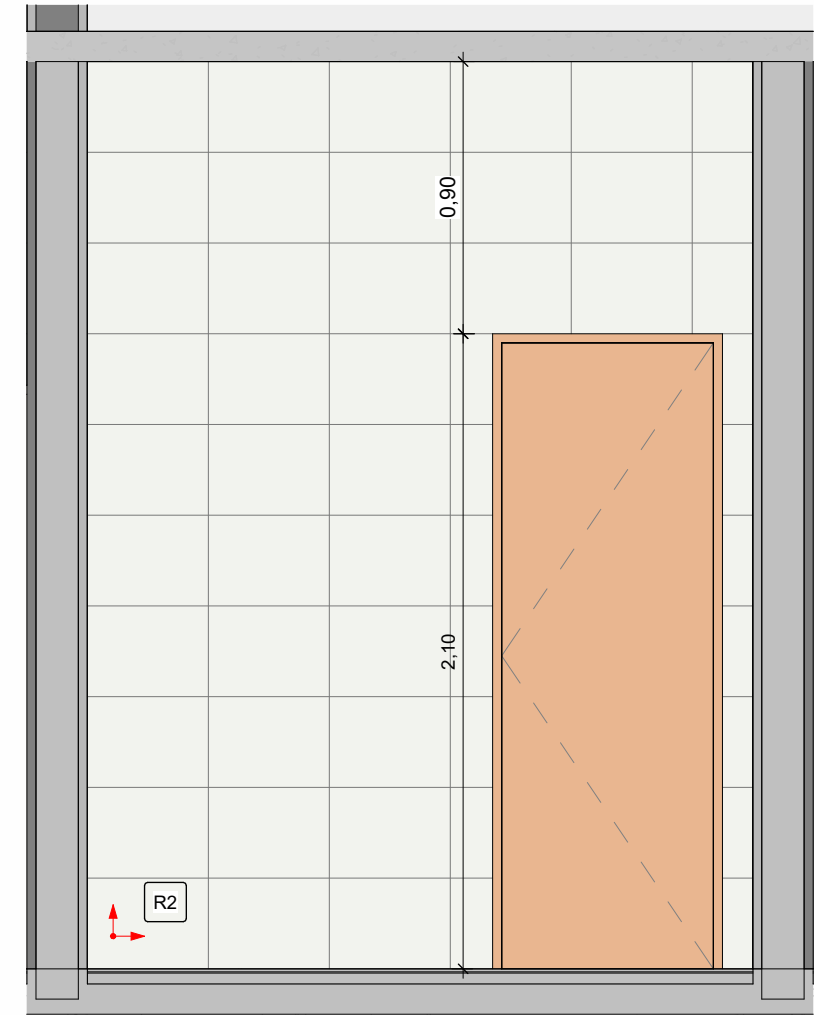


3 D.M.L. VISTA 01
1 : 25

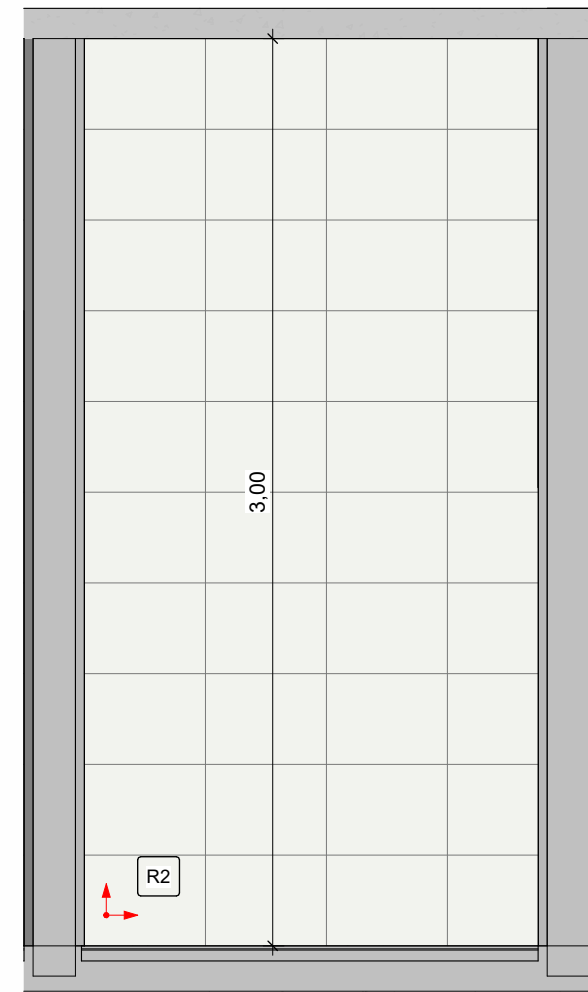


4 D.M.L. VISTA 02
1 : 25

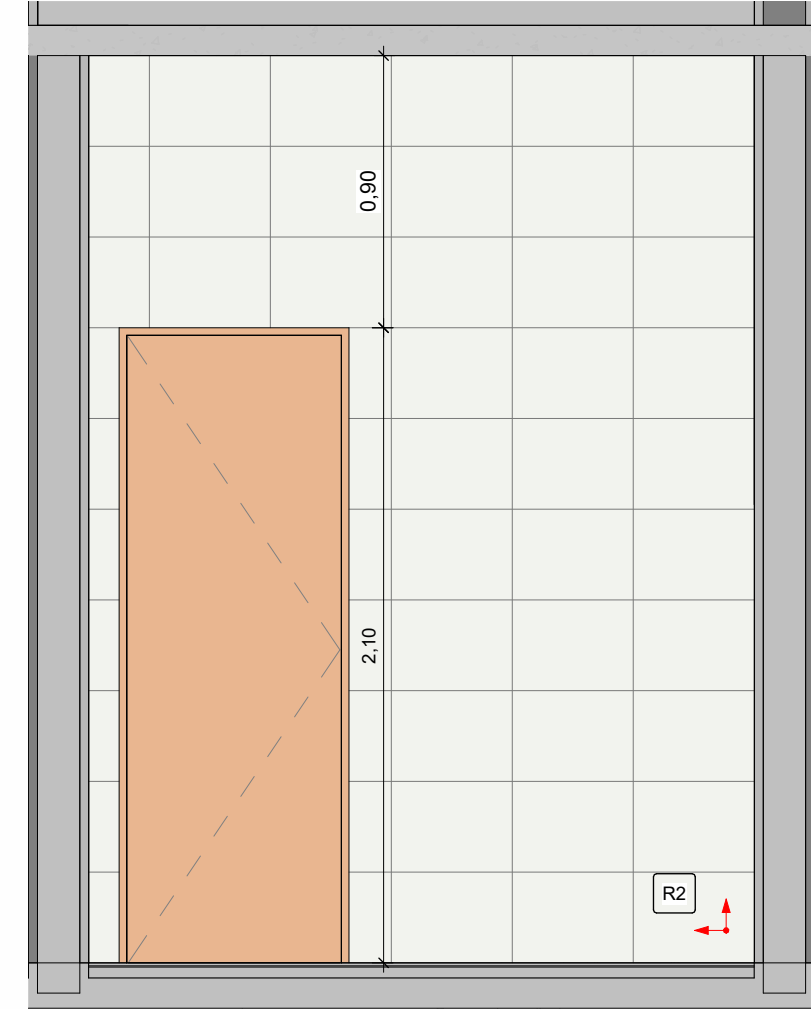

5 D.M.L. VISTA 03
1 : 25

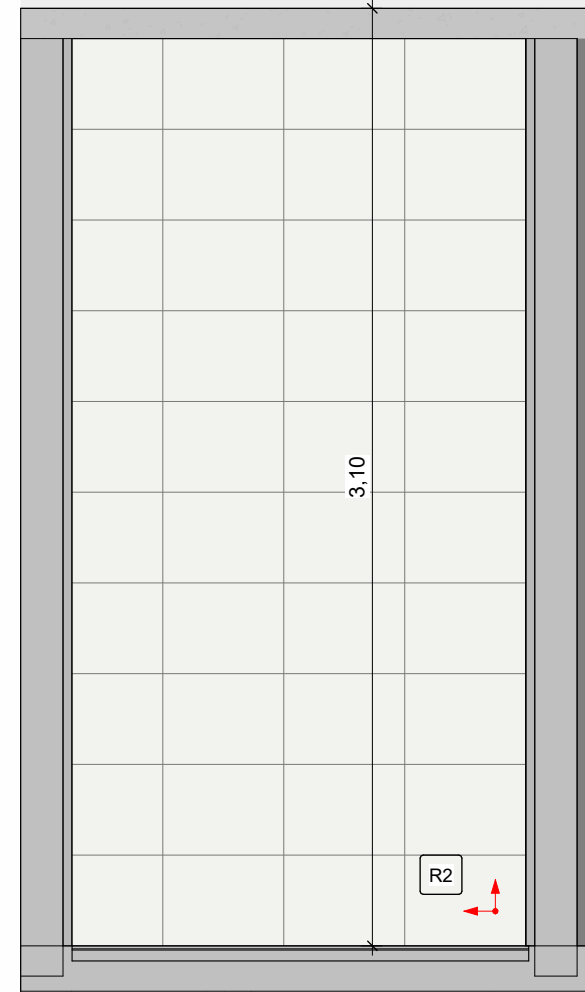


6 D.M.L. VISTA 04
1 : 25

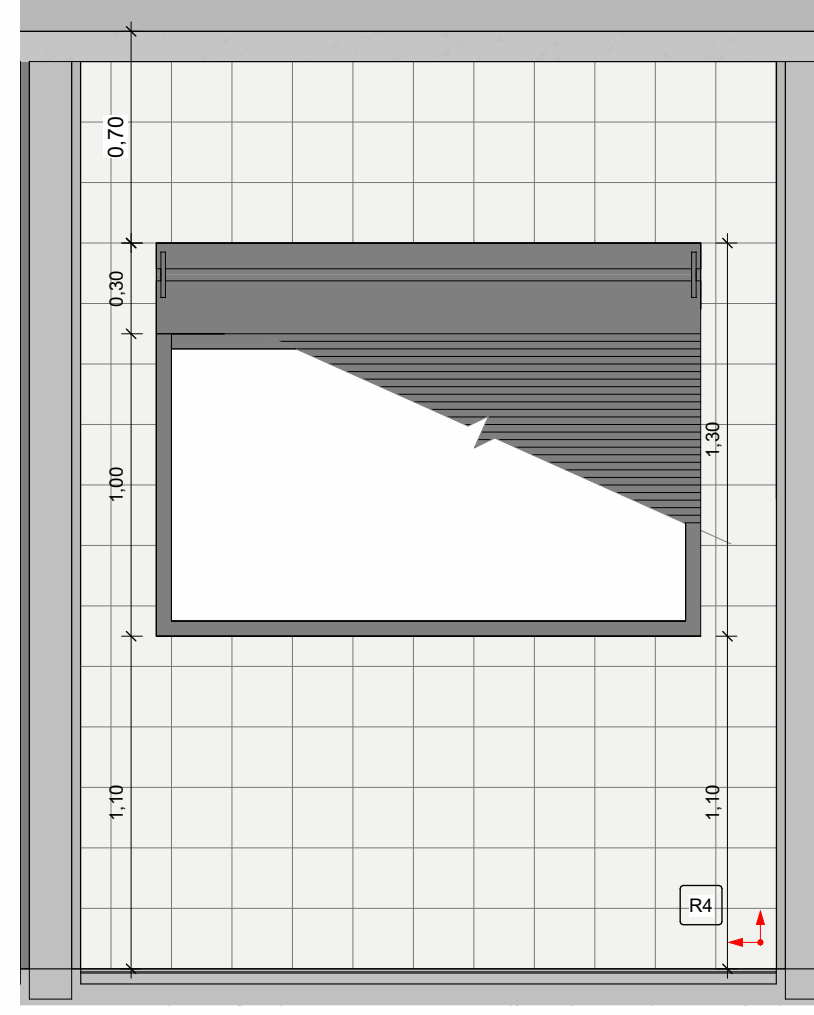


7 BOX VISTA 01
1 : 25




8 BOX VISTA 02
1 : 25

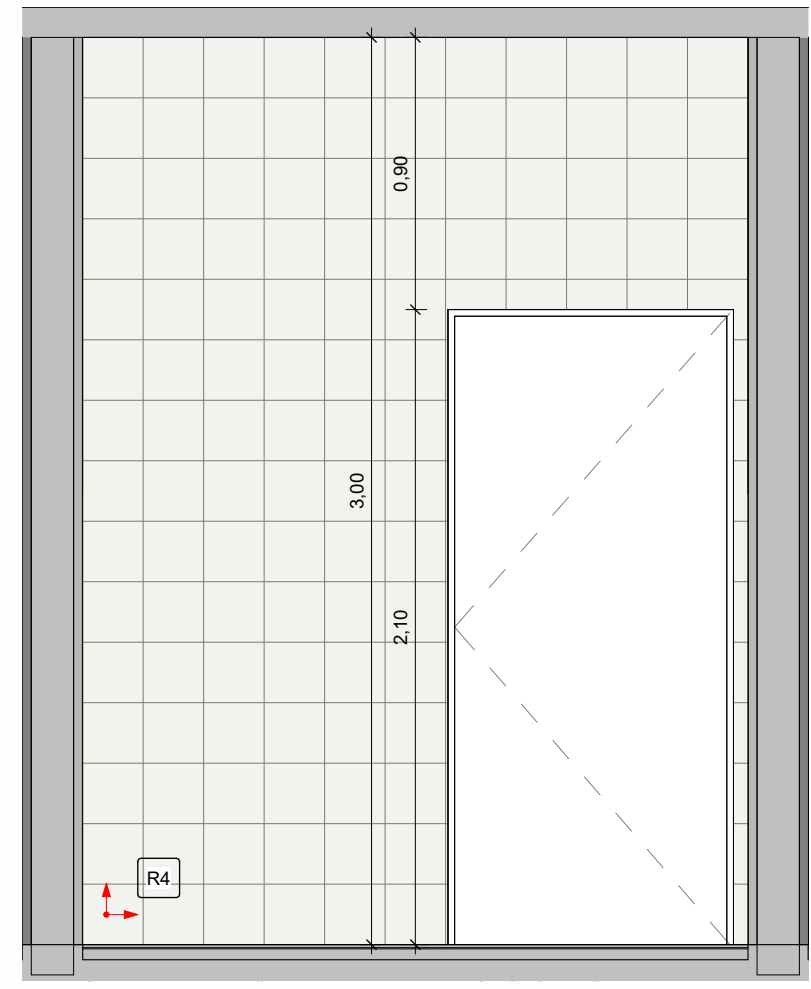


9 BOX VISTA 03
1 : 25

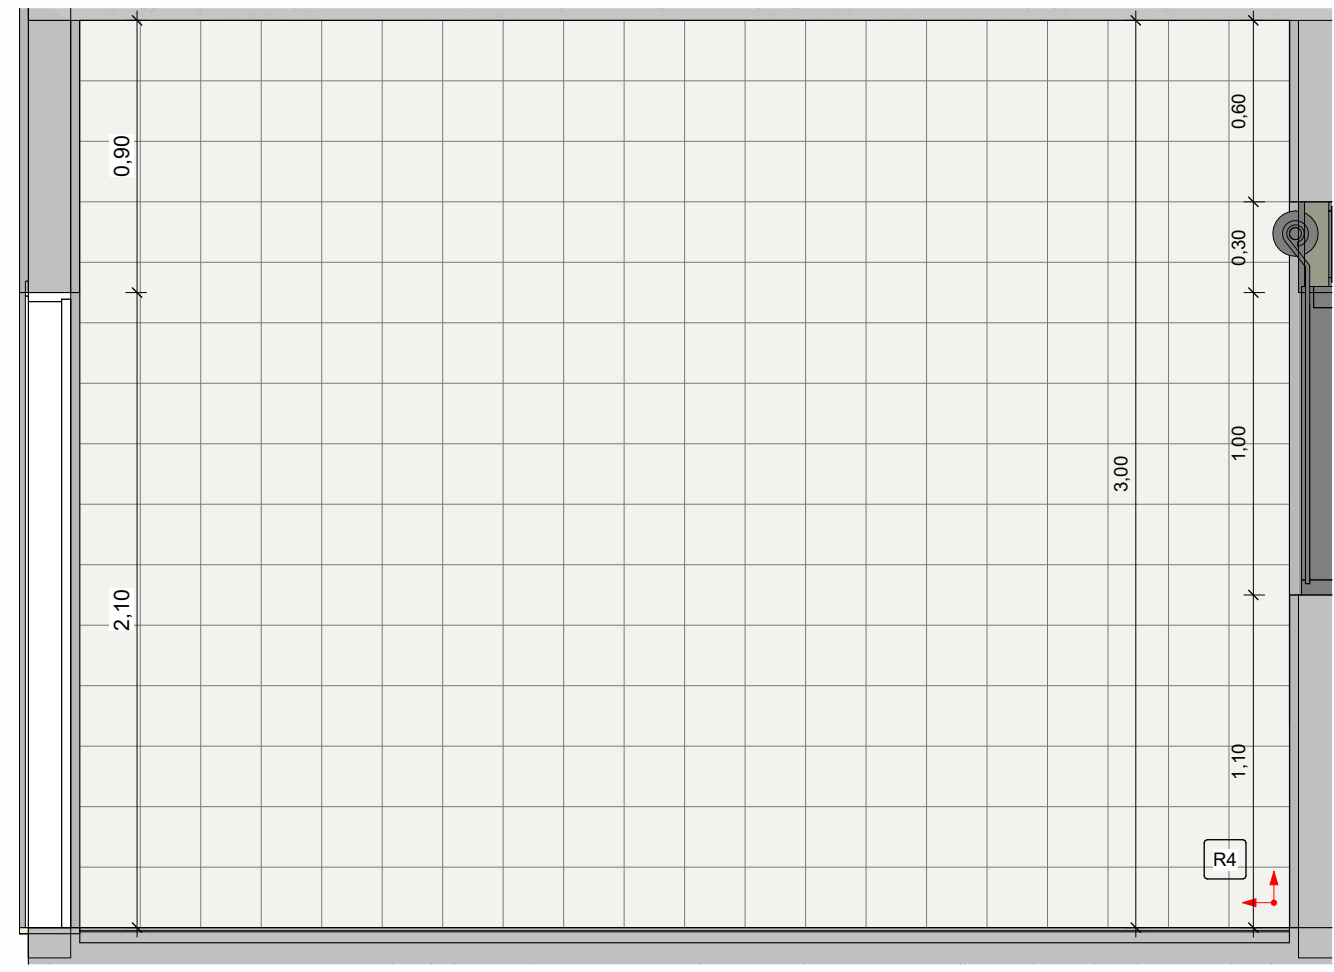


10 BOX VISTA 04
1 : 25

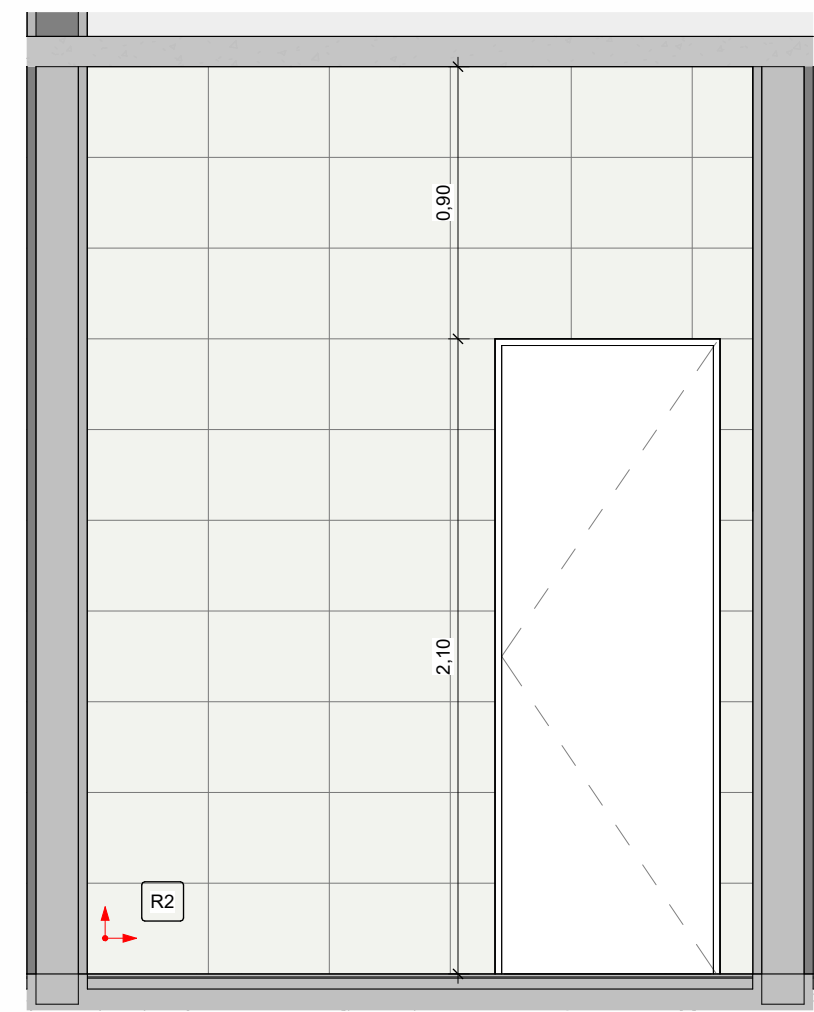


11 DESCARTE VISTA 01
1 : 25

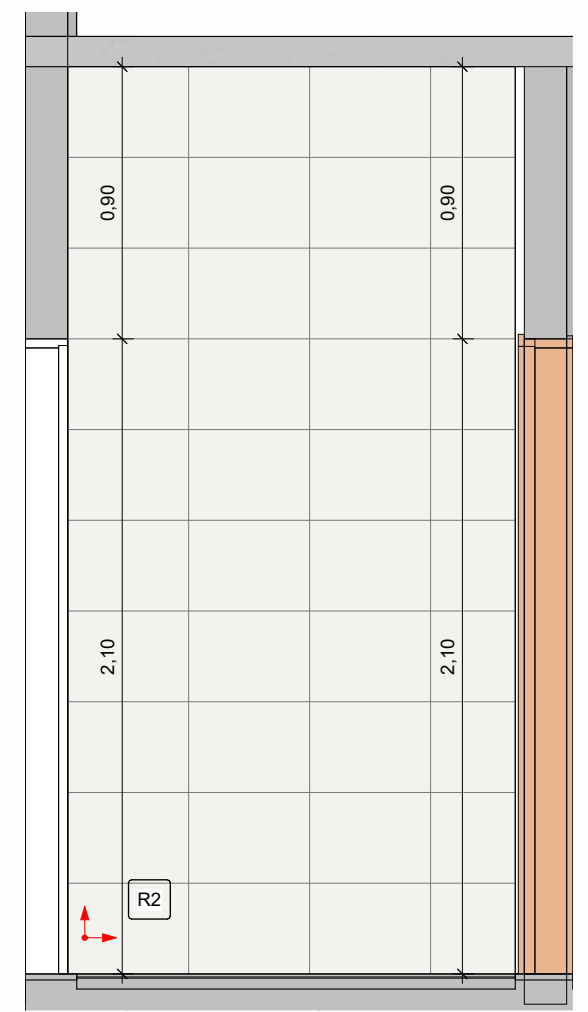

12 DESCARTE VISTA 02
1 : 25

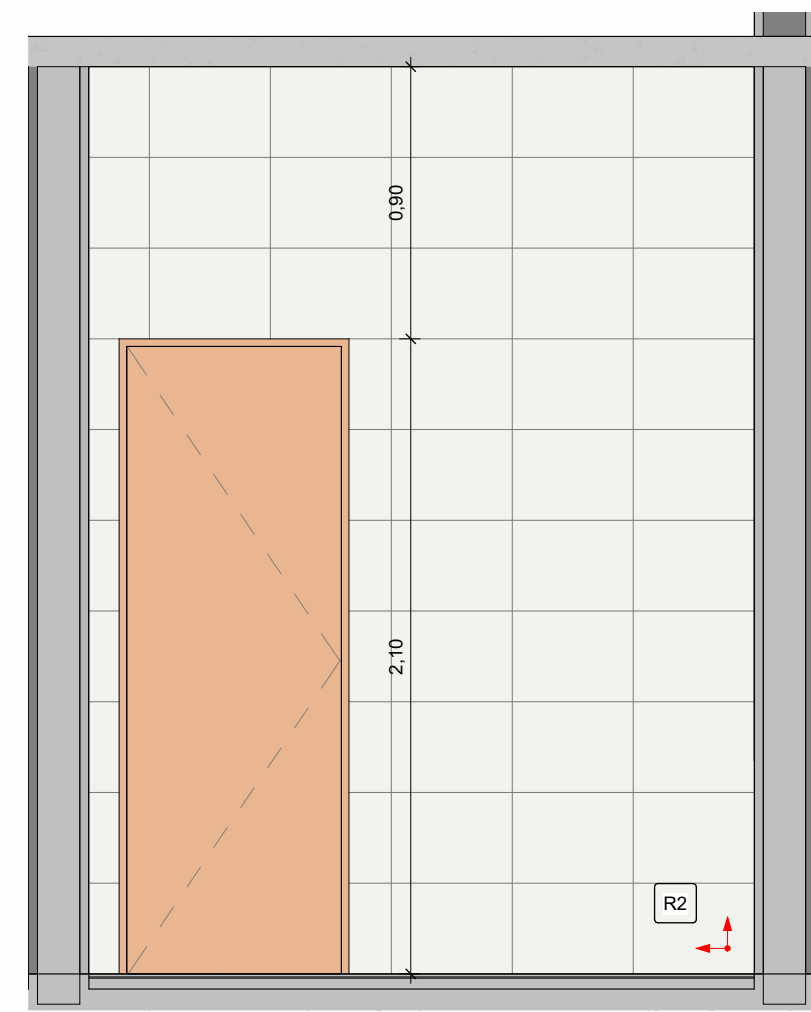

13 DESCARTE VISTA 03
1 : 25

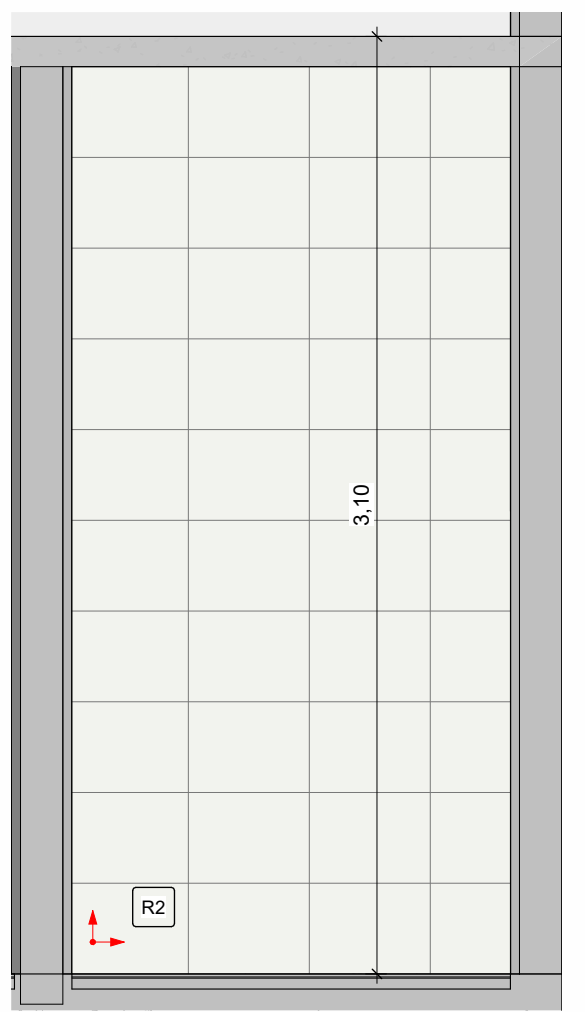

14 DESCARTE VISTA 04
1 : 25

NOTAS:
- MEDIDAS E NÍVEIS EM METROS;
- VERIFICAR DETALHES CONSTRUTIVOS PERTINENTES NO MEMORIAL DESCRITIVO;
- AS ALTERAÇÕES NESTE PROJETO SOMENTE COM AUTORIZAÇÃO EXPRESSA DA FISCALIZAÇÃO E DA EMPRESA PROJETISTA.

REFERÊNCIAS:
- PLANILHA DE QUANTITATIVOS;
- MEMORIAL DESCRITIVO E ESPECIFICAÇÕES TÉCNICAS.

REV. 00	10/08/22	EMISSÃO INICIAL	DAC
REVISÃO:	DATA:	DESCRIÇÃO:	RESP:
<div> PREFEITURA SANTA RITA DO SAPUCAÍ-MG</div>			
PROJETO		GERÊNCIA DE PROJETOS ENEP CIVIL THAIS VIVIANE COIMBRA	
<div> Rua Miguel Viana, nº 81, Sala 12 Bairro Morro Chão CEP: 37500-080 - Itajubá / MG Tel: (35) 3623-8848 www.dacengenharia.com.br</div>		COORDENAÇÃO DE PROJETOS ENG. HID. DENIS DE SOUZA SILVA CREA: MG-127.216/D	
		RESPONSÁVEL TÉCNICO: FLÁVIA CRISTINA BARBOSA CREA: MG-187.842/D <small>Engenheira Civil - inscrita no Conselho Federal de Engenharia, Arquitetura e Agrimensura - CREA</small>	
		PROJETO ENEP CIVIL THAIS VIVIANE COIMBRA	
		DESENHO OTÁVIO AUGUSTO VILAS BOAS	
EMPENHAMENTO			
CONSTRUÇÃO DO TERMINAL RODOVIÁRIO DE SANTA RITA DO SAPUCAÍ			
ENDEREÇO RUA PROJETADA, S/N - BAIRRO FAMÍLIA ANDRADE SANTA RITA DO SAPUCAÍ - MINAS GERAIS		DISCIPLINA ARQUITETÔNICO	
ASSUNTO PLANTA DE ACESSIBILIDADE PLANTA DE PAGINAÇÃO - DML, BOXES E DESCARTE		FASE DO PROJETO EXECUTIVO	
		FOLHA Nº. 04/13	
DATA FINAL	ESCALA	REVISÃO	ARQUIVO
10/08/2022	INDICADA	REV.00	DAC-PMRS-TRO-PE-ARG-R00.RVT