








PROJETO ARQUITETÔNICO - CONSTRUÇÃO DO TERMINAL RODOVIÁRIO DE SANTA RITA DO SAPUCAÍ
ESCALA INDICADA

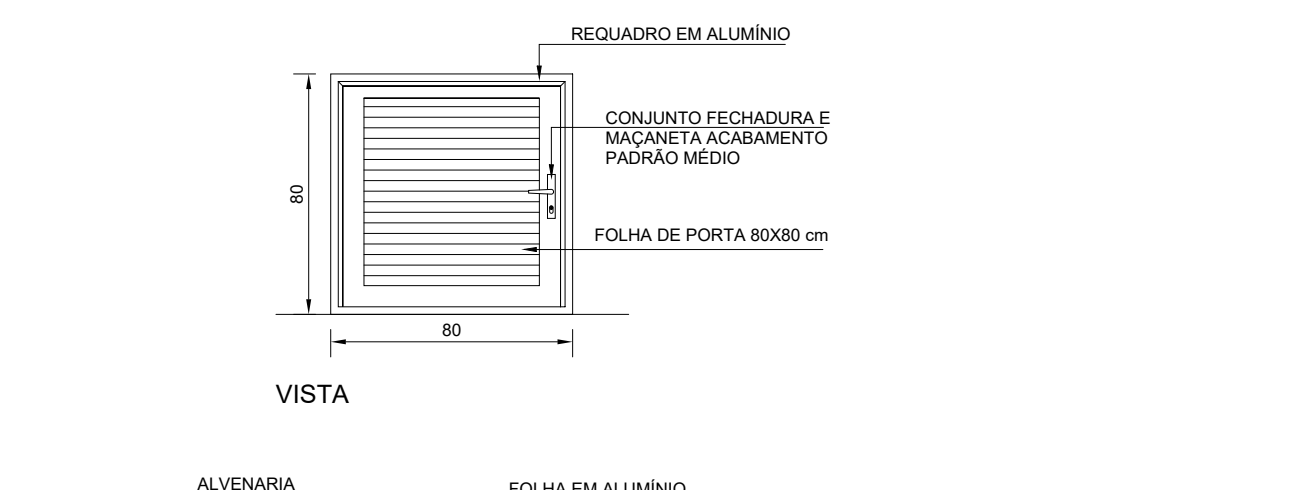




1 DET. P1
1 : 25

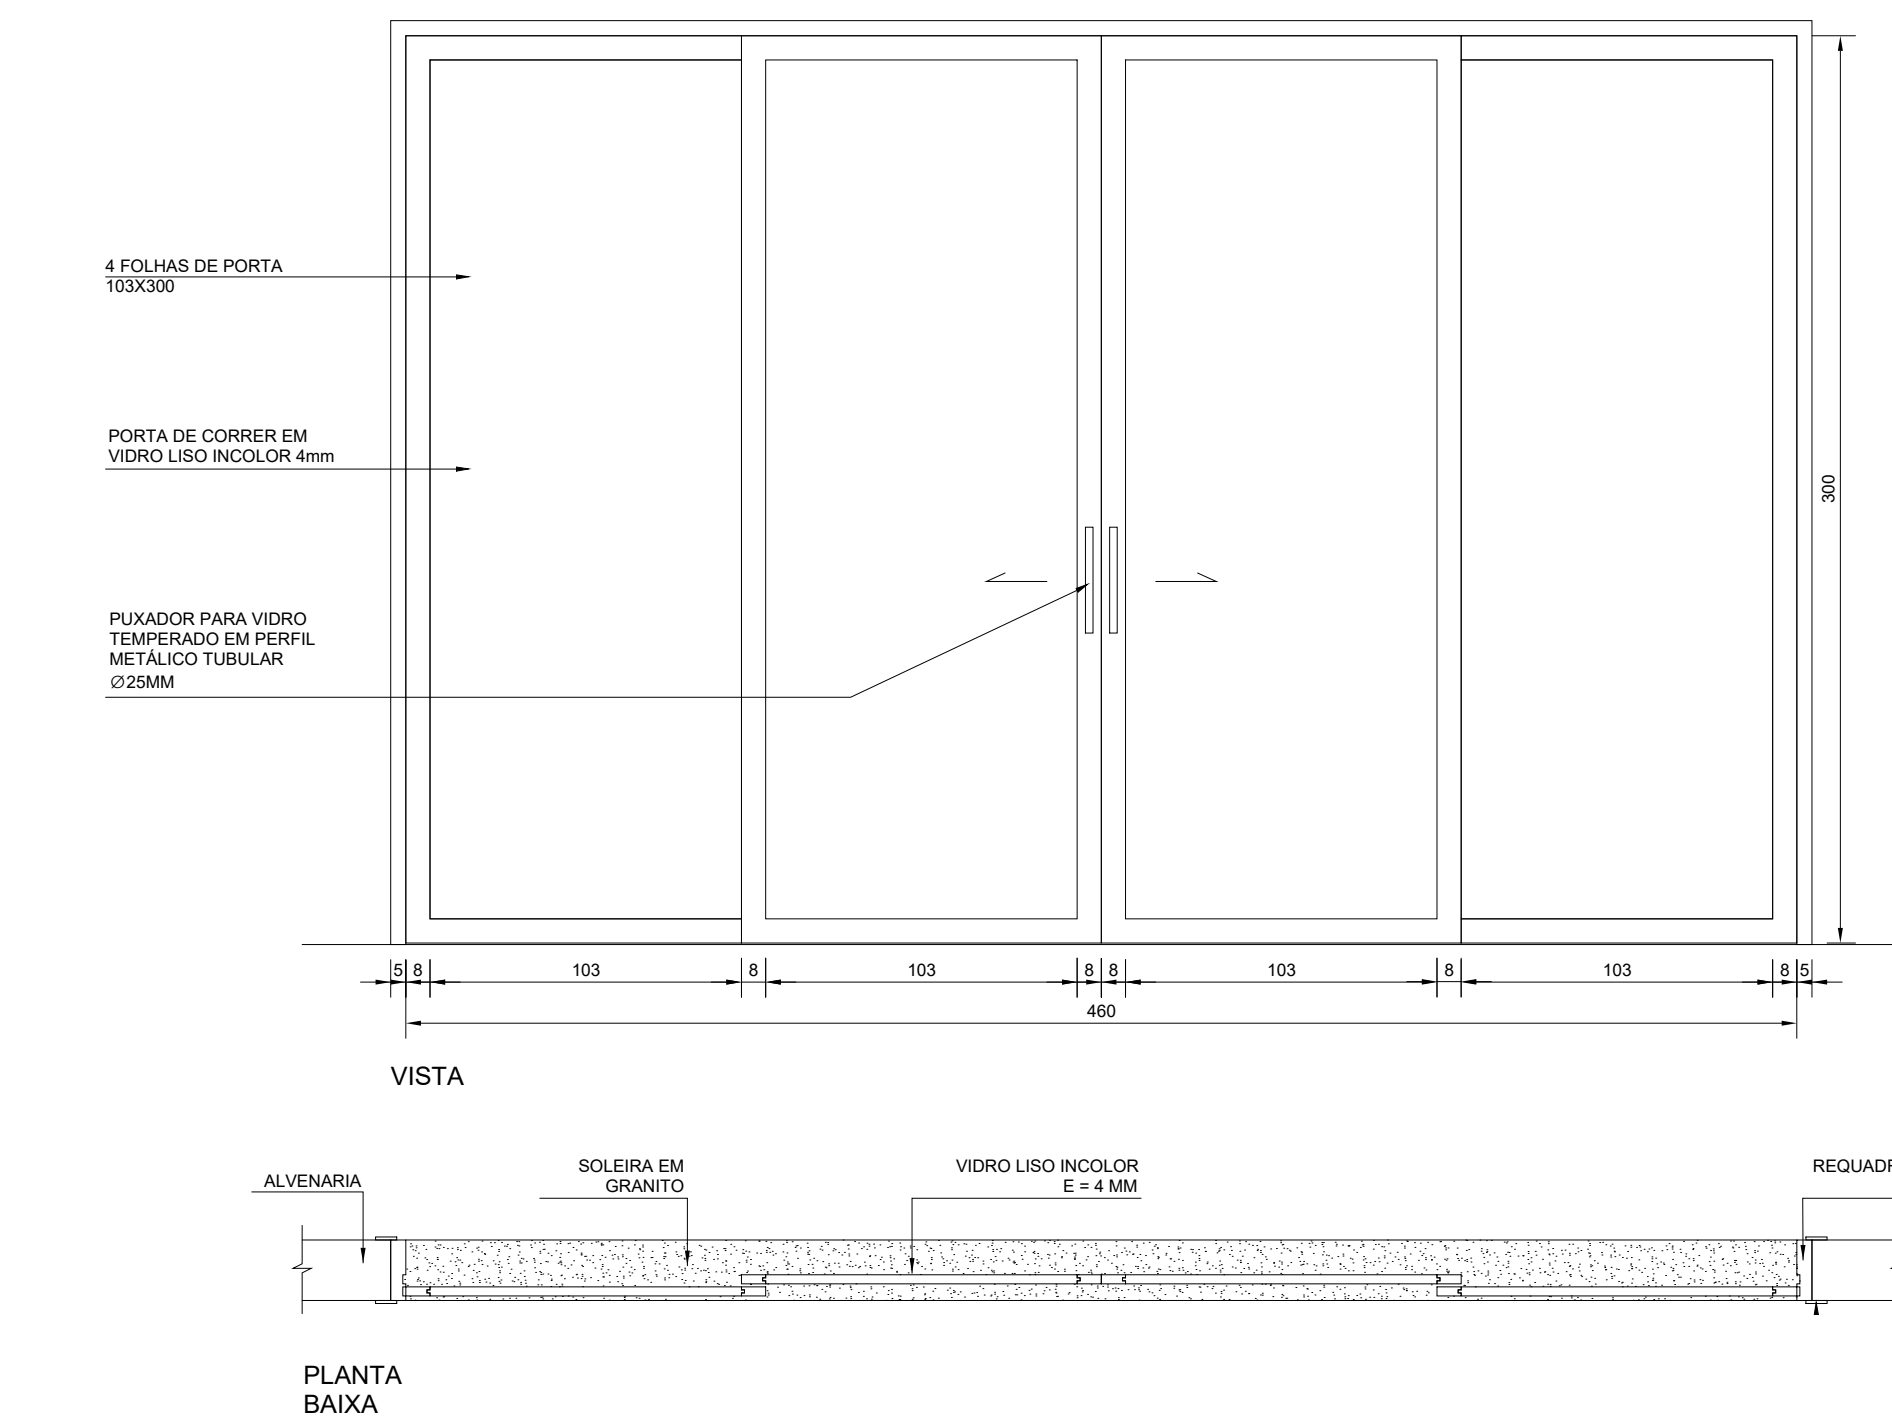


DET. P2
1:25

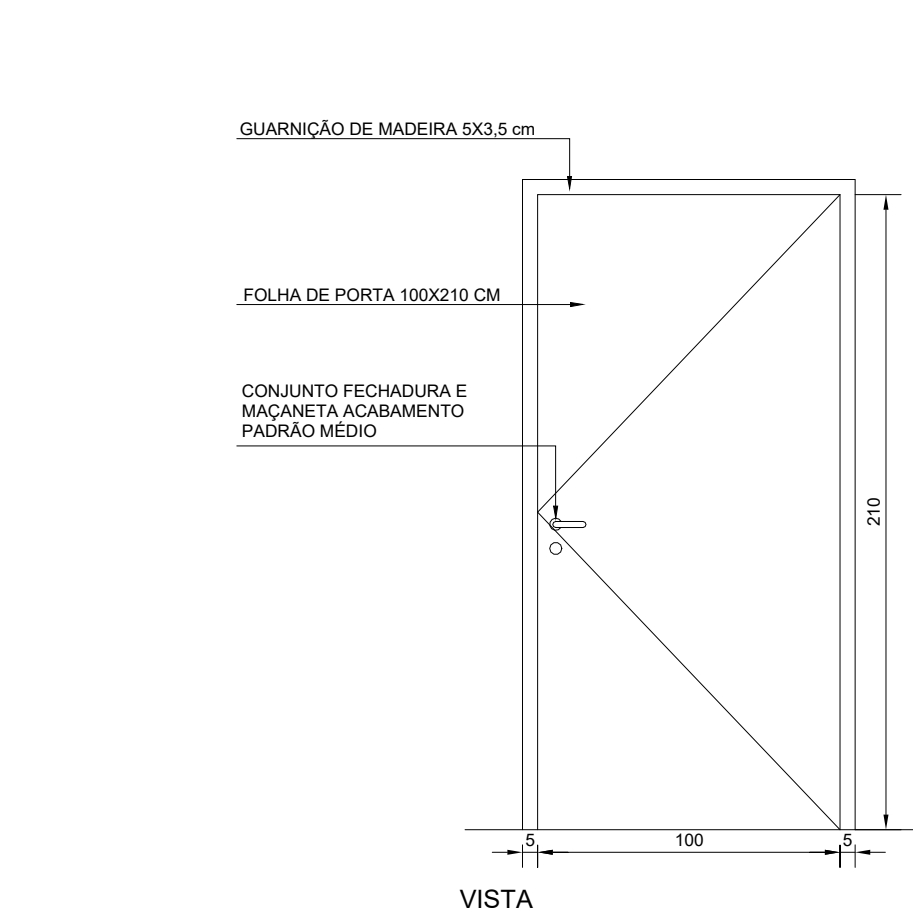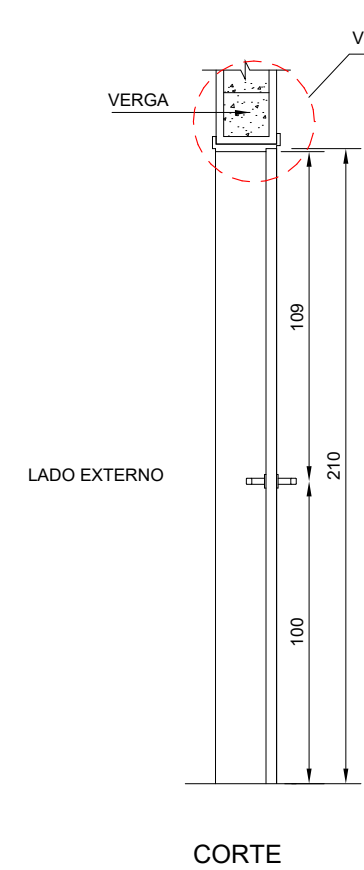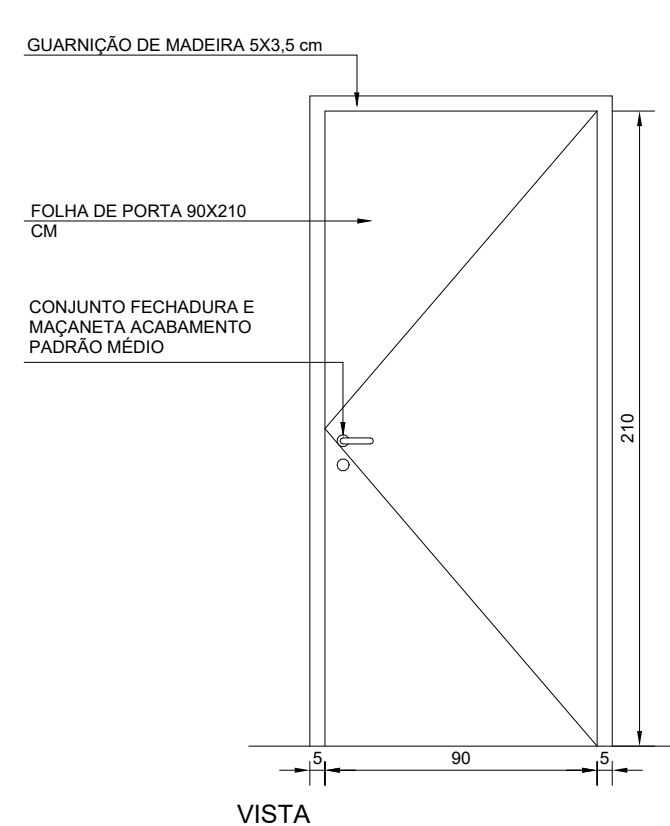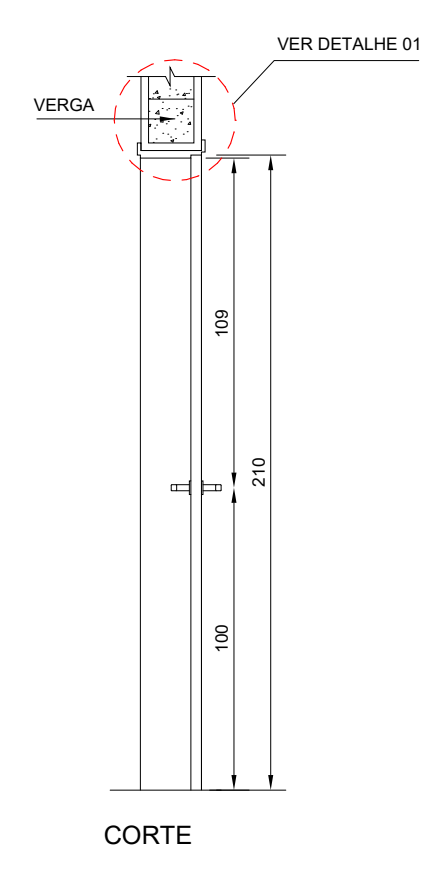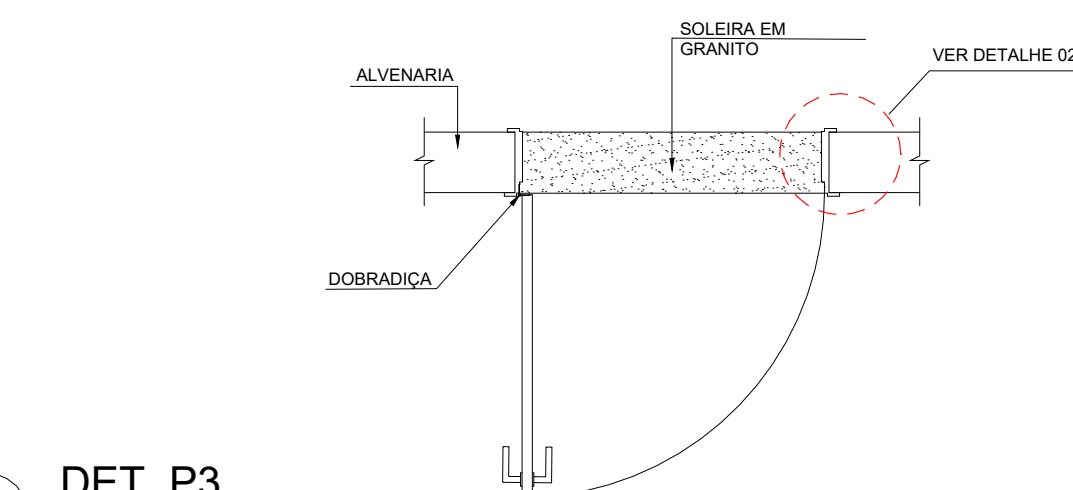




DET. P3
1 : 25

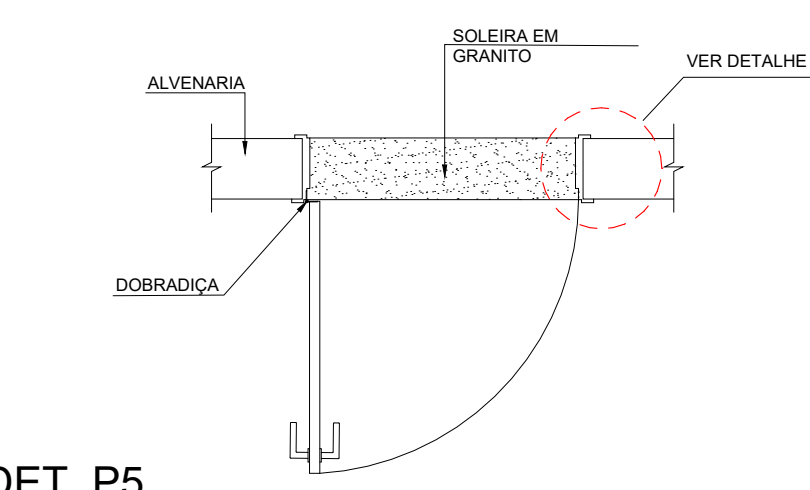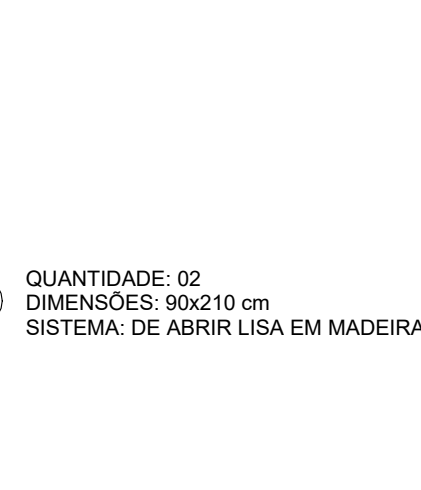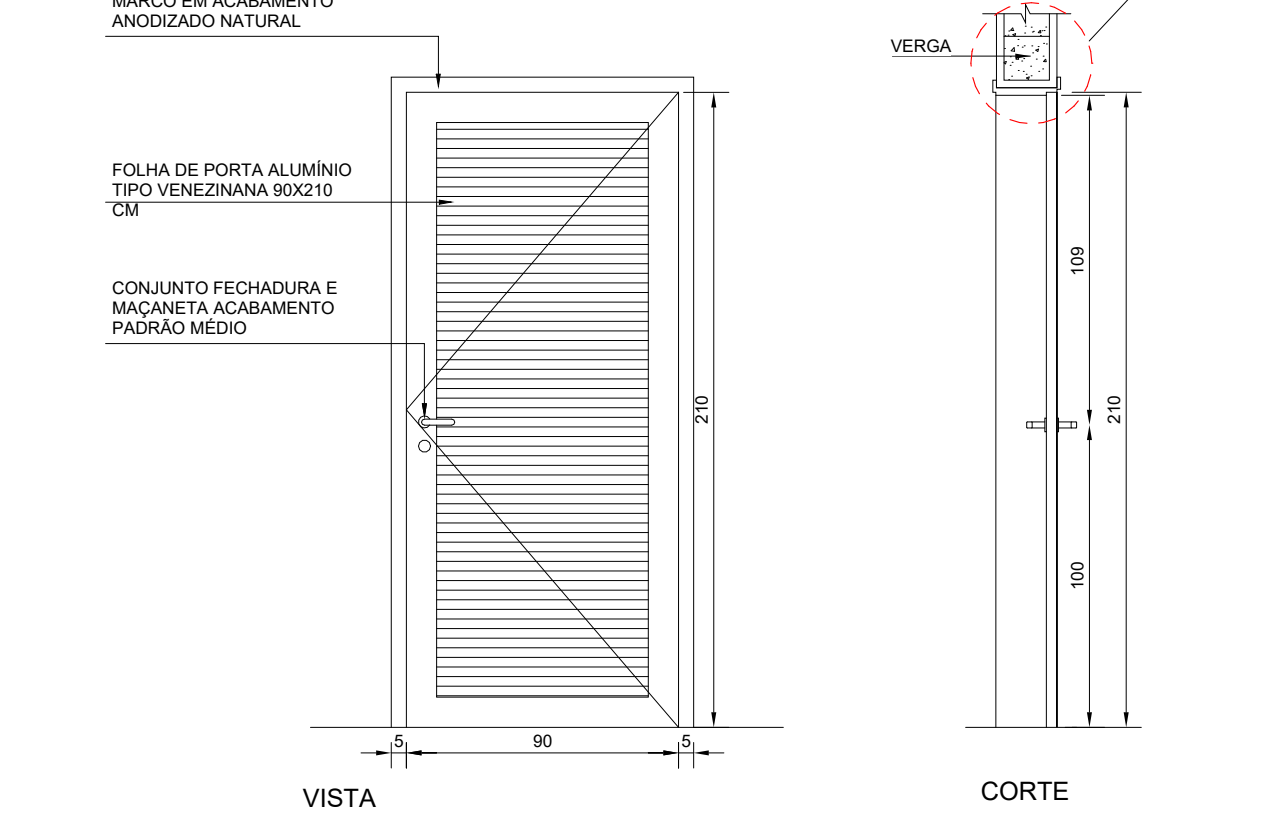DET. P5
1 : 25




DET. P4
1 : 25

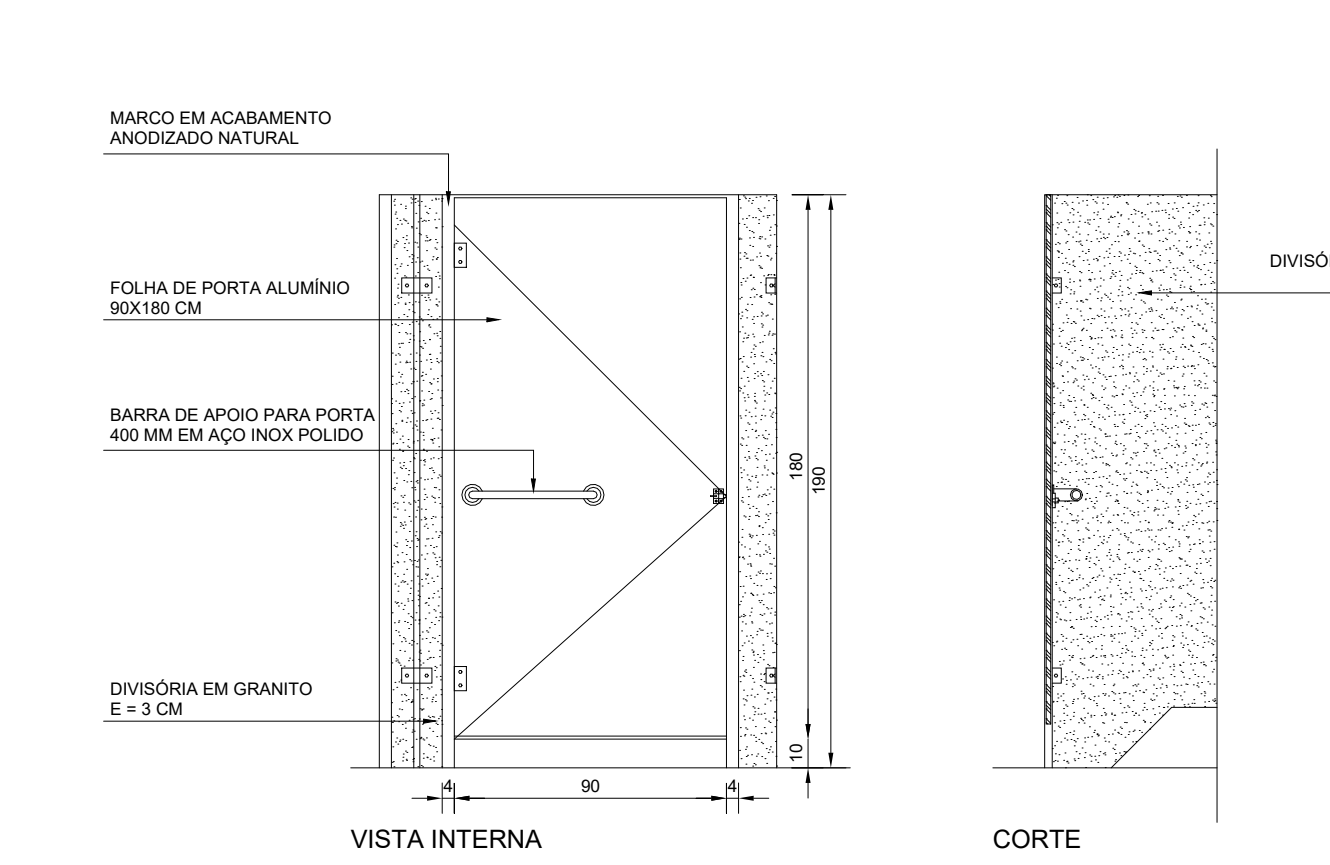[illegible]


6 DET. P6
1 : 25

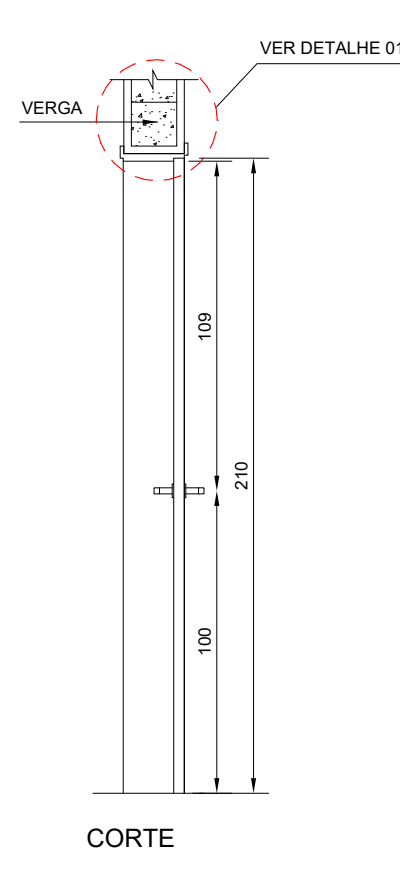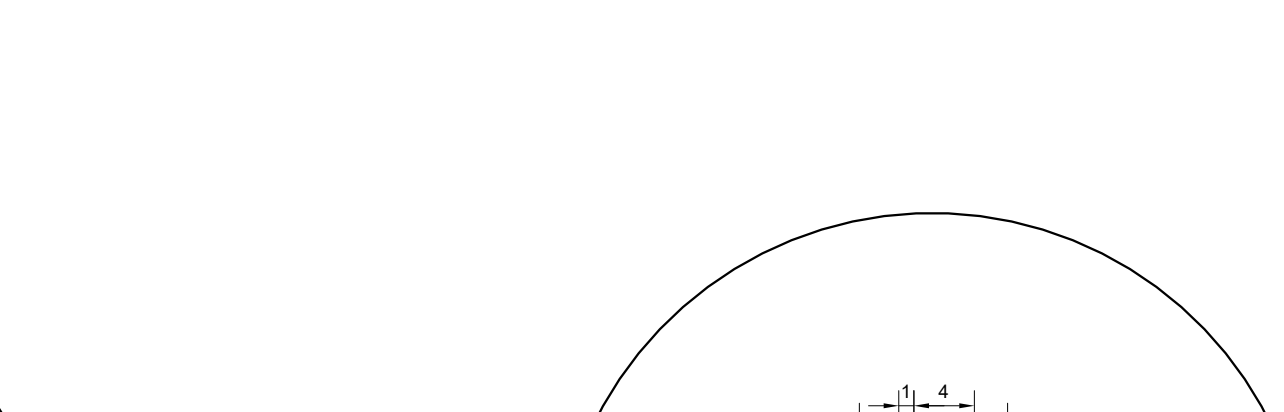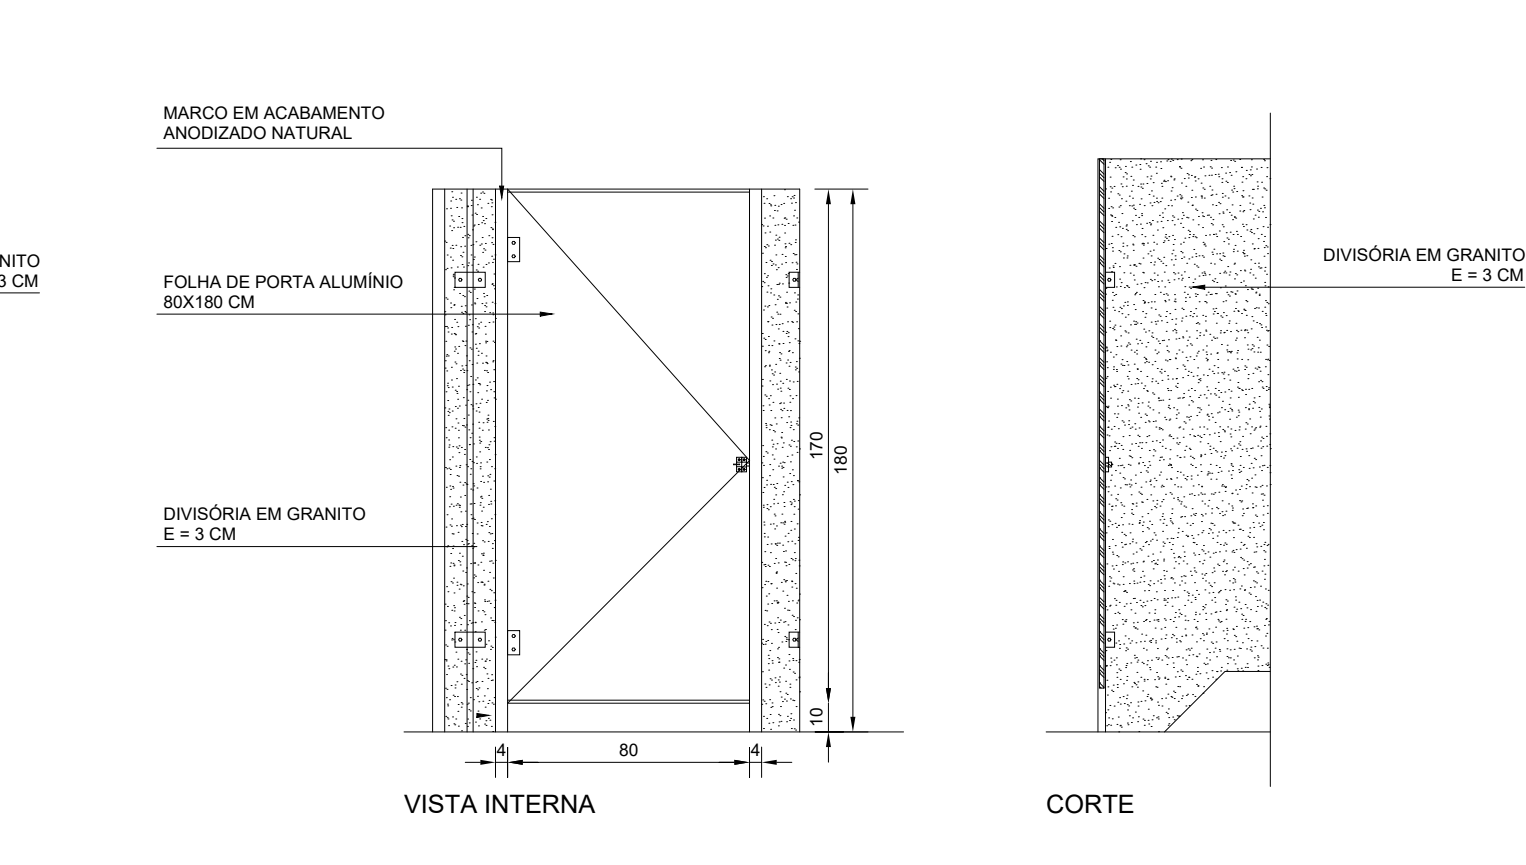

8 DET. P8
1 : 25

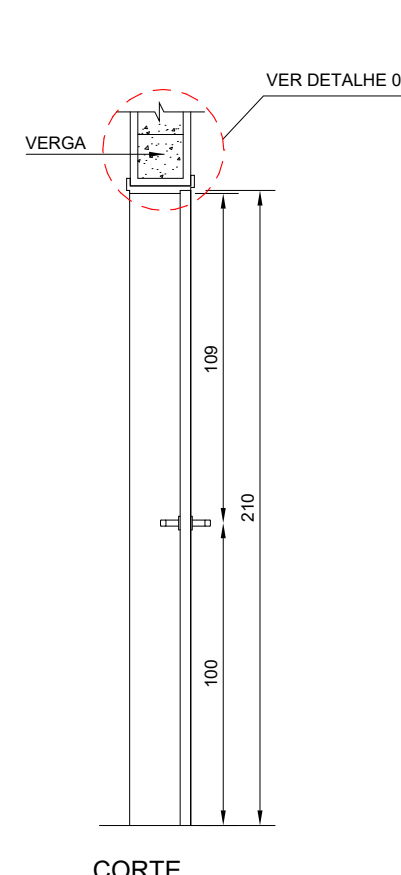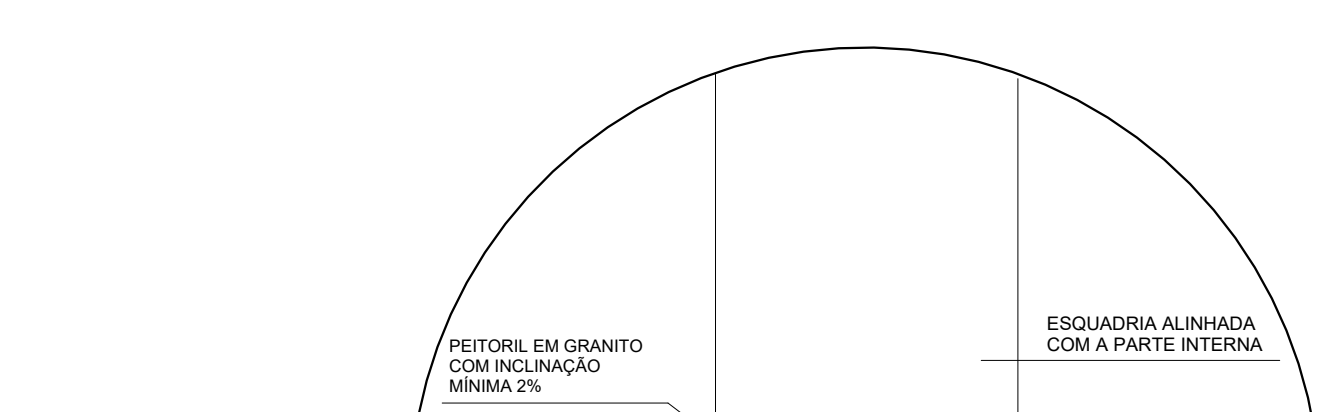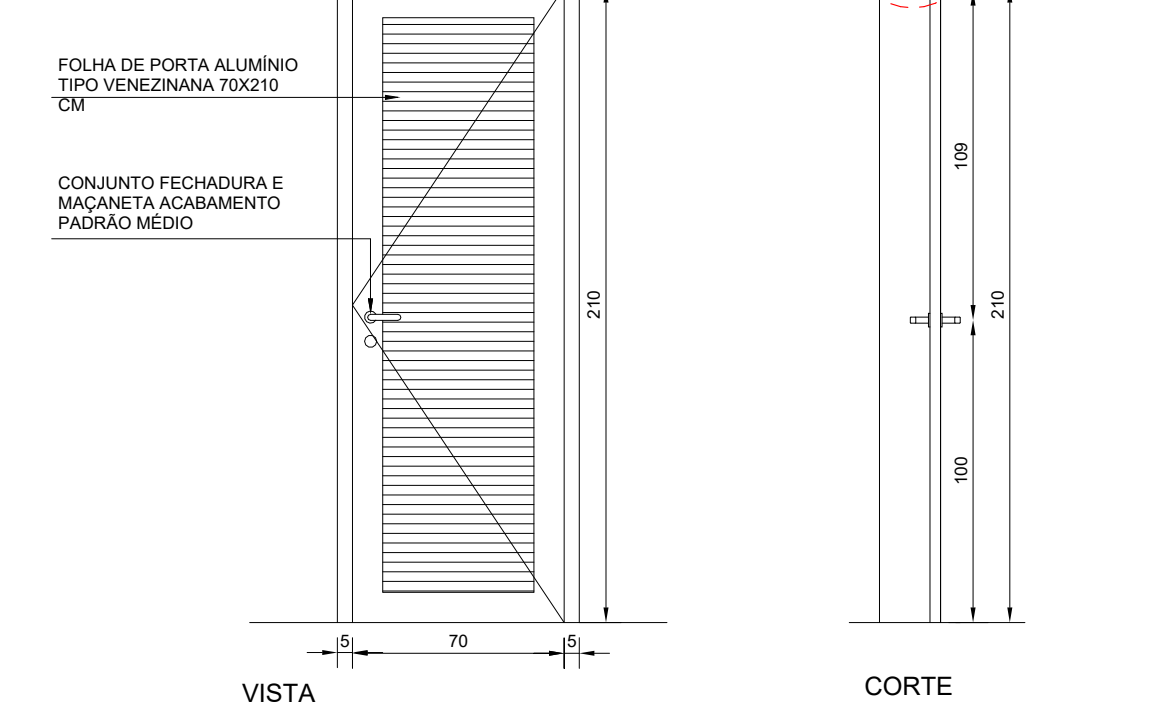

ET. P10
: 25

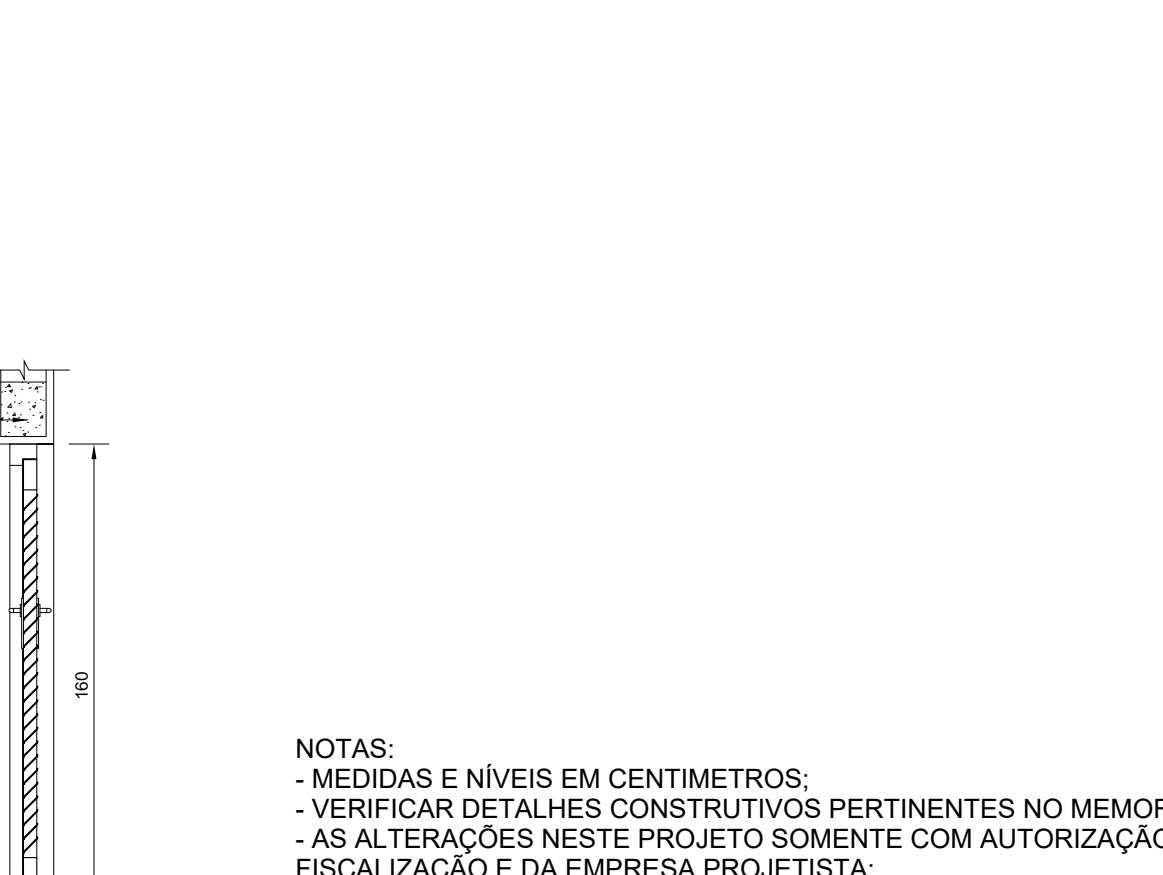

NOTAS:

- MEDIDAS E NÍVEIS EM CENTÍMETROS;
- VERIFICAR DETALHES CONSTRUTIVOS PERTINENTES NO MEMORIAL DESCRITIVO;
- AS ALTERAÇÕES NESTE PROJETO SOMENTE COM AUTORIZAÇÃO EXPRESSA DA FISCALIZAÇÃO E DA EMPRESA PROJETISTA;

REFERÊNCIAS:
- PLANILHA DE QUANTITATIVOS;
- MEMORIAL DESCRITIVO E ESPECIFICAÇÕES TÉCNICAS.

REV. 00	10/08/22	EMISSÃO INICIAL						DAC	
AUSENTO:	DATA:	DESCRIÇÃO:							RESP.
<div style="text-align: center;"> PREFEITURA SANTA RITA DO SAPUCAÍ - MG </div>									
PROJETO		<div style="float: left; width: 40%;"> Rua Miguel Vianina, nº 81, Sala 12 Bairro Merro Chic CEP: 37500-080 – Itajubá / MG Tel.: (35) 3621-6846 www.dacenhenharia.com.br </div> <div style="float: right; width: 60%; padding-left: 20px;"> GERÊNCIA DE PROJETOS ENG. CIVIL THAIS VIVIANE COMBRA COORDENAÇÃO DE PROJETO ENG. MID. DENIS DE SOUZA SILVA CREA: MG-127.216/D RESPONSÁVEL TÉCNICO FLÁVIA CRISTINA BARBOSA <small>Anexo de Responsabilidade Técnica: 0009386-7/2022 em vigor</small> ENG. CIVIL FLÁVIA C. BARBOSA CREA: MG-187.842/D PROJETO ENG. CIVIL THAIS VIVIANE COMBRA DESENHO OTAVIO AUGUSTO VILAS BOAS </div>							
EMPENHAMENTO									
CONSTRUÇÃO DO TERMINAL RODoviÁRIO DE SANTA RITA DO SAPUCAÍ									
INTERESSADO		RUA PROJETADA, S/N - BAIRRO FAMÍLIA ANDRADE SANTA RITA DO SAPUCAÍ - MINAS GERAIS						DISCIPLINA: ARQUITETÔNICO	
ASSUNTO		DETALHAMENTO DE PORTAS						FASE DO PROJETO EXECUTIVO	
								FOLHA Nº 09/13	
DATA NÚCL:	10/08/22	FISCAL	INDICADA	REVISÃO	REV.00	ARQUIVO	DAC-PMSRS-TRO-PE-AQ-R00.RVT		