



PROJETO ARQUITETÔNICO - CONSTRUÇÃO DO TERMINAL RODOVIÁRIO DE SANTA RITA DO SAPUCAÍ


ESCALA INDICADA

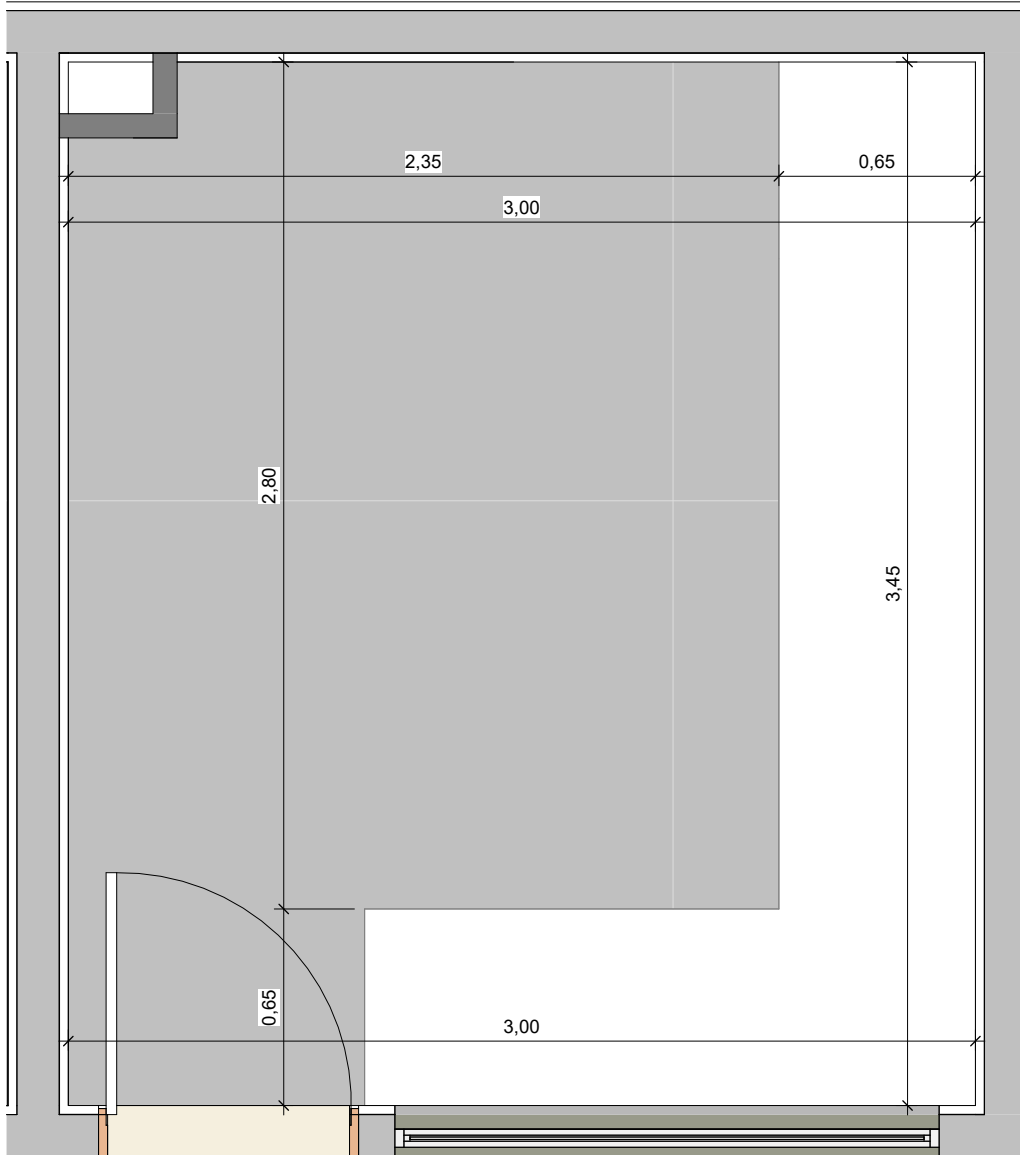


1 PLANTA BAIXA - DETALHE BILHETERIA
1 : 25

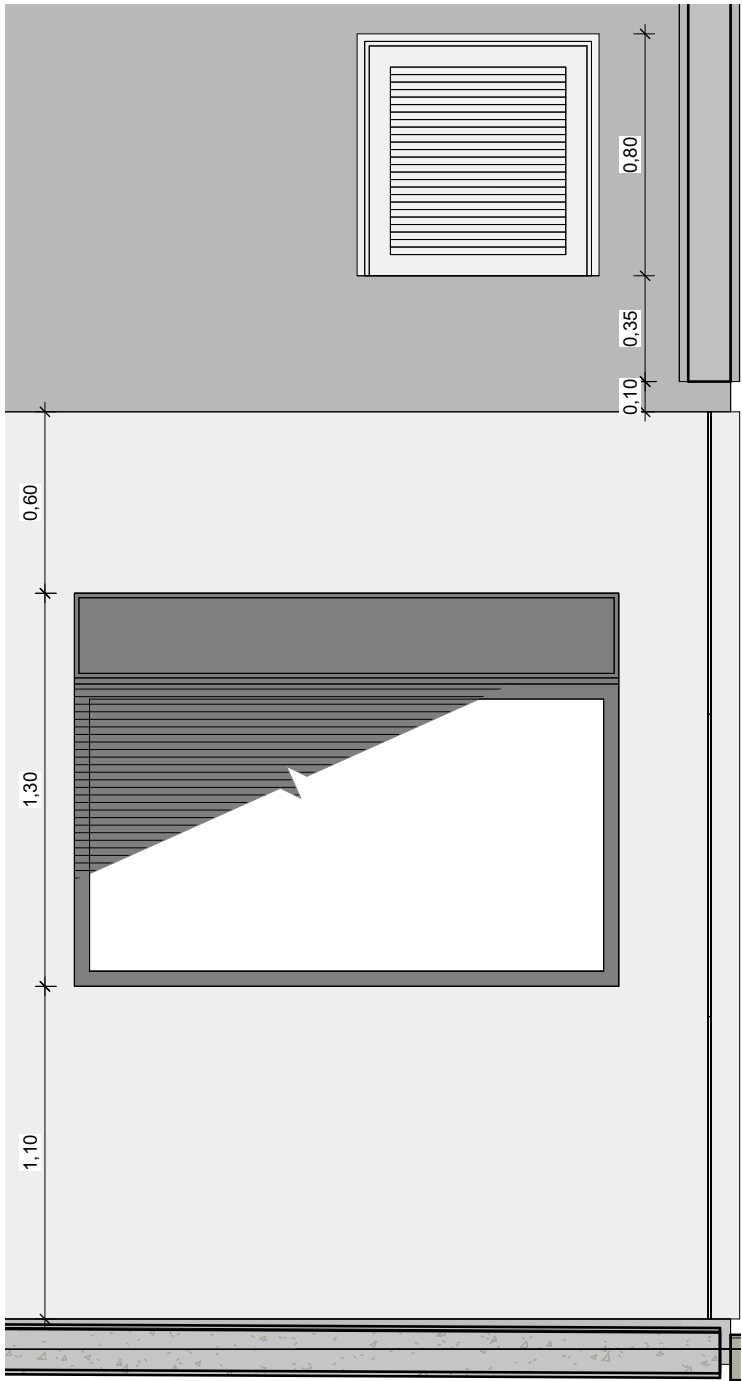


2 DETALHE ACESSO ALÇAPÃO 2
1 : 25

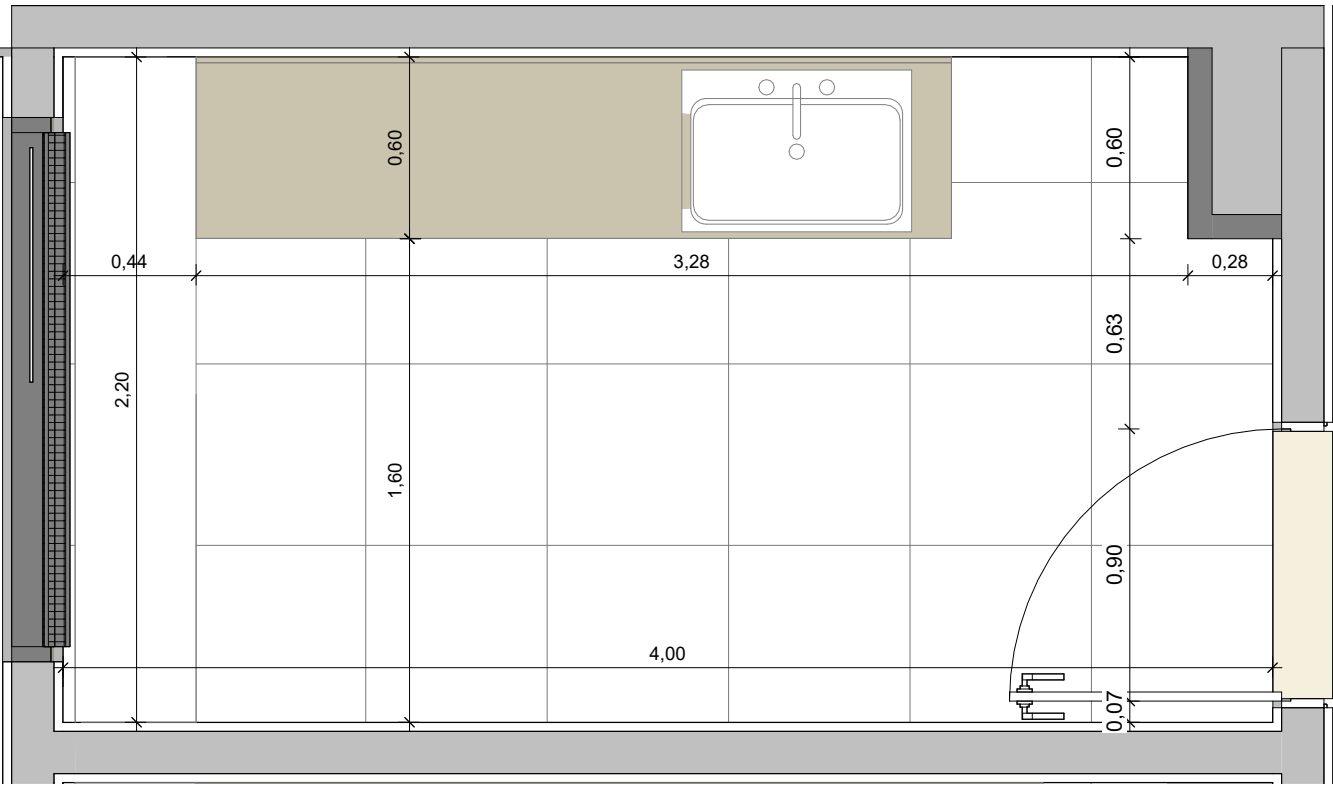


3 PLANTA BAIXA - DETALHE BOX
1 : 25

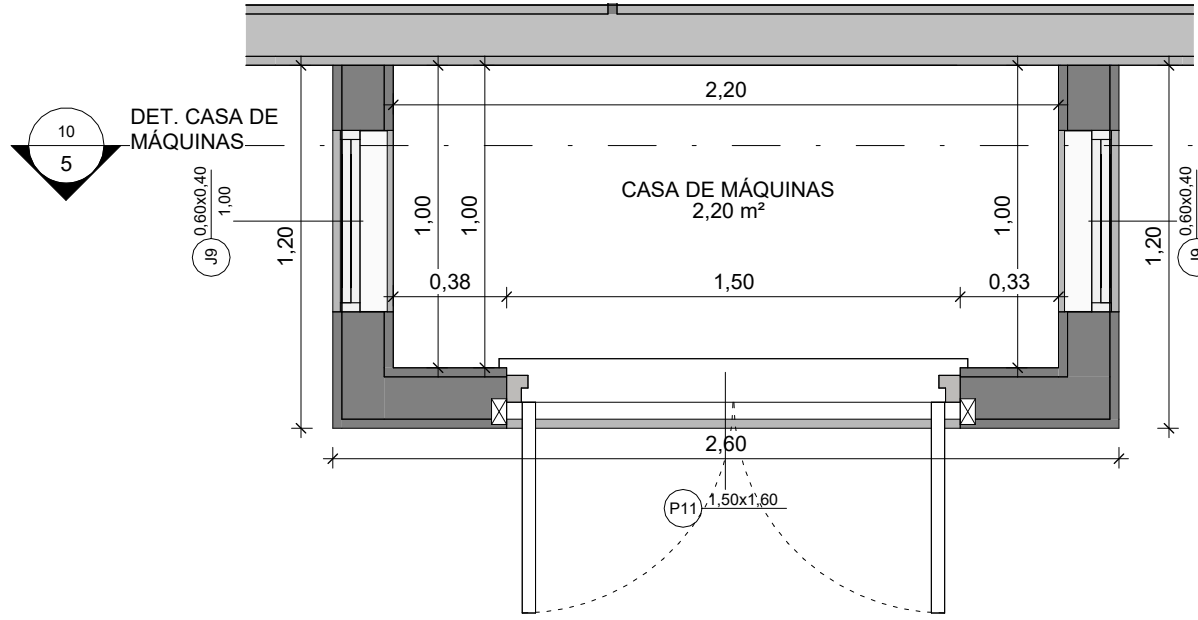


4 DETALHE CASA DE MÁQUINAS
1 : 25

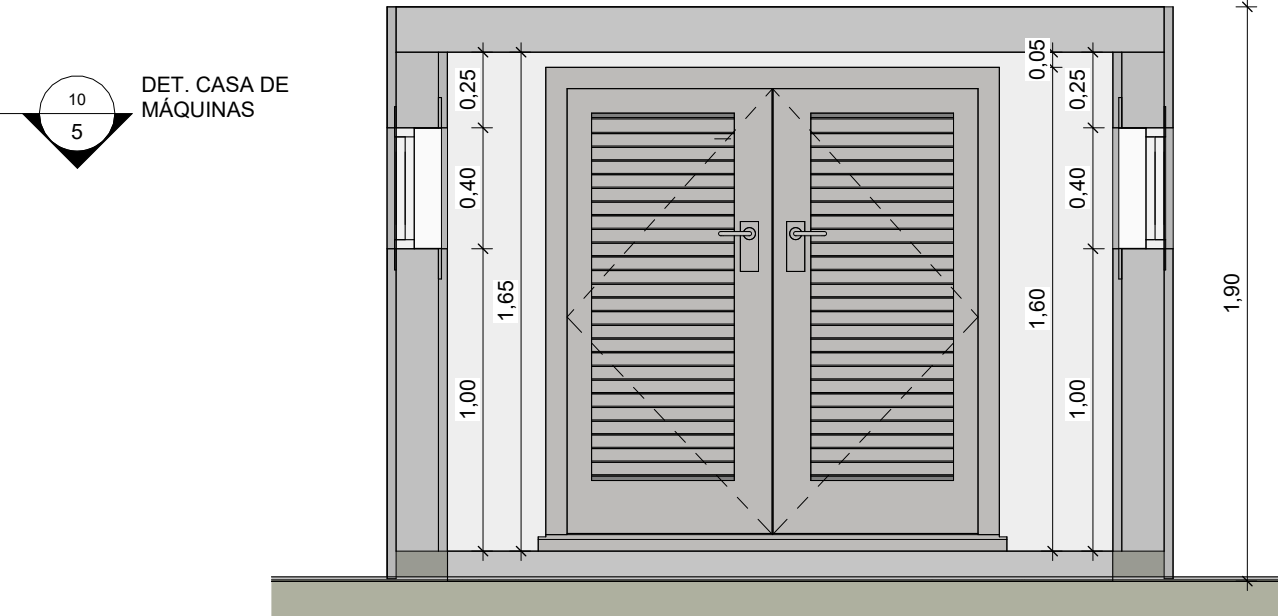


5 DET. CASA DE MÁQUINAS
1 : 25

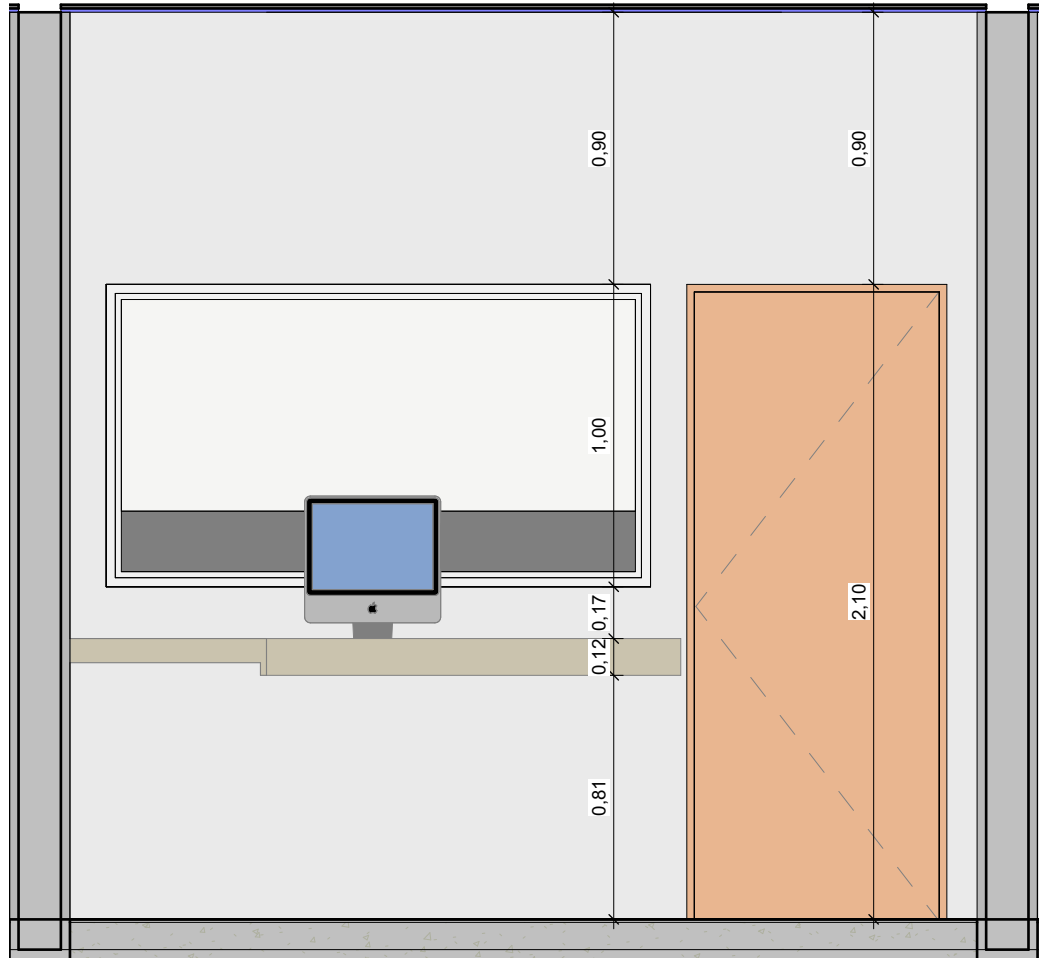

6 VISTA BILHETERIA
1 : 25

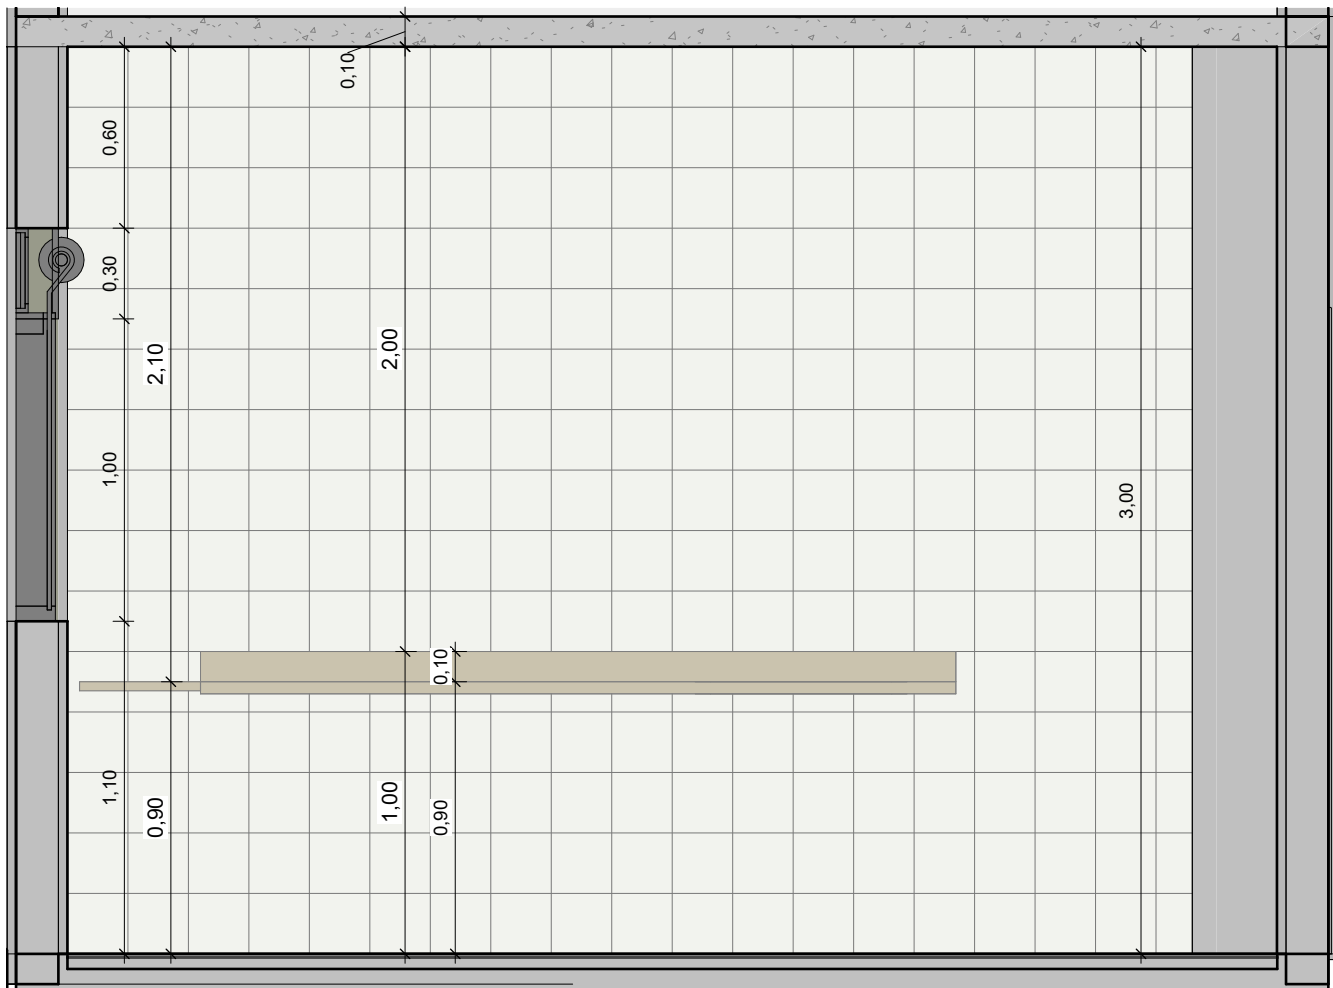

7 VISTA BOX
1 : 25

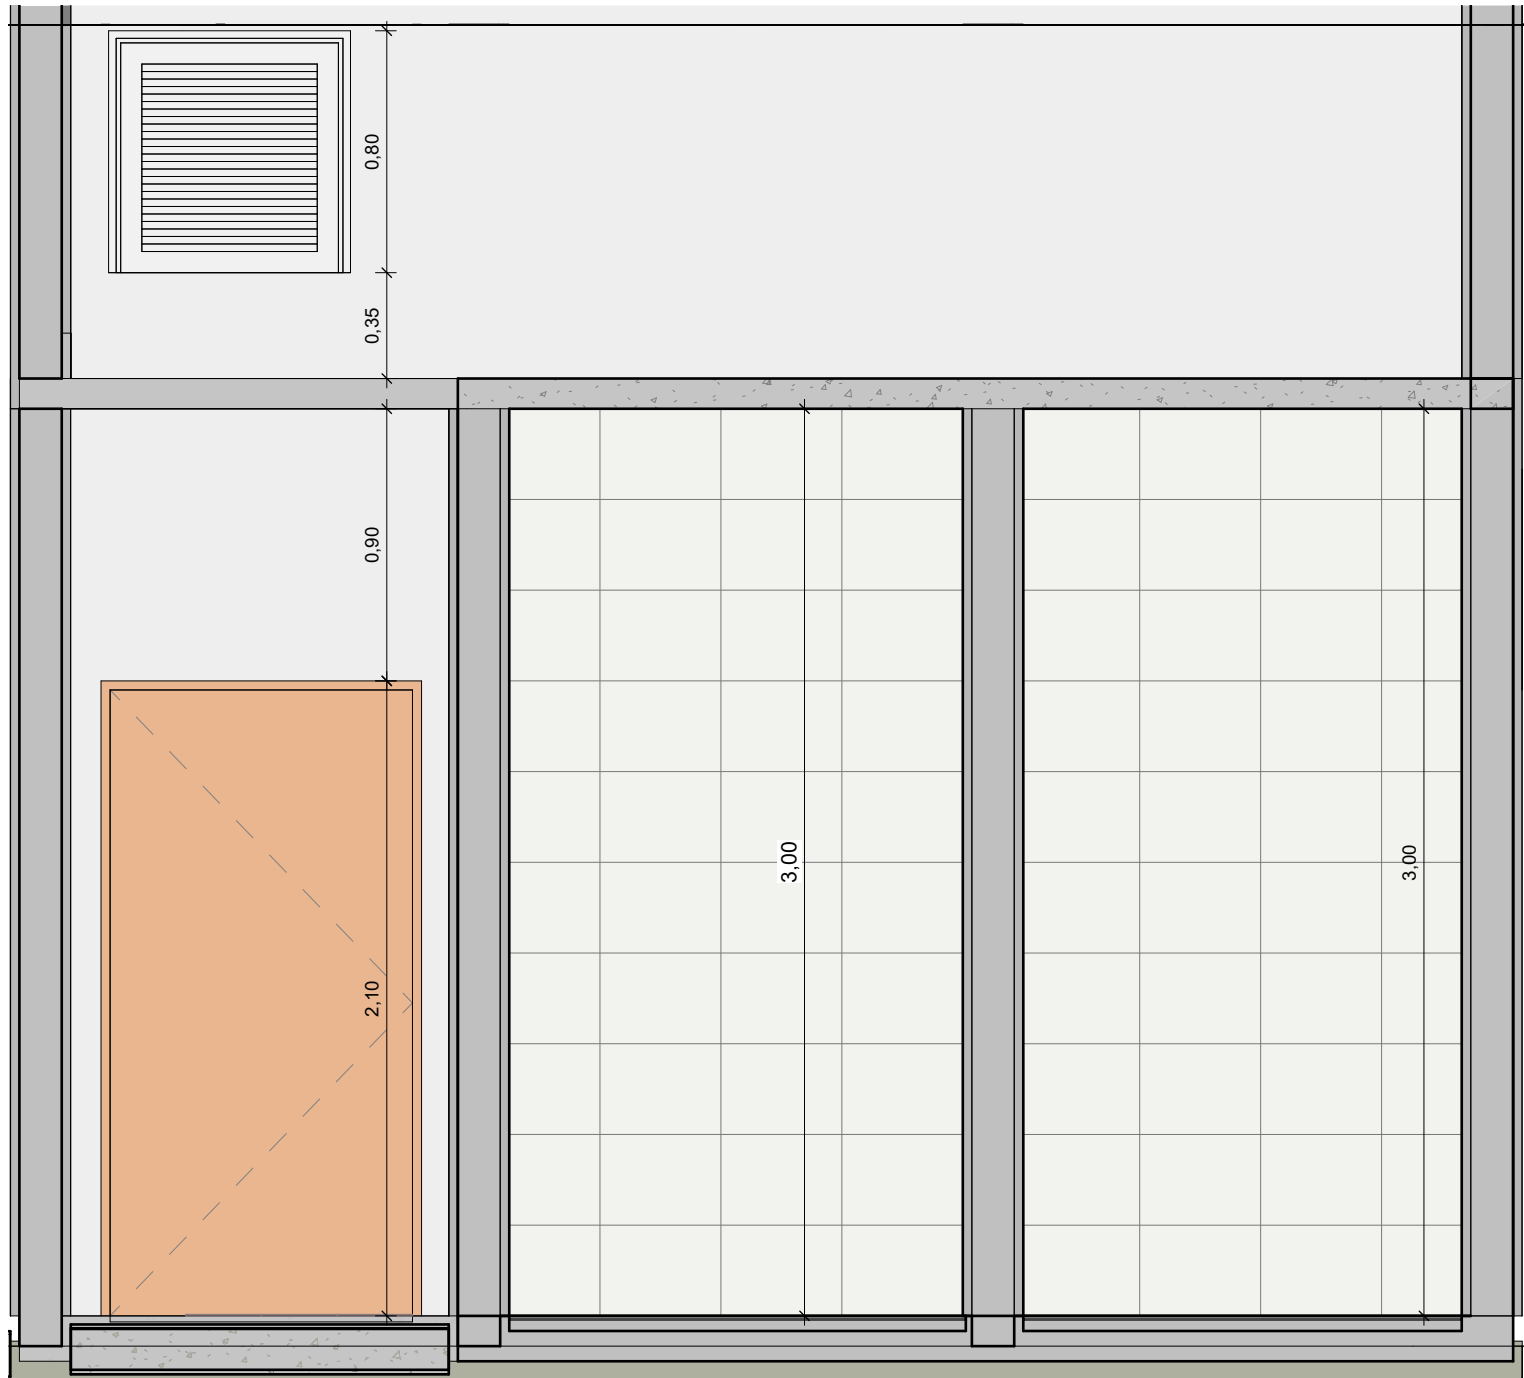

8 DETALHE ACESSO ALÇAPÃO
1 : 25

NOTAS:

- MEDIDAS E NÍVEIS EM METROS;
- VERIFICAR DETALHES CONSTRUTIVOS PERTINENTES NO MEMORIAL DESCRITIVO;
- AS ALTERAÇÕES NESTE PROJETO SOMENTE COM AUTORIZAÇÃO EXPRESSA DA FISCALIZAÇÃO E DA EMPRESA PROJETISTA;

REFERÊNCIAS:

- PLANILHA DE QUANTITATIVOS;
- MEMORIAL DESCRITIVO E ESPECIFICAÇÕES TÉCNICAS.

REV. 00	10/08/22	EMIÇÃO INICIAL	DAC
REVISÃO:	DATA:	DESCRIÇÃO:	RESP.:



PROJETO		GERÊNCIA DE PROJETOS	
<div></div> <div>Rua Miguel Vianna, nº 81, Sala 12 Bairro Morro Chic CEP: 37500-080 – Itajubá / MG Tel: (35) 3623-8846 www.dacengenharia.com.br</div>		ENGº CIVIL THAIS VIVIANE COIMBRA	
		COORDENAÇÃO DE PROJETOS	
		ENG. HID. DENIS DE SOUZA SILVA CREA: MG-127.216/D	
		RESPONSÁVEL TÉCNICO FLÁVIA CRISTINA BARBOSA	
		ENGº CIVIL FLÁVIA C. BARBOSA CREA: MG-187.842/D	
		PROJETO	
ENGº THAIS VIVIANE COIMBRA		DESENHO	
		OTÁVIO AUGUSTO VILAS BOAS	

EMPREENDIMENTO			
CONSTRUÇÃO DO TERMINAL RODOVIÁRIO DE SANTA RITA DO SAPUCAÍ			

ENDEREÇO		DISCIPLINA	
		ARQUITETÔNICO	
RUA PROJETADA, S/N - BAIRRO FAMÍLIA ANDRADE SANTA RITA DO SAPUCAÍ - MINAS GERAIS		FASE DO PROJETO	
		EXECUTIVO	
		FOLHA Nº.	
		10/13	

ASSUNTO			
DETALHAMENTO DOS BOXES E BILHETERIA			
DETALHAMENTO DE ALÇAPÃO			
DETALHAMENTO DE CASA DE MÁQUINAS			
DATA INICIAL	ESCALA	REVISÃO	
10/08/2022	INDICADA	REV.00	DAC-PMSRS-TRO-PE-ARQ-R00.RVT