PROJETO ARQUITETÔNICO - CONSTRUÇÃO DO TERMINAL RODOVIÁRIO DE SANTA RITA DO SAPUCAÍ
ESCALA INDICADA

2 DETALHAMENTO HIDRÁULICO - SANITÁRIO
1 : 75

BANCADAS	
B1	BANCADA DE GRANITO ESP. 3 cm - 0.90x0,6/ H =90 cm, W. MASC E W.C FEM.
B2	BANCADA DE GRANITO ESP. 3 cm - 1.05x0,6/ H =90 cm, W.C MASC.
B3	BANCADA DE GRANITO ESP. 3 cm - 2.00x0,6/ H =90 cm, W.C FEM.
B4	BANCADA DE GRANITO ESP. 3 cm - 1.05x0,4/ H =90 cm, VEST. FEM.
B5	BANCADA DE GRANITO ESP. 3 cm - 1.60x0,4/ H =90 cm, VEST. MASC.
B6	BANCADA DE AÇO INOXIDÁVEL ESP. 4 cm - 2.80x0,6/ H =90 cm, BOX 01, BOX 02, BOX 03, BOX 04.
B7	BANCADA DE AÇO INOXIDÁVEL ESP. 4 cm - 2.20x0,4/ H =90 cm, BOX 01,BOX 03, BOX 04.
B8	BANCADA DE AÇO INOXIDÁVEL ESP. 4 cm - 2.30 0x0,4/ H =90 cm, BOX 02.
B9	BANCADA DE AÇO INOXIDÁVEL ESP. 4 cm - 2.50 0x0,4/ H =90 cm, BOX 02.

LEGENDA

BANCADA EM GRANITO

BANCADA EM AÇO INOXIDÁVEL

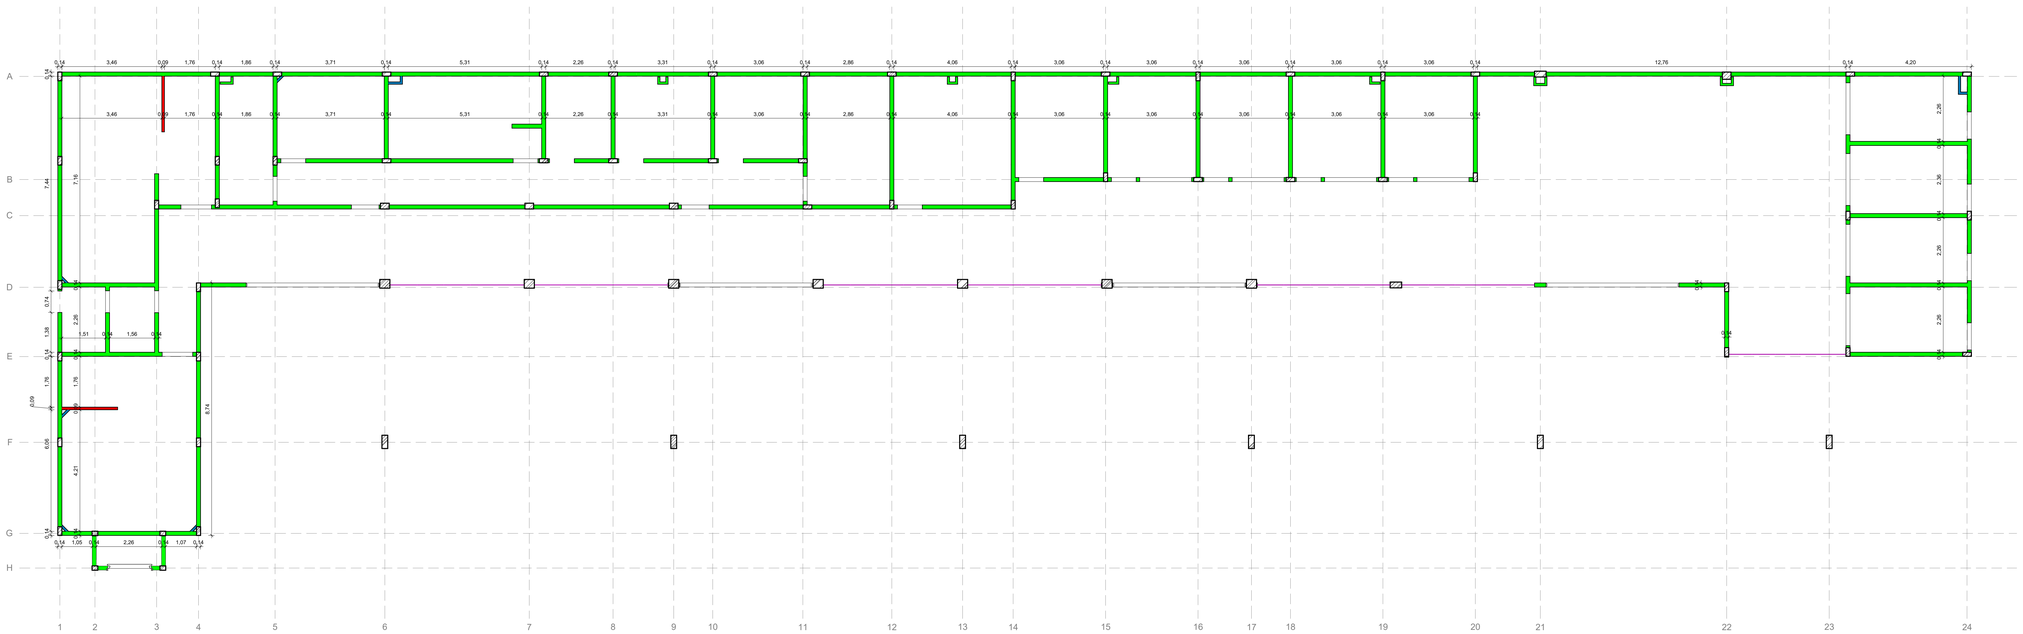

1 PLANTA DE ALVENARIA PAV. TÉRREO
1 : 75

LEGENDA

- ALVENARIA DE VEDAÇÃO DE BLOCOS VAZADOS DE CONCRETO DE 14 X 19 X 39 CM
- ALVENARIA DE VEDAÇÃO DE BLOCOS VAZADOS DE CONCRETO DE 9 X 19 X 39 CM
- PAREDE COM PLACAS DE GESSO ACARTONADO (DRYWALL) 75 MM
- PAREDE EM VIDRO TEMPERADO 10 MM
- PILARES ESTRUTURAIS

NOTAS:
- MEDIDAS E NÍVEIS EM METROS;
- VERIFICAR DETALHES CONSTRUTIVOS PERTINENTES NO MEMORIAL DESCRITIVO;
- AS ALTERAÇÕES NESTE PROJETO SOMENTE COM AUTORIZAÇÃO EXPRESSA DA FISCALIZAÇÃO E DA EMPRESA PROJETISTA;

REFERÊNCIAS:
- PLANILHA DE QUANTITATIVOS;
- MEMORIAL DESCRITIVO E ESPECIFICAÇÕES TÉCNICAS.

REV.	DATA	EMISSÃO INICIAL	DAC
00	10/08/22		
REVISÃO:	DATA :	DESCRIÇÃO:	RESP.:

PREFEITURA
SANTA RITA DO SAPUCAÍ - MG

PROJETO

DAC engenharia
Rua Miguel Vianna, nº 81, Sala 12
Bairro Morro Chic
CEP: 37500-080 – Itajubá / MG
Tel: (35) 3623-8846
www.dacengenharia.com.br

GERÊNCIA DE PROJETOS
ENGº. CIVIL THAIS VIVIANE COIMBRA

COORDENAÇÃO DE PROJETOS
ENG. HID. DENIS DE SOUZA SILVA CREA: MG-127.216/D

RESPONSÁVEL TÉCNICO: FLÁVIA CRISTINA BARBOSA
ENGº. CIVIL FLÁVIA C. BARBOSA CREA: MG-187.842/D

PROJETO
ENGº. CIVIL THAIS VIVIANE COIMBRA

DESENHO
OTÁVIO AUGUSTO VILAS BOAS

EMPREENDIMENTO
CONSTRUÇÃO DO TERMINAL RODOVIÁRIO DE SANTA RITA DO SAPUCAÍ

ENDEREÇO
RUA PROJETADA, S/N - BAIRRO FAMÍLIA ANDRADE
SANTA RITA DO SAPUCAÍ - MINAS GERAIS

DISCIPLINA
ARQUITETÔNICO

ASSUNTO
PLANTA DE ALVENARIA
DETALHAMENTO HIDRÁULICO

FASE DO PROJETO
EXECUTIVO

FOLHA Nº
11/13

DATA INICIAL	ESCALA	REVISÃO	ARQUIVO
10/08/2022	INDICADA	REV.00	DAC-PMSRS-TRO-PE-ARQ-R00.RVT