



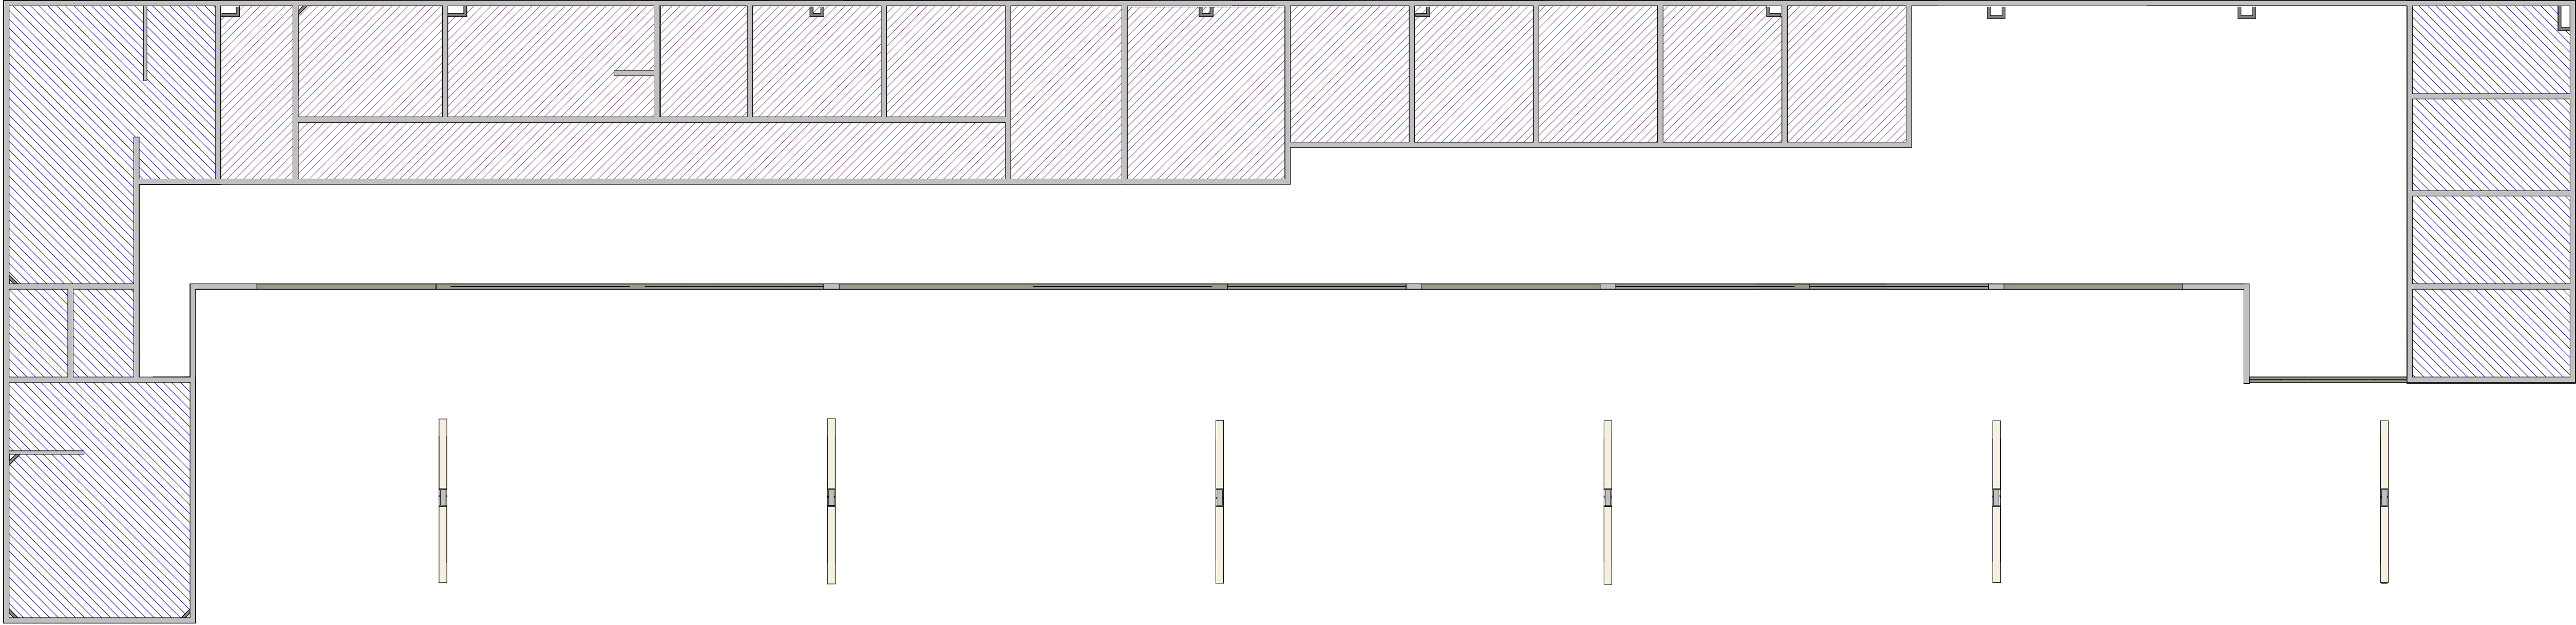

- LEGENDA:
- GESSO DESEMPENADO COM PINTURA EM TINTA ACRÍLICA PREMIUM BRANCO GELO
 - FORRO EM PVC, COR BRANCO
 - FORRO EM FIBRA MINERAL

1 PLANTA DE FORRO (ALTURA DE 3 m)

1 : 100

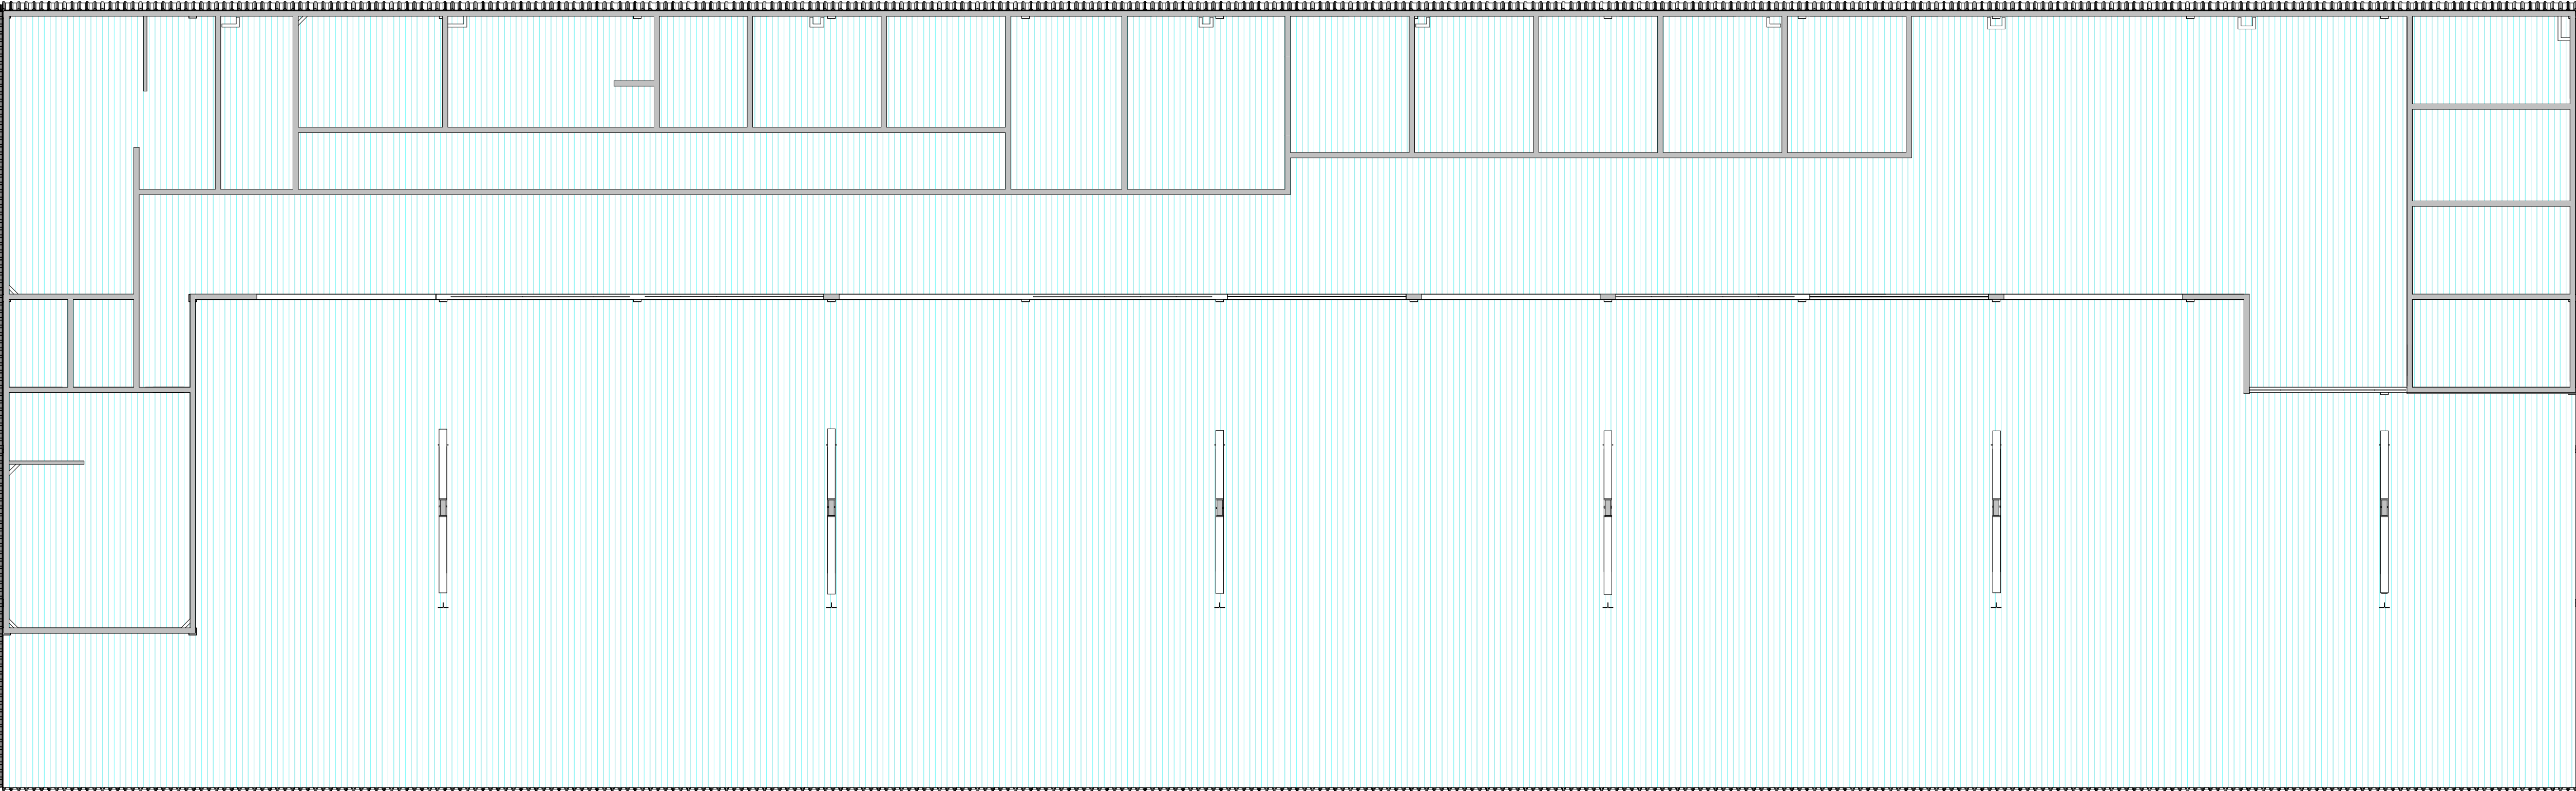

2 PLANTA DE FORRO (ALTURA DE 4,20 m A 7,10 m)

1 : 100

NOTAS:

- MEDIDAS E NÍVEIS EM METROS;
- VERIFICAR DETALHES CONSTRUTIVOS PERTINENTES NO MEMORIAL DESCRITIVO;
- AS ALTERAÇÕES NESTE PROJETO SOMENTE COM AUTORIZAÇÃO EXPRESSA DA FISCALIZAÇÃO E DA EMPRESA PROJETISTA;

REFERÊNCIAS:

- PLANILHA DE QUANTITATIVOS;
- MEMORIAL DESCRITIVO E ESPECIFICAÇÕES TÉCNICAS.

REV. 00	10/08/22	EMIÇÃO INICIAL			DAC
REVISÃO	DATA	DESCRIÇÃO			RESP
<div> PREFEITURA SANTA RITA DO SAPUCAÍ - MG</div>					
PROJETO		<div><div><div> Rua Miguel Vianna, nº 81, Sala 12 Bairro Morro Chic CEP: 37500-080 — Itajubá / MG Tel: (35) 3623-8846 www.dacengenharia.com.br</div><div><div>GERÊNCIA DE PROJETOS</div><div>ENG. CIVIL THAIS VIVIANE COIMBRA</div><div>COORDENAÇÃO DE PROJETOS</div><div>ENG. HID. DENIS DE SOUZA SILVA CREA: MG-127.216/D</div><div>RESPONSÁVEL TÉCNICO FLÁVIA CRISTINA BARBOSA <small>Responsável técnica registrada no Conselho Federal de Engenharia, Arquitetura e Agrimensura - CREA/MG nº 187.842/D</small></div><div>PROJETO</div><div>ENG. CIVIL THAIS VIVIANE COIMBRA</div><div>DESENHO</div><div>OTÁVIO AUGUSTO VILAS BOAS</div></div></div></div>			
EMPREENHIMENTO					
CONSTRUÇÃO DO TERMINAL RODOVIÁRIO DE SANTA RITA DO SAPUCAÍ					
ENDEREÇO		RUA PROJETADA, S/N - BAIRRO FAMÍLIA ANDRADE SANTA RITA DO SAPUCAÍ - MINAS GERAIS			DISCIPLINA
ASSUNTO		PLANTA DE FORRO ALTURA DE 3,00 M PLANTA DE FORRO ALTURA DE 4,20 A 7,10 M			ARQUITETÔNICO
					FASE DO PROJETO
					EXECUTIVO
					FOLHA Nº.
					12/13
DATA INICIAL	ESCALA	REVISÃO	ARQUIVO		
10/08/2022	INDICADA	REV.00	DAC-PMSRS-TRO-PE-ARQ-R00.RVT		