


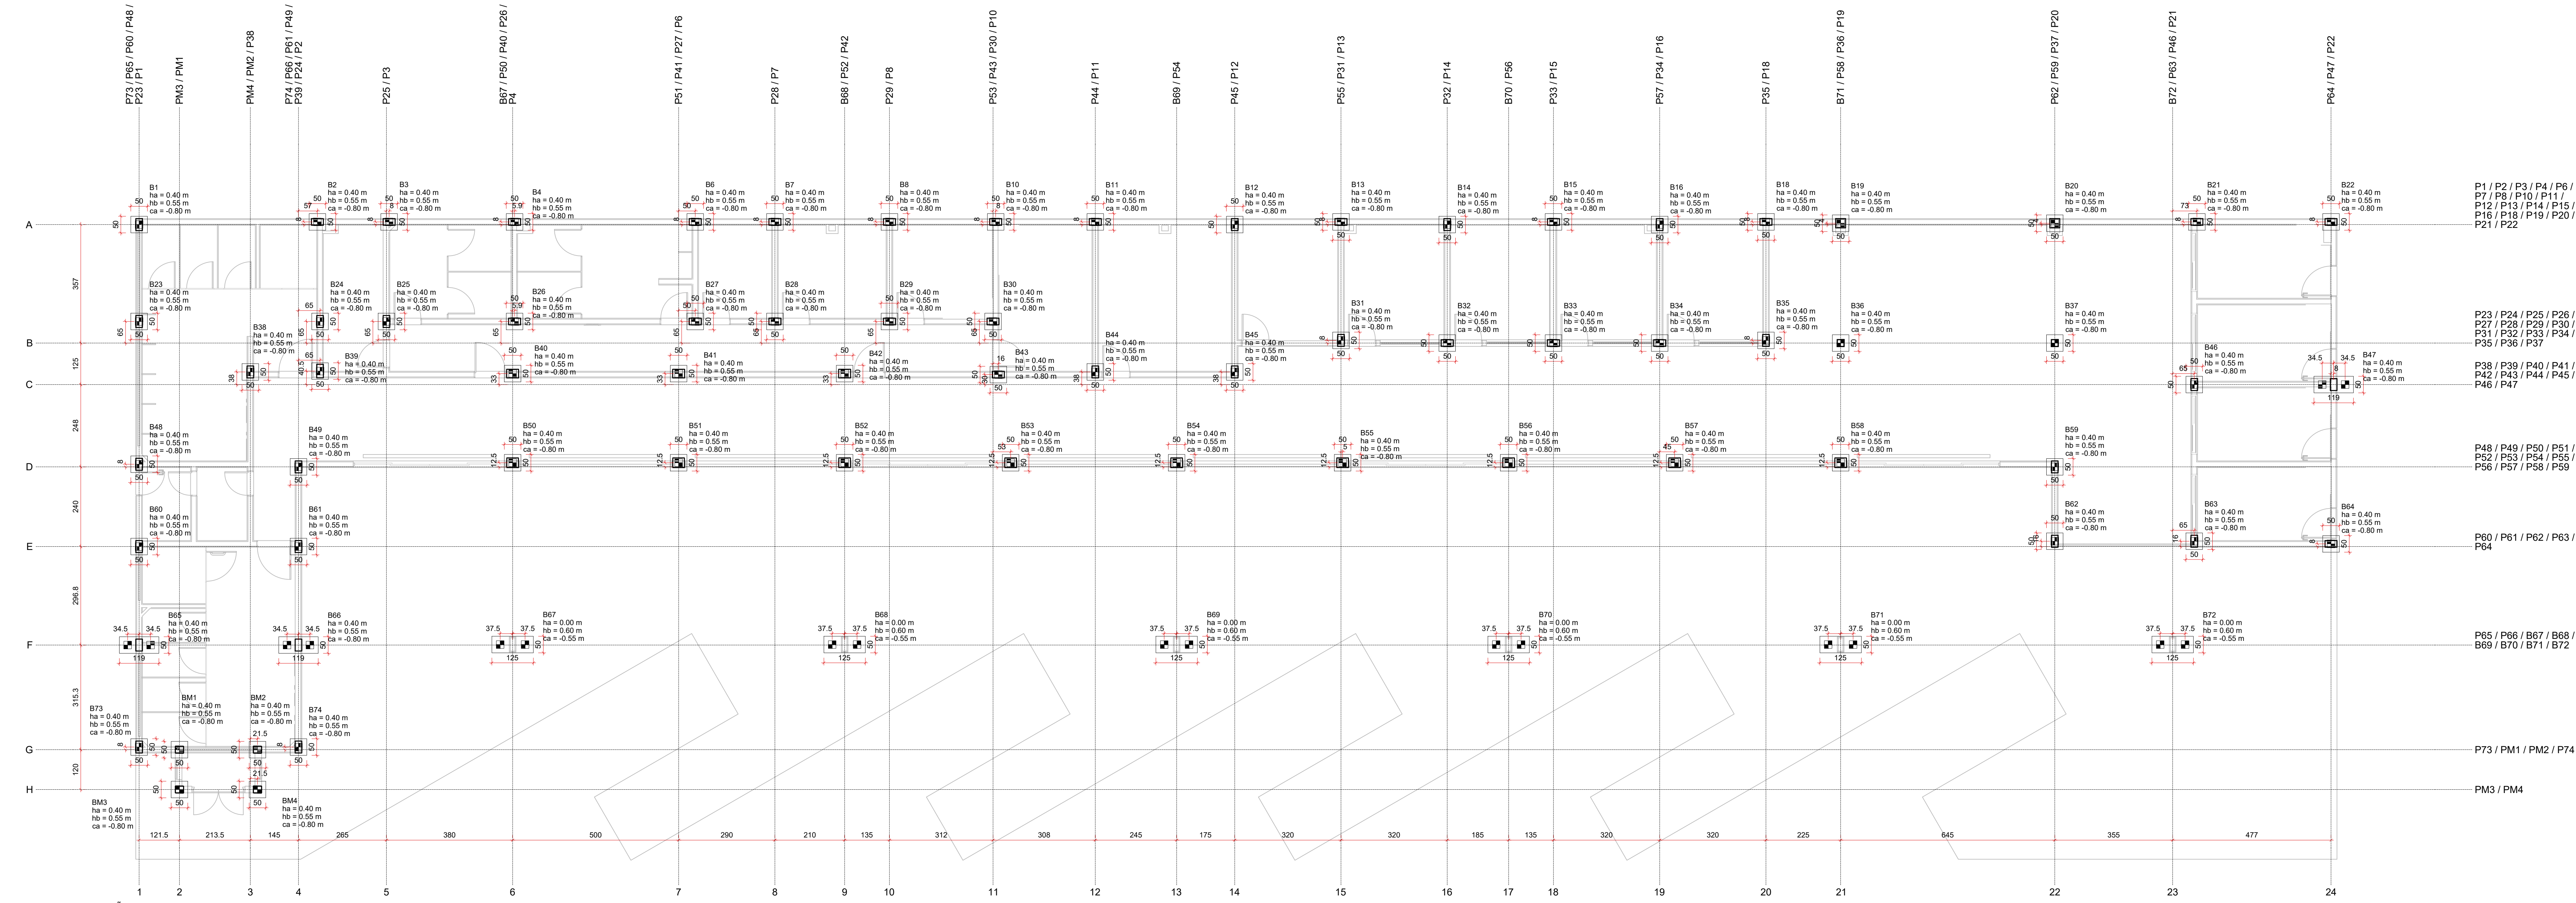

PLANTA DE LOCAÇÃO DAS ESTACAS
Escala 1:75

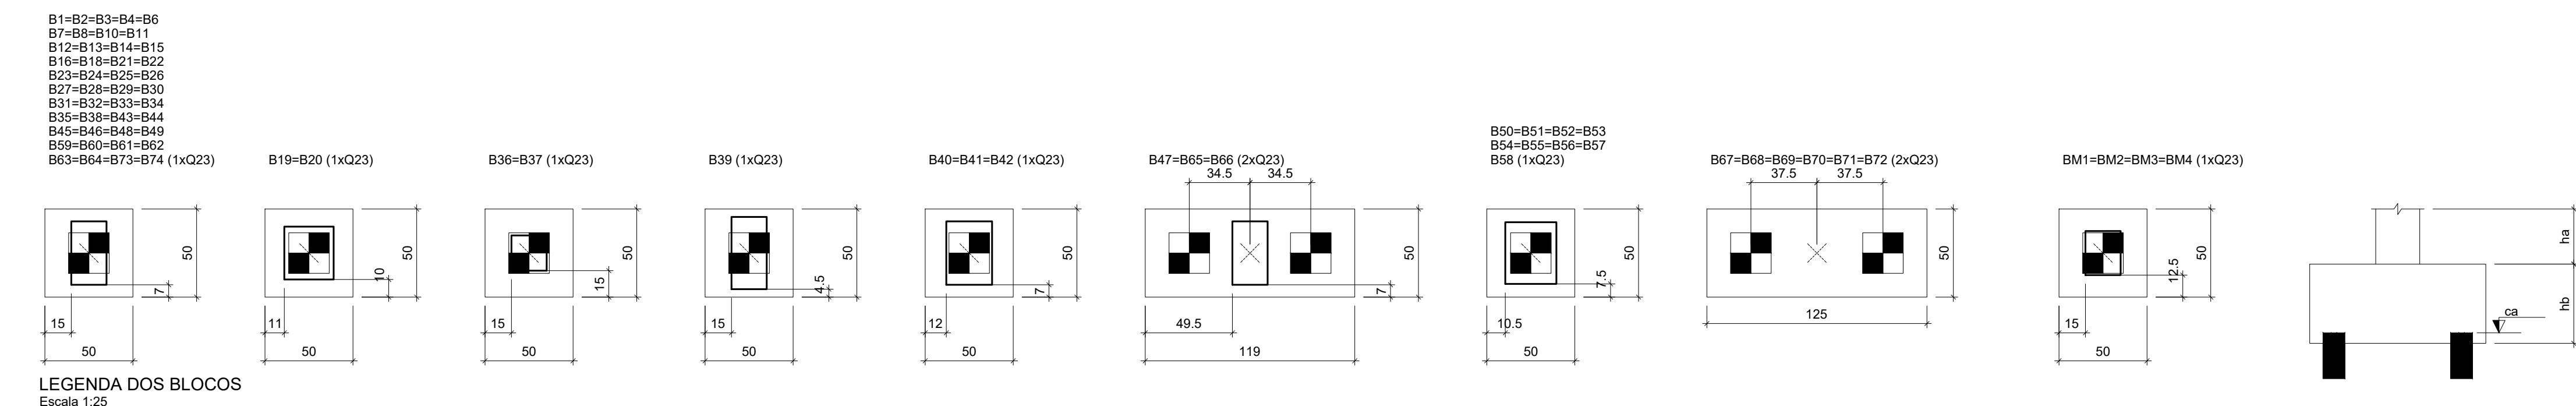
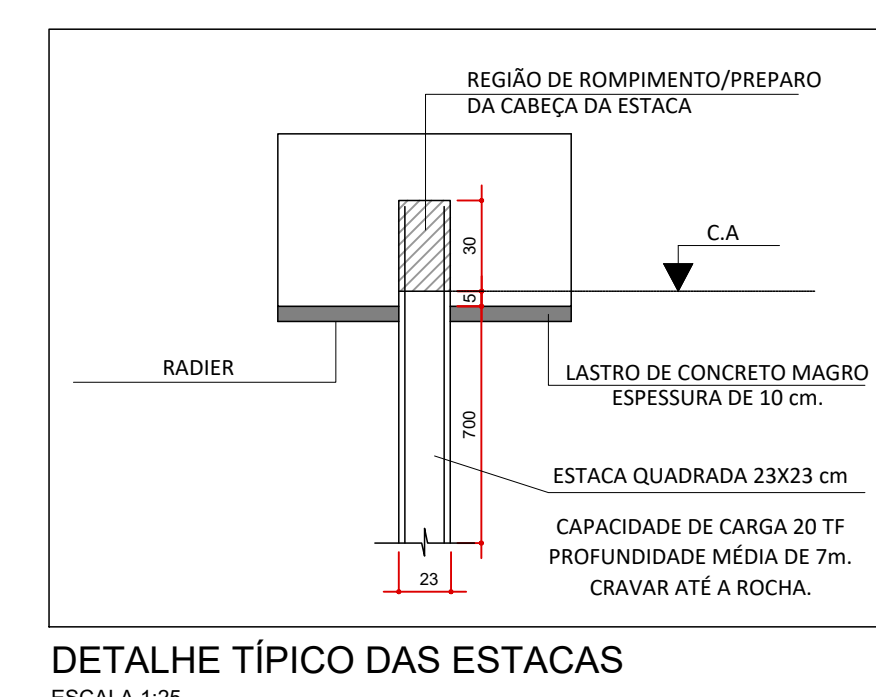
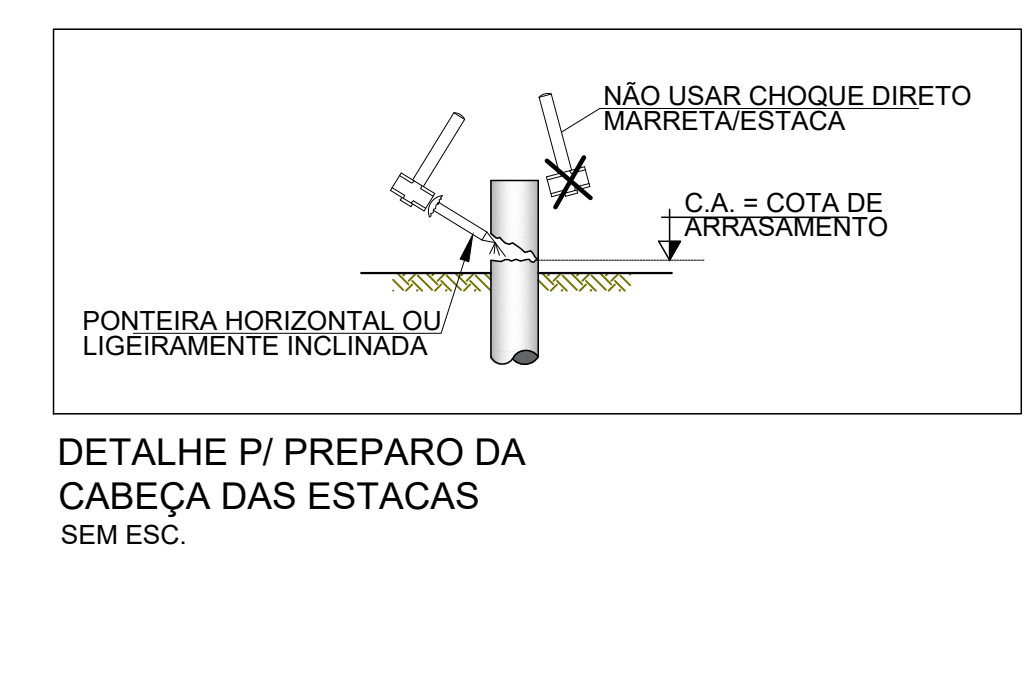
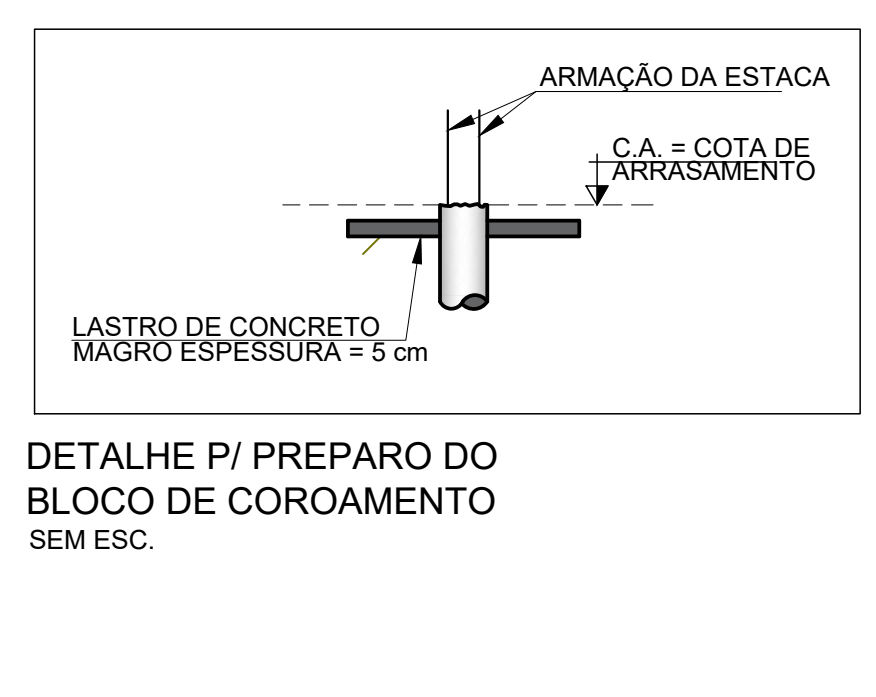


TABELA DE COORDENADAS	
EST.	NORTE
B1	7.539.006,70
B12	7.539.034,85
B22	7.539.034,08
B45	7.539.032,77
B49	7.539.006,52
B59	7.539.053,25
B62	7.539.052,20
B64	7.539.059,51
B73	7.539.998,32
B74	7.539.002,58

Pilar		Fundação		Bloco	
Nome	Carga Máx. (t)	Nome	Lado B (cm)	Lado H (cm)	he (m)
P1	8,0	B1	50	50	0,40
P2	10,5	B2	50	50	0,40
P3	5,0	B3	50	50	0,40
P4	10,0	B4	50	50	0,40
P6	8,0	B6	50	50	0,40
P7	6,0	B7	50	50	0,40
P8	7,5	B8	50	50	0,40
P10	7,0	B10	50	50	0,40
P11	8,5	B11	50	50	0,40
P12	9,0	B12	50	50	0,40
P13	7,0	B13	50	50	0,40
P14	7,0	B14	50	50	0,40
P15	7,5	B15	50	50	0,40
P16	7,5	B16	50	50	0,40
P18	6,0	B18	50	50	0,40
P19	8,0	B19	50	50	0,40
P20	9,5	B20	50	50	0,40
P21	12,5	B21	50	50	0,40
P22	10,0	B22	50	50	0,40
P23	12,5	B23	50	50	0,40
P24	9,0	B24	50	50	0,40
P25	6,5	B25	50	50	0,40
P26	8,0	B26	50	50	0,40
P27	7,0	B27	50	50	0,40
P28	5,0	B28	50	50	0,40
P29	6,0	B29	50	50	0,40
P30	5,0	B30	50	50	0,40
P31	7,0	B31	50	50	0,40
P32	6,0	B32	50	50	0,40
P33	6,0	B33	50	50	0,40
P34	6,0	B34	50	50	0,40
P35	4,5	B35	50	50	0,40
P36	1,5	B36	50	50	0,40
P37	2,0	B37	50	50	0,40
P38	9,5	B38	50	50	0,40
P39	7,5	B39	50	50	0,40
P40	7,0	B40	50	50	0,40
P41	6,5	B41	50	50	0,40
P42	6,5	B42	50	50	0,40
P43	5,5	B43	50	50	0,40
P44	7,5	B44	50	50	0,40
P45	6,5	B45	50	50	0,40
P46	19,5	B46	50	50	0,40
P47	20,5	B47	119	50	0,40
P48	13,0	B48	50	50	0,40
P49	14,5	B49	50	50	0,40
P50	12,5	B50	50	50	0,40
P51	10,0	B51	50	50	0,40
P52	10,5	B52	50	50	0,40
P53	10,0	B53	50	50	0,40
P54	10,5	B54	50	50	0,40
P55	10,0	B55	50	50	0,40
P56	10,5	B56	50	50	0,40
P57	10,0	B57	50	50	0,40
P58	12,0	B58	50	50	0,40
P59	9,0	B59	50	50	0,40
P60	14,5	B60	50	50	0,40
P61	14,5	B61	50	50	0,40
P62	7,0	B62	50	50	0,40
P63	15,5	B63	50	50	0,40
P64	11,0	B64	50	50	0,40
P65	21,5	B65	119	50	0,40
P66	21,0	B66	119	50	0,40
P67	9,0	B67	50	50	0,40
P68	1,0	B68	125	50	0,00
P69	1,0	B69	125	50	0,00
P70	1,0	B70	125	50	0,00
P71	1,0	B71	125	50	0,00
P72	0,5	B72	125	50	0,00
PM1	3,5	BM1	50	50	0,40
PM2	3,5	BM2	50	50	0,40
PM3	2,5	BM3	50	50	0,40
PM4	2,5	BM4	50	50	0,40

Símbolos		Nome	d (cm)	b (cm)	Quantidade
	Q23	23.00	23.00	84	

REV. 00

10/08/22

EMISSÃO INICIAL

DAC

REVISÃO:

DATA:

DESCRIÇÃO:

RESP.:

GERÊNCIA DE PROJETOS

ENG. CIVIL THAIS VIVIANE CORRÊA

COORDENAÇÃO DE PROJETOS

ENG. H.D. DENIS DE SOUZA SILVA

RESPONSÁVEL TÉCNICO

FLÁVIA CRISTINA BARBOSA

PROJETO

ENG. CIVIL FLÁVIA C. BARBOSA

DESENHO

ENG. CIVIL WILLIAM BARBOSA LARI

EMPREENHAMENTO

DAI VELOSO ALVES

CONSTRUÇÃO DO TERMINAL RODoviÁRIO DE SANTA RITA DO SAPUCAÍ

RUA PROJETADA, S/N - BAIRRO FAMÍLIA ANDRADE

SANTA RITA DO SAPUCAÍ - MINAS GERAIS

PROJETO ESTRUTURAL EM CONCRETO ARMADO

LOCAÇÃO E DETALHE TÍPICO DAS ESTACAS

LEGENDA DOS BLOCOS

DISCIPLINA

ESTRUTURAL

FASE DO PROJETO

EXECUTIVO

FOLHA Nº

01/16

DATA INICIAL

10/08/2022

ESCALA

INDICADA

REVISÃO

R00

ARQUIVO

DAC-PMRS-TRO-PE-EST-R00.DWG