




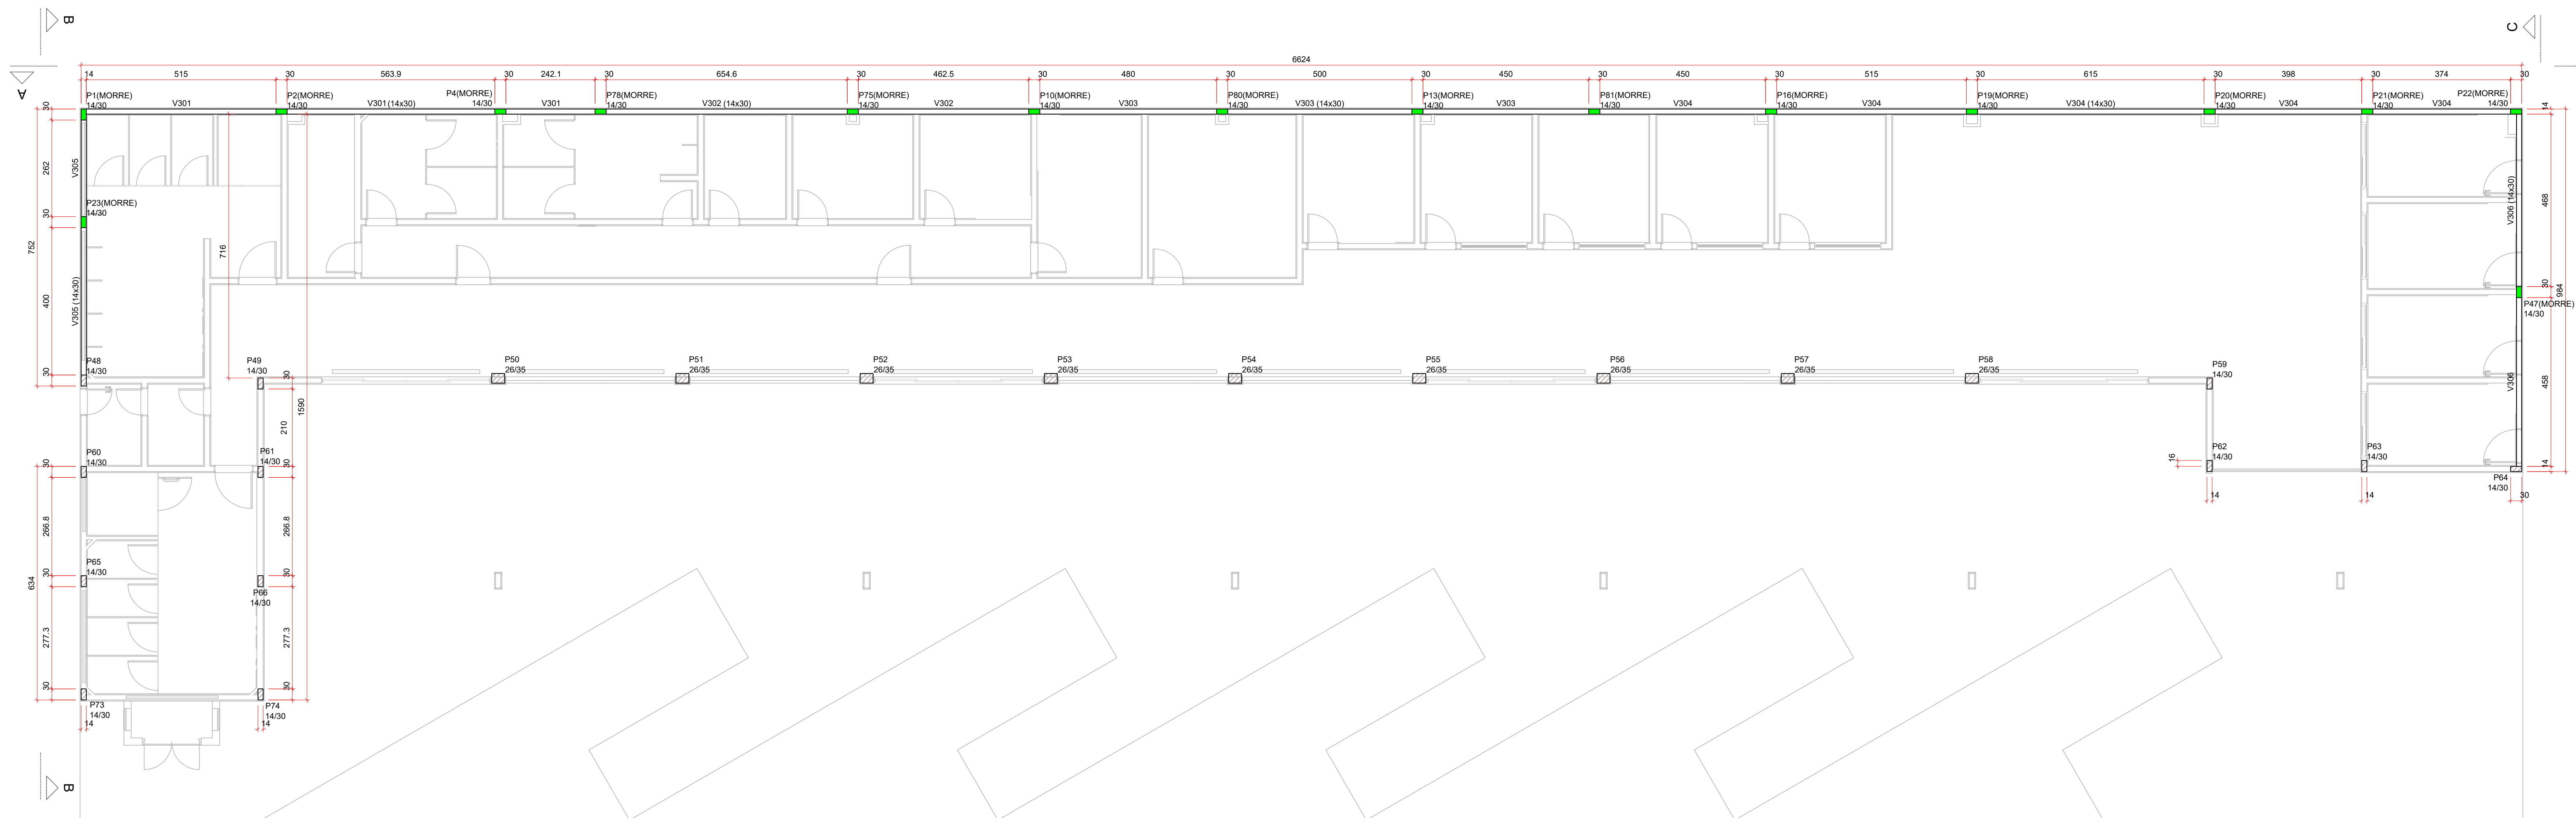

FORMA DO PAVIMENTO COBERTURA 1 (NÍVEL 4.25)
Escala 1:75

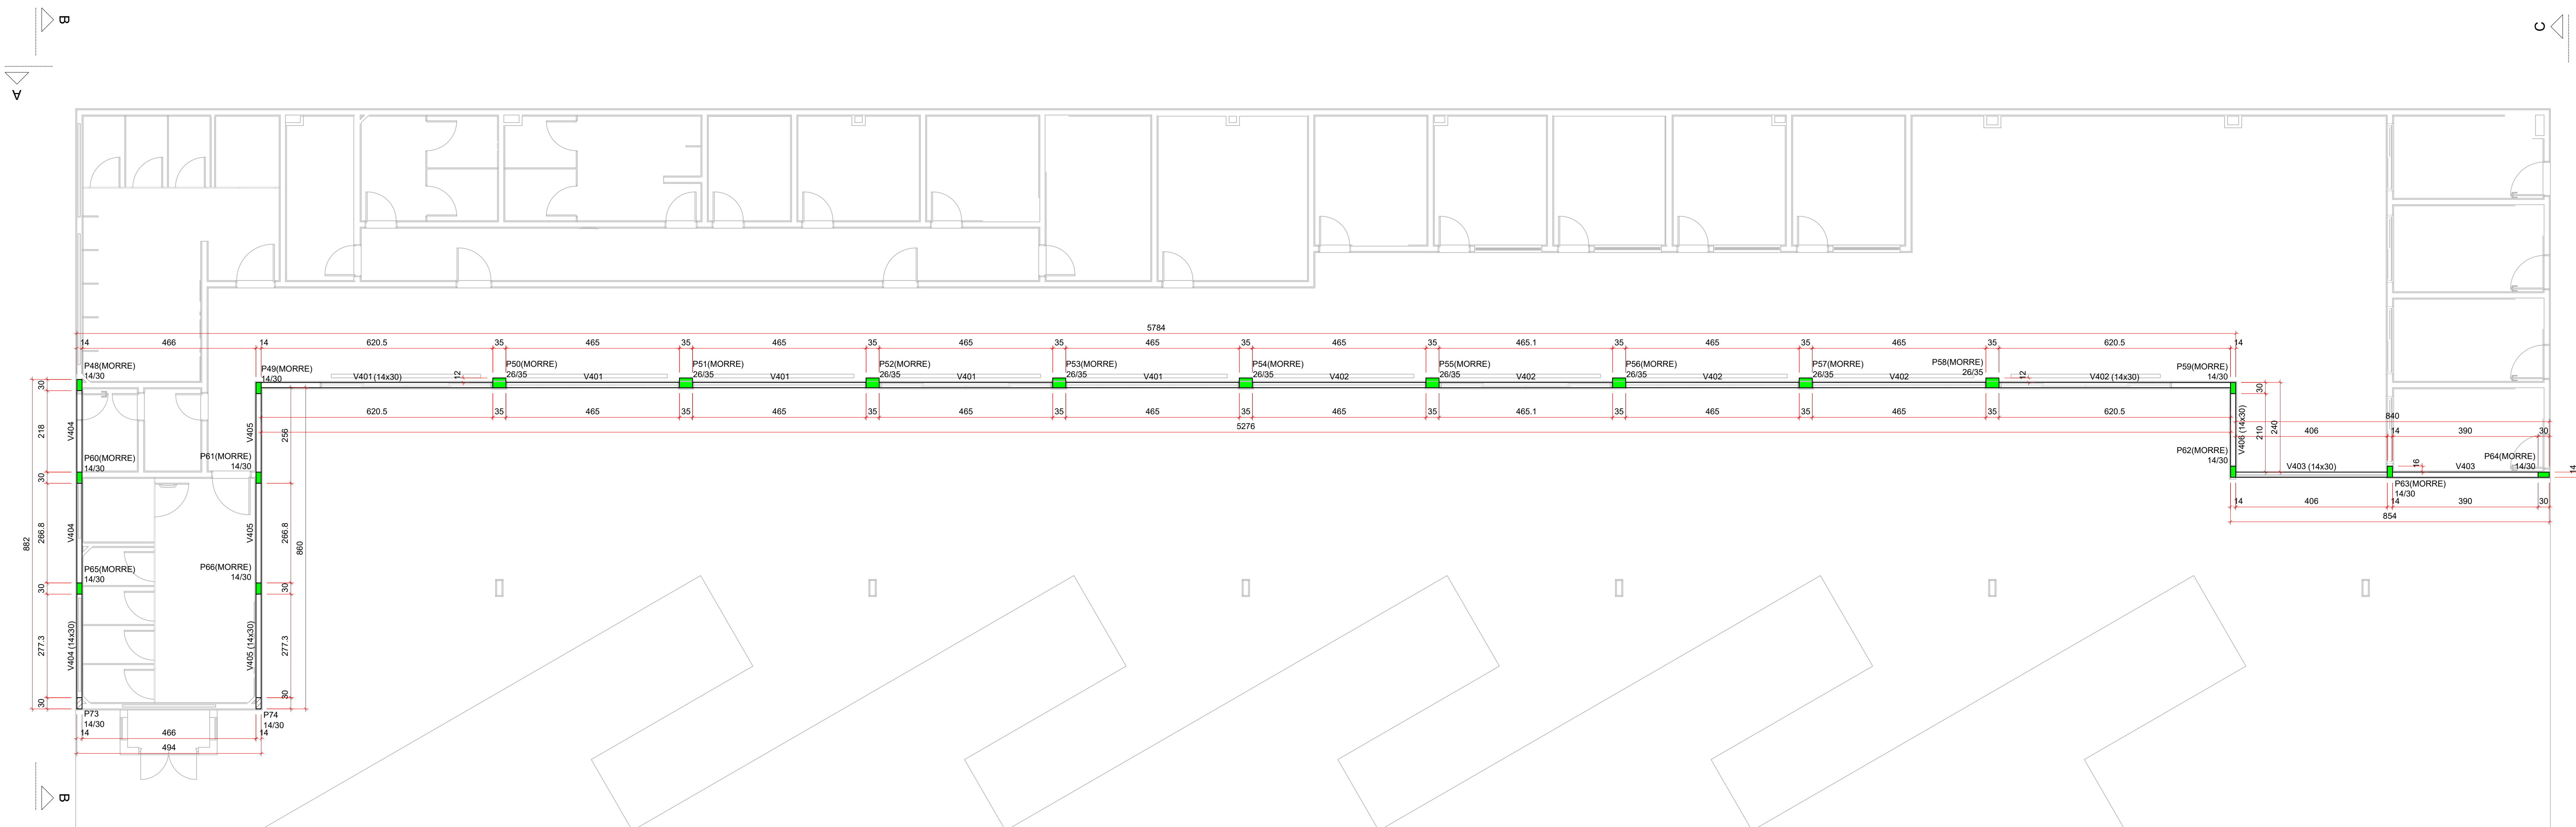

FORMA DO PAVIMENTO COBERTURA 2 (NÍVEL 5.30)
Escala 1:75

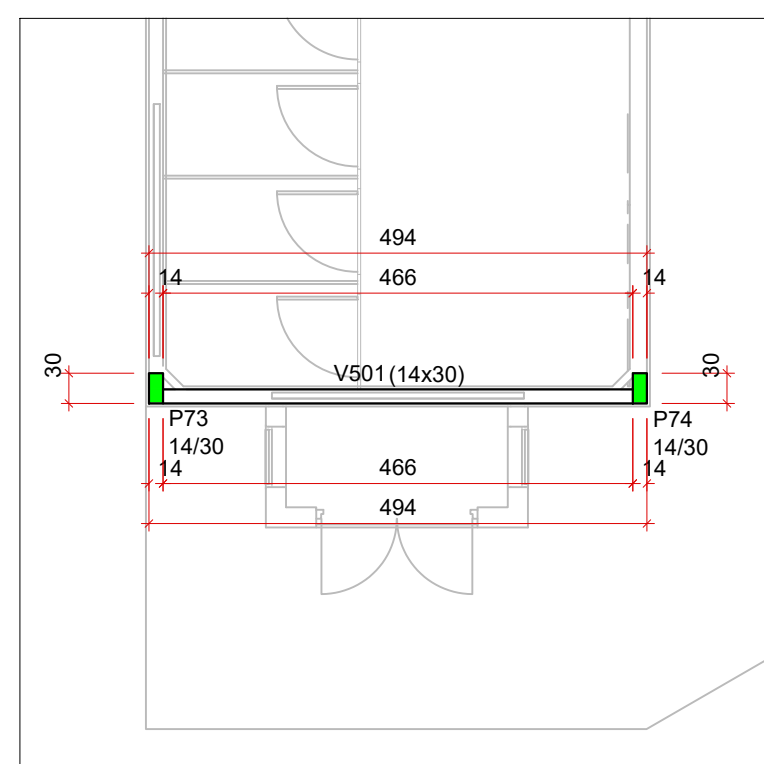

FORMA DO PAVIMENTO COBERTURA 3 (NÍVEL 6.50)
Escala 1:75

CARACTERÍSTICAS DE PROJETO			
TIPO DE OBRA			
☐ REFORMA / AMPLIAÇÃO	☐ RECUPERAÇÃO / REFORÇO	☒ OBRA NOVA	
CLASSE DE AGRESSIVIDADE DO AMBIENTE		CLASSE DO CONCRETO	
☒ CLASSE I (FRACA) ☐ CLASSE II (MODERADA) ☐ CLASSE III (FORTE) ☐ CLASSE IV (MUITO FORTE) ☐ COM ATENUANTE ☐ COM GARANTIA DE DURABILIDADE	☐ C20 fck = 20 MPa ☐ C25 fck = 25 MPa ☐ C30 fck = 30 MPa ☒ C40 fck = 40 MPa ☐ C50 fck = 50 MPa	☐ USADO ☐ BETÃO NA OBRA ☒ SELM	
		ESTACAS ALCÃO DE 20 CM GENÉRICO DE 12 CM	
CONCRETO DAS ARMADURAS		CONSIDERAÇÕES	
RESERVATÓRIO FUNDAÇÕES	LAJES	VIGAS	
1. 2.5cm	1. 2.5cm	1. A TUBULAÇÃO DE ESCOTO DEVE PASSAR	

Legenda	
	Pilar que morre
	Pilar que passa
	Viga
	Viga chata ou invertida

Legenda dos pilares	
	Pilar que morre
	Pilar com mudança de seção
	Fundação

[illegible]