


PROJETO DE ESTRUTURA METÁLICA DO TERMINAL RODOVIÁRIO DE SANTA RITA DO SAPUCAÍ
ESCALA INDICADA


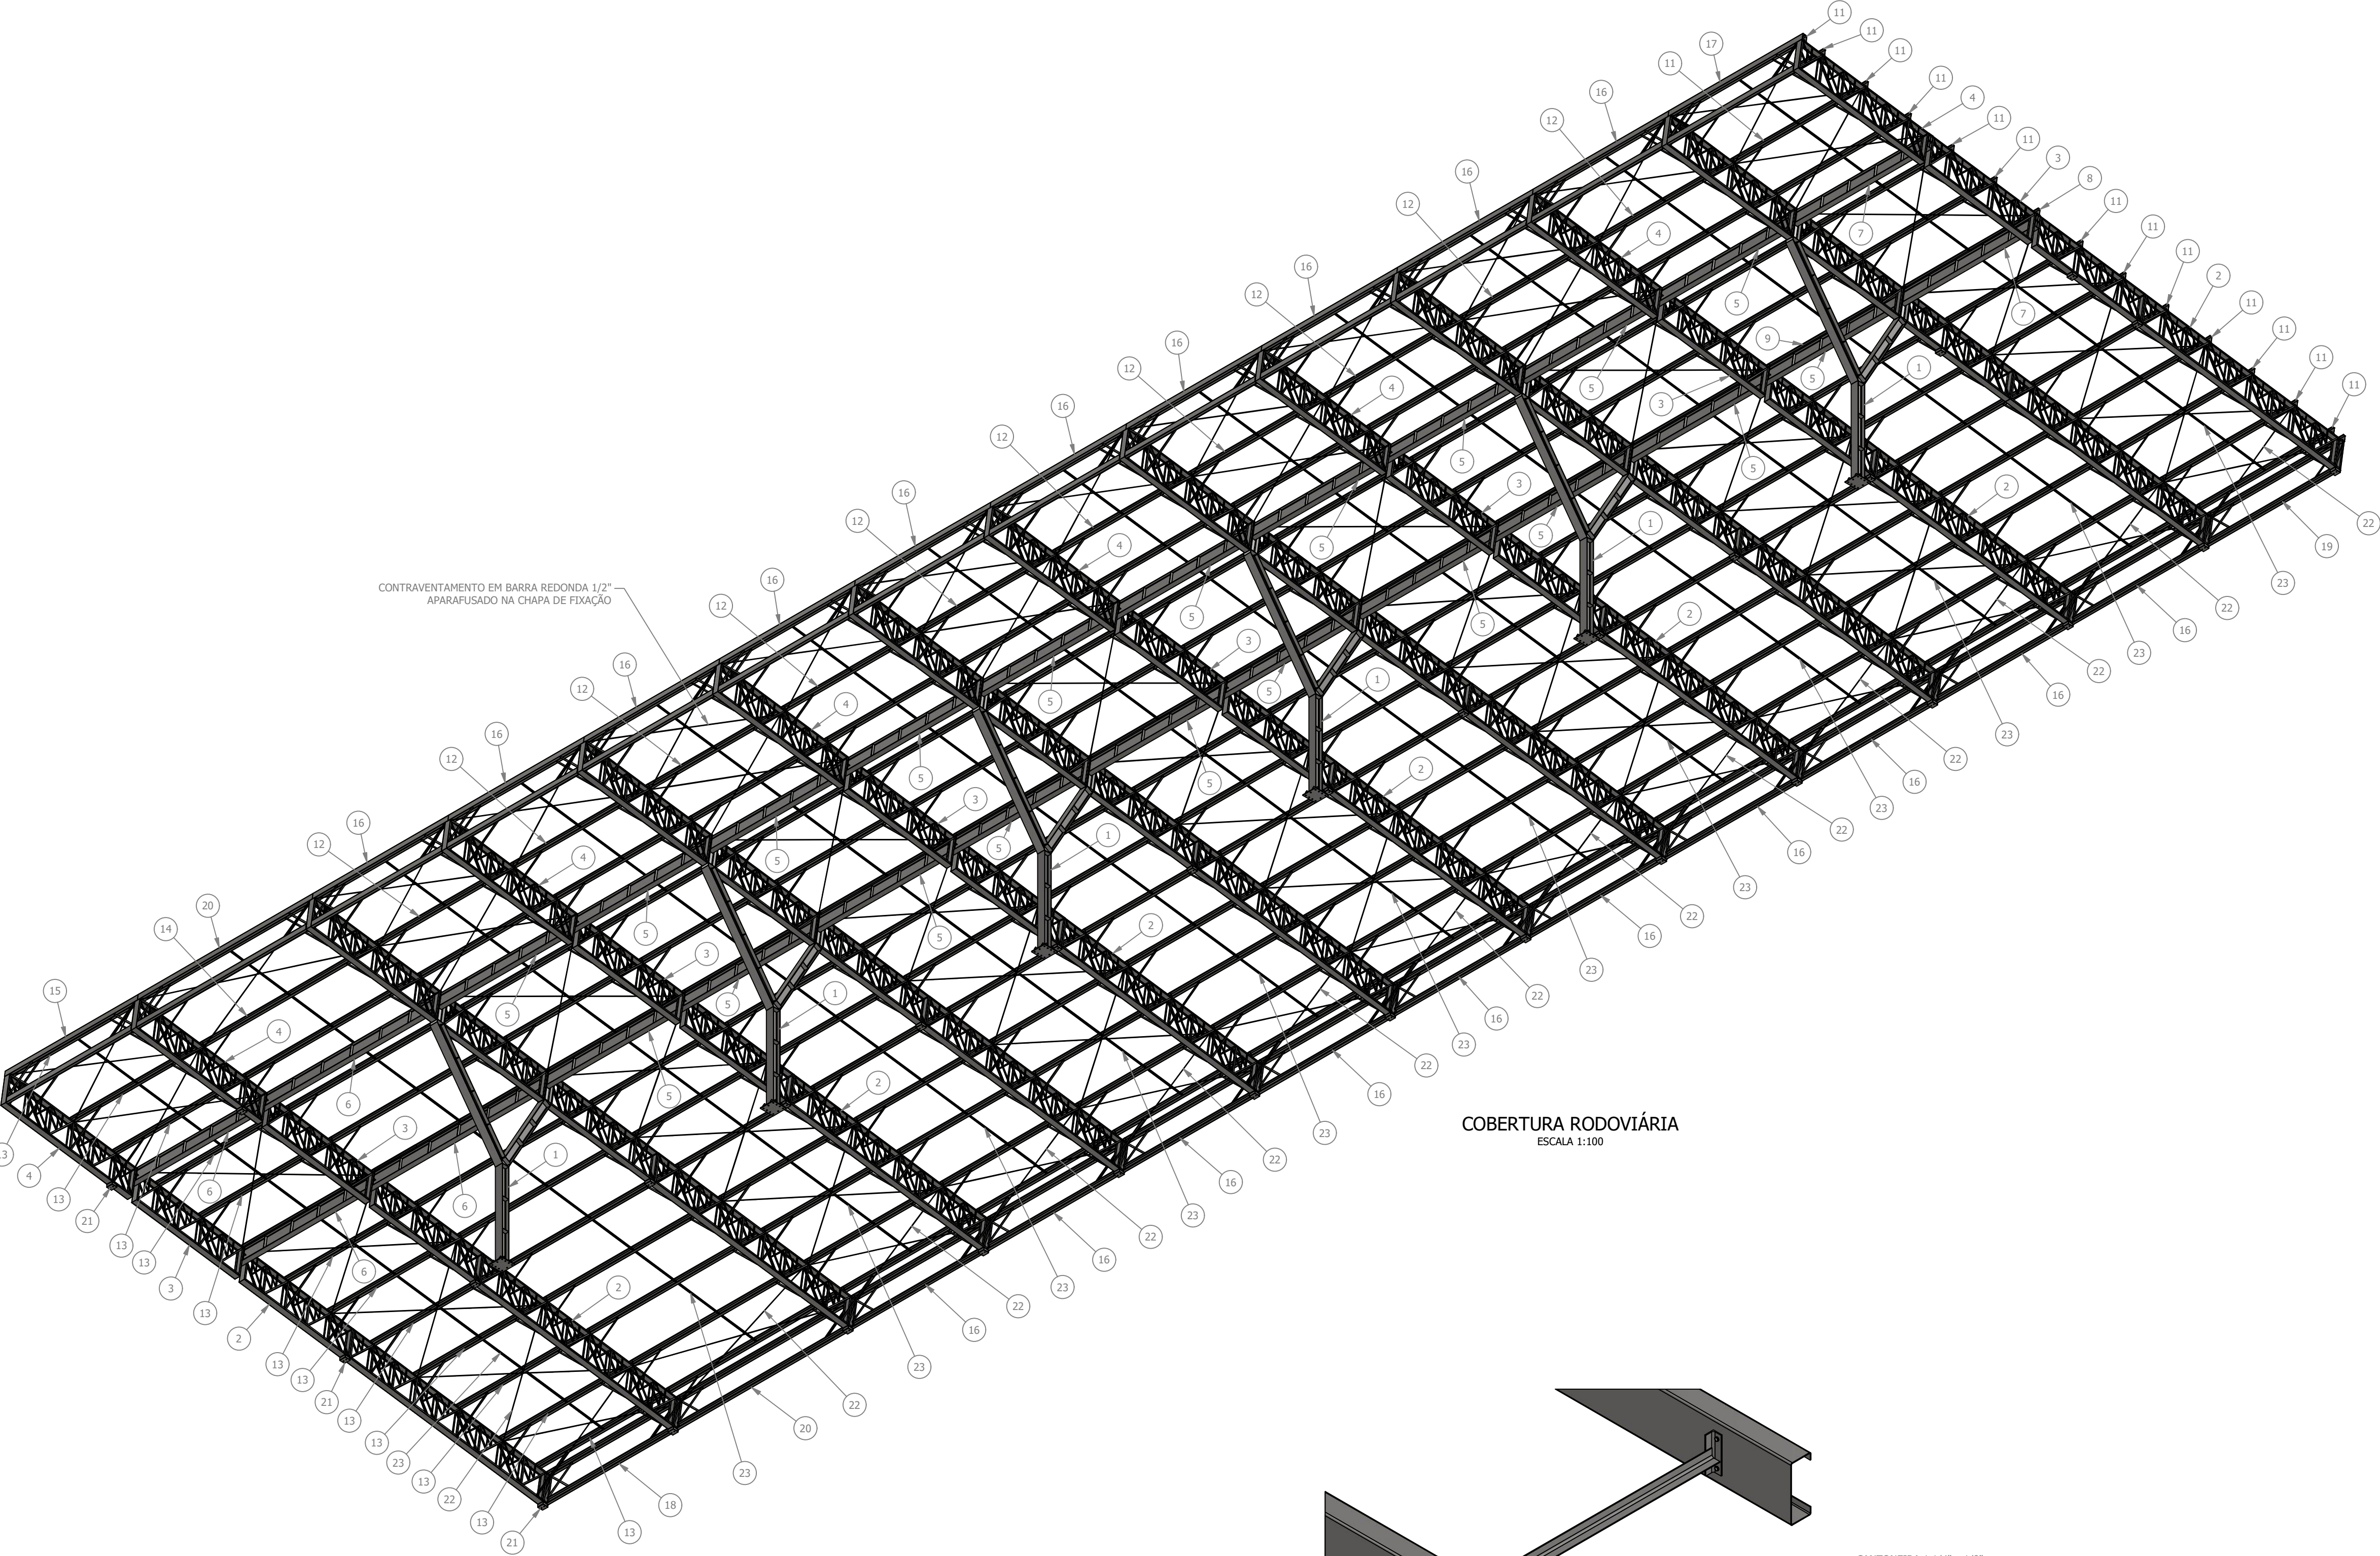


COBERTURA RODOVIÁRIA
ESCALA 1:100


LISTA DE PEÇAS - COBERTURA DA RODOVIÁRIA						
ID	ITEM	QTD	DESCRIÇÃO	COMPRIM.	MATERIAL	PESO
1	PILAR_TRELIÇA	6				1752,7 kg
2	TR4	8	TRELIÇA			502,4 kg
3	TR5	8	TRELIÇA			169,9 kg
4	TR6	8	TRELIÇA			203,7 kg
5	REFORÇO LONGITUDINAL 1	10	W460 x 52			576,1 kg
6	REFORÇO LONGITUDINAL 2	2	W460 x 52			670,2 kg
7	REFORÇO LONGITUDINAL 3	2	W460 x 52			295 kg
8	TERÇA 200x75x25x3 - 4,95m	1	200 x 75 x 25 x 3	4950	Aço ASTM A36	44,3 kg
9	TERÇA 200x75x25x3 - 5,00m	10	200 x 75 x 25 x 3	5000	Aço ASTM A36	44,8 kg
10	TERÇA 200x75x25x3 - 6,45m	2	200 x 75 x 25 x 3	6450	Aço ASTM A36	57,8 kg
11	Montagem Terça 4,95m	13				48,7 kg
12	Montagem Terça 5,00m	130				49,2 kg
13	Montagem Terça 4,90m	13				48,3 kg
14	Montagem Terça 6,45m	13				62,1 kg
15	Montagem Terça Lateral1	1				93,6 kg
16	Montagem Terça Lateral2	20				96,3 kg
17	Montagem Terça Lateral3	1				94,5 kg
18	Montagem Terça Lateral4	1				93,6 kg
19	Montagem Terça Lateral5	1				94,5 kg
20	Montagem Terça Lateral6	2				122,2 kg
21	Montagem Chapa de Base	31				10,6 kg
22	Contraventamento	1				671 kg
23	Linha de Corrente	1				401,7 kg

TABELA DE QUANTIDADES - COBERTURA DA RODOVIÁRIA		
ITEM	QUANTIDADE	UNIDADE
PESO DA ESTRUTURA METÁLICA	38574,12	kg
ÁREA DE TELHAS	1583,02	m²
PINTURA METÁLICA	5283,74	m²


TRAVA CONTRAVENTAMENTO
ESCALA 1:5

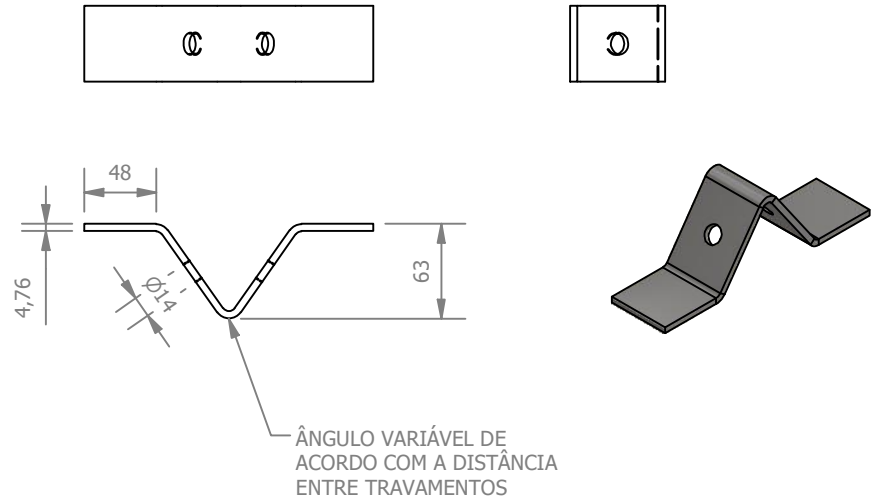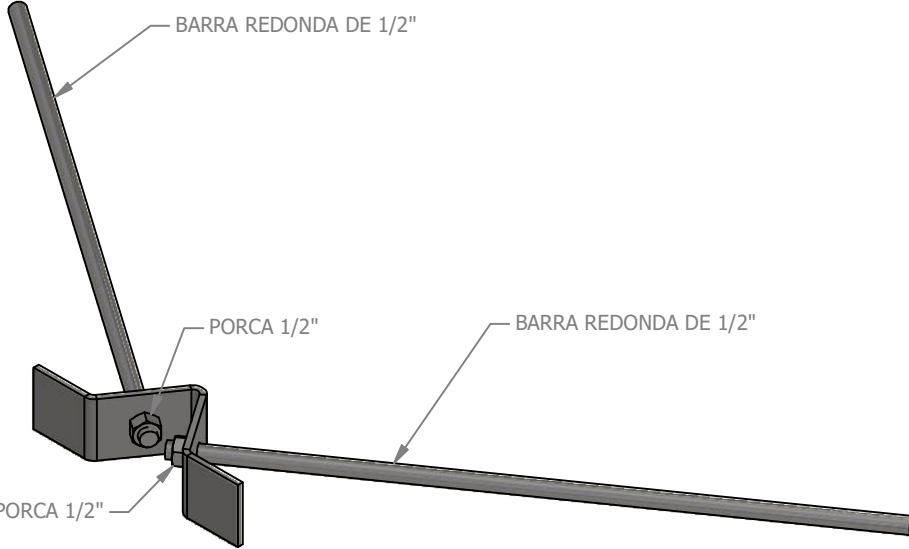

DETALHE CONTRAVENTAMENTO
ESCALA 1:5

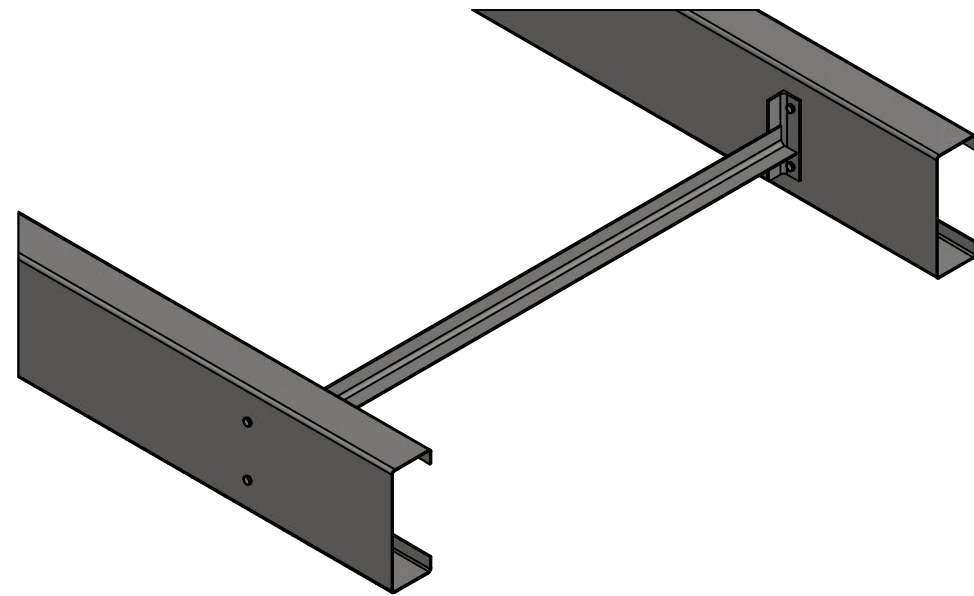

DETALHE DE FIXAÇÃO DA LINHA DE CORRENTE
ESCALA 1:10

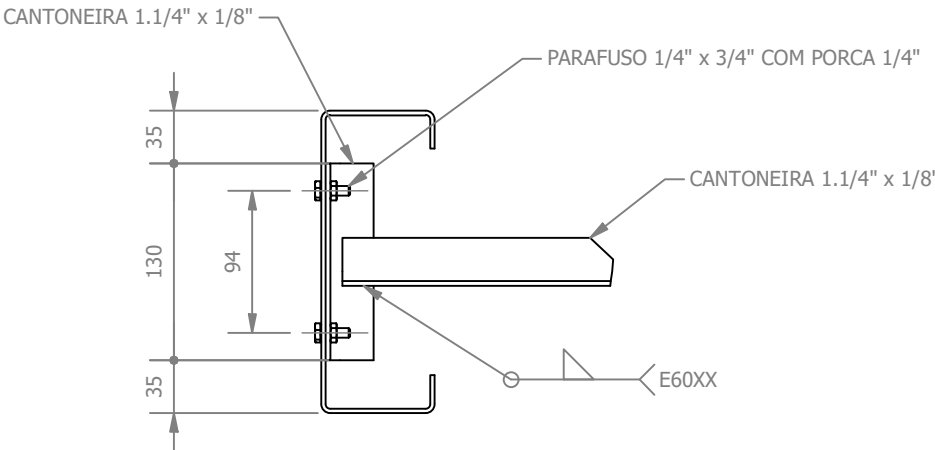

DETALHE BK
ESCALA 1:5

REV. 00	10/08/22	EMISSÃO INICIAL	DAC
REVISÃO	DATA	DESCRIÇÃO	RESP.
CLIENTE			
PROJETO		GERÊNCIA DE PROJETOS	
		ENG. CIVIL THAIS VIVIANE COMBRA	
Rua Miguel Vianna, nº 81, sala 12 Bairro Morro Chic CEP: 37500-080 - Itajubá / MG Tel: (35) 3623-5720 www.dacengenharia.com.br		COORDENAÇÃO DE PROJETOS ENG. HID. DENIS DE SOUZA SILVA CREA: MG-127.218/D	
PROJETO		RESPONSÁVEL TÉCNICO Rodrigo Rênis Gonçalves ENG. MECÂNICO RODRIGO RÊNIS G. CREA: SP060183164/00	
DESENHO		ENG. CIVIL WILLIAM BARADEL LARI	
EMPREENDIMENTO		ENG. MECÂNICO PEDRO COSTA	
CONSTRUÇÃO DO TERMINAL RODOVIÁRIO DE SANTA RITA DO SAPUCAÍ			
ENDEREÇO		DISCIPLINA	
RUA PROJETADA, S/N - BAIRRO FAMÍLIA ANDRADE SANTA RITA DO SAPUCAÍ		METÁLICA	
ASSUNTO		FASE DO PROJETO	
PROJETO DE ESTRUTURA METÁLICA VISTAS E CORTES DETALHAMENTO E LISTA DE MATERIAIS		EXECUTIVO	
FOLHA Nº:		01/09	
DATA INICIAL	ESCALA	REVISÃO	ARQUIVO
10/08/2022	INDICADA	R00	DAC-PMSRS-TRO-PE-MET-R00-01.dwg