



PROJETO DE ESTRUTURA METÁLICA DO TERMINAL RODoviÁRIO DE SANTA RITA DO SAPUCAÍ

ESCALA INDICADA

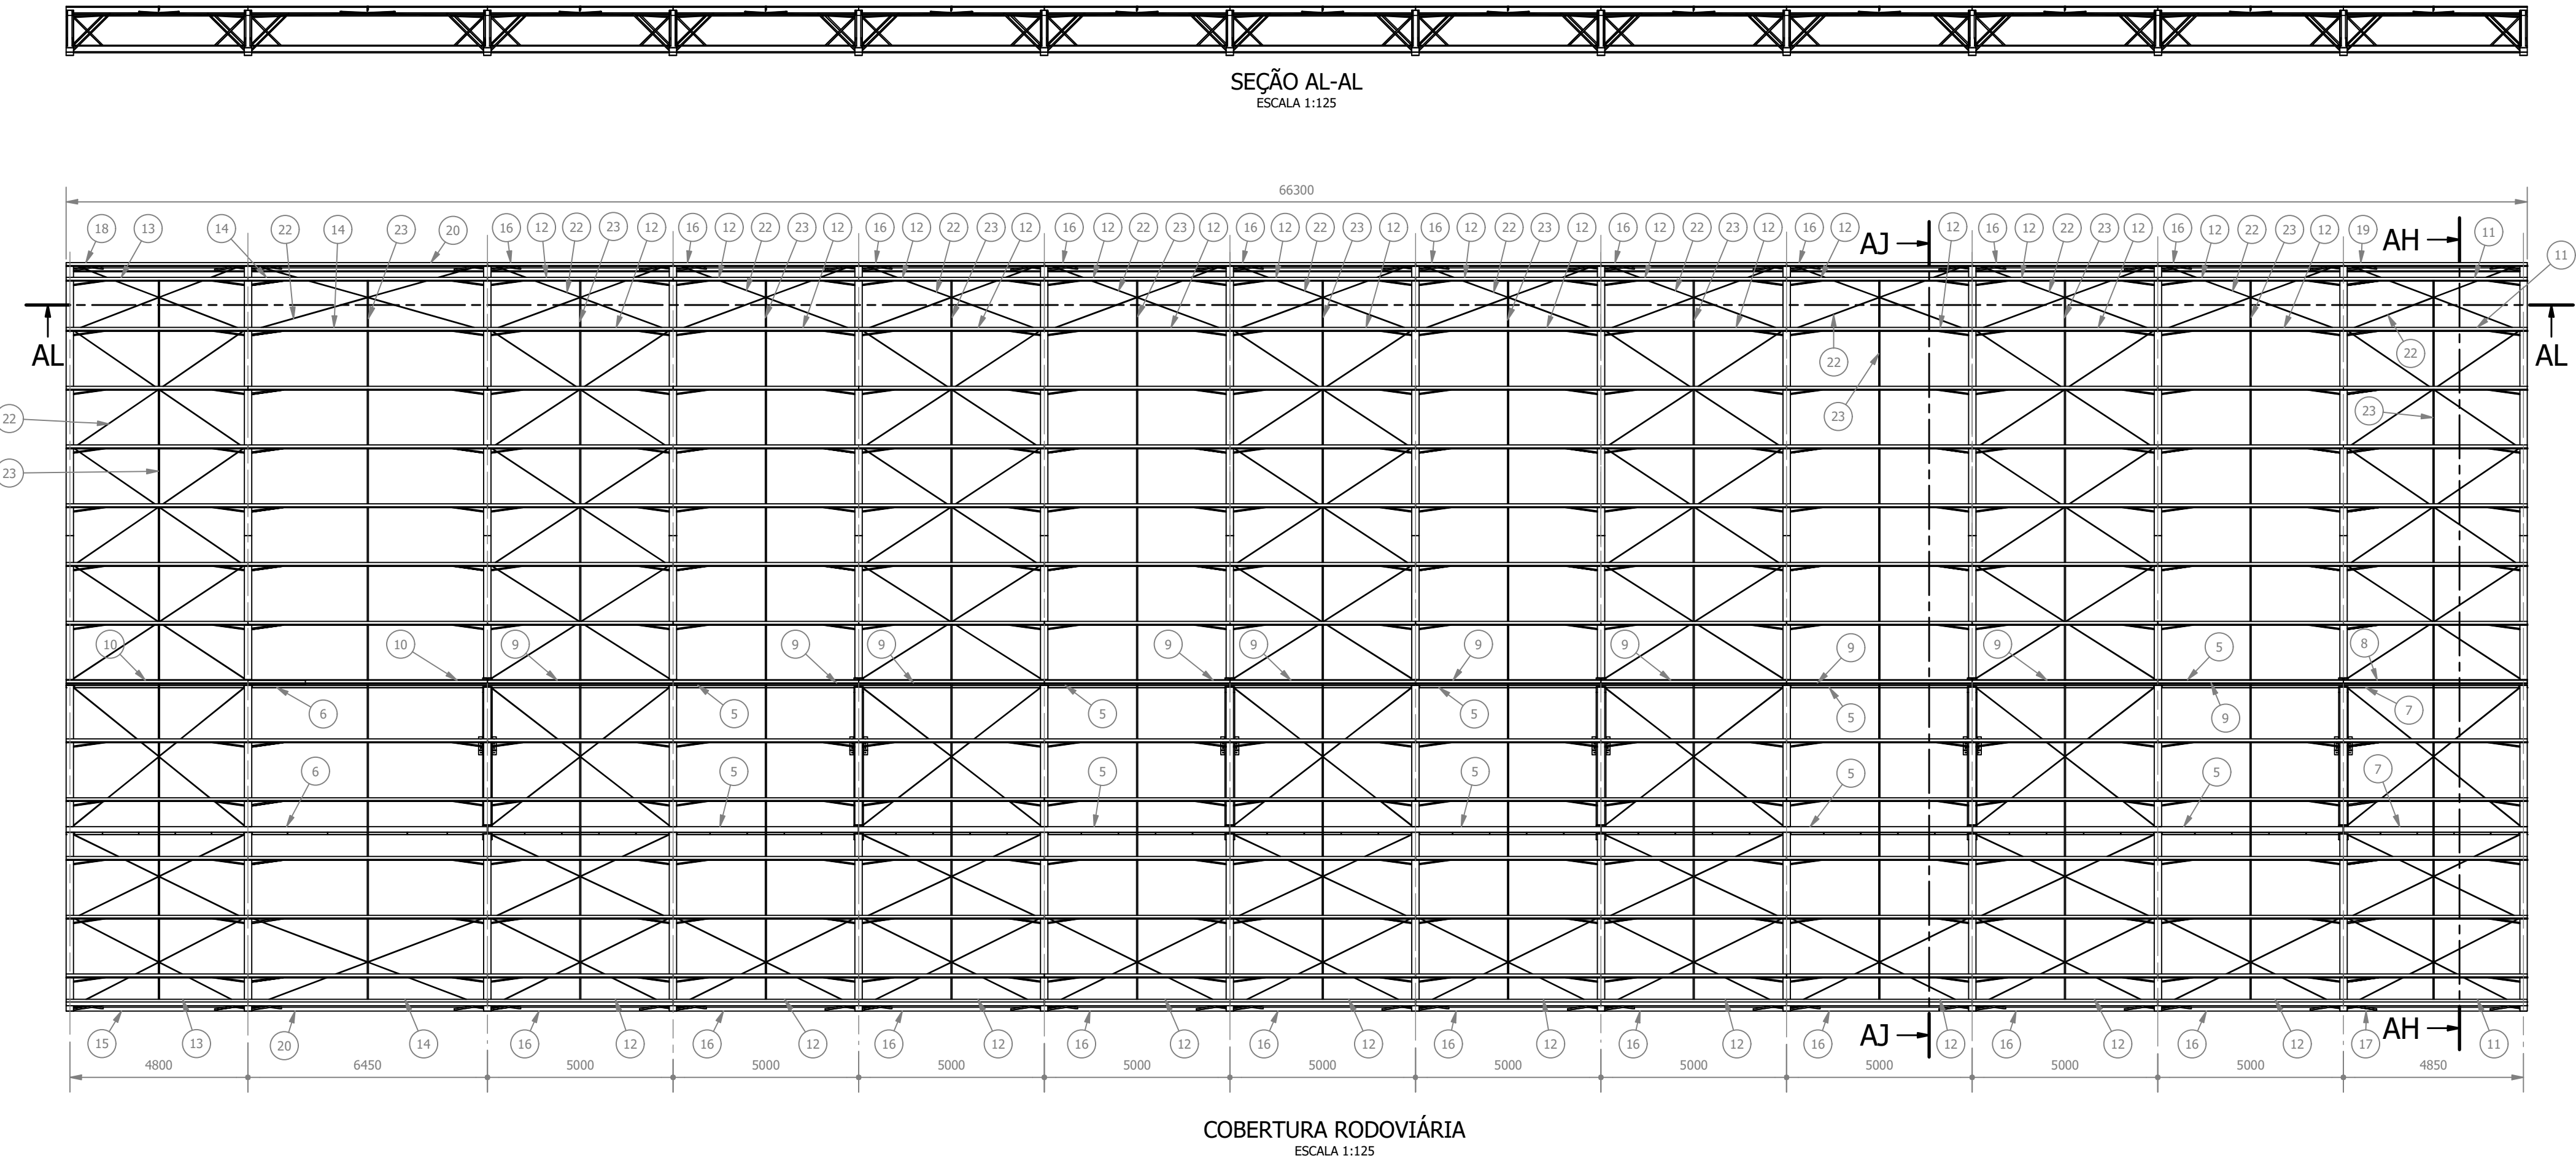

LISTA DE PEÇAS - COBERTURA DA RODoviÁRIA					
ID	ITEM	QTD	DESCRIÇÃO	COMPRIM.	MATERIAL
1	PILAR_TRELIÇA	6			
2	TR4	8	TRELIÇA		
3	TR5	8	TRELIÇA		
4	TR6	8	TRELIÇA		
5	REFORÇO LONGITUDINAL 1	10	W460 x 52		
6	REFORÇO LONGITUDINAL 2	2	W460 x 52		
7	REFORÇO LONGITUDINAL 3	2	W460 x 52		
8	TERÇA 200x75x25x3 - 4,95m	1	200 x 75 x 25 x 3	4950	Aço ASTM A36
9	TERÇA 200x75x25x3 - 5,00m	10	200 x 75 x 25 x 3	5000	Aço ASTM A36
10	TERÇA 200x75x25x3 - 6,45m	2	200 x 75 x 25 x 3	6450	Aço ASTM A36
11	Montagem Terça 4,95m	13			
12	Montagem Terça 5,00m	130			
13	Montagem Terça 4,90m	13			
14	Montagem Terça 6,45m	13			
15	Montagem Terça Lateral1	1			
16	Montagem Terça Lateral2	20			
17	Montagem Terça Lateral3	1			
18	Montagem Terça Lateral4	1			
19	Montagem Terça Lateral5	1			
20	Montagem Terça Lateral6	2			
21	Montagem Chapa de Base	31			
22	Contraventamento	1			
23	Linha de Corrente	1			

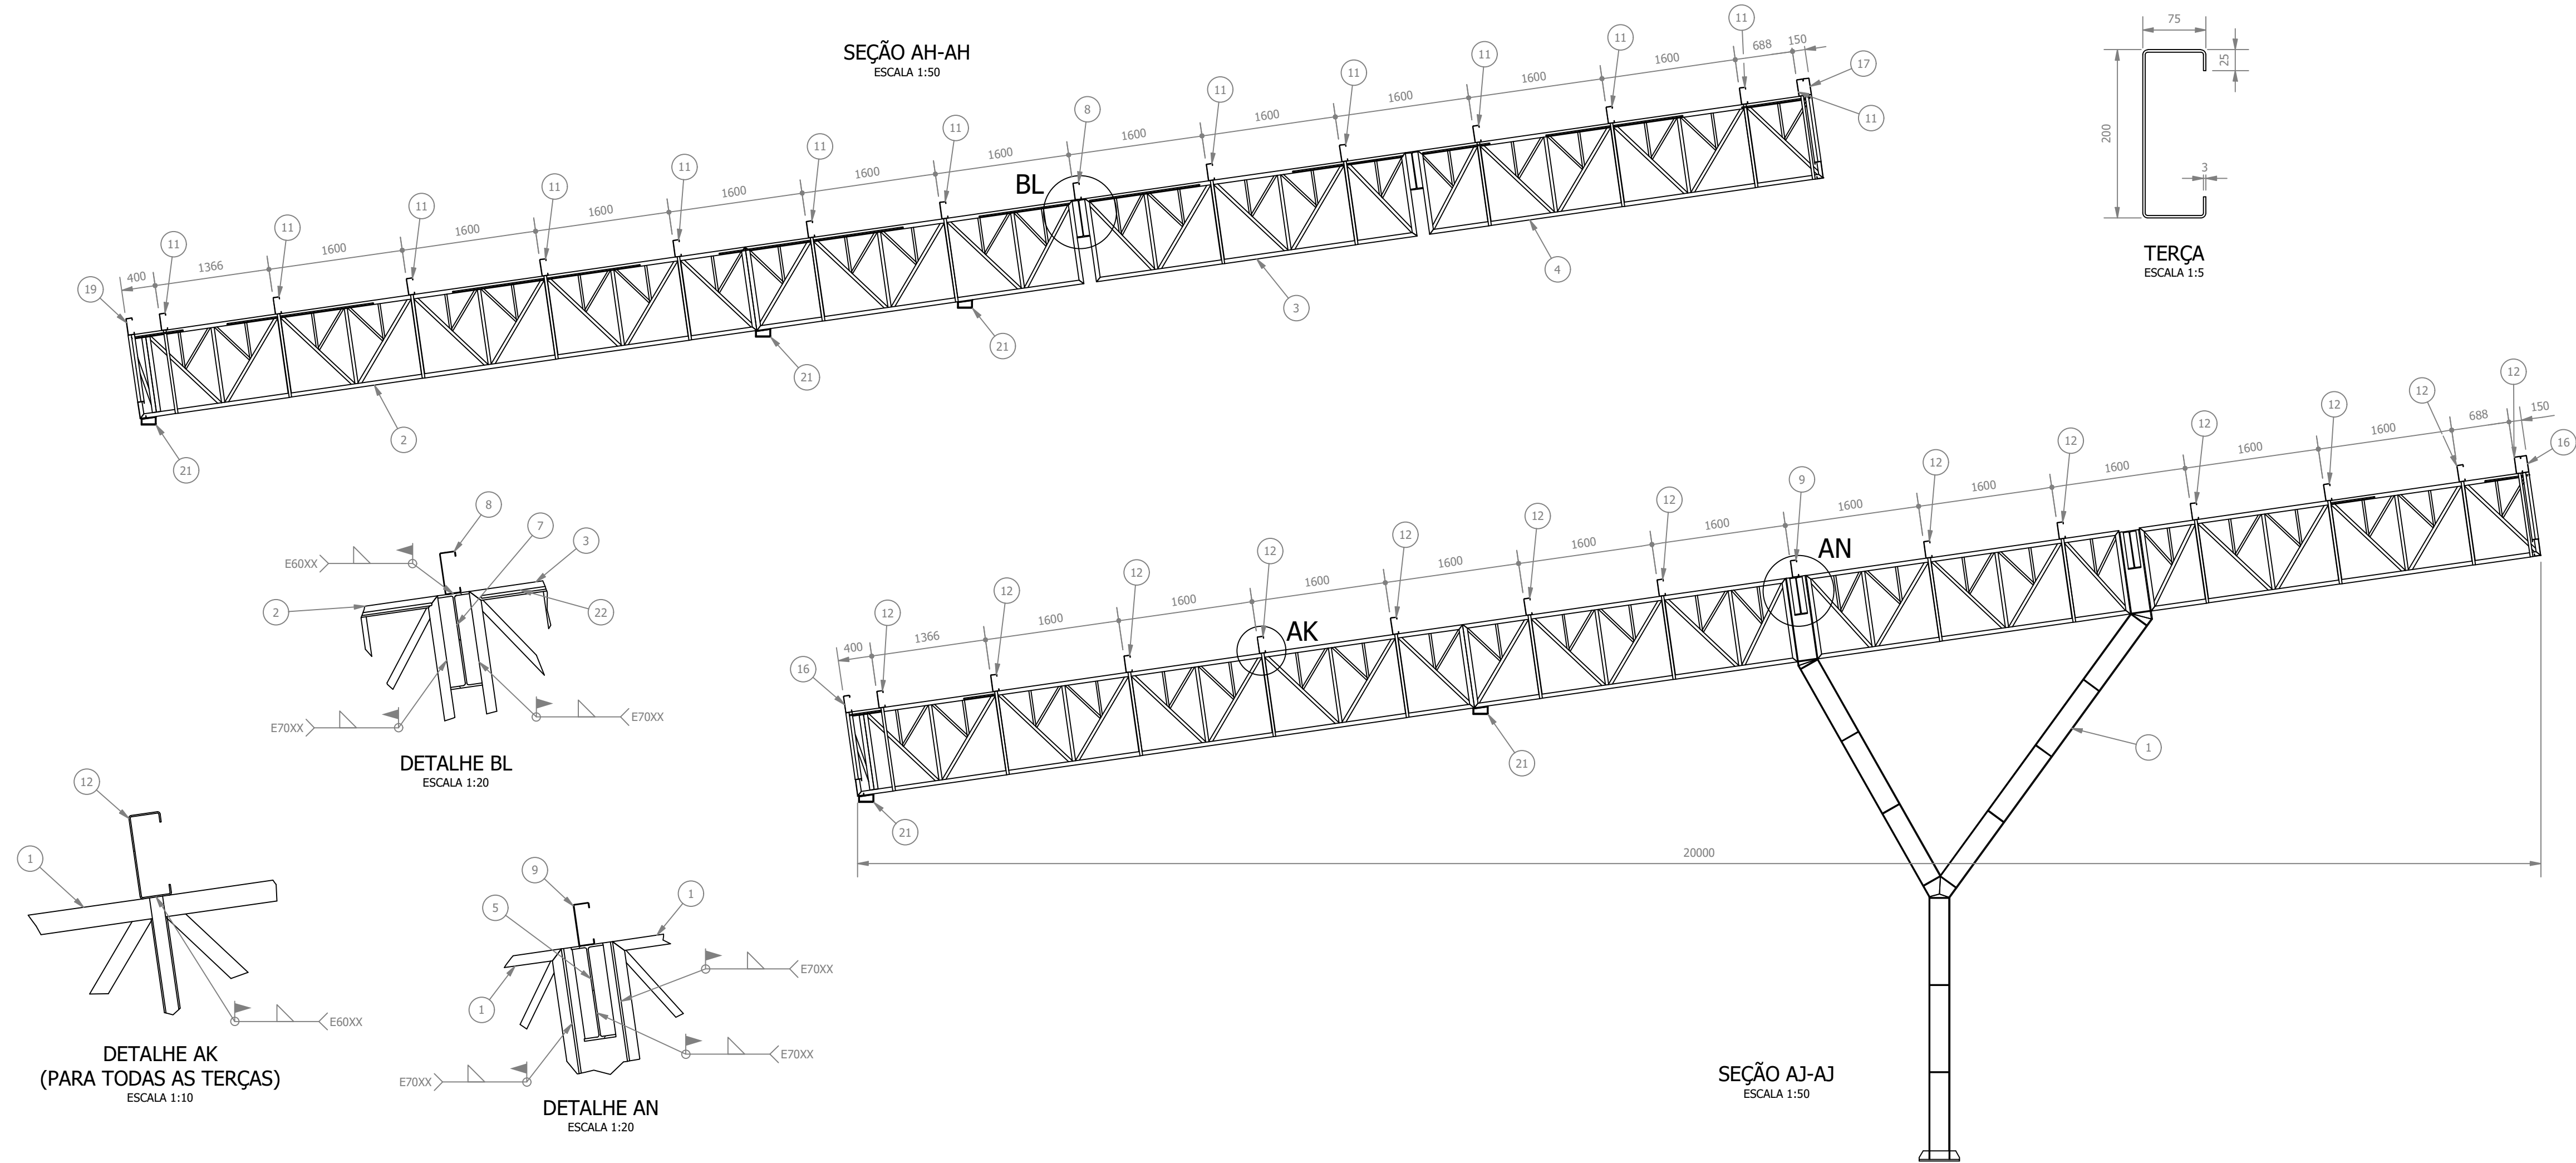

	</
--	--	----