


PROJETO DE ESTRUTURA METÁLICA DO TERMINAL RODOVIÁRIO DE SANTA RITA DO SAPUCAÍ

ESCALA INDICADA

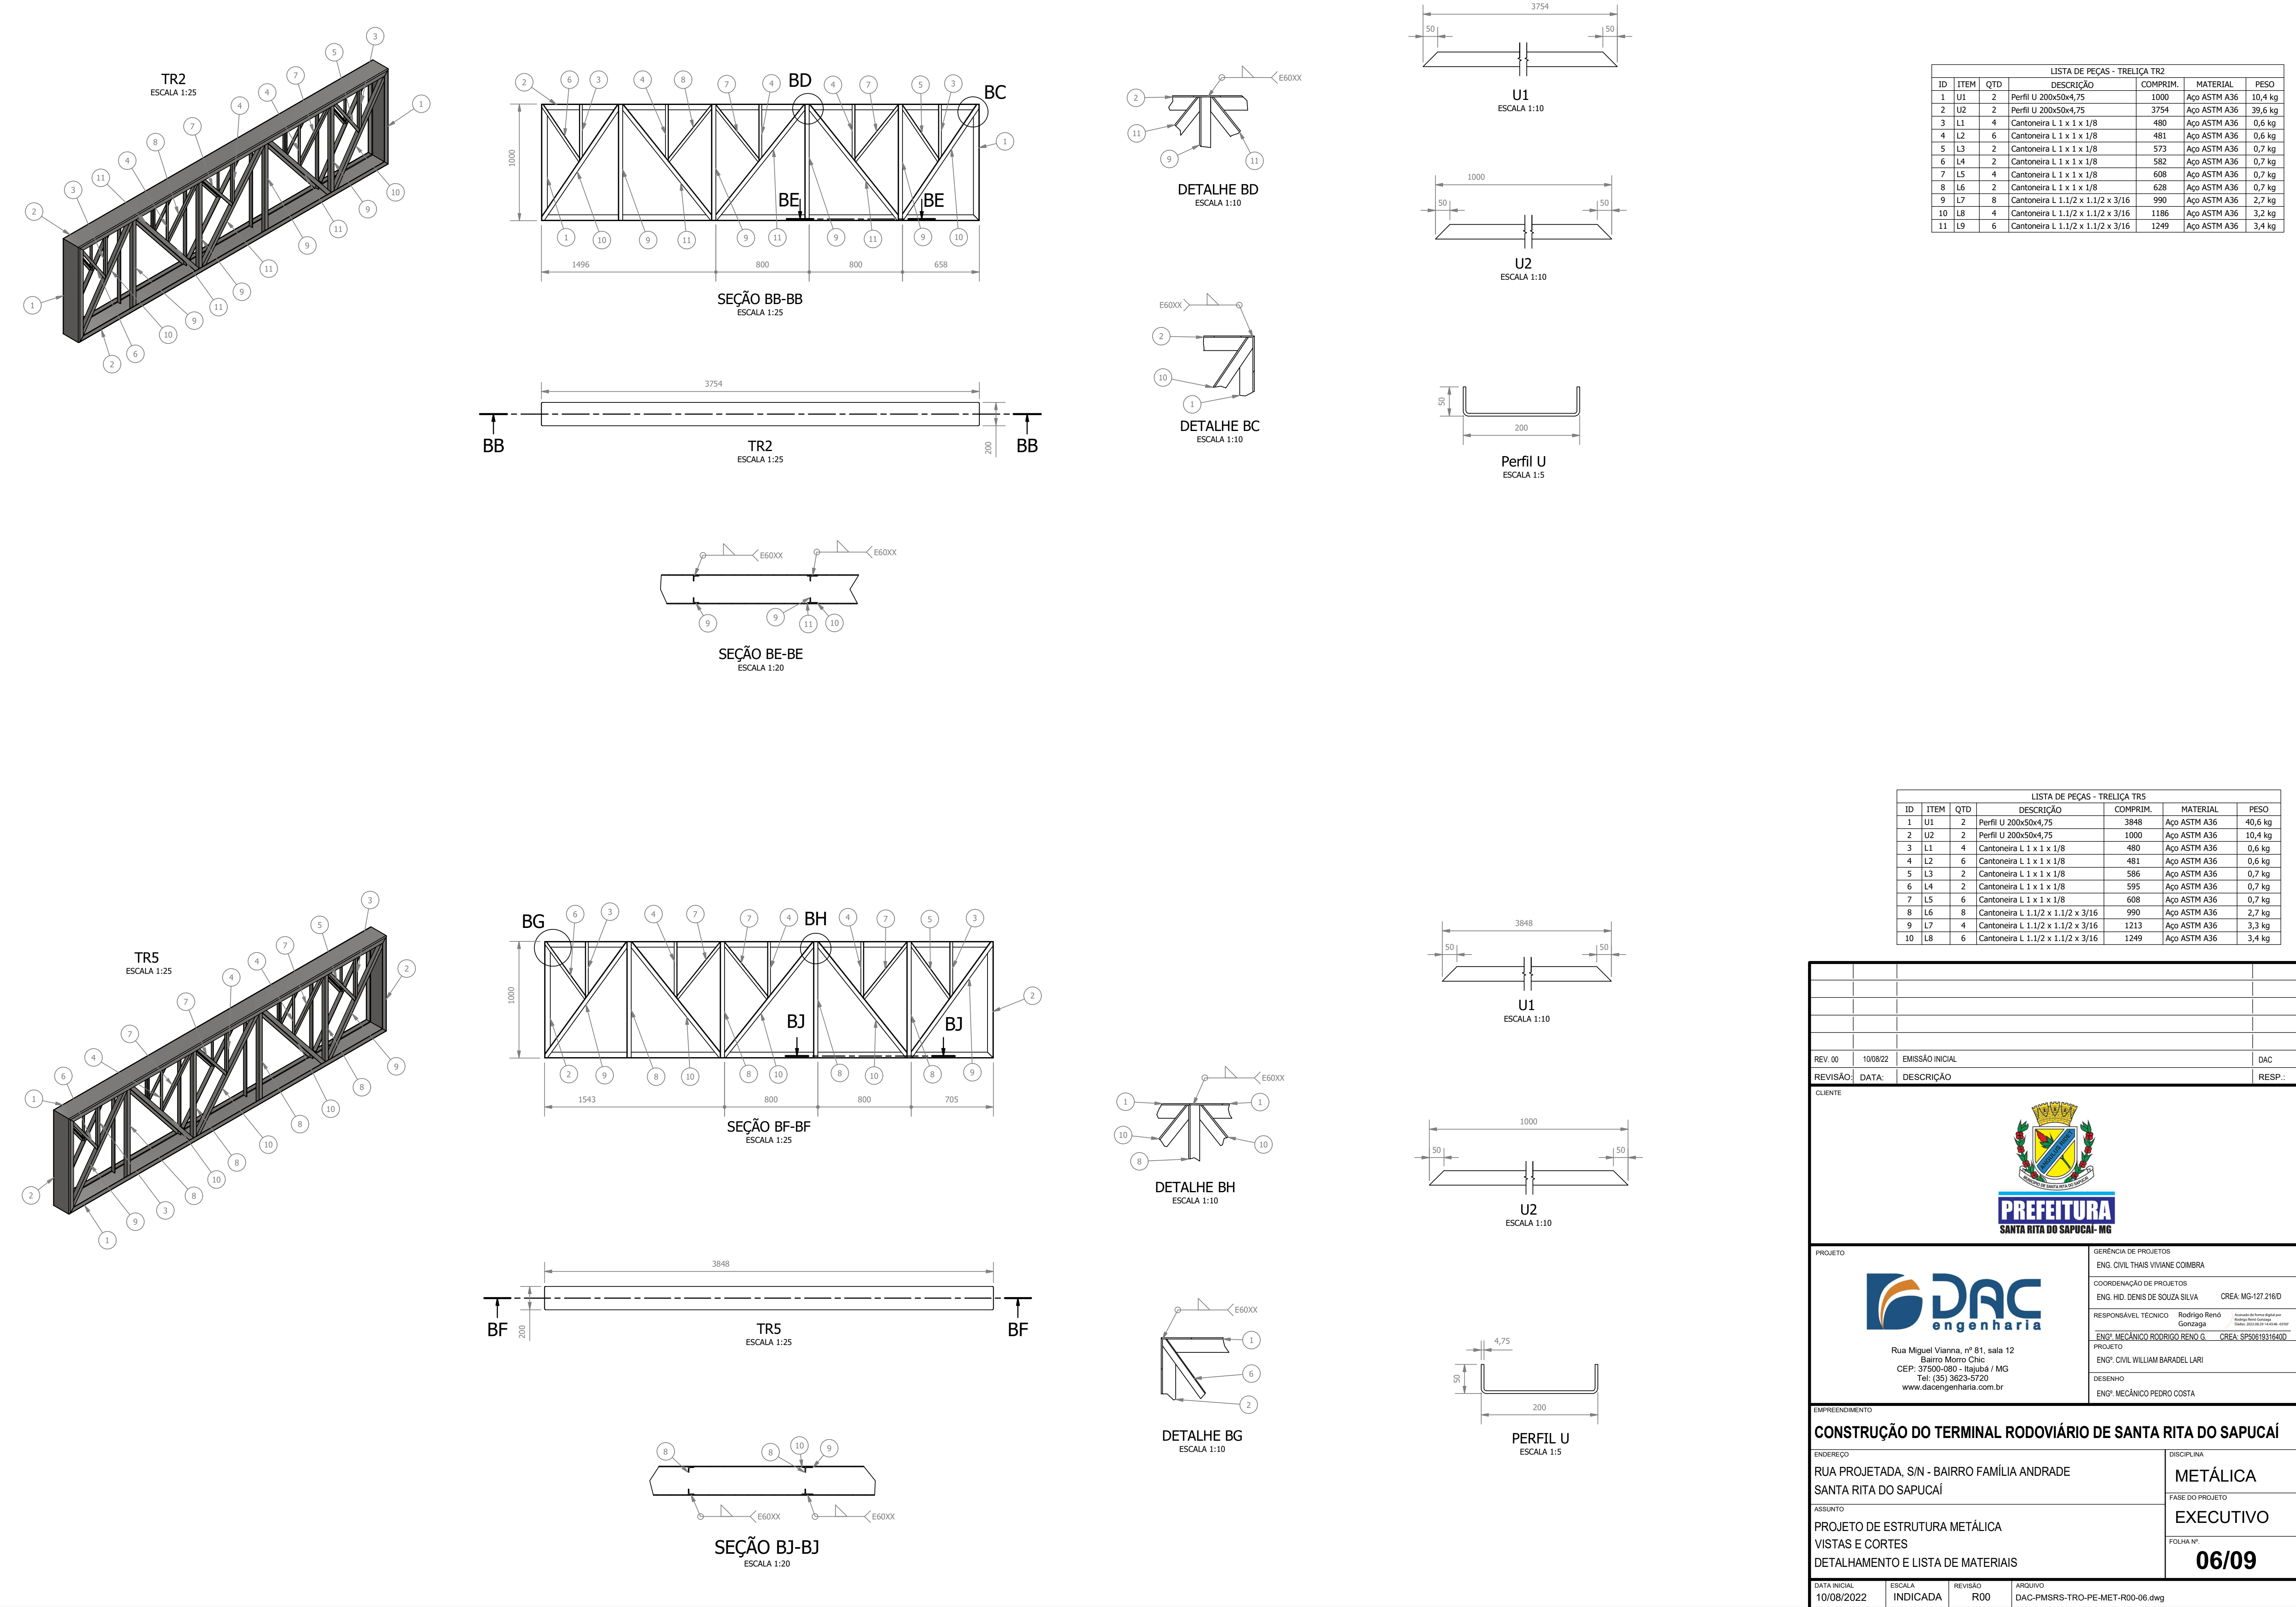

REV.	00	10/08/22	EMISSÃO INICIAL	DAC
REVISÃO	DATA	DESCRIÇÃO	RESP.	



PREFEITURA
SANTA RITA DO SAPUCAÍ - MG

PROJETO

GERÊNCIA DE PROJETOS
ENG. CIVIL THAIS VIVIANE COMBRA

COORDENAÇÃO DE PROJETOS
ENG. HID. DENIS DE SOUZA SILVA CREA: MG-127.218/D

RESPONSÁVEL TÉCNICO Rodrigo Rêno Gonzaga
Assinatura do responsável por este projeto
Data: 2022-08-21 14:04:06 -0300

PROJETO
ENGº. MECÂNICO RODRIGO RÊNO G. CREA: SP506193164/00

ENGº. CIVIL WILLIAM BARADEL LARI

DESENHO
ENGº. MECÂNICO PEDRO COSTA

EMPREENDIMENTO

CONSTRUÇÃO DO TERMINAL RODOVIÁRIO DE SANTA RITA DO SAPUCAÍ

ENDEREÇO

RUA PROJETADA, S/N - BAIRRO FAMÍLIA ANDRADE
SANTA RITA DO SAPUCAÍ

DISCIPLINA

METÁLICA

ASSUNTO

PROJETO DE ESTRUTURA METÁLICA
VISTAS E CORTES
DETALHAMENTO E LISTA DE MATERIAIS

FASE DO PROJETO

EXECUTIVO

FOLHA Nº:

06/09

DATA INICIAL

10/08/2022

ESCALA

INDICADA

REVISÃO

R00

ARQUIVO

DAC-PMSRS-TRO-PE-MET-R00-06.dwg