
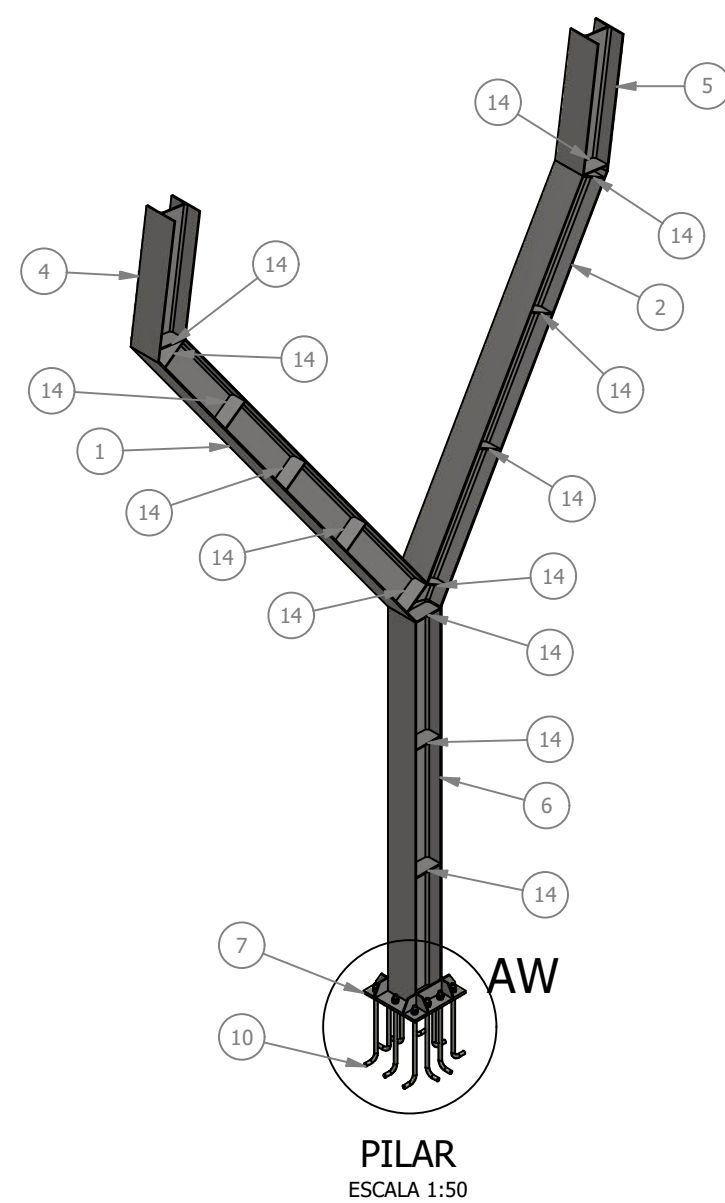
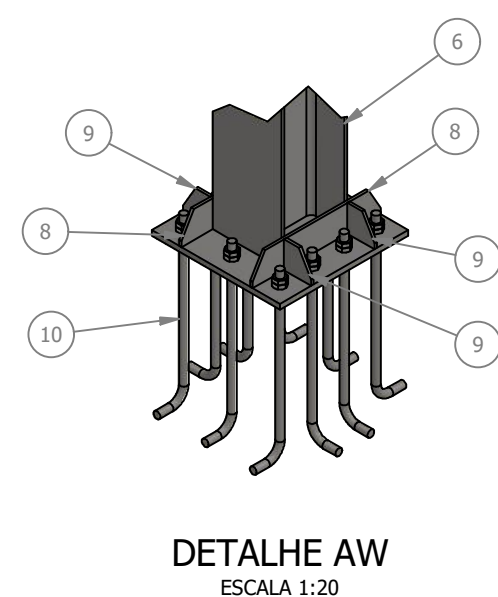
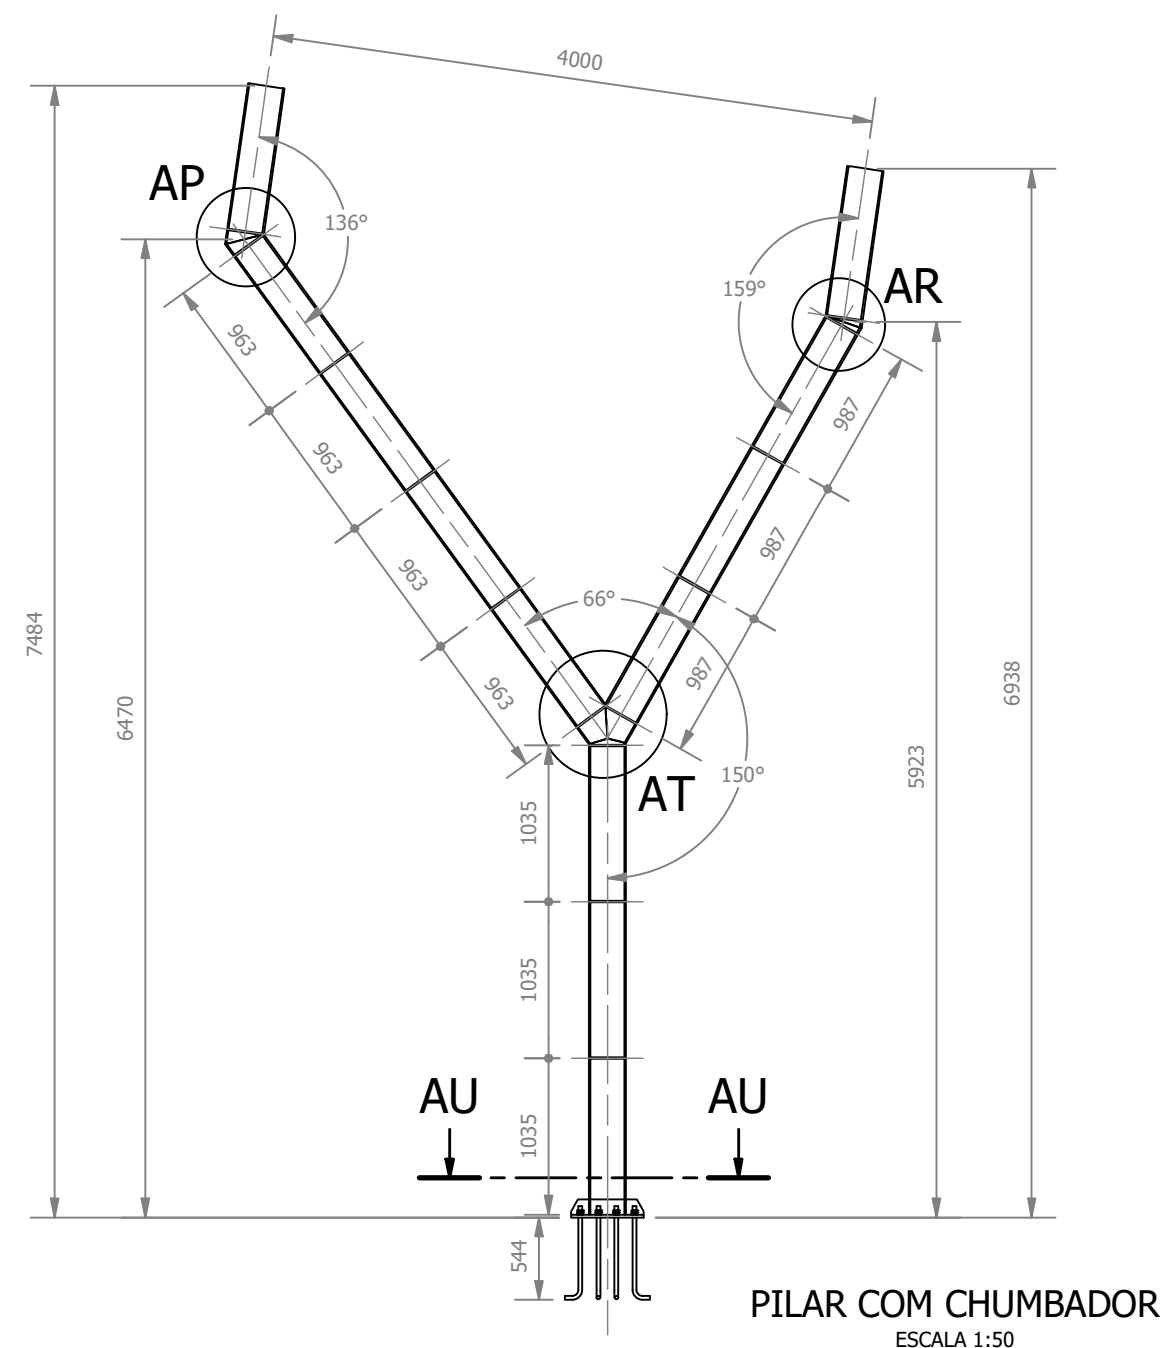
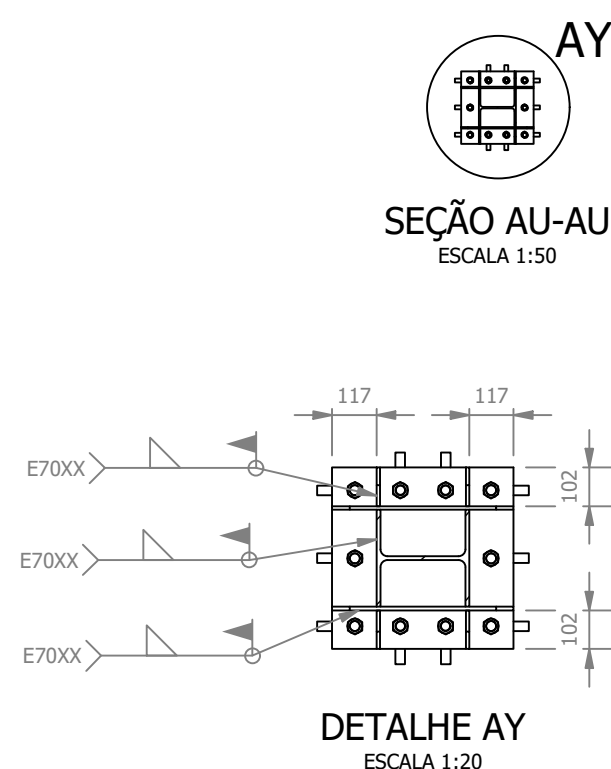
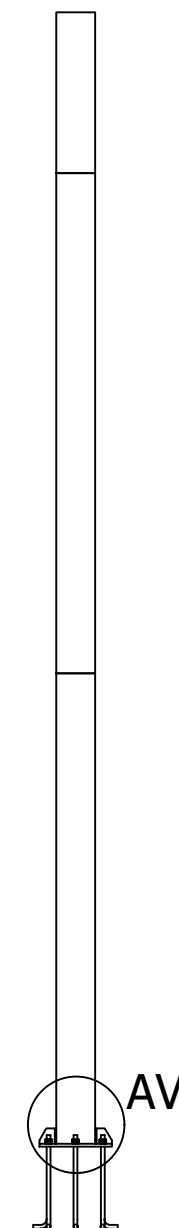
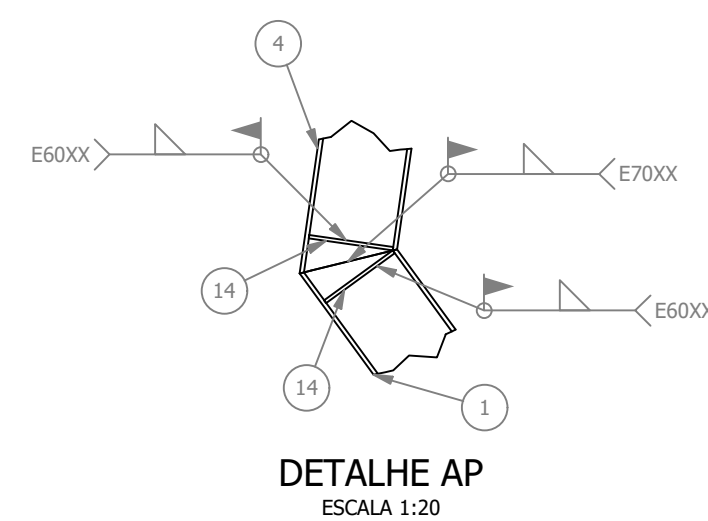
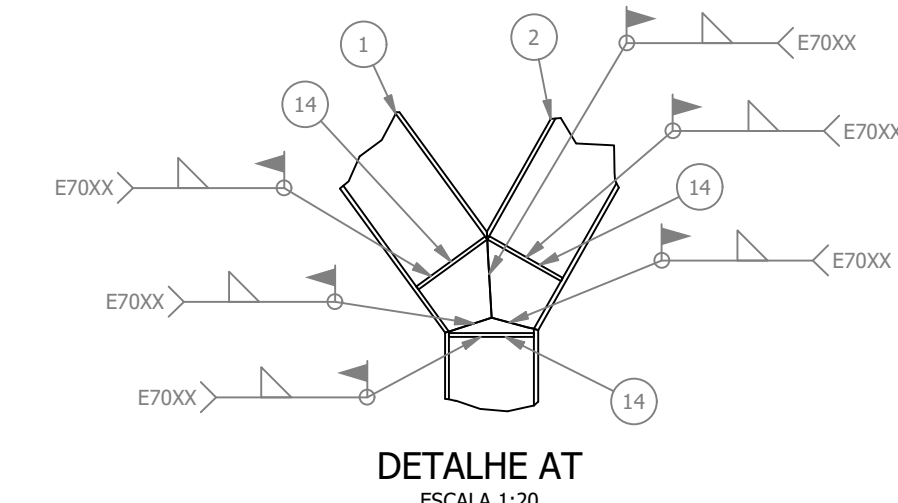
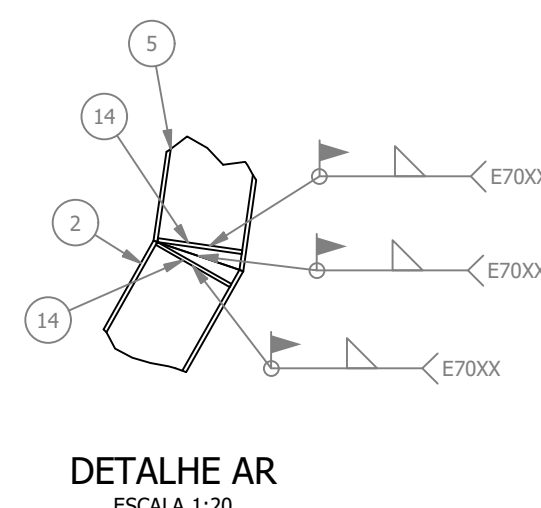
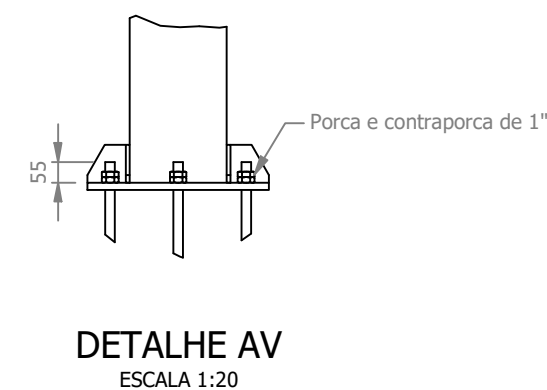
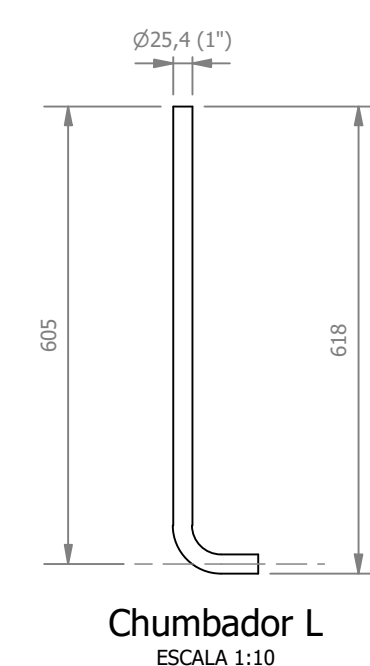
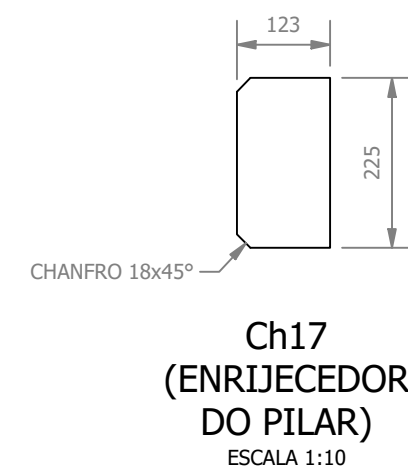
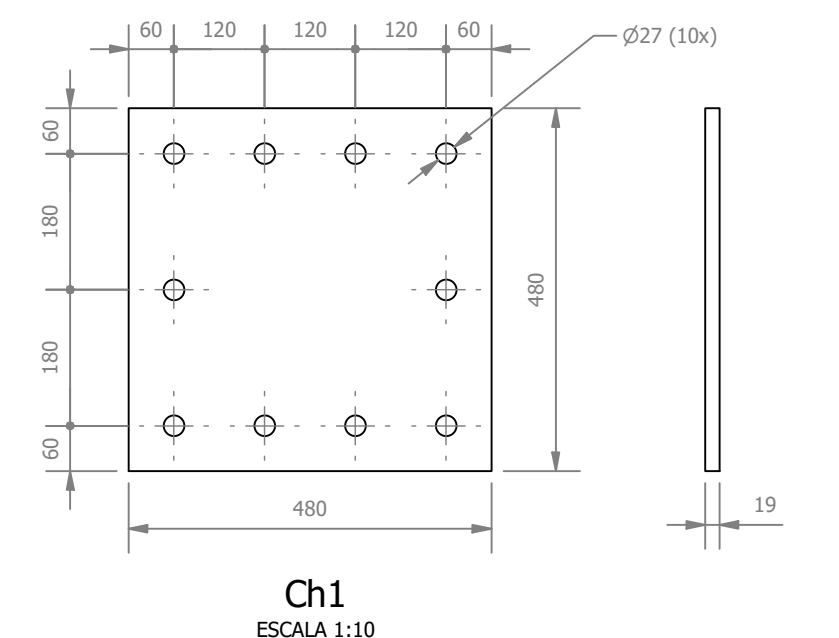
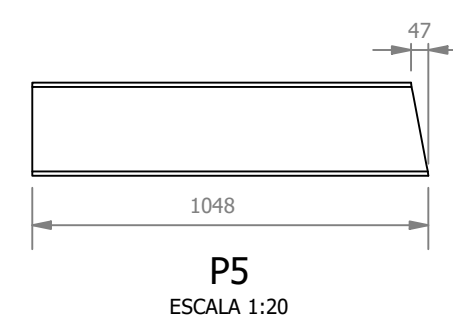
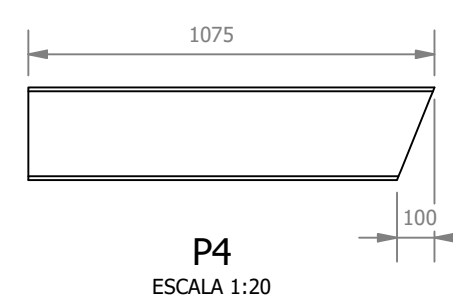
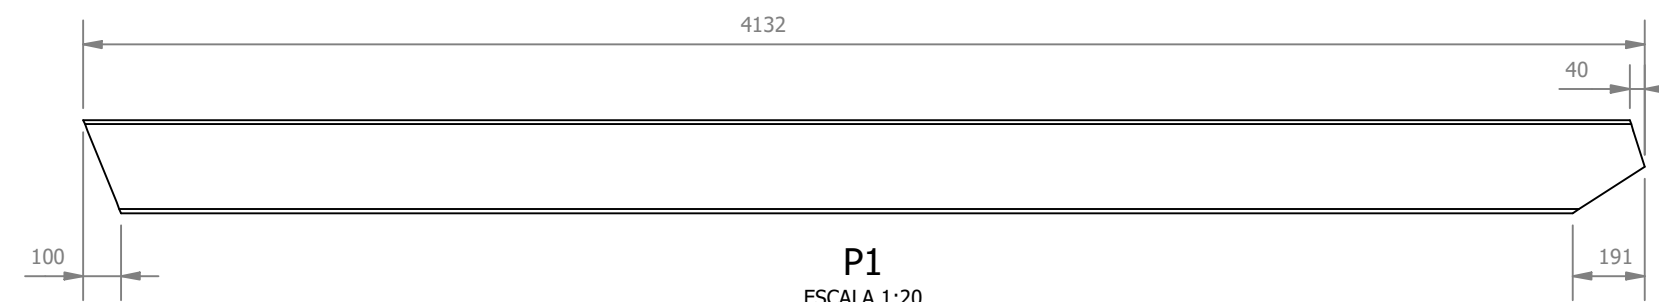
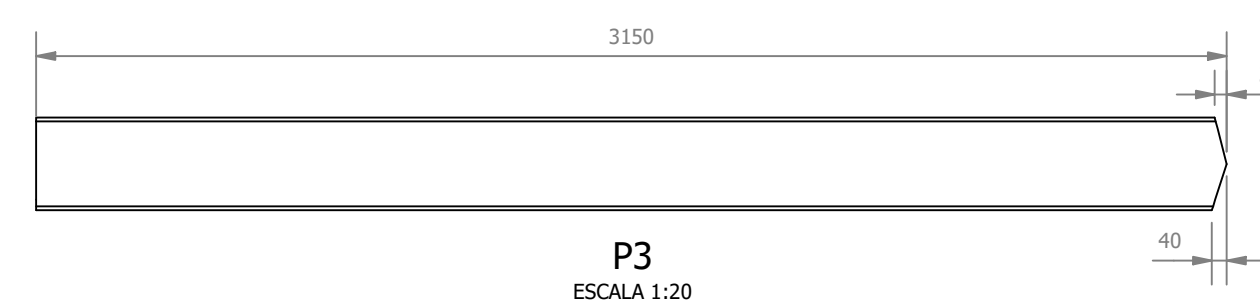
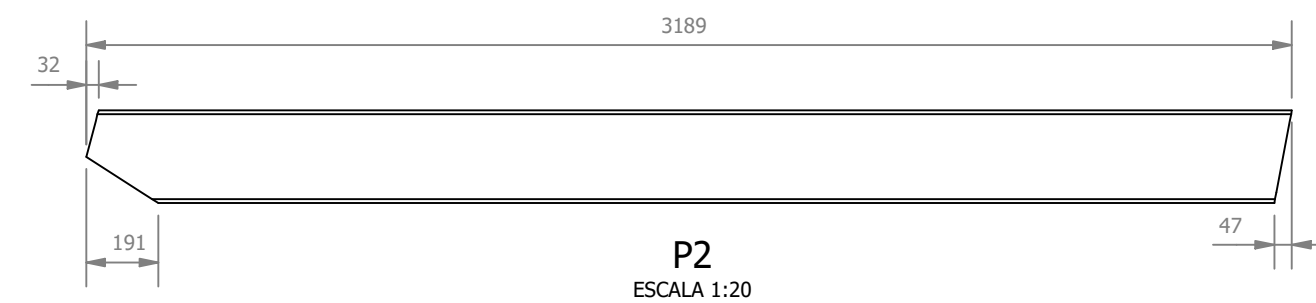
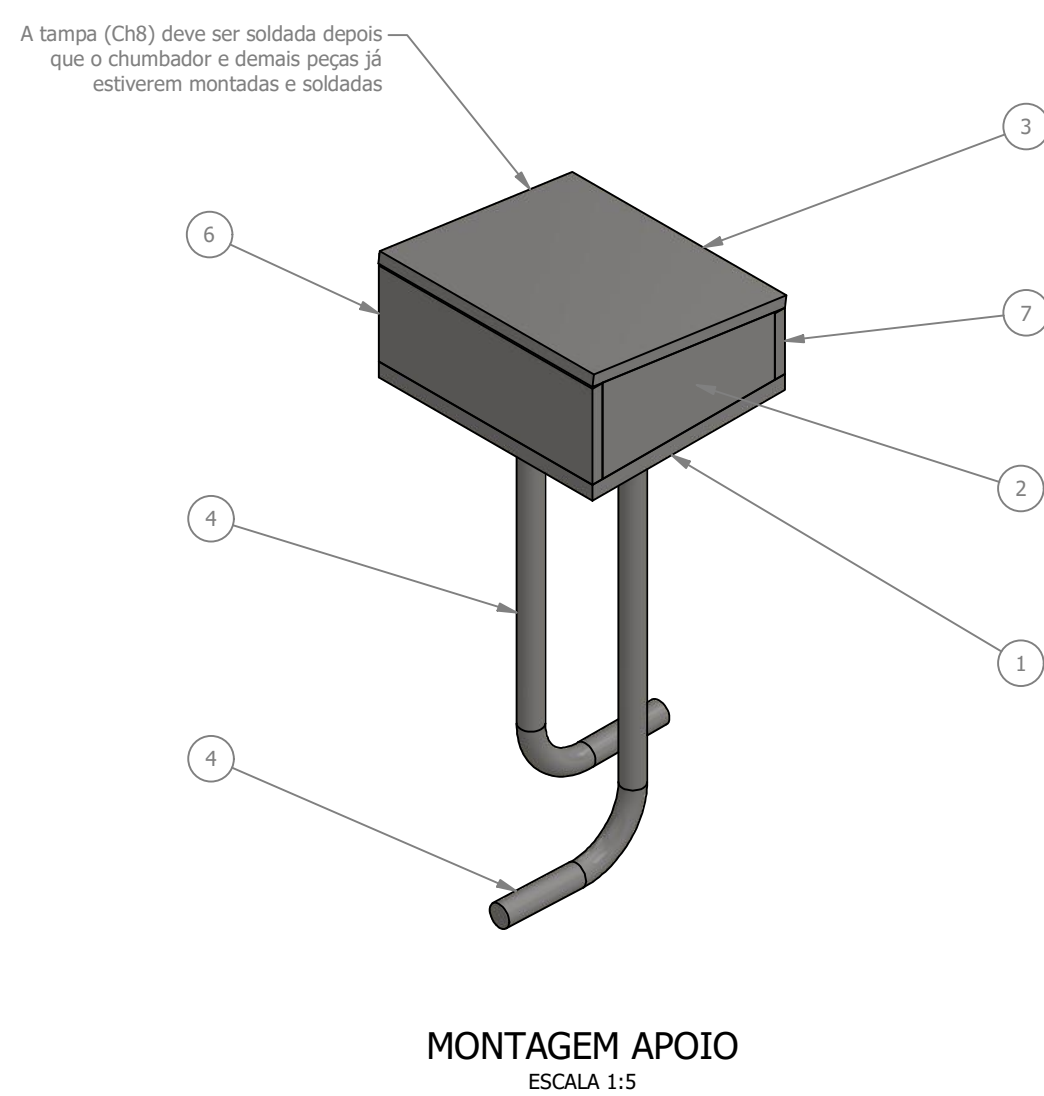
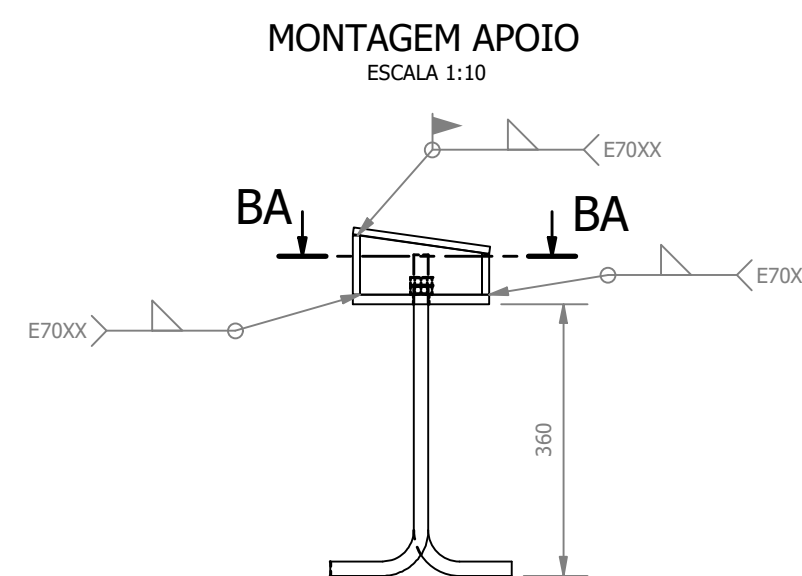
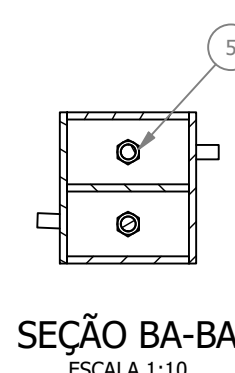
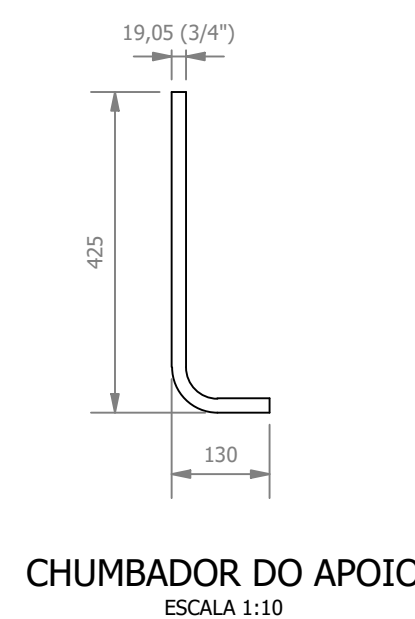
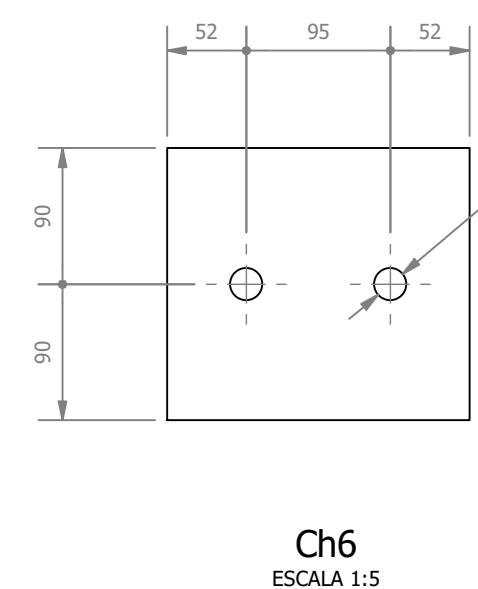
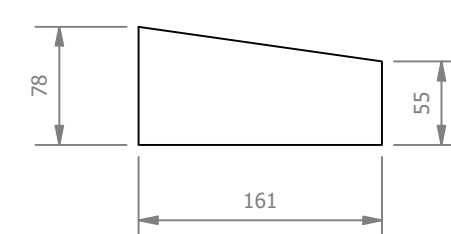
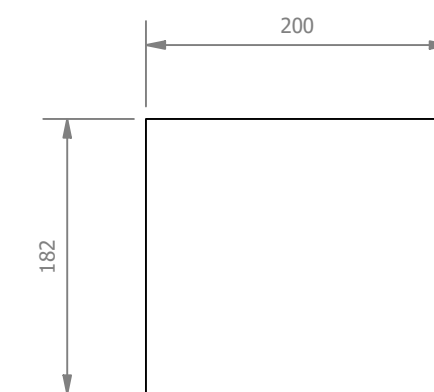
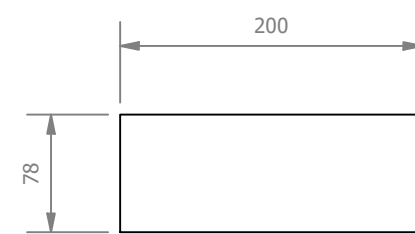


PROJETO DE ESTRUTURA METÁLICA DO TERMINAL RODOVIÁRIO DE SANTA RITA DO SAPUCAÍ
ESCALA INDICADA

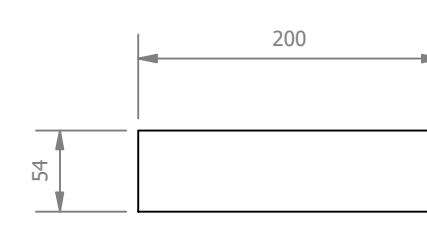

LISTA DE PEÇAS - MONTAGEM DO APOIO						
ID	ITEM	QTD	DESCRIÇÃO	COMPRIM.	MATERIAL	PESO
1	Ch6	1	180 x 200 x 12,7		Aço ASTM A36	3,5 kg
2	Ch7	3	55 x 161 x 9,525		Aço ASTM A36	0,8 kg
3	Ch8	1	200 x 182 x 9,525		Aço ASTM A36	2,7 kg
4	Chumbador L	2	Chumbador L diâmetro 3/4"		Aço ASTM A36	1,1 kg
5	Porca	4	Porca 3/4"		Aço ASTM A326	0 kg
6	Ch12	1	200 x 78 x 9,525		Aço ASTM A36	1,2 kg
7	Ch13	1	200 x 54 x 9,525		Aço ASTM A36	0,8 kg

ID	ITEM	QTD	DESCRIÇÃO	COMPRIM.	MATERIAL	PESO
1	P1	1	Perfil HP250 x 62	4132	Aço ASTM A572 Gr50	254,7 kg
2	P2	1	Perfil HP250 x 62	3189	Aço ASTM A572 Gr50	196,4 kg
4	P4	1	Perfil HP250 x 62	1075	Aço ASTM A572 Gr50	65,5 kg
5	P5	1	Perfil HP250 x 62	1648	Aço ASTM A572 Gr50	65,5 kg
6	P3	1	Perfil HP250 x 62	3150	Aço ASTM A572 Gr50	196,4 kg
7	Ch1	1	480 x 480 x 19,05		Aço ASTM A36	33,6 kg
8	Ch2	2	100 x 480 x 9,525		Aço ASTM A36	2,3 kg
9	Ch10	1	100 x 102 x 9,525		Aço ASTM A36	0,6 kg
10	Chumbador Tipo L	10	Chumbador 1" L		Aço ASTM A36	2,7 kg
11	Porca	20	Porca 1"		Aço ASTM A36	0,1 kg
14	Ch17	28	225 x 123 x 9,525		Aço ASTM A36	2 kg

REV. 00	10/08/22	EMISSÃO INICIAL		DAC	
REVISÃO	DATA:	DESCRIÇÃO		REP.	
CLIENTE					
 PREFEITURA SANTA RITA DO SAPUCAÍ - MG					
PROJETO					
 <p>Rua Miguel Vianna, nº 81, sala 12 Bairro Morro Chic CEP: 37500-080 - Itajubá / MG Tel.: (35) 3623-5720 www.dacengenharia.com.br</p>			DIREÇÃO DE PROJETOS ENG. CIVIL THAIS VIVIANE COMBRA		
			COORDENAÇÃO DE PROJETOS ENG. HID. DENIS DE SOUZA SILVA CREA: MG-127 216/D		
			RESPONSÁVEL TÉCNICO Rodrigo Renó Gonzaga Assinatura de Responsável por Projeto: Rodrigo Renó Gonzaga Cálculo: 2022.08.01 13:28:48		
			ENº: MECÂNICO RODRIGO RENÓ G. CREA: SP5061933/040		
			PROJETO ENº: CIVIL WILLIAM BARADELARI		
			DESENHO ENº: MECÂNICO PEDRO COSTA		
EMPREENHIMENTO					
CONSTRUÇÃO DO TERMINAL RODOVIÁRIO DE SANTA RITA DO SAPUCAÍ					
ENDEREÇO RUA PROJETADA, S/N - BAIRRO FAMÍLIA ANDRADE SANTA RITA DO SAPUCAÍ				DISCIPLINA METÁLICA	
ASSUNTO PROJETO DE ESTRUTURA METÁLICA VISTAS E CORTES DETALHAMENTO E LISTA DE MATERIAIS				FASE DO PROJETO EXECUTIVO	
				FOLHA Nº. 07/09	
DATA INICIAL 10/08/2022	ESCALA INDICADA	REVISÃO R00	ARQUIVO DAC-PMSRS-TRO-PE-MET-R00-07.dwg		