


PROJETO DE INSTALAÇÕES HIDRÁULICAS - CONSTRUÇÃO DO TERMINAL RODOVIÁRIO DE SANTA RITA DO SAPUCAÍ
ESCALA INDICADA

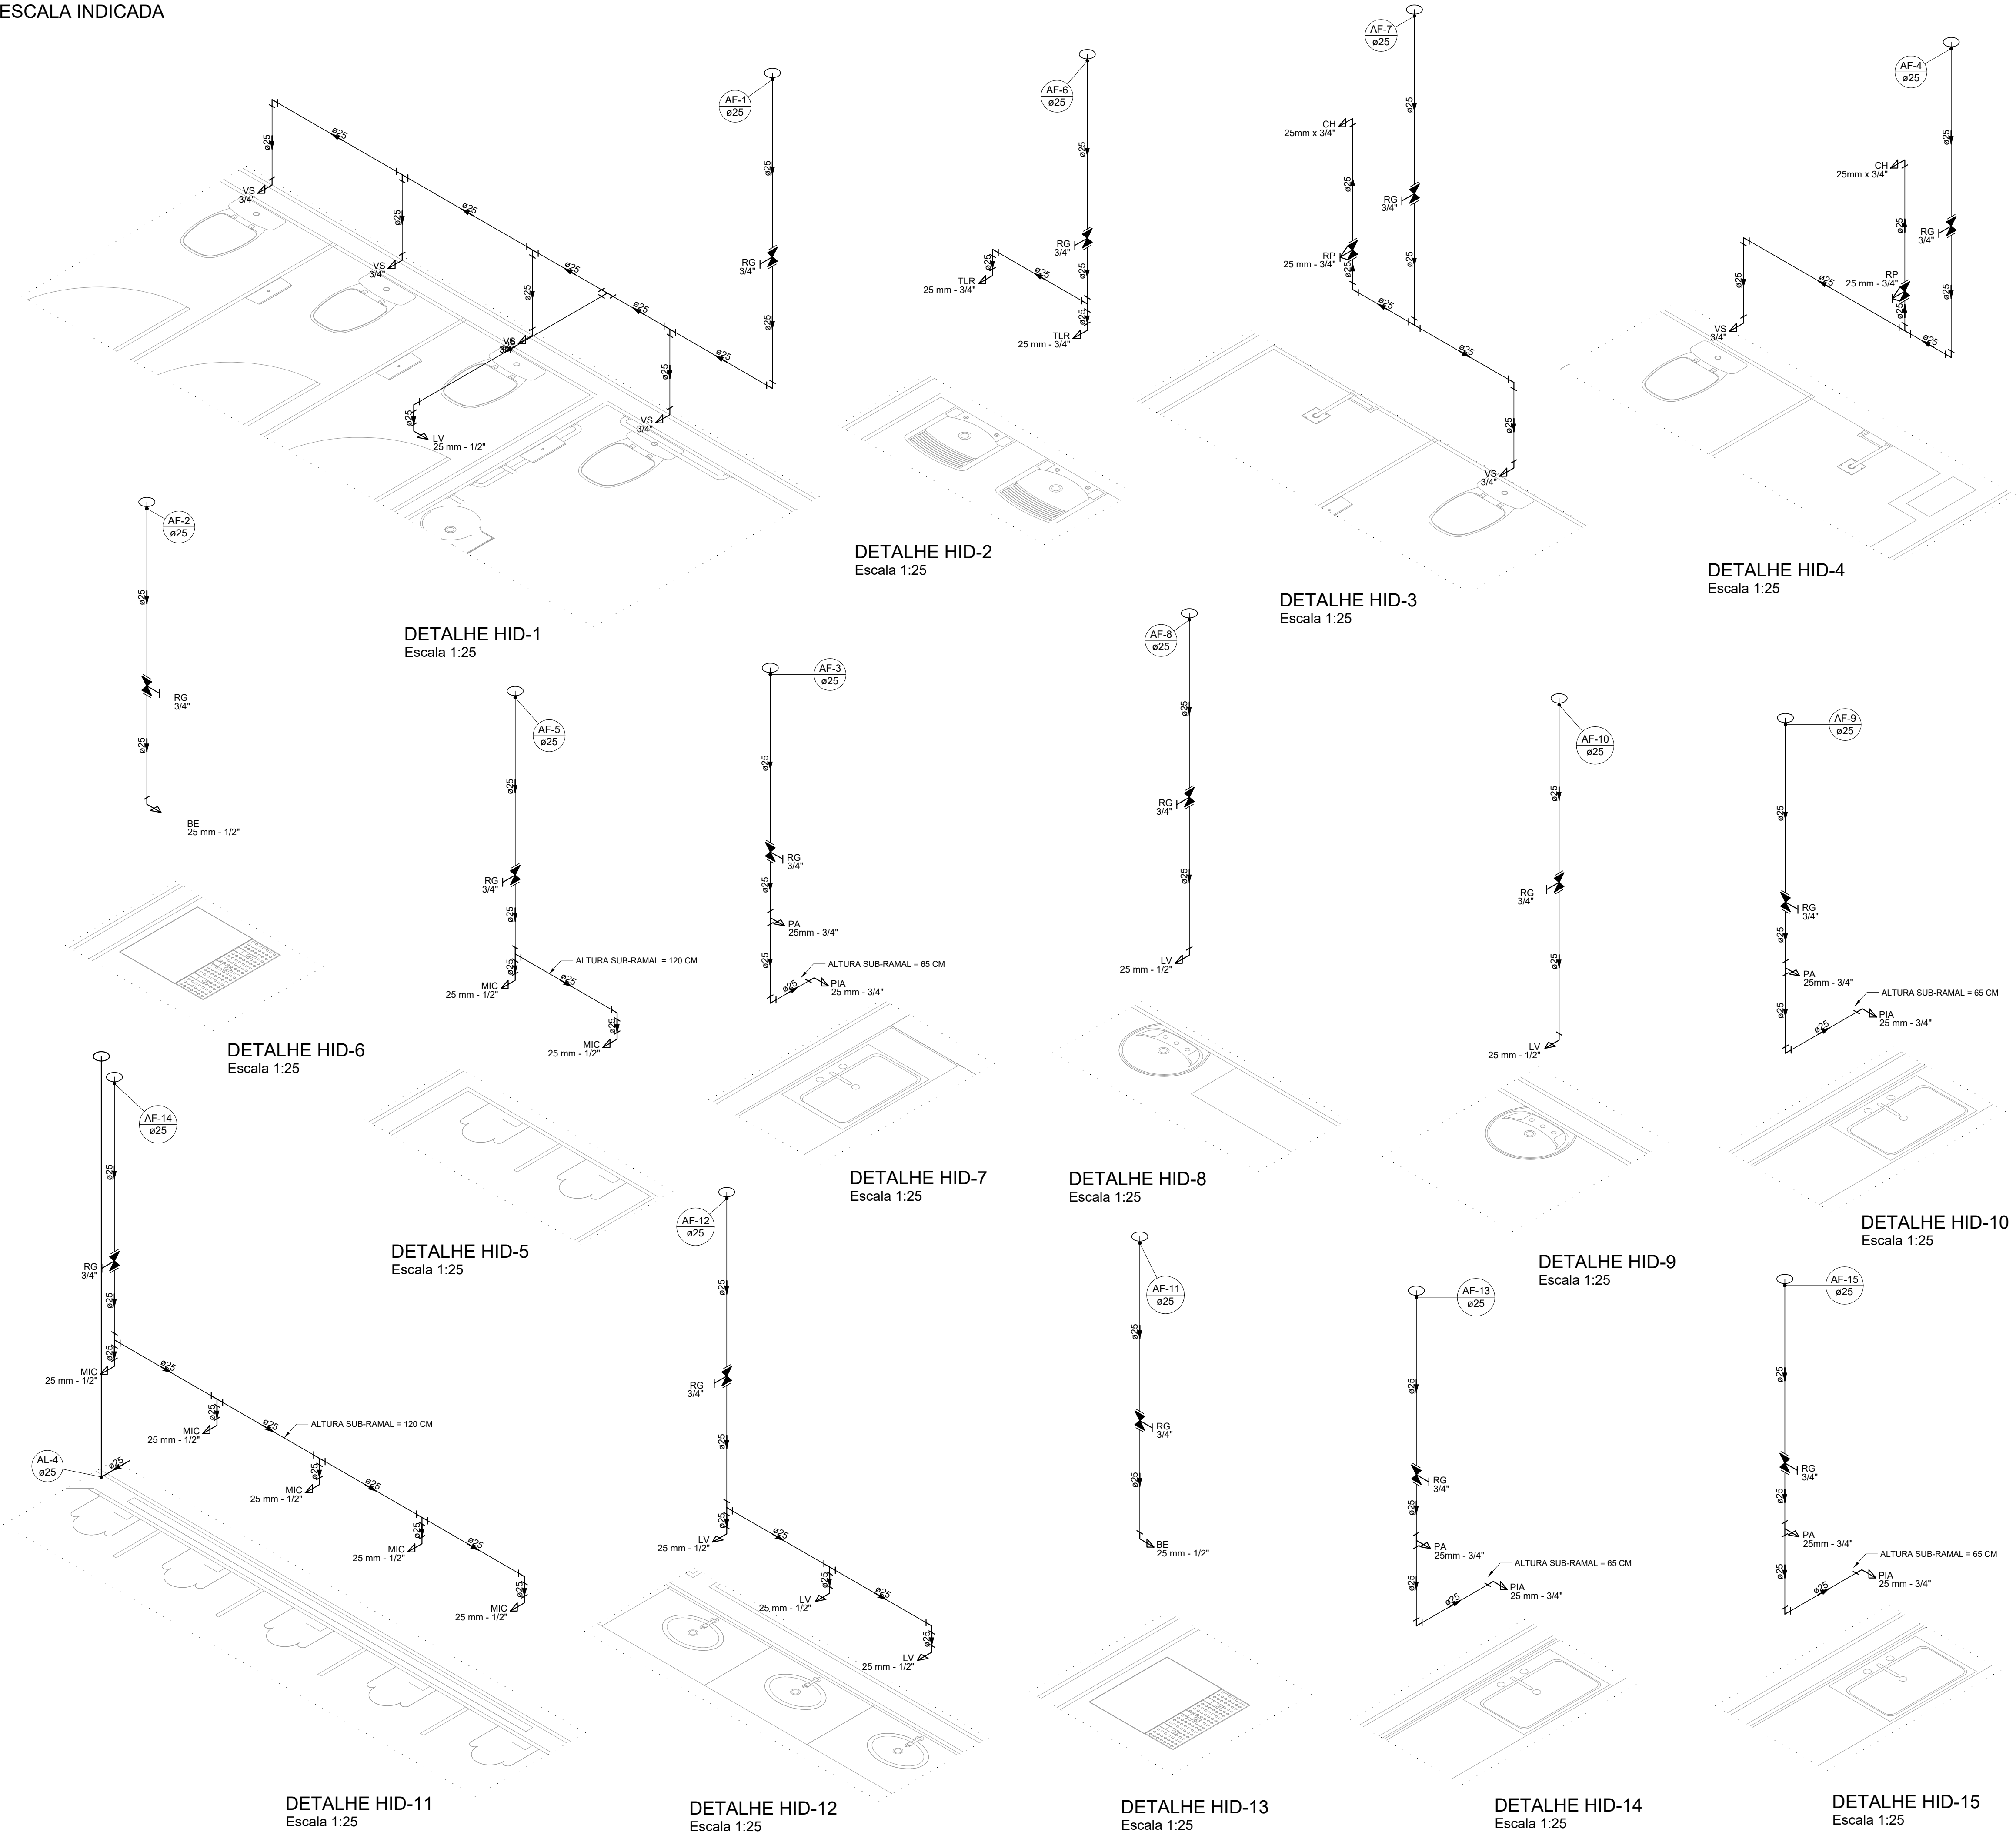

- NOTAS:
1. TODOS OS TUBOS E CONEXÕES DA REDE DE ÁGUA FRIA SERÃO EM PVC RÍGIDO SOLDÁVEL CLASSE 15;
 2. TODA FURAÇÃO DOS RESERVATÓRIOS PARA A PASSAGEM DOS TUBOS DEVERÁ SER FEITA CONFORME RECOMENDAÇÃO DO FABRICANTE DOS MESMOS, EM ALGUNS CASOS, ADAPTAÇÕES PODEM SER NECESSÁRIAS ÀS INDICAÇÕES DESTES PROJETO;
 3. OS RESERVATÓRIOS DEVERÃO SER UM RECIPIENTE ESTANQUE QUE POSSUA TAMPA OPACA, FIRMEMENTE PRESA NA SUA POSIÇÃO, COM VEDAÇÃO QUE IMPEÇA A ENTRADA DE LÍQUIDOS, POEIRAS, INSETOS E OUTROS ANIMAIS NO SEU INTERIOR;
 4. OS RESERVATÓRIOS DEVERÃO SER INSTALADOS SOBRE SUPERFÍCIE LISA, NIVELADA, ISENTA DE SUJEIRA E DE MATERIAIS PONTIAGUDOS;
 5. PARA FAZER A TRANSIÇÃO ENTRE AS TUBULAÇÕES PLÁSTICAS E AS PEÇAS METÁLICAS DEVE SER UTILIZADO CONEXÕES COM BUCHA DE LATÃO;
 6. OS PURIFICADORES NÃO SERÃO CONSIDERADOS NO ORÇAMENTO, SOMENTE DEVERÁ SER PREVISTO O PONTO DE UTILIZAÇÃO.
 7. O EXTRASOR DEVERÁ SER CONECTADO ACIMA DO FURO DE ALIMENTAÇÃO E DESAGUAR EM LOCAL DE FÁCIL OBSERVAÇÃO.

REV. 00	10/08/22	EMIÇÃO INICIAL	DAC
REVISÃO:	DATA :	DESCRIÇÃO:	RESP.:
			
<p>PROJETO</p>  <p>Rua Miguel Vianna, nº 81, Sala 12 Bairro Morro Chic CEP: 37500-080 – Itajubá / MG Tel: (35) 3623-8846 www.dacengenharia.com.br</p>		<p>GERÊNCIA DE PROJETOS</p> <p>ENG. CIVIL THAIS VIVIANE COMBRA</p> <p>COORDENAÇÃO DE PROJETOS</p> <p>ENG. HID. DENIS DE SOUZA SILVA CREA: MG-127.216/D</p> <p>RESPONSÁVEL TÉCNICO</p> <p>ENG. CIVIL FLÁVIA C. BARBOSA CREA: MG-187.842/D</p> <p>PROJETO</p> <p>ENG. CIVIL CAMILA DA SILVA ANDRADE</p> <p>DESENHO</p> <p>ENG. CIVIL CAMILA DA SILVA ANDRADE</p>	
<p>EMPREENDIMENTO</p> <p>CONSTRUÇÃO DO TERMINAL RODOVIÁRIO DE SANTA RITA DO SAPUCAÍ</p>			
<p>ENDEREÇO</p> <p>RUA PROJETADA, S/N – BAIRRO FAMÍLIA ANDRADE SANTA RITA DO SAPUCAÍ – MINAS GERAIS</p>		<p>DISCIPLINA</p> <p>ÁGUA FRIA</p>	
<p>ASSUNTO</p> <p>PROJETO DE INSTALAÇÕES HIDRÁULICAS DETALHES</p>		<p>FASE DO PROJETO</p> <p>EXECUTIVO</p>	
<p>DATA INICIAL</p> <p>10/08/2022</p>		<p>ESCALA</p> <p>INDICADA</p>	<p>REVISÃO</p> <p>ROO</p>
<p>ARQUIVO</p> <p>DAC-PMSRS-TRO-PE-AGF-ROO.DWG</p>		<p>FOLHA Nº.</p> <p>02/03</p>	