
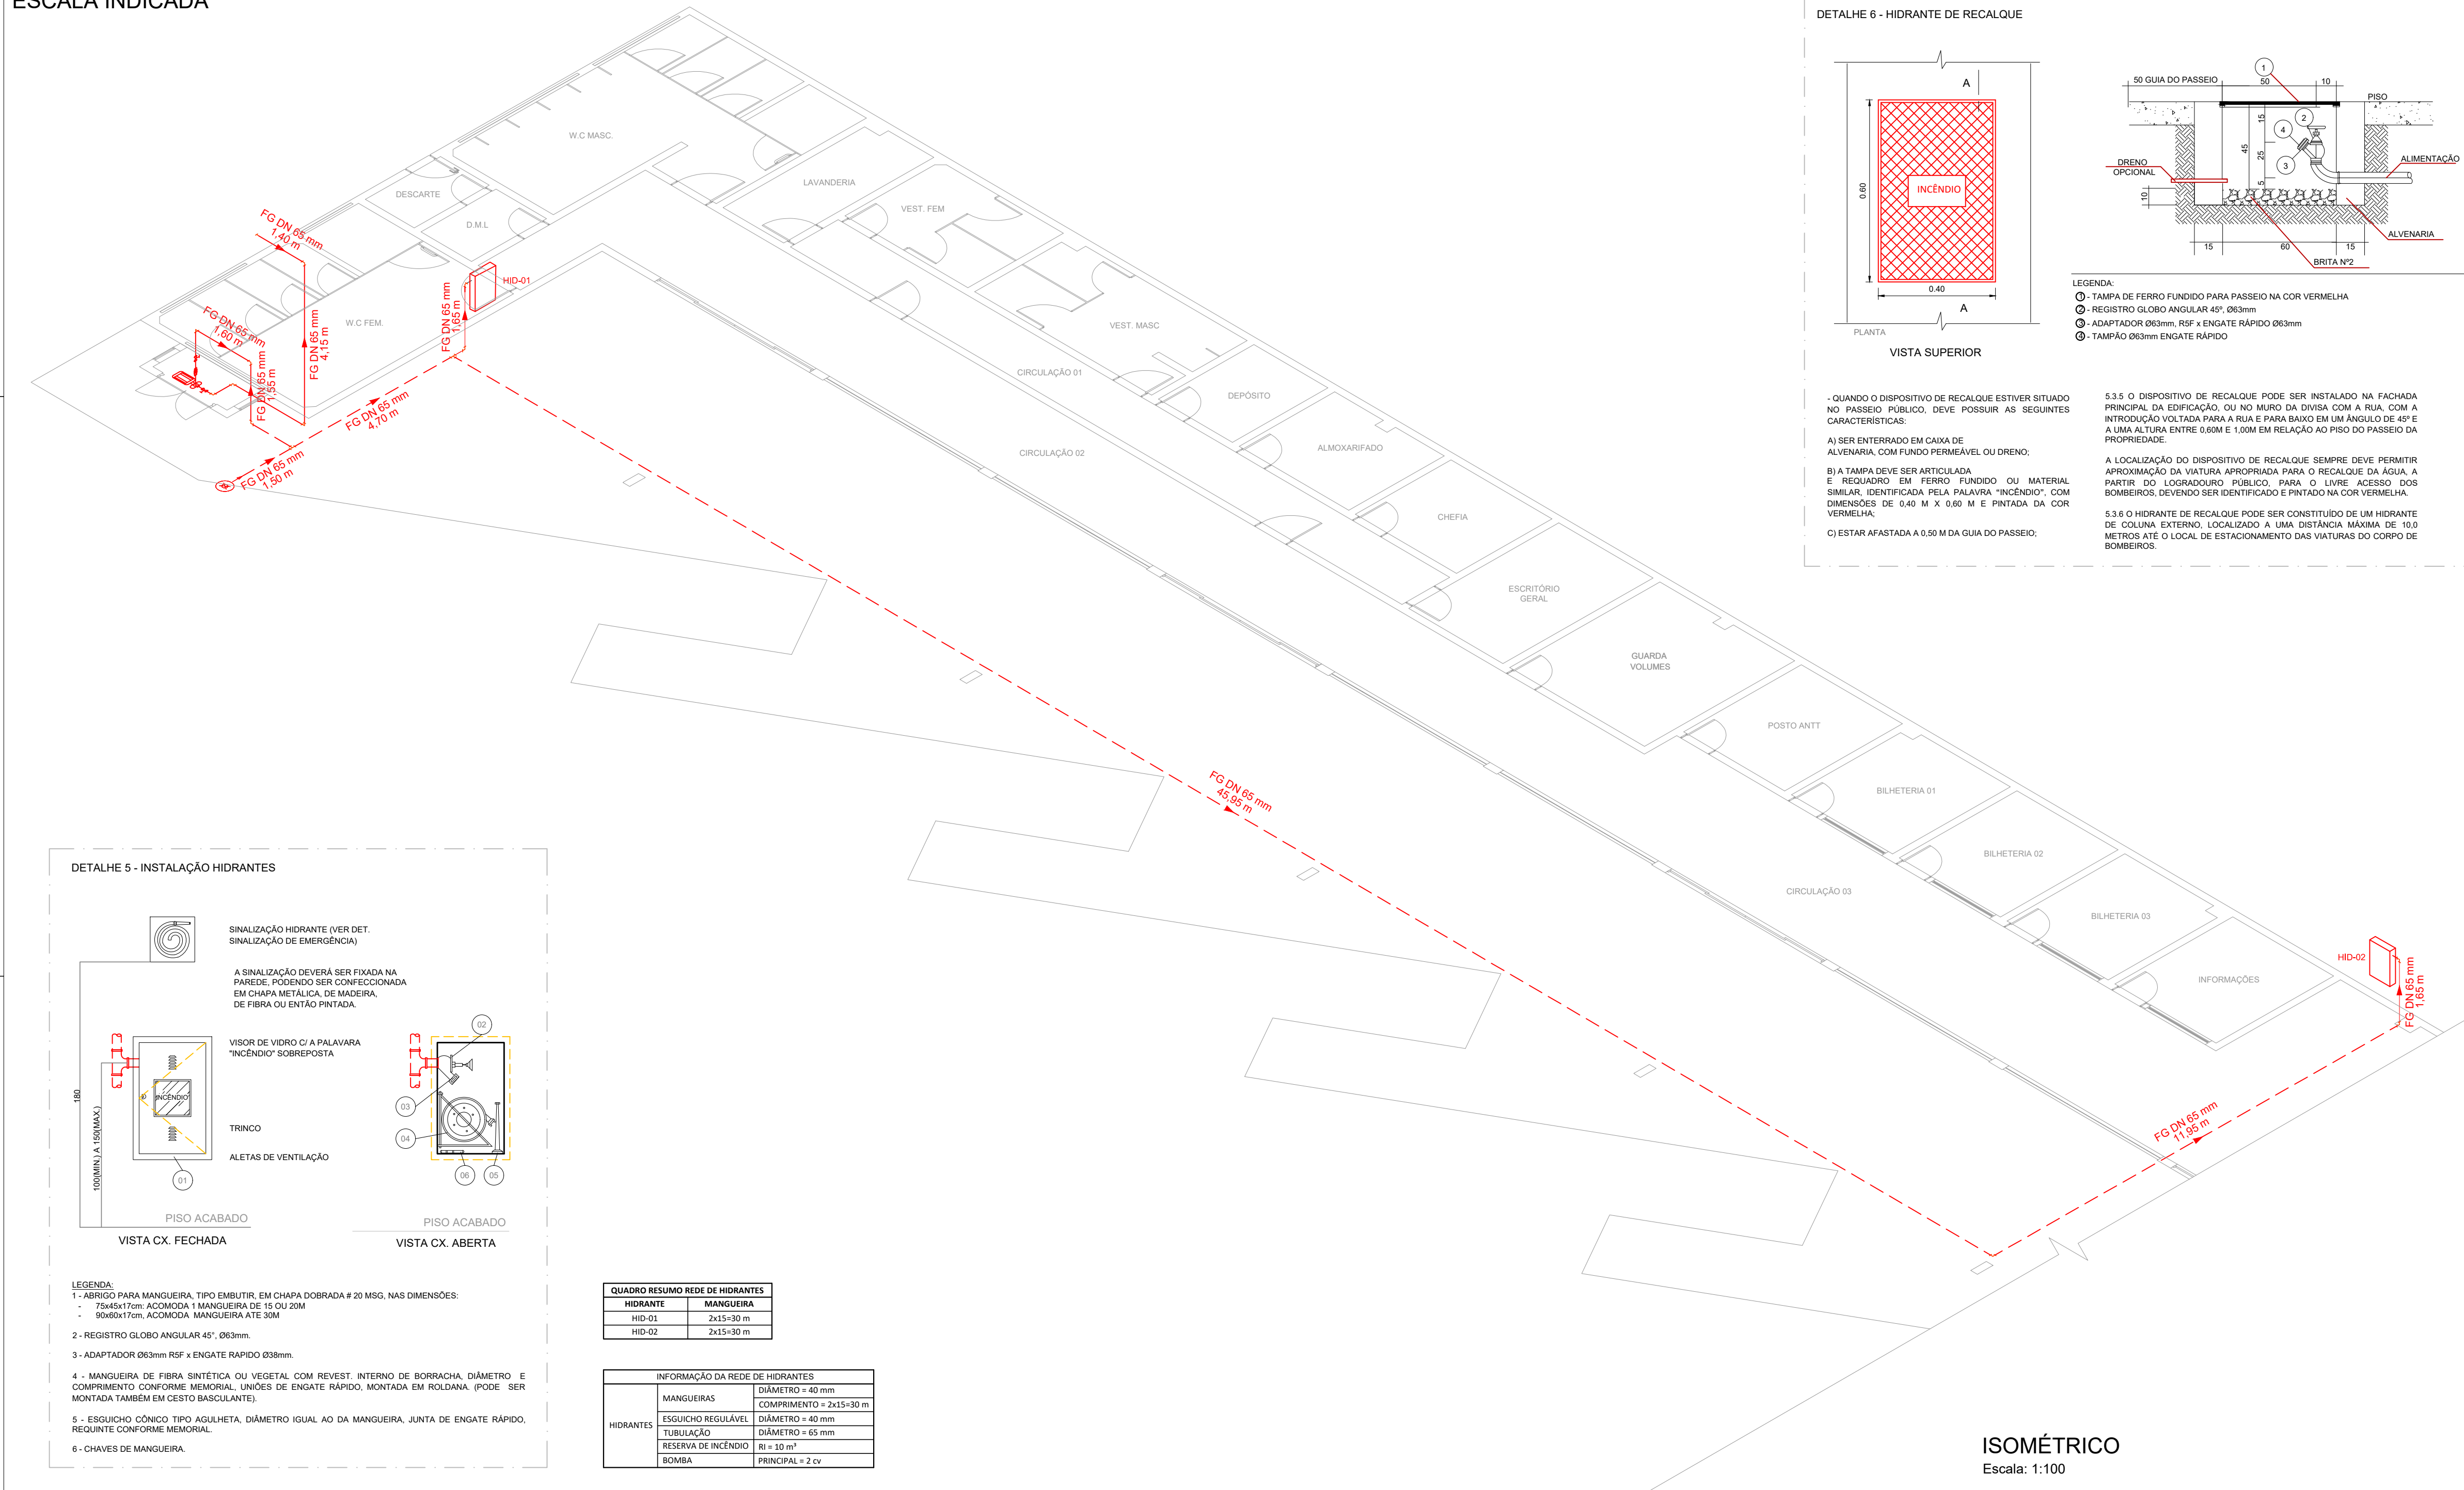


PROJETO DE PREVENÇÃO E COMBATE A INCÊNDIO DO TERMINAL RODOVIÁRIO DE SANTA RITA DO SAPUCAÍ
ESCALA INDICADA

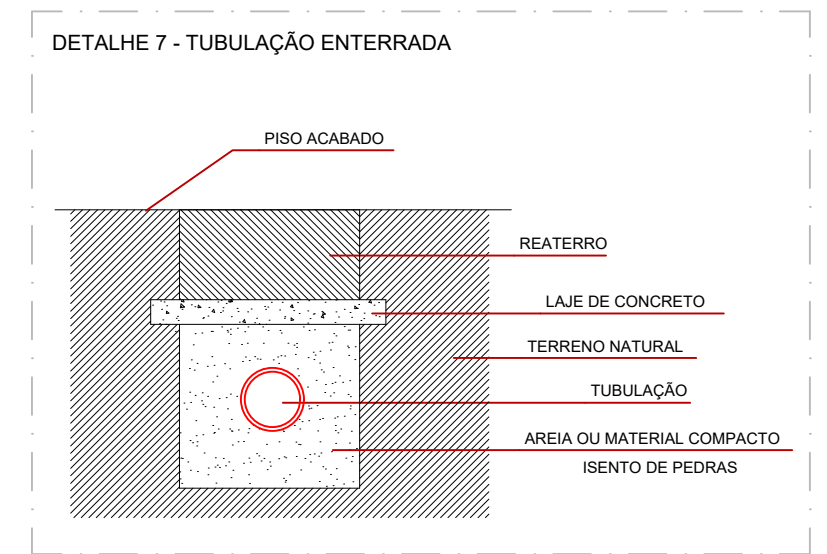

NOTAS

- MEDIDAS EM METROS;

- VERIFICAR DETALHES PARA INSTALAÇÃO DOS ELEMENTOS DE SEGURANÇA;

- ALTERAÇÕES NESTE PROJETO SOMENTE COM AUTORIZAÇÃO EXPRESSA DA FISCALIZAÇÃO E DA EMPRESA

PROJETISTA;

REFERÊNCIAS:

- PLANILHA DE QUANTITATIVOS:

REV. 00	10/08/22	EMISSION INICIAL	DAC
REVISÃO:	DATA :	DESCRIÇÃO:	RESP.:



<p>PROJETO</p>  <p>Rua Miguel Vianna, n° 81, Sala 12 Bairro Morro Chic CEP: 37500-080 – Itajubá / MG Tel: (35) 3623-5720 www.dacengenharia.com.br</p>	<p>GERÊNCIA DE PROJETOS ENGR. CIVIL THAIS WYANE COIMBRA</p> <hr/> <p>COORDENAÇÃO DE PROJETOS ENGR. HID. DENIS DE SOUZA SILVA CREA: MG-127.216/D</p> <hr/> <p>RESPONSÁVEL TÉCNICO FLÁVIA CRISTINA BARBOSA <small>Assistente de Engenharia Especialista em Estrutura Civil e Saneamento Básico Cursos: 2002 e 2004</small></p> <hr/> <p>ENGR. CIVIL FLÁVIA C. BARBOSA CREA: MG-187.842/D</p> <hr/> <p>PROJETO ENGR. CIVIL SARA GONÇALVES VILAS BOAS DOS SANTOS</p> <hr/> <p>DESENHO ENGR. CIVIL SARA GONÇALVES VILAS BOAS DOS SANTOS</p>
---	--

CONSTRUÇÃO DO TERMINAL RODOVIÁRIO DE SANTA RITA DO SAPUCAÍ

ENDEREÇO RUA PROJETADA, S/N – BAIRRO FAMÍLIA ANDRADE SANTA RITA DO SAPUCAÍ – MINAS GERAIS				DISCIPLINA INCÊNDIO	
ASSUNTO ISOMÉTRICO SISTEMA DE HIDRANTES DETALHES TABELAS				FASE DO PROJETO EXECUTIVO	
				FOLHA N.º 02/02	
DATA INICIAL	ESCALA	REVISÃO	ARQUIVO		
10/08/2022	INDICADA	ROO	DAC-PMSRS – TR0 – PE – INC – ROO.DWG		