



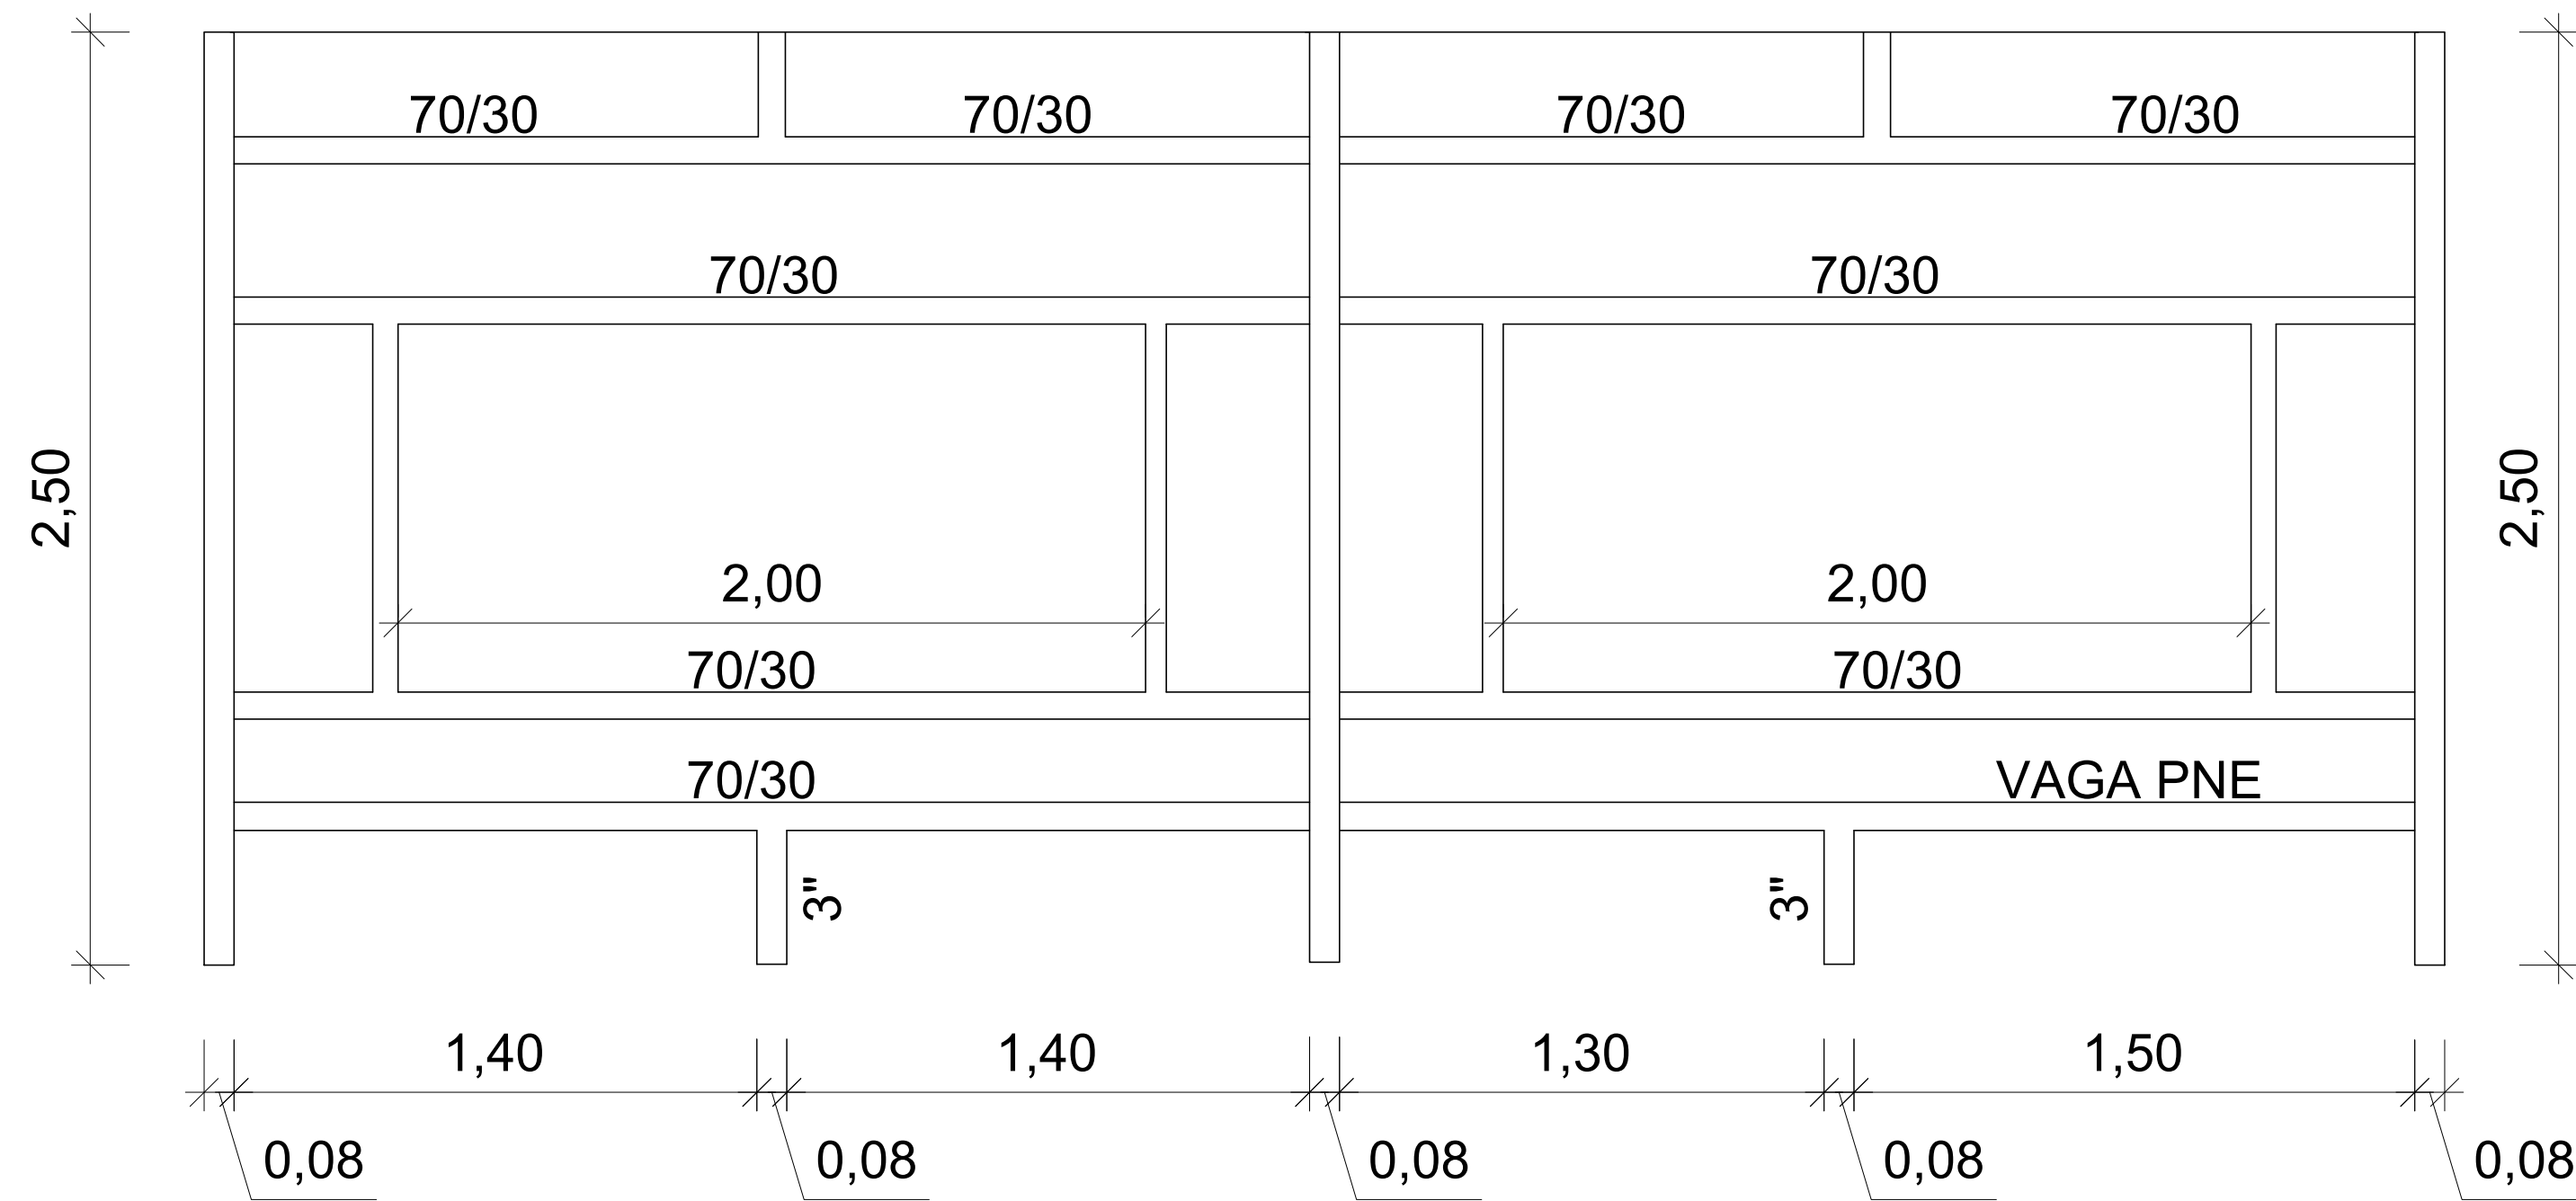


CORTE AA

ESCALA: 1/50

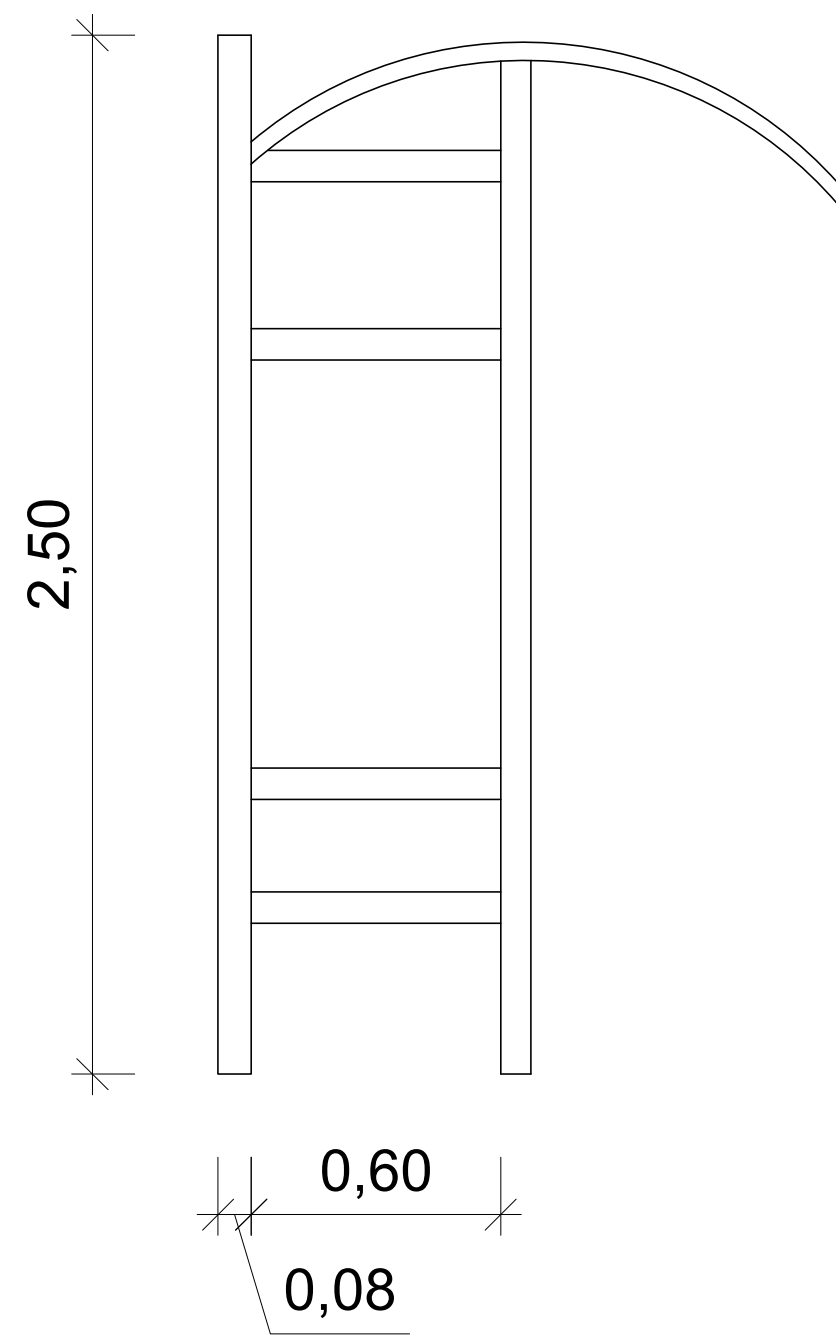

CORTE BB

ESCALA: 1/50

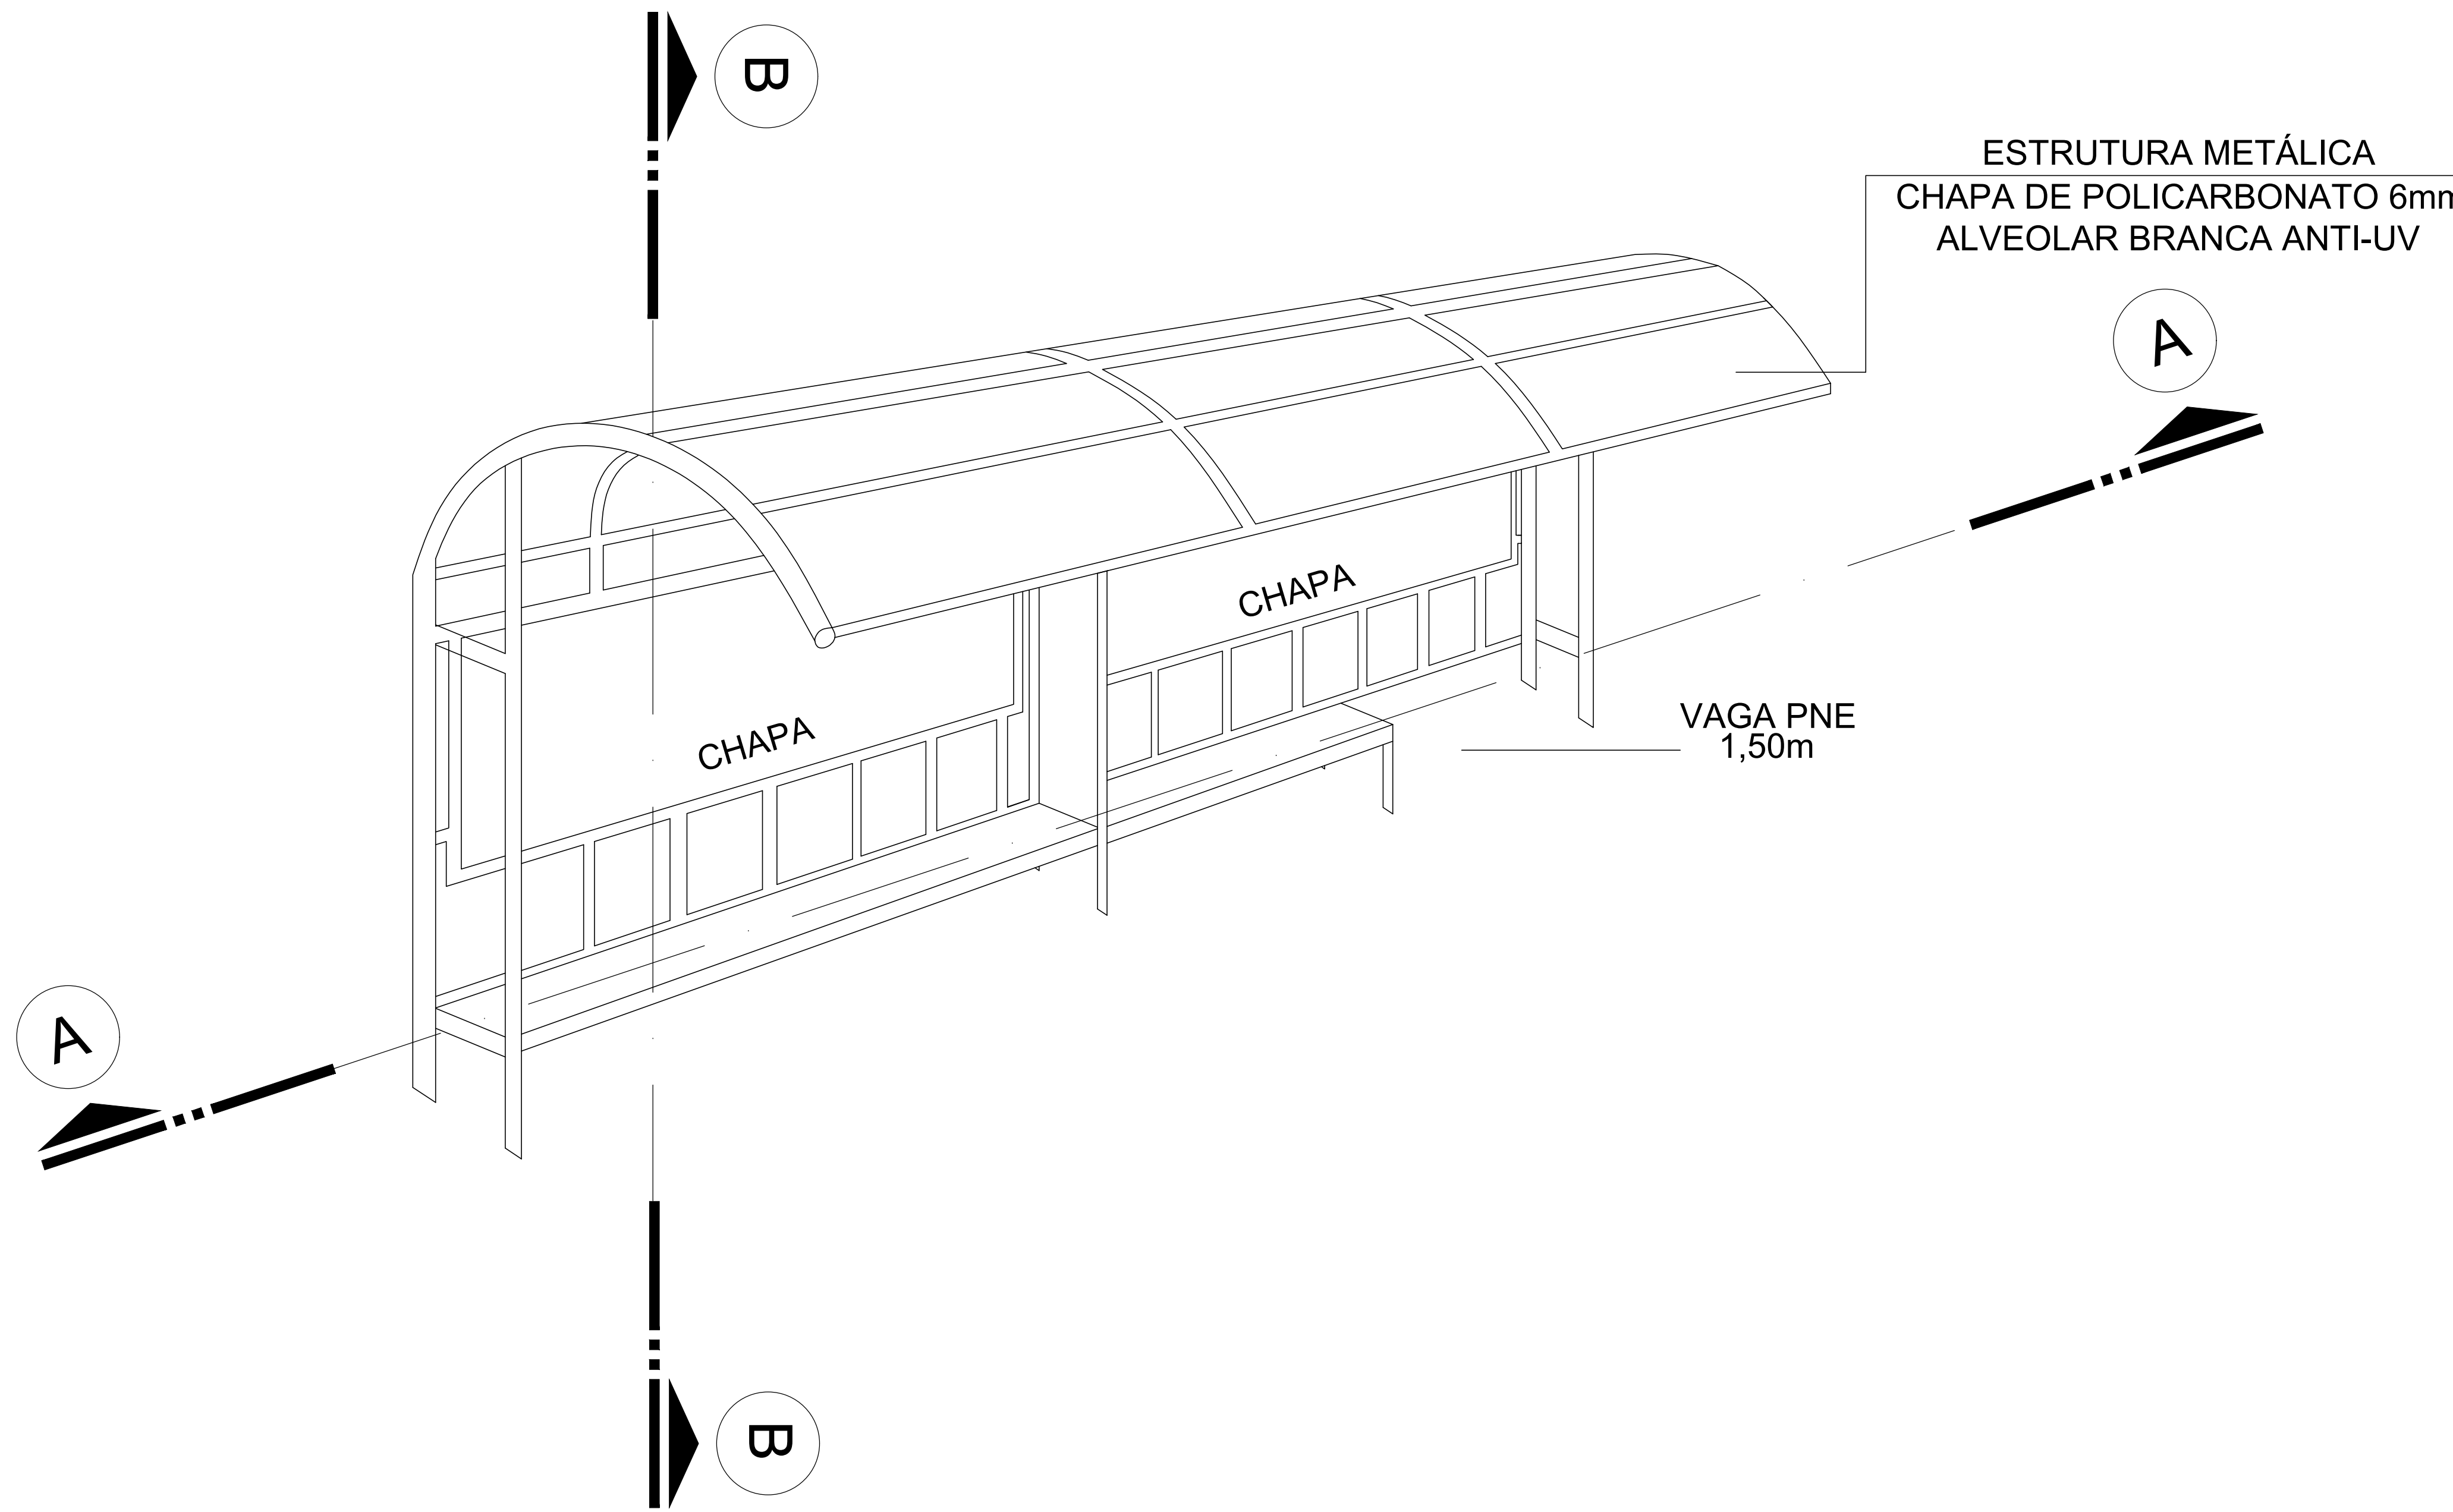

DETALHE FACHADA

ESCALA: 1/50

REQUERENTE	R.T. PROJETO: <div>TAYANE ROSA DAMACENO DE ALMEIDA</div>		CREA <div>MG-225.736/D</div>	
	R.T. EXECUÇÃO: <div></div>		CREA <div></div>	
	PROPRIETARIOS: <div>PREFEITURA MUNICIPAL DE SANTA RITA DO SAPUCAÍ- MG Av. Sinhá Moreira 350, Centro, Santa Rita do Sapucaí - MG</div>		CPF: <div>18.192.898/0001-02</div>	
PROJETO	TITULO: <div>PROJETO ARQUITETÔNICO</div>			
	CATEGORIA DE USO: <div>CONSTRUÇÃO INSTITUCIONAL</div>			
	DETALHE: DETALHE FACHADA, CORTE AA E BB			
	CIDADE <div>SANTA RITA DO SAPUCAI</div>		ZONA: <div></div>	FOLHA: <div>ÚNICA</div>