


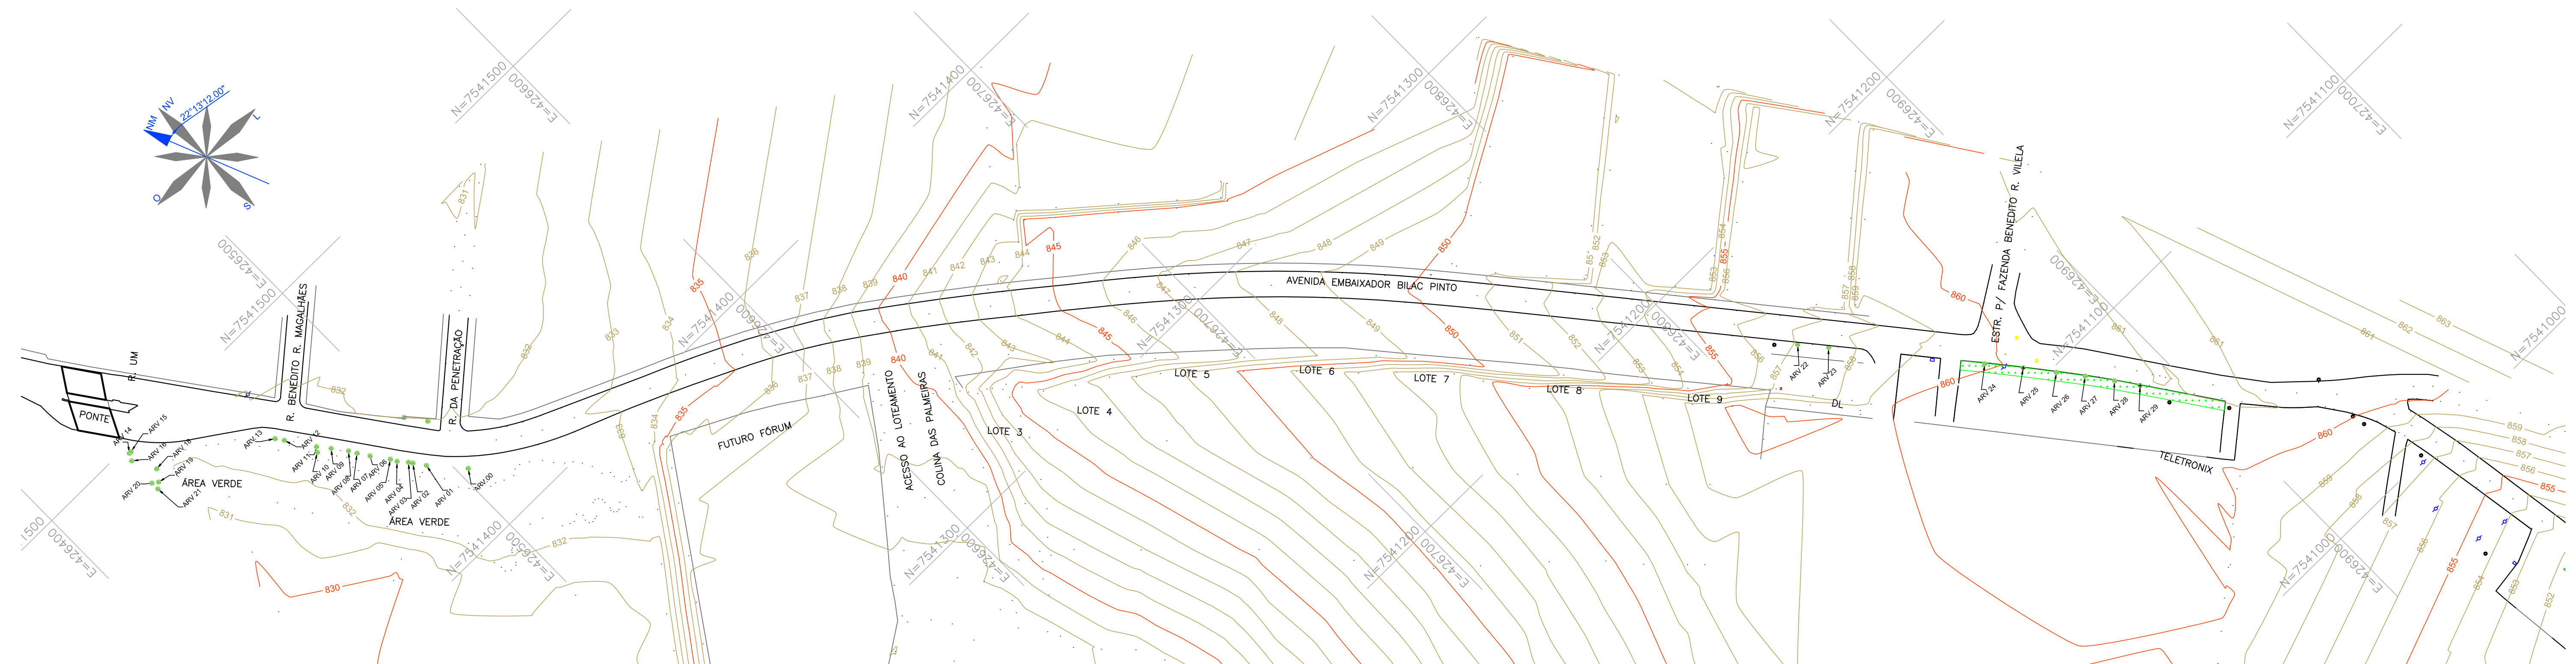

LEGENDA:

- CURVA DE NÍVEL MESTRA
- CURVA DE NÍVEL INTERMEDIÁRIA
- LIMITE DO BORDO DA PISTA
- TERRENO NATURAL
- CERCA
- POSTE
- ÁRVORES
- POÇO DE VISITA DE ESGOTO


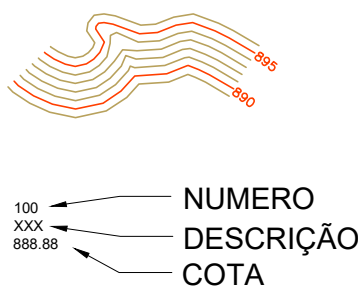


TABELA DE COORDENADAS

PONTO	DESCRIÇÃO	ELEVAÇÃO	NORTE	LESTE
1	BASE	845,66	7.540.818,392	425.852,317

MARCO TOPOGRÁFICO DE REFERÊNCIA:
SEM ESCALA

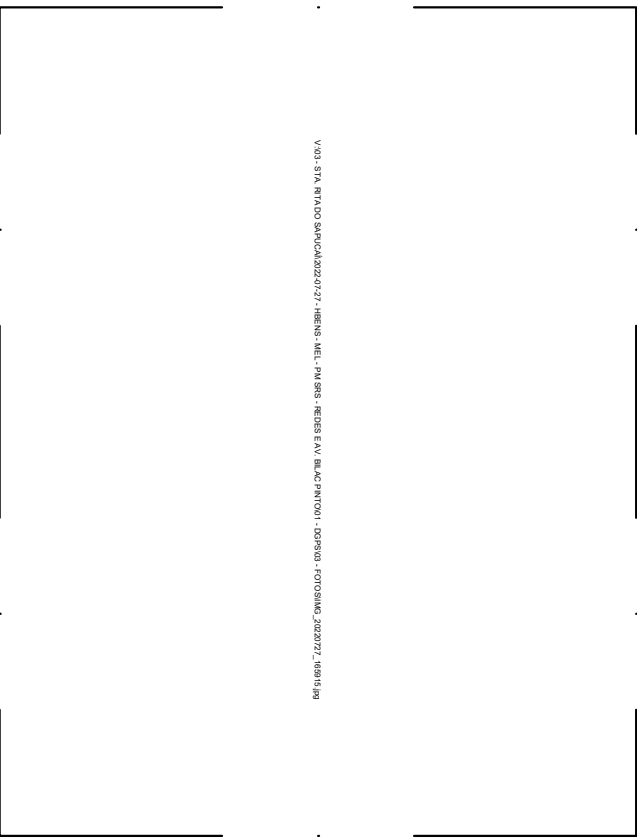

NOTAS:

- COTAS EM METRO, EXCETO ONDE INDICADO;
- CURVAS DE NÍVEL:
 - CURVAS DE NÍVEL INTERMEDIÁRIAS ESPAÇADAS DE 1,00m;
 - CURVAS DE NÍVEL MESTRAS ESPAÇADAS DE 5,00m.
- INFORMAÇÕES DE GEORREFERENCIAMENTO:
 - SISTEMA DE REFERÊNCIA: UNIVERSAL TRANSVERSA DE MERCATOR – UTM;
 - ZONA UTM: ZONA 23 SUL;
 - DATUM DE REFERÊNCIA HORIZONTAL: SIRGAS 2000;
 - DATUM DE REFERÊNCIA VERTICAL: RASTREAMENTO GEODÉSICO;
- PONTO DE REFERÊNCIA:
 - COORDENADAS (ÉPOCA 2000.4):
 - LATITUDE: 7.540.818,392m;
 - LONGITUDE: 425.852,317m;
 - ALTITUDE ORTOMÉTRICA: 845,66m;

REV. 02	06/12/22	ADEQUAÇÃO PARECER DE ANÁLISE DA CAIXA	DAC
REV. 01	27/07/22	ATUALIZAÇÃO DE BASE TOPOGRÁFICA DE REFERÊNCIA	DAC
REV. 00	18/02/22	EMIÇÃO INICIAL	DAC
REVISÃO:	DATA :	DESCRIÇÃO:	RESP.:
CLIENTE			
			
PROJETO		COORDENAÇÃO	
 Rua Miguel Vianna, nº 81, Sala 12 Bairro Marro Chic CEP: 37500-080 – Itajubá / MG Tel: (35) 3623-5720 www.dacengenharia.com.br		ENGR. HÍD. DENIS DE SOUZA SILVA Documento assinado digitalmente FLÁVIA CRISTINA BARBOSA E SILVA Data: 17/04/2023 09:36:13-0300 Verifique em https://validar.br.gov.br	
EMPREENDIMENTO		RESPO	
REQUALIFICAÇÃO VIÁRIA DA AVENIDA EMB. BILAC PINTO		ENGR. CIVIL FLÁVIA C. BARBOSA CREA: MG-187.842/D	
ENDEREÇO		DISCIPLINA	
BAIRRO BOA VISTA II		TOPOGRAFIA	
SANTA RITA DO SAPUCAÍ – MINAS GERAIS		FASE DO PROJETO	
ASSUNTO		EXECUTIVO	
LEVANTAMENTO PLANIALTIMÉTRICO CADASTRAL		FOLHA Nº.	
PLANTA BAIXA		ÚNICA	
DATA INICIAL	ESCALA	REVISÃO	ARQUIVO
18/02/2022	INDICADA	R00	01-DAC-MEL-AV BILAC-PE-TOP-R02.DWG