

PLANTA BAIXA DE LOCALIZAÇÃO
ESCALA 1:1.000

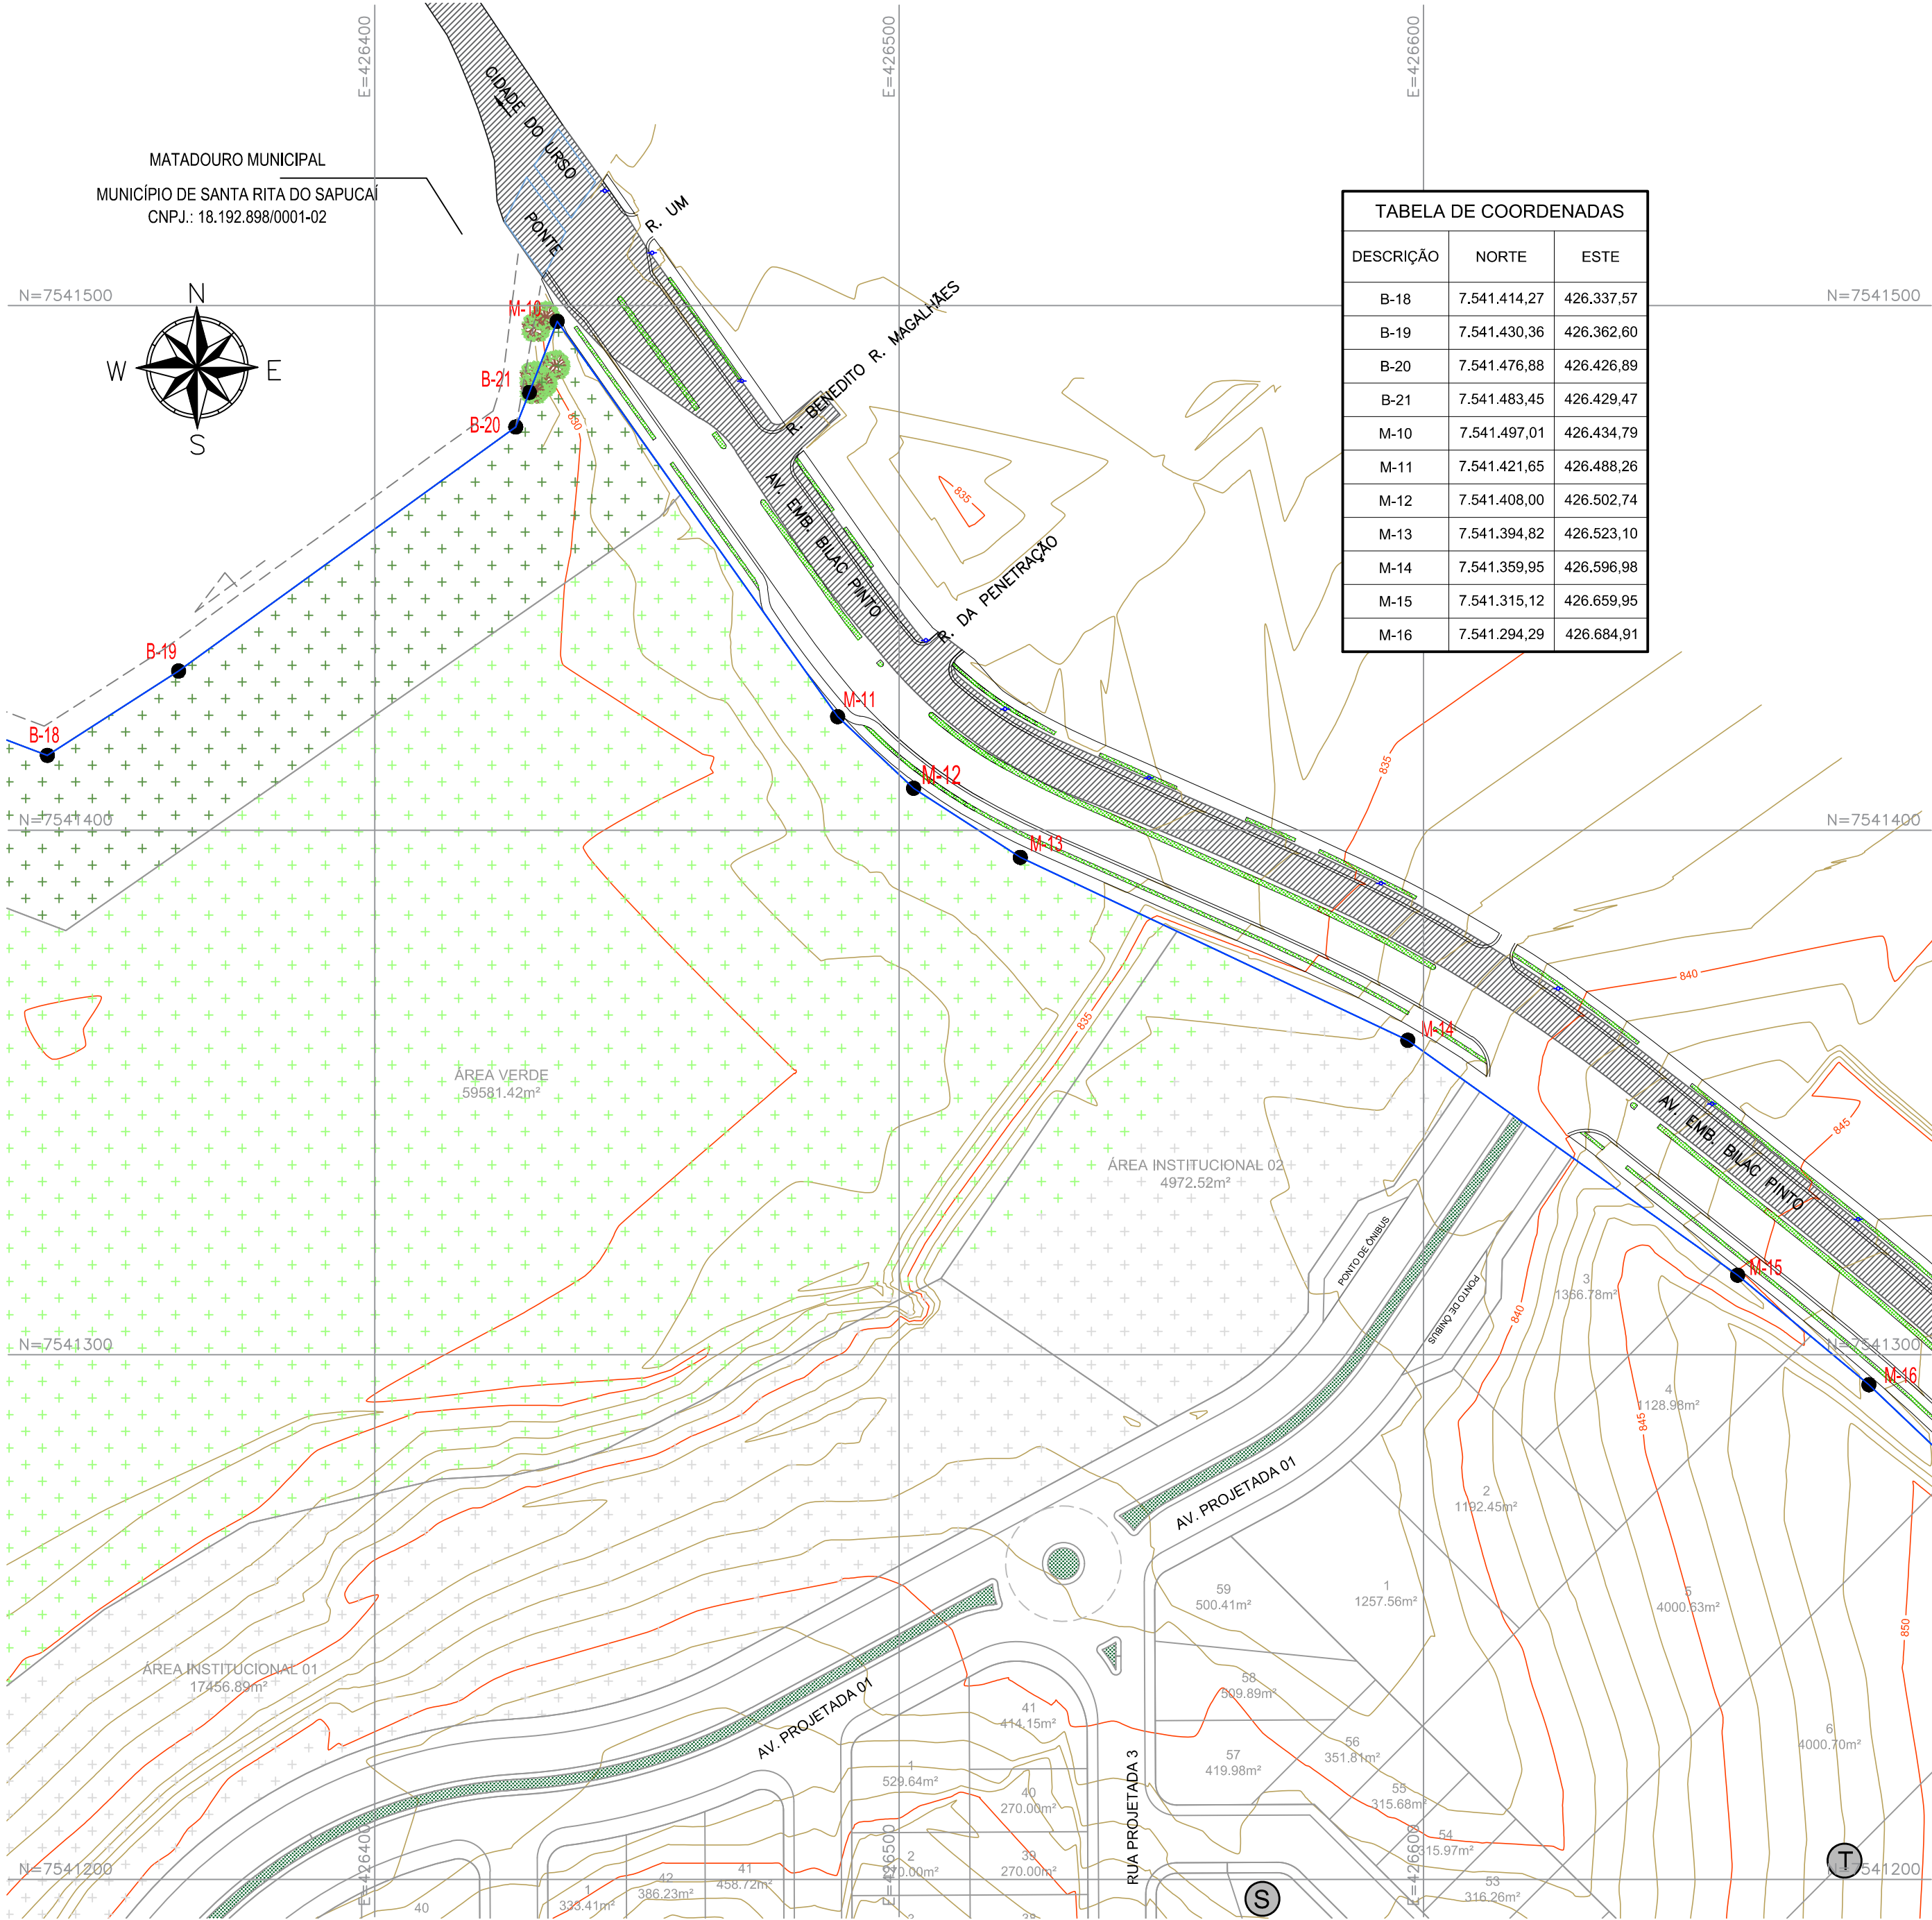


TABELA DE COORDENADAS		
DESCRIÇÃO	NORTE	ESTE
B-18	7.541.414,27	426.337,57
B-19	7.541.430,36	426.362,60
B-20	7.541.476,88	426.426,89
B-21	7.541.483,45	426.429,47
M-10	7.541.497,01	426.434,79
M-11	7.541.421,65	426.488,26
M-12	7.541.408,00	426.502,74
M-13	7.541.394,82	426.523,10
M-14	7.541.359,95	426.596,98
M-15	7.541.315,12	426.659,95
M-16	7.541.294,29	426.684,91

- LEGENDA:
- CURVA DE NIVEL MESTRA
 - CURVA DE NIVEL INTERMEDIÁRIA
 - LIMITE LOTEAMENTO
 - LIMITE DOS LOTES LOTEAMENTO
 - VIA PROJETADA
 - PONTE
 - CURSO D'ÁGUA
 - POSTE EXISTENTE
 - ÁRVORES
 - CANTEIRO
 - ÁREA INSTITUCIONAL
 - ÁREA VERDE
 - ÁREA DE PROTEÇÃO PERMANENTE
 - DELIMITAÇÃO PISTA EXISTENTE
 - B-XX ● PONTO DE DELIMITAÇÃO DA GLEBA DO LOTEAMENTO

REV. 03	15/03/23	ADEQUAÇÃO PARECER ANÁLISE DA CAIXA	DAC
REV. 02	06/12/22	ADEQUAÇÃO PARECER ANÁLISE DA CAIXA	DAC
REV. 01	16/09/22	ADEQUAÇÃO PARECER ANÁLISE DA CAIXA	DAC
REV. 00	25/03/22	EMIÇÃO INICIAL	DAC
REVISÃO	DATA :	DESCRIÇÃO:	RESP.:

CLIENTE



PROJETO



Rua Miguel Vianna, n° 81, Sala 12
Bairro Morro Chic
CEP: 37500-080 – Itajubá / MG
Tel: (35) 3623-5720
www.dacengenharia.com.br

COORDENAÇÃO

ENG°. HD. DENIS DE SOUZA SILVA

RESPONSÁVEL TÉCNICO E AUTOR

ENG°. CIVIL FLÁVIA C. BARBOSA CREA: MG-187.842/D

Assinado de forma digital por FLÁVIA CRISTINA BARBOSA E SILVA:11240276613
Dados: 2023.06.07 17:53:22 -03'00'

EMPREENDIMENTO				REQUALIFICAÇÃO VIÁRIA DA AVENIDA EMB. BILAC PINTO	
ENDEREÇO		BAIRRO BOA VISTA II SANTA RITA DO SAPUCAÍ – MINAS GERAIS		DISCIPLINA	
ASSUNTO		PLANTA DE LOCALIZAÇÃO PLANTA BAIXA		LOCAÇÃO	
DATA INICIAL		ESCALA		REVISÃO	
25/03/2023		1:1.000		R03	
ARQUIVO		DAC-SRS-AVB-PE-LOC-R03.DWG		FOLHA N°	
				ÚNICA	