


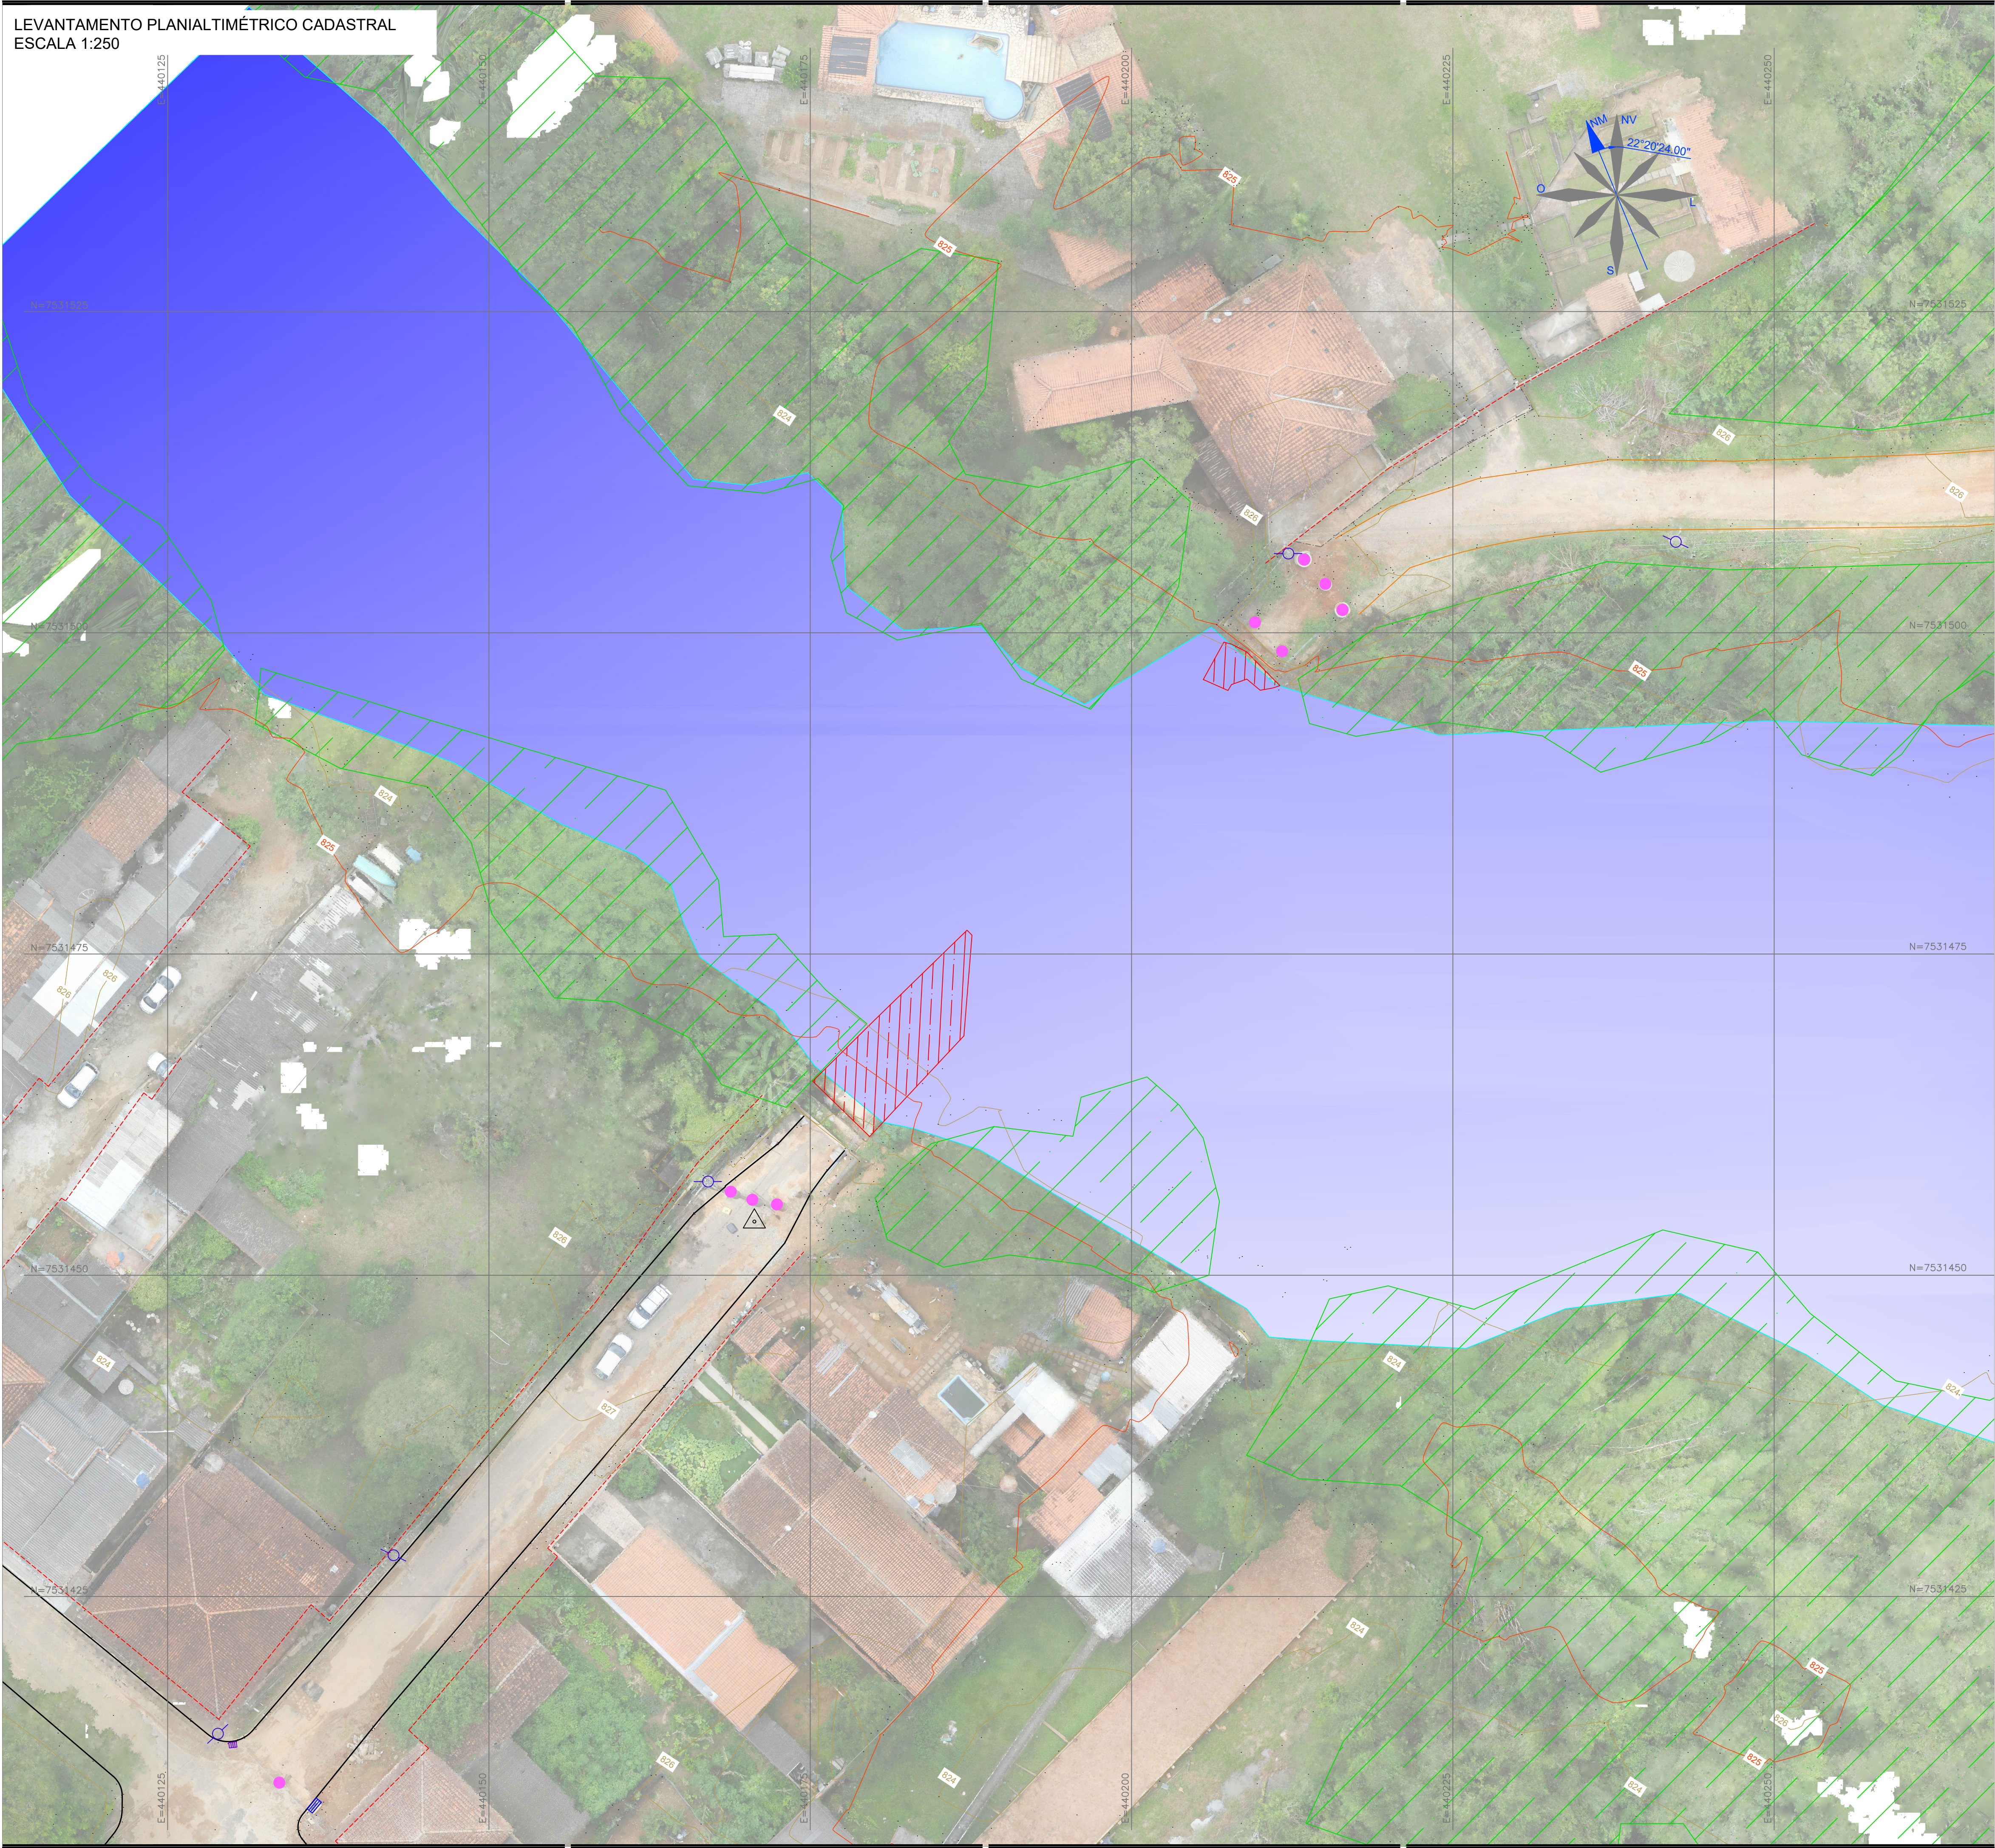

NOTAS:

- COTAS EM METRO, EXCETO ONDE INDICADO;
- CURVAS DE NÍVEL:
 - CURVAS DE NÍVEL INTERMEDIÁRIAS ESPAÇADAS DE 1,00 m;
 - CURVAS DE NÍVEL MESTRAS ESPAÇADAS DE 5,00 m.
- INFORMAÇÕES DE GEORREFERENCIAMENTO:
 - SISTEMA DE REFERÊNCIA: UNIVERSAL TRANSVERSA DE MERCATOR – UTM;
 - ZONA UTM: ZONA 23 SUL;
 - DATUM DE REFERÊNCIA HORIZONTAL: SIRGAS 2000;
 - DATUM DE REFERÊNCIA VERTICAL: RASTREAMENTO GEODÉSICO;
 - EQUIPAMENTO UTILIZADO: SENSOR LIDAR DA MARCA GEOCUE – MODELO TRUEVIEW 350 EM CONJUNTO COM DRONE MAVIC MATRICE 300.
- AS COTAS APRESENTADAS REFEREM-SE A ELEVações CALCULADAS PELO, MODELO hgeoHNOR_IMBITUBA (IBGE).
- PONTO DE REFERÊNCIA:
 - COORDENADAS (ÉPOCA 2000.4):
 - LATITUDE: 7.531.454,176 m;
 - LONGITUDE: 440.170,651 m;
 - ALTITUDE: 827,19 m.

LEGENDA:

	BASE		CURSO D'ÁGUA
	POSTE		ÁREA DE MATA
	CALÇADA		PONTE
	ALINHAMENTO PREDIAL		BOCA DE LOBO SIMPLES
	NÍVEL D'ÁGUA		MANILHA DE CONCRETO
	DIVISAS		GRELHA
	VIA SEM PAVIMENTAÇÃO		CURVAS DE NÍVEL
	VIA COM PAVIMENTAÇÃO ASFÁLTICA		

TABELA DE COORDENADAS

PONTO	DESCRIÇÃO	ELEV.	NORTE	LESTE
01	BASE	827,19	7.531.454,176	440.170,651

REV. 00 17/04/23 EMISSÃO INICIAL		DAC
REVISÃO: DATA: DESCRIÇÃO:		RESP.:
CLIENTE		
PROJETO		COORDENAÇÃO
 Rua Miguel Vianna, nº 81, 2º Andar Bairro Morro Chic CEP: 37500-080 - POUSO ALEGRE / MG Tel: (35) 3623-8846 www.dacengenharia.com.br		ALOISIO CAETANO FERREIRA
RESPONSÁVEL TÉCNICO E AUTOR		
ENG. CIVIL FLÁVIA BARBOSA		CREA: MG-181.842/D
EMPREENDIMENTO		
PASSARELA EM ESTRUTURA MISTA		
ENDEREÇO		DISCIPLINA
RUA FLAUZINA DA COSTA S/N, DISTRITO DE OLEGÁRIO MACIEL PIRANGUINHO - MG		TOPOGRAFIA
ASSUNTO		FASE DO PROJETO
LEVANTAMENTO TOPOGRÁFICO		EXECUTIVO
PLANTA BAIXA		FOLHA Nº.
		ÚNICA
DATA INICIAL	ESCALA	REVISÃO
01/03/2023	INDICADA	R00
ARQUIVO	DAC-PMPI-PAS-PE-TOP-R00.DWG	