


LEVANTAMENTO PLANIALTIMÉTRICO CADASTRAL
ESCALA: 1:1000

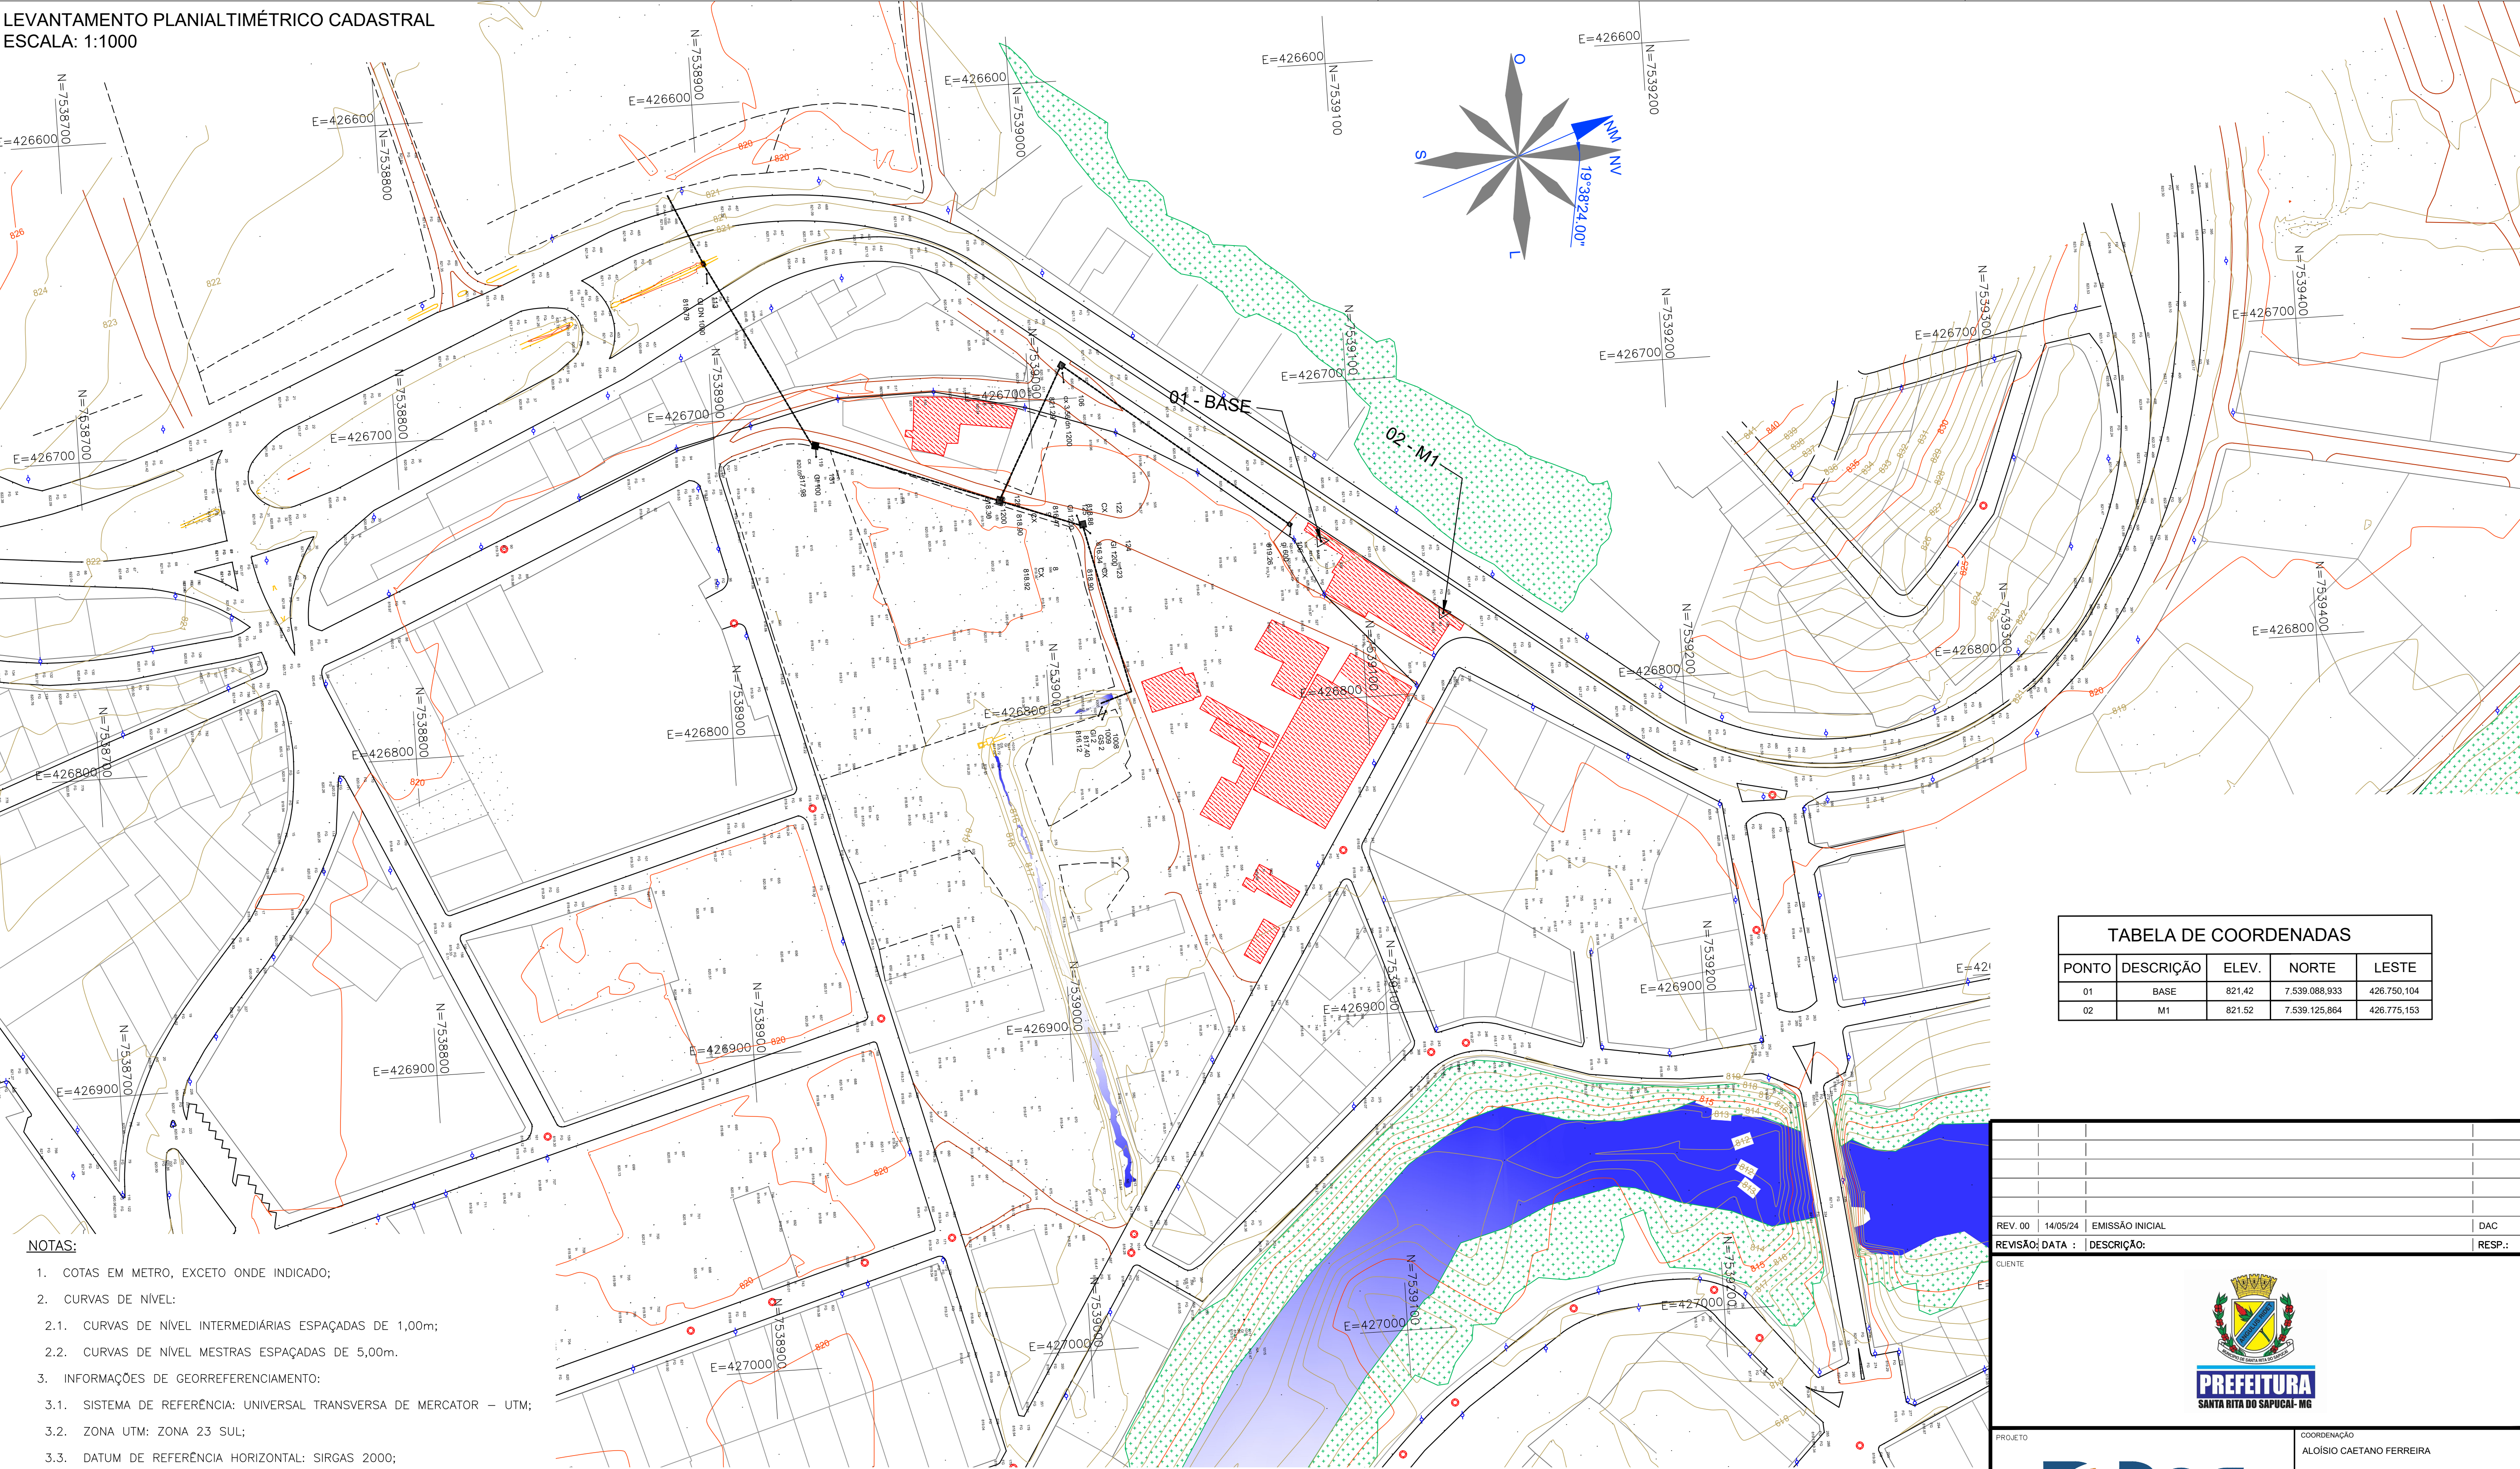

NOTAS:

- COTAS EM METRO, EXCETO ONDE INDICADO;
- CURVAS DE NÍVEL:
 - CURVAS DE NÍVEL INTERMEDIÁRIAS ESPAÇADAS DE 1,00m;
 - CURVAS DE NÍVEL MESTRAS ESPAÇADAS DE 5,00m.
- INFORMAÇÕES DE GEORREFERENCIAMENTO:
 - SISTEMA DE REFERÊNCIA: UNIVERSAL TRANSVERSA DE MERCATOR – UTM;
 - ZONA UTM: ZONA 23 SUL;
 - DATUM DE REFERÊNCIA HORIZONTAL: SIRGAS 2000;
 - DATUM DE REFERÊNCIA VERTICAL: RASTREAMENTO GEODÉSICO;
 - EQUIPAMENTO UTILIZADO: PAR DE ANTENAS GNSS DE DUPLA FREQUÊNCIA E RTK DA MARCA STONEX, MODELOS S800 E S800A EM CONJUNTO COM LEVANTAMENTO UTILIZANDO DRONE DJI MAVIC PRO;
- AS COTAS APRESENTADAS REFEREM-SE A ELEVAÇÕES ORTOMÉTRICAS, CALCULADAS PELO MODELO MAPGEO 2015 (IBGE).
- PONTO DE REFERÊNCIA:
 - TIPO: MARCO DE PARAFUSO;
 - COORDENADAS (ÉPOCA 2000.4):
 - LATITUDE: 7.539.088,933 m;
 - LONGITUDE: 426.750,104 m;
 - ALTITUDE ORTOMÉTRICA: 821,42 m;

LEGENDA:

- LIMITE DA VIA

—

 ALINHAMENTO PREDIAL

—

 VIA NÃO PAVIMENTADA

—

 CANALETA

—

 CURSO D'ÁGUA

—

 LOTES

 CERCA

—

 REDE EXISTENTE
- CAIXA DE DRENAGEM

●

 POÇO DE VISITA

○

 POSTE

△

 BASE

■

 VEGETAÇÃO

■

 EDIFICAÇÕES

100
XXX
888.88

 NUMERO
DESCRIÇÃO
COTA

—

 CURVAS DE NÍVEL

MARCO TOPOGRÁFICO DE REFERÊNCIA:
SEM ESCALA



TABELA DE COORDENADAS				
PONTO	DESCRIÇÃO	ELEV.	NORTE	LESTE
01	BASE	821.42	7.539.088,933	426.750,104
02	M1	821.52	7.539.125,864	426.775,153

REV. 00		14/05/24		EMISSÃO INICIAL	
REVISÃO: DATA :		DESCRIÇÃO:		RESP.:	
CLIENTE					
 PREFEITURA SANTA RITA DO SAPUCAÍ- MG					
 Rua Cel. Joaquim Francisco, nº 341, Bairro Varginha CEP: 37501-052 - Itajubá / MG Tel: (35) 2143-9087 www.dacengenharia.com.br			COORDENAÇÃO		
			ALOÍSIO CAETANO FERREIRA		
			RESPONSÁVEL TÉCNICO E AUTOR		
			ENG. CIVIL FLÁVIA BARBOSA CREA MG-187.842/D		
EMPREENDIMENTO					
CONSTRUÇÃO DO TERMINAL RODOVIÁRIO DE SANTA RITA DO SAPUCAÍ					
ENDEREÇO			DISCIPLINA		
RUA PROJETADA, S/N - BAIRRO FAMÍLIA ANDRADE			TOPOGRAFIA		
SANTA RITA DO SAPUCAÍ - MINAS GERAIS			FASE DO PROJETO		
ASSUNTO			EXECUTIVO		
LEVANTAMENTO PLANIALTIMÉTRICO TOPOGRAFICO CADASTRAL			FOLHA Nº.		
TABELA DE COORDENADAS			ÚNICA		
DATA INICIAL	ESCALA	REVISÃO	ARQUIVO		
14/05/2024	INDICADA	R00	DAC-PMSRS-TRO-PE-TOF-R00.DWG		