



PROJETO ARQUITETÔNICO DO TERMINAL RODOVIÁRIO DE SANTA RITA DO SAPUCAÍ
ESCALA INDICADA

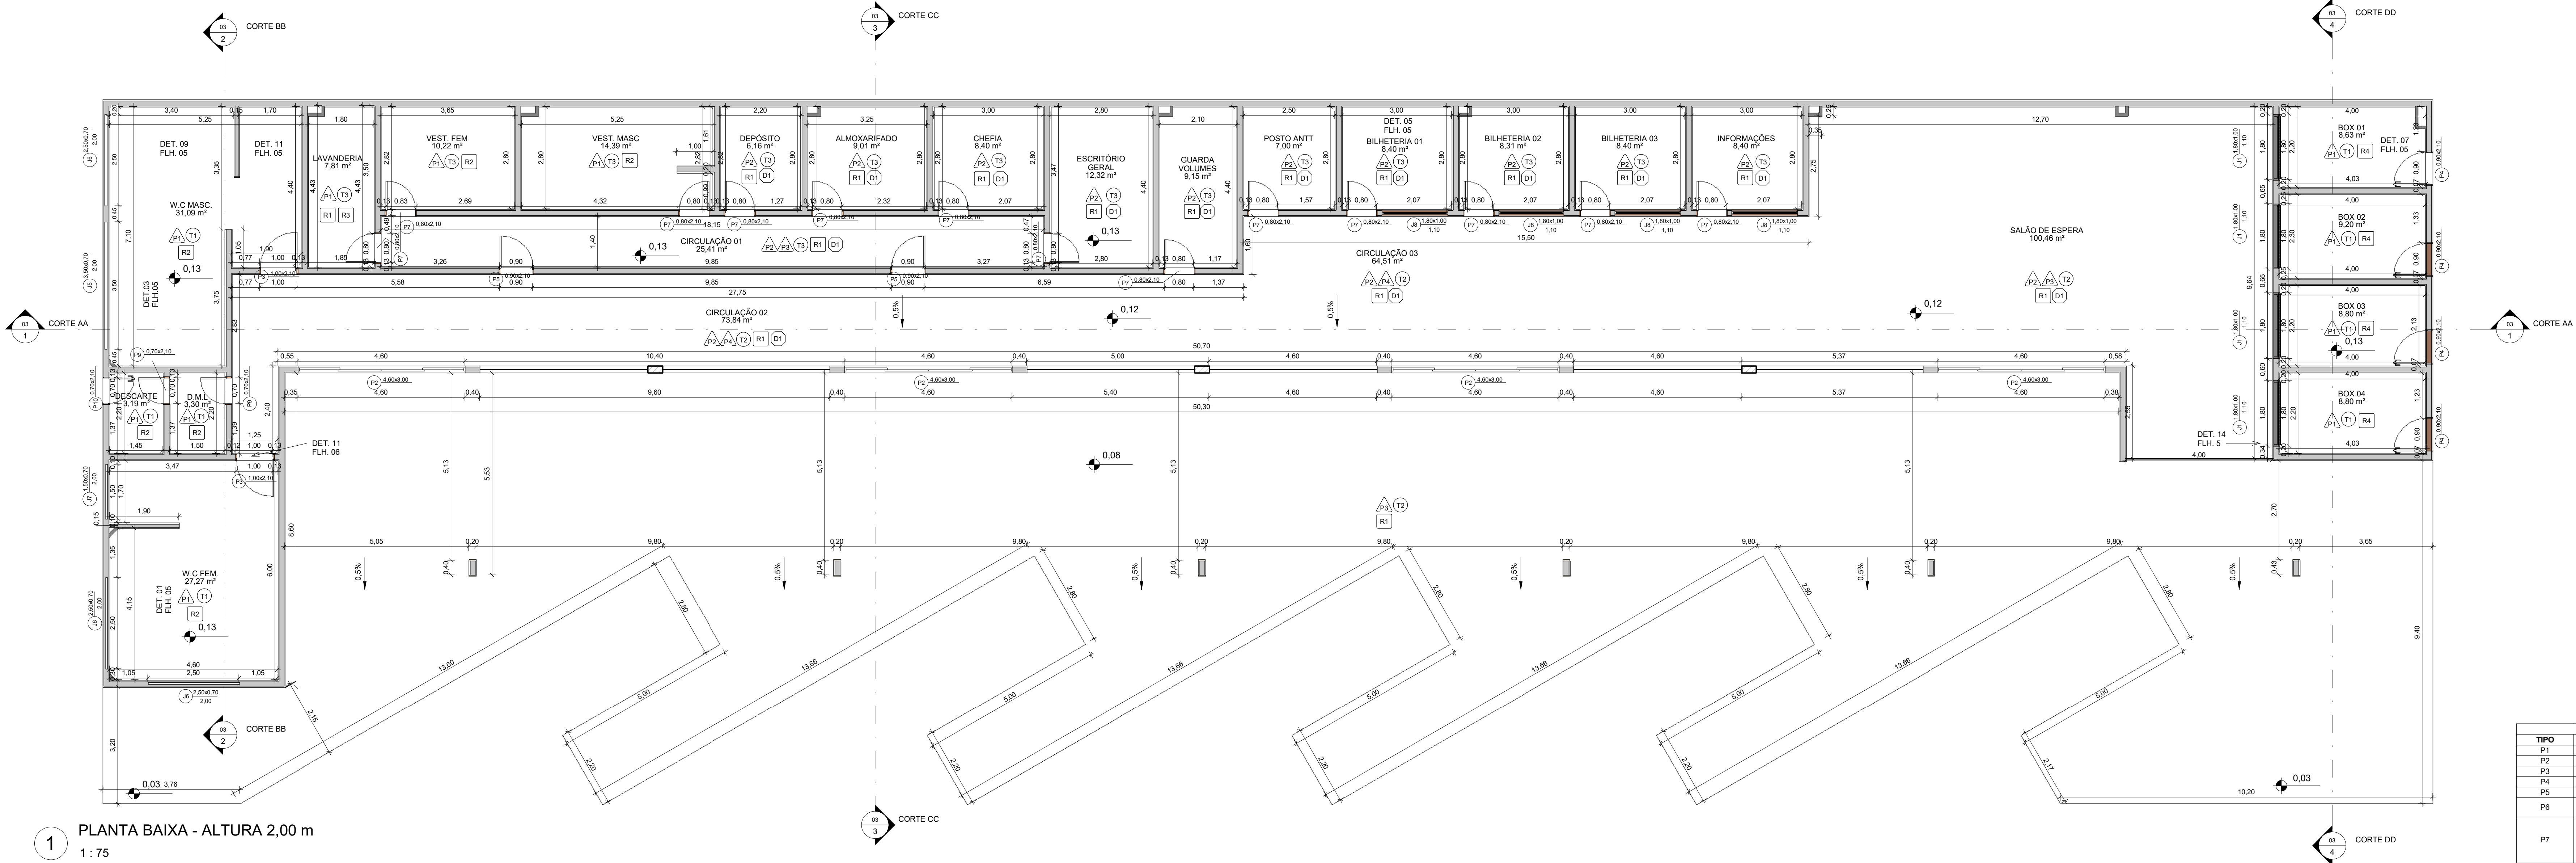

1 PLANTA BAIXA - ALTURA 2,00 m
1 : 75

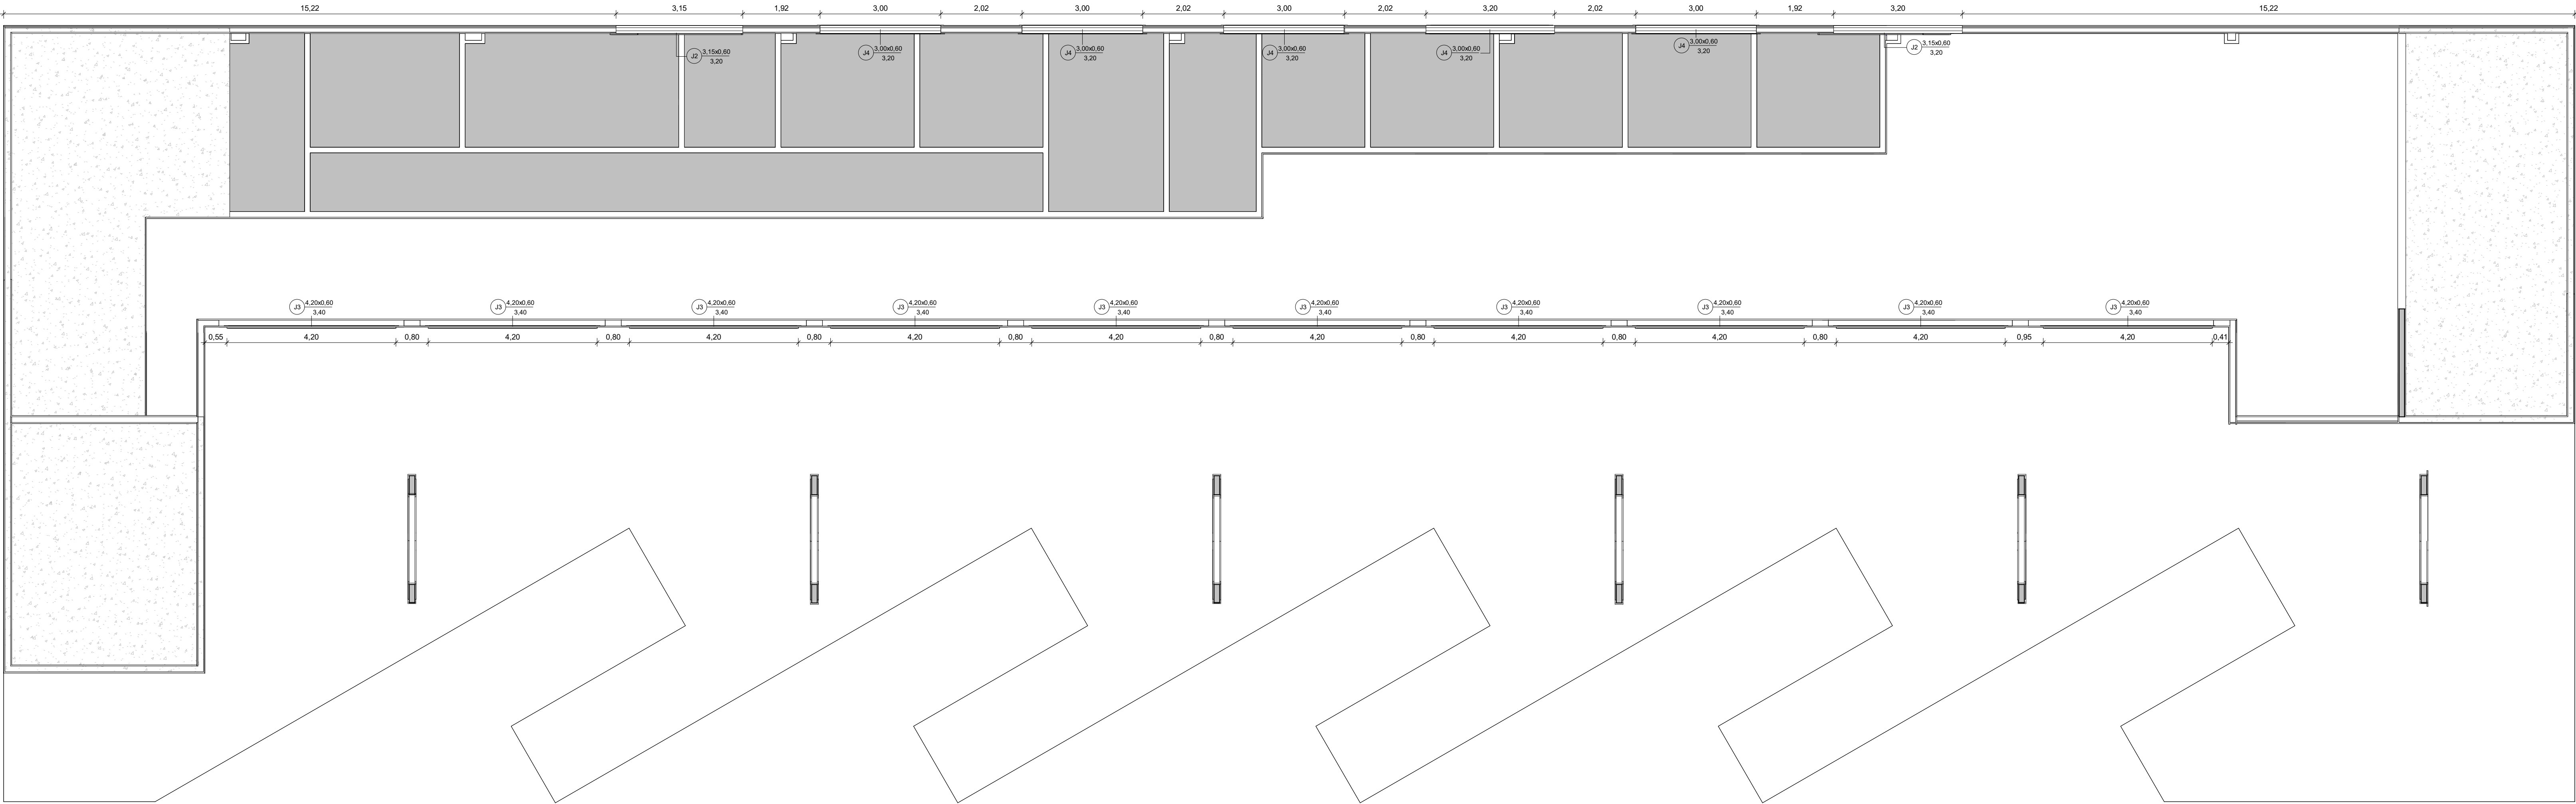

2 PLANTA BAIXA - ALTURA 3,25 m
1 : 75

QUADRO DE ESPECIFICAÇÃO DE ACABAMENTO	
PAREDE	▢
TETO	△
RODAPE	○

PISO	P1 PISO PORCELANATO 60 x 60 CM, PEI 5, COR BRANCO GELO
P2	PISO CIMENTADO, MODULAÇÃO 200 x 200 CM E PINTURA EPOXI
P3	PISO CIMENTADO, MODULAÇÃO 200 x 200 CM E PINTURA ACRILICA
P4	PISO PODOTÁTIL ALERTA E DIRECIONAL
TETO	T1 GESSO DESEMPENADO COM PINTURA EM TINTA ACRILICA PREMIUM BRANCO GELO
T2	FORRO EM PVC, COR BRANCO
T3	FORRO EM FIBRA MINERAL, COR BRANCO
PAREDE INTERNA	R1 TEXTURA CIMENTO QUEIMADO SOBRE MASSA ÚNICA
R2	CERÂMICA 30 x 40 CM, COR BRANCO, DO PISO ATÉ O TETO
R3	CERÂMICA 30 x 40 CM, COR BRANCO, DO PISO ATÉ H = 1,80 M
R4	CERÂMICA 20 x 20 CM, COR BRANCO, DO PISO ATÉ O TETO
RODAPE	D1 RODAPÊ DE POLIESTIRENO, H = 10 CM

QUADRO DE ÁREAS	
DESCRIÇÃO	ÁREA
ÁREA DE MATRÍCULA	15 030,00 m²
ÁREA A CONSTRUIR	1 278,00 m²

QUADRO DE PORTAS					
TIPO	LARGURA	ALTURA	QUANT.	MODELO	AMBIENTES
P1	0,80	0,80	2	ALÇAPÃO DE ABRIR EM ALUMÍNIO	CIRCULAÇÃO 02 E BOX 04
P2	4,60	3,00	4	PORTA DE VIDRO 4 FOLHAS DE CORRER	CIRCULAÇÃO 03, CIRCULAÇÃO 03 E SALÃO DE ESPERA
P3	1,00	2,10	2	PORTA DE MADEIRA FOLHA ÚNICA DE ABRIR	W.C. MASC. E W.C. FEM.
P4	0,80	2,10	4	PORTA DE ALUMÍNIO FOLHA ÚNICA DE ABRIR	BOX 01, BOX 02, BOX 03 E BOX 04
P5	0,80	2,10	2	PORTA DE MADEIRA FOLHA ÚNICA DE ABRIR	CIRCULAÇÃO 01
P6	0,80	1,80	2	PORTA DE DIVISÓRIA DE ALUMÍNIO COM BARRAS	W.C. MASC. E W.C. FEM.
P7	0,80	2,10	13	PORTA DE MADEIRA FOLHA ÚNICA DE ABRIR	LAVANDERIA, VEST. FEM, VEST. MASC, DEPOSITO, ALMOXARIFADO, CHEFIA, ESCRITÓRIO GERAL, GUARDA VOLUMES, POSTO ANT. BILHETERIA 01, BILHETERIA 02, BILHETERIA 03, INFORMAÇÕES
P8	0,80	1,80	11	PORTA DE DIVISÓRIA DE ALUMÍNIO	W.C. MASC., W.C. FEM., VEST. FEM E VEST. MASC.
P9	0,70	2,10	2	PORTA DE MADEIRA FOLHA ÚNICA DE ABRIR	DESCARTE E D.M.L.
P10	0,70	2,10	1	PORTA DE ALUMÍNIO FOLHA ÚNICA DE ABRIR	DESCARTE

QUADRO DE JANELAS						
TIPO	LARGURA	ALTURA	PEITORIL	QUANT.	MODELO	AMBIENTES
J1	1,80	1,00	1,10	4	JANELA DE AÇO FOLHA ÚNICA - ABERTURA DE ENROLAR	BOX 1, BOX 2, BOX 3 E BOX 4
J2	3,15	0,60	3,30	2	JANELA VENEZIANA	FACHADA
J3	4,20	0,60	3,40	10	JANELA DE VIDRO FOLHA ÚNICA - FIXA	FACHADA
J4	3,00	0,60	3,30	5	JANELA VENEZIANA	FACHADA
J5	3,50	0,70	2,00	1	JANELA DE ALUMÍNIO 5 FOLHAS ABERTURA MAXIMAR	W/C MASCULINO
J6	2,50	0,70	2,00	3	JANELA DE ALUMÍNIO 3 FOLHAS ABERTURA MAXIMAR	W/C MASCULINO E FEMININO
J7	1,50	0,70	2,00	1	JANELA DE ALUMÍNIO 2 FOLHAS ABERTURA MAXIMAR	W/C FEMININO
J8	1,80	1,00	1,10	4	JANELA DE VIDRO FOLHA ÚNICA - FIXA	BILHETERIA 1, BILHETERIA 2, BILHETERIA 3 E INFORMAÇÕES

NOTAS:
- MEDIDAS E NÍVEIS EM METROS;
- VERIFICAR DETALHES CONSTRUTIVOS PERTINENTES NO MEMORIAL DESCRITIVO;
- AS ALTERAÇÕES NESTE PROJETO SOMENTE COM AUTORIZAÇÃO EXPRESSA DA FISCALIZAÇÃO E DA EMPRESA PROJETISTA.

REFERÊNCIAS:
- PLANILHA DE QUANTITATIVOS;
- MEMORIAL DESCRITIVO E ESPECIFICAÇÕES TÉCNICAS.

REV. 00	14/05/24	EMISSÃO INICIAL	DAC
REVISÃO	DATA	DESCRIÇÃO	RESP.
		COORDENAÇÃO ALBINO CAETANO FERREIRA	
		PROJETO ENG. CIVIL FLÁVIA BARBOSA CREIA MG-187.842/D	
PROJETO RUA CEL. JOAQUIM FRANCISCO, Nº 341, Bairro Varigheira CEP: 37501-002 - Itaguai/MG Tel: (35) 98414-5841 www.dacengenharia.com.br			
CONSTRUÇÃO DO TERMINAL RODOVIÁRIO DE SANTA RITA DO SAPUCAÍ			
DISCIPLINA ARQUITETÔNICO		FASE DO PROJETO EXECUTIVO	
FOLHA Nº 01/09		FOLHA Nº	
DATA INICIAL 14/05/2024			
ENCARGO INDICADA			
REVISÃO REV.00			
APROVADO DAC-PMRS-ROD-PE-ARQ-R00			