
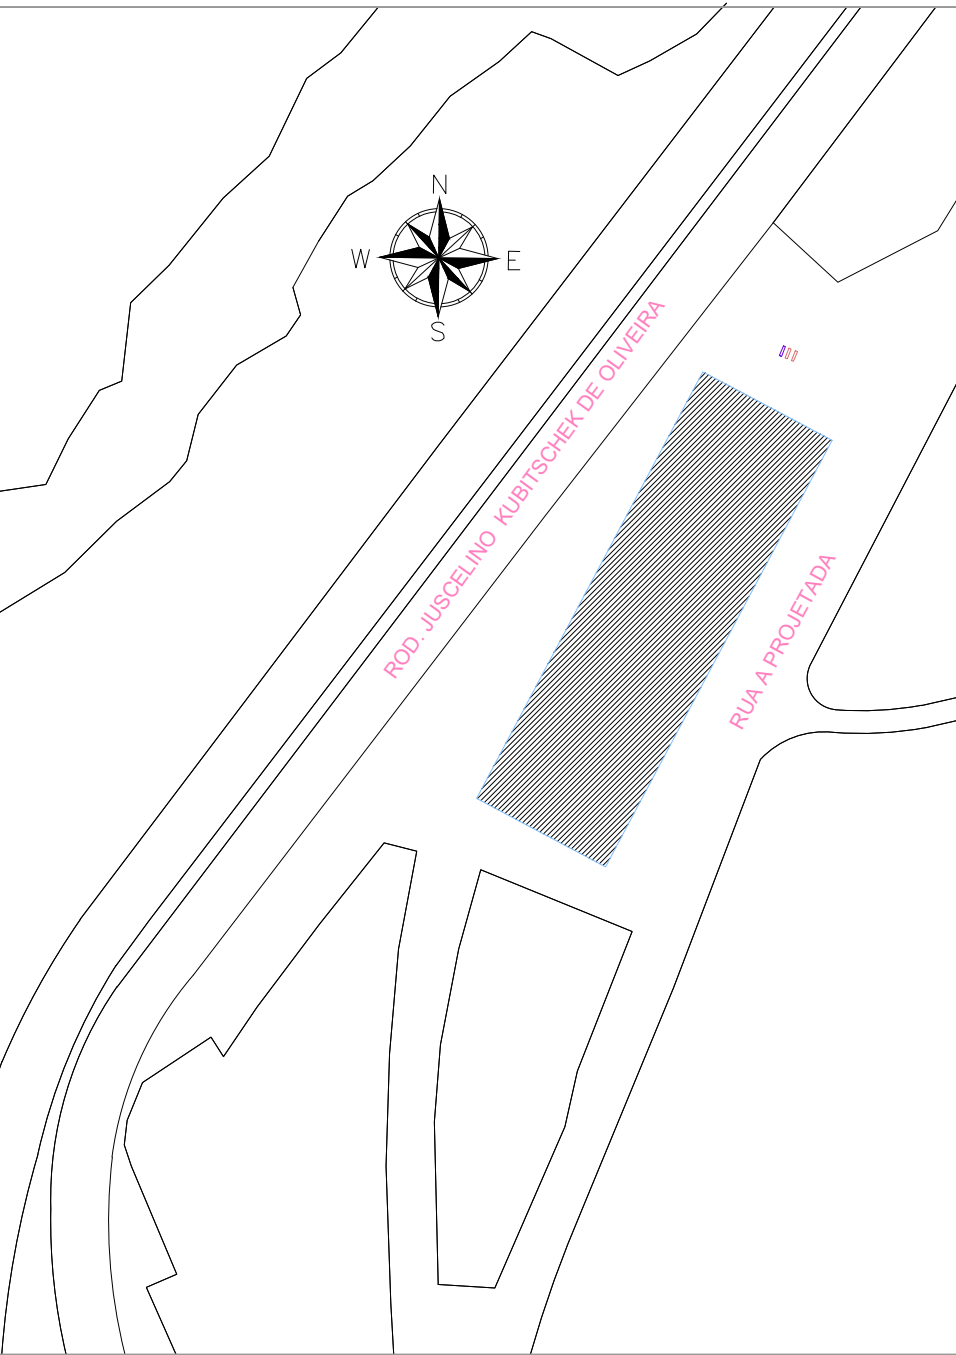
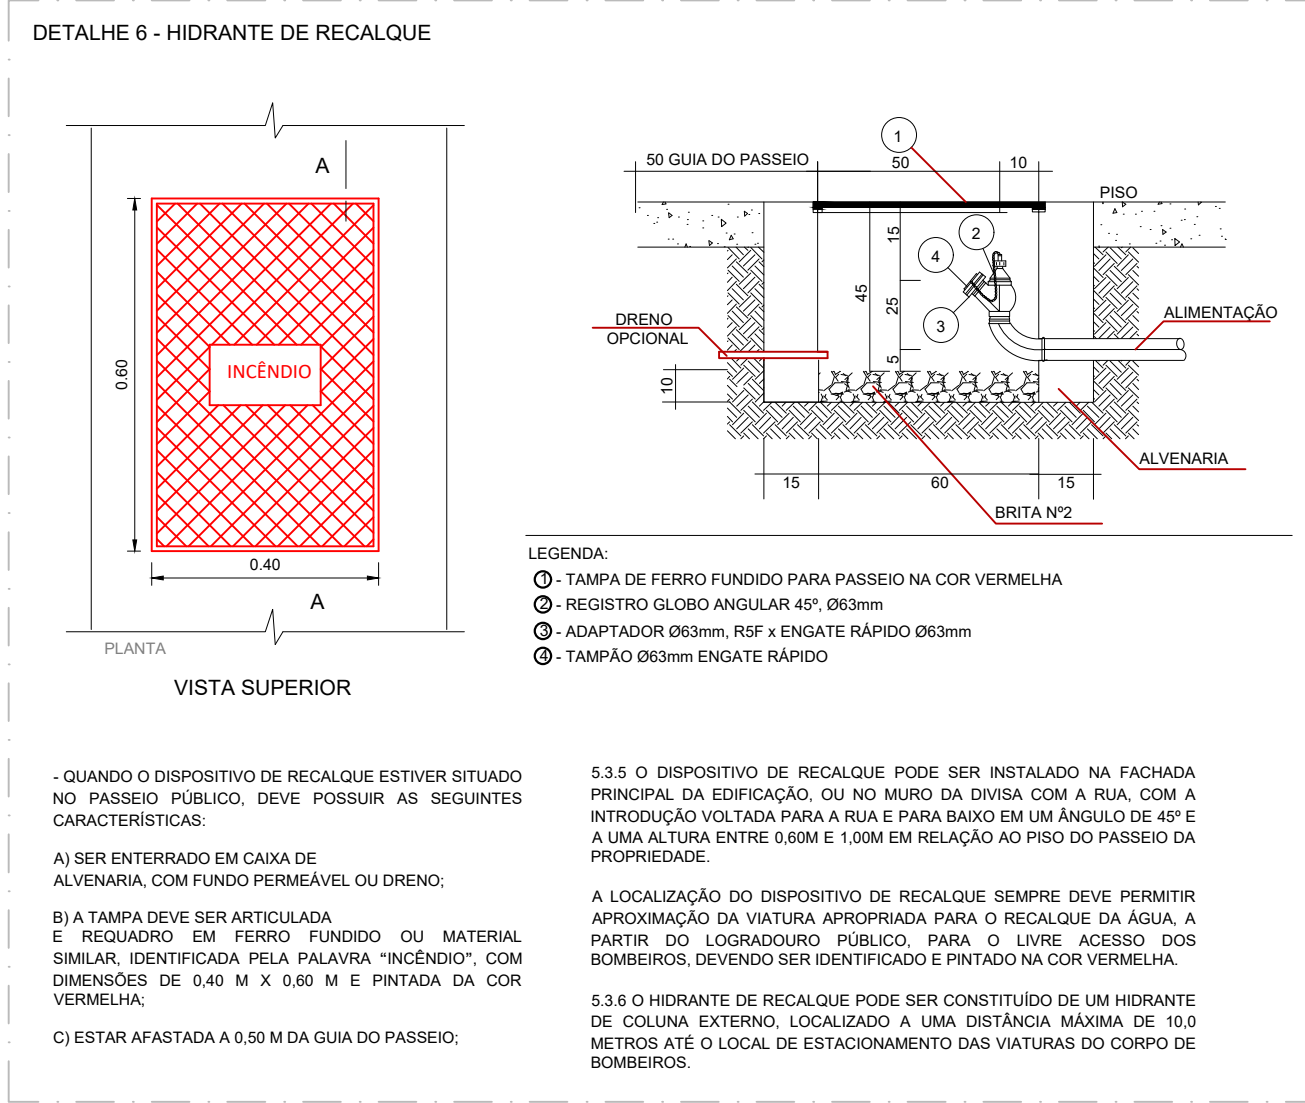



PROJETO DE PREVENÇÃO E COMBATE A INCÊNDIO DO TERMINAL RODOVIÁRIO DE SANTA RITA DO SAPUCAÍ

ESCALA INDICADA

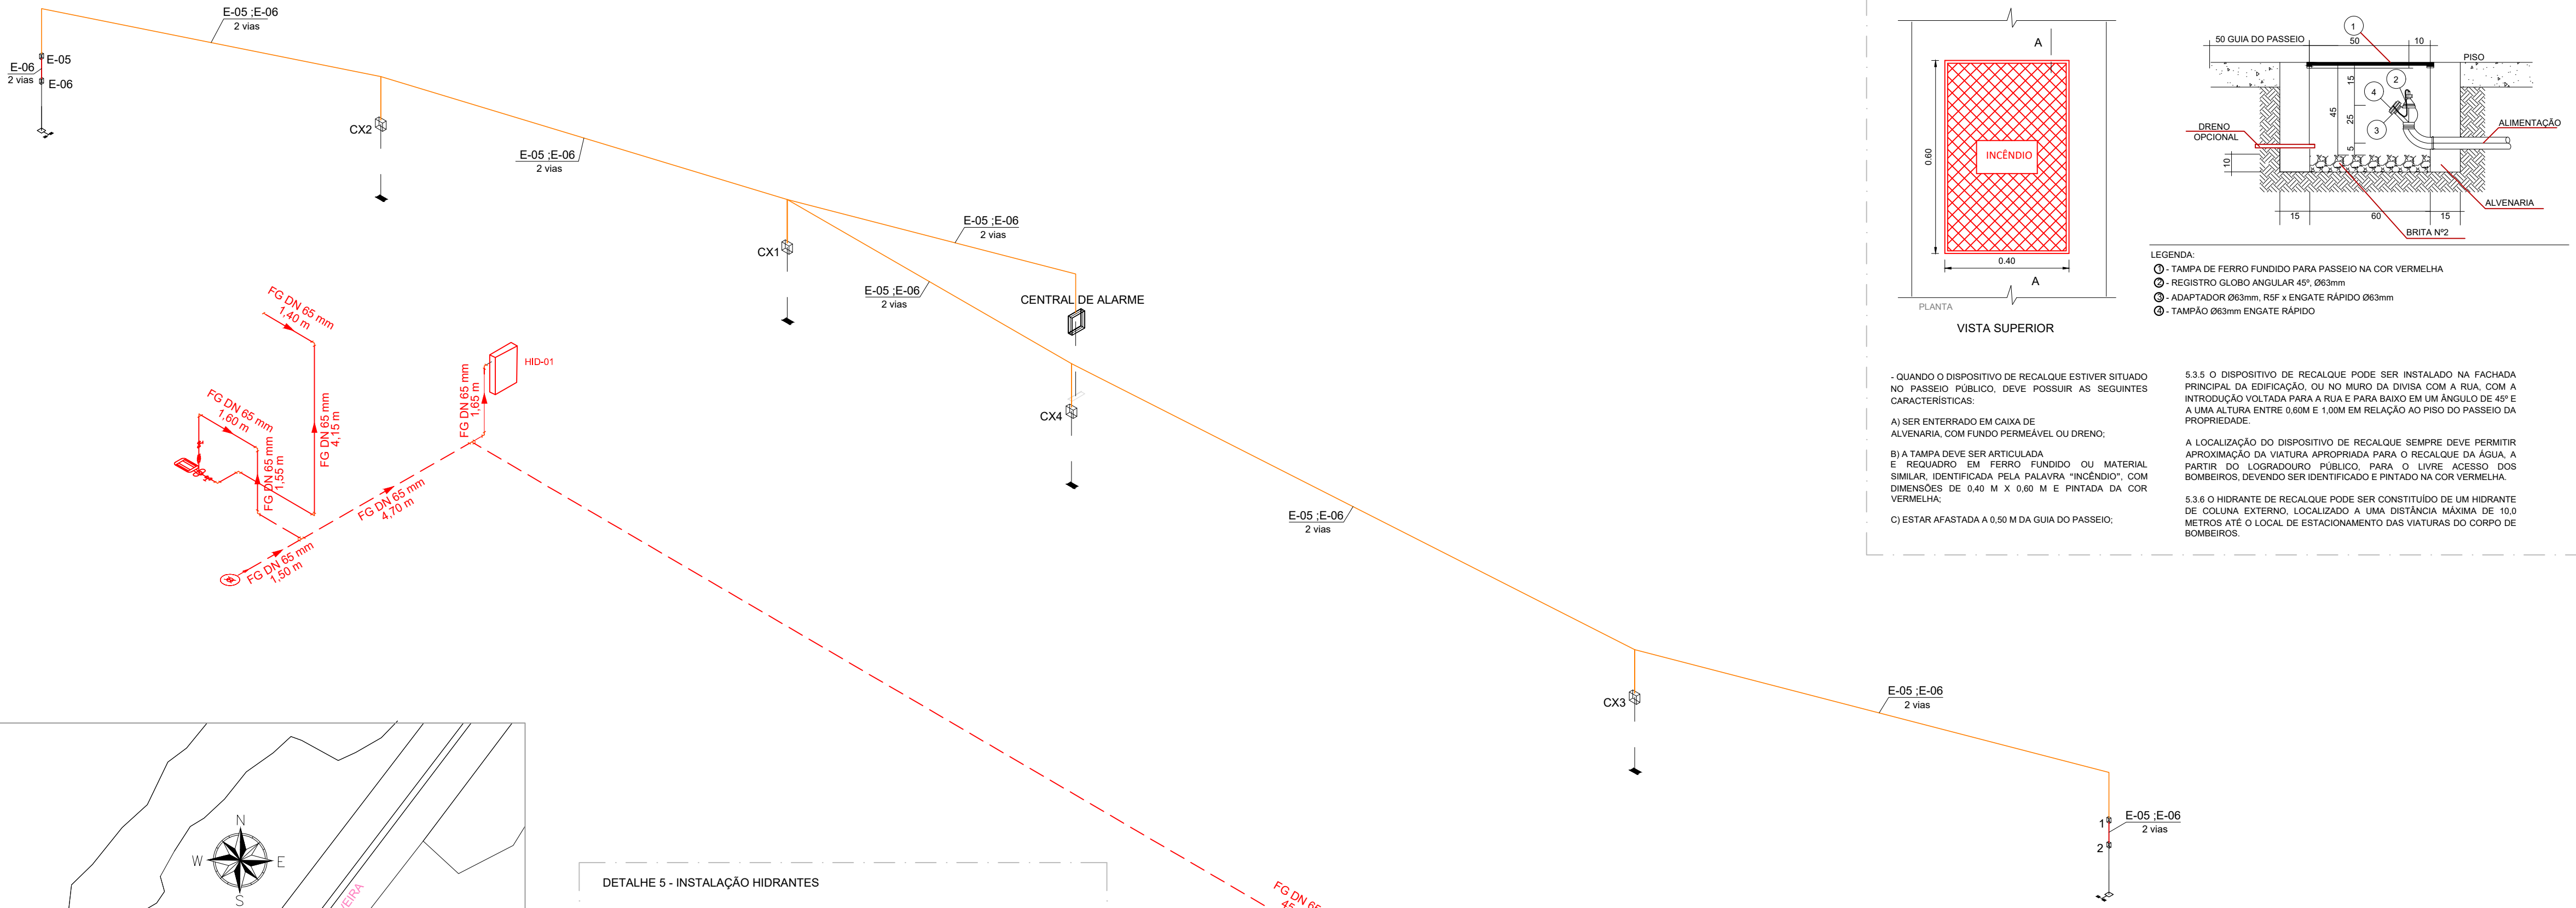

SITUAÇÃO

Escala: 1:1000

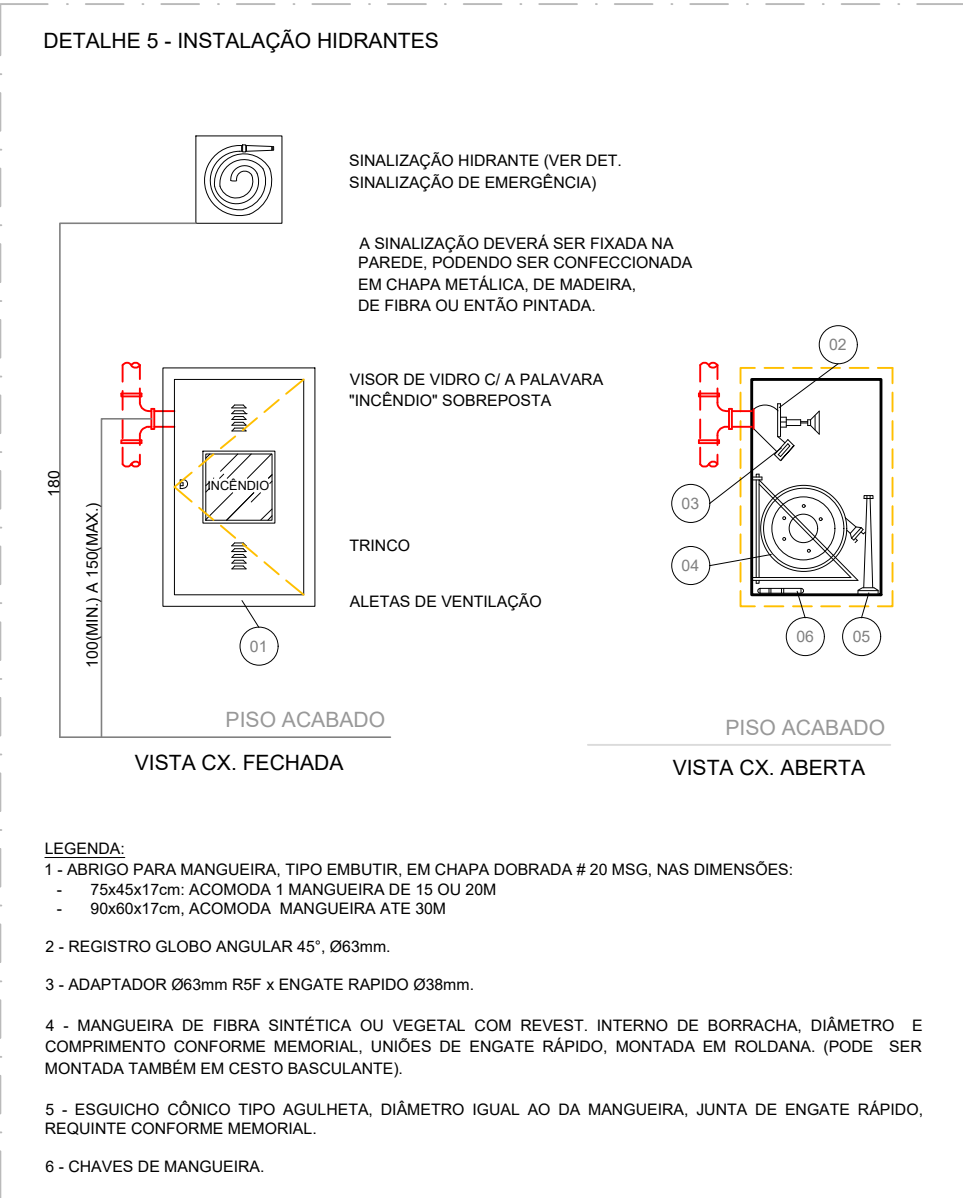

QUADRO RESUMO REDE DE HIDRANTES	
HIDRANTE	MANGUEIRA
HID-01	2x15=30 m
HID-02	2x15=30 m

INFORMAÇÃO DA REDE DE HIDRANTES	
HIDRANTES	MANGUEIRAS
	DIÂMETRO = 40 mm
	COMPRIMENTO = 2x15=30 m
	ESGUICHO REGULÁVEL
	DIÂMETRO = 40 mm
TUBULAÇÃO	DIÂMETRO = 65 mm
	RESERVA DE INCÊNDIO
	Ri = 10 m³
BOMBA	PRINCIPAL = 3 cv

ISOMÉTRICO ALARME

Escala: 1:100

ISOMÉTRICO HIDRANTES

Escala: 1:100

NOTAS

- MEDIDAS EM METROS;
- VERIFICAR DETALHES PARA INSTALAÇÃO DOS ELEMENTOS DE SEGURANÇA;
- ALTERAÇÕES NESTE PROJETO SOMENTE COM AUTORIZAÇÃO EXPRESSA DA FISCALIZAÇÃO E DA EMPRESA PROJETISTA;

REFERÊNCIAS:

- PLANILHA DE QUANTITATIVOS;
- MEMORIAL DESCRITIVO E ESPECIFICAÇÕES TÉCNICAS.

REV. 00 14/05/24 EMISSÃO INICIAL		DAC
REVISÃO: DATA : DESCRIÇÃO:		RESP.:
CLIENTE		
PROJETO		COORDENAÇÃO
		ALOÍSIO CAETANO FERREIRA
Rua Cel. Joaquim Francisco, nº 341, Bairro Varginha CEP: 37501-052 - Itajubá / MG Tel: (35) 2143-9087 www.dacengenharia.com.br		RESPONSÁVEL TÉCNICO E AUTOR
		ENG. CIVIL FLÁVIA BARBOSA CREA MG-187.842/D
EMPREENDIMENTO		
CONSTRUÇÃO DO TERMINAL RODOVIÁRIO DE SANTA RITA DO SAPUCAÍ		
ENDERECO		DISCIPLINA
RUA PROJETADA, S/N - BAIRRO FAMÍLIA ANDRADE SANTA RITA DO SAPUCAÍ - MINAS GERAIS		INCÊNDIO
ASSUNTO		FASE DO PROJETO
ISOMÉTRICO - HIDRANTES ISOMÉTRICO - ALARME DETALHES E TABELAS		EXECUTIVO
		FOLHA Nº
		02/02
DATA INICIAL	ESCALA	REVISÃO
14/05/2024	INDICADA	R00
		ARQUIVO
		DAC-PMSRS-TRO-PE-INC-R00.DWG