


PROJETO DE INSTALAÇÕES HIDRÁULICAS - CONSTRUÇÃO DO TERMINAL RODOVIÁRIO DE SANTA RITA DO SAPUCAÍ

ESCALA INDICADA

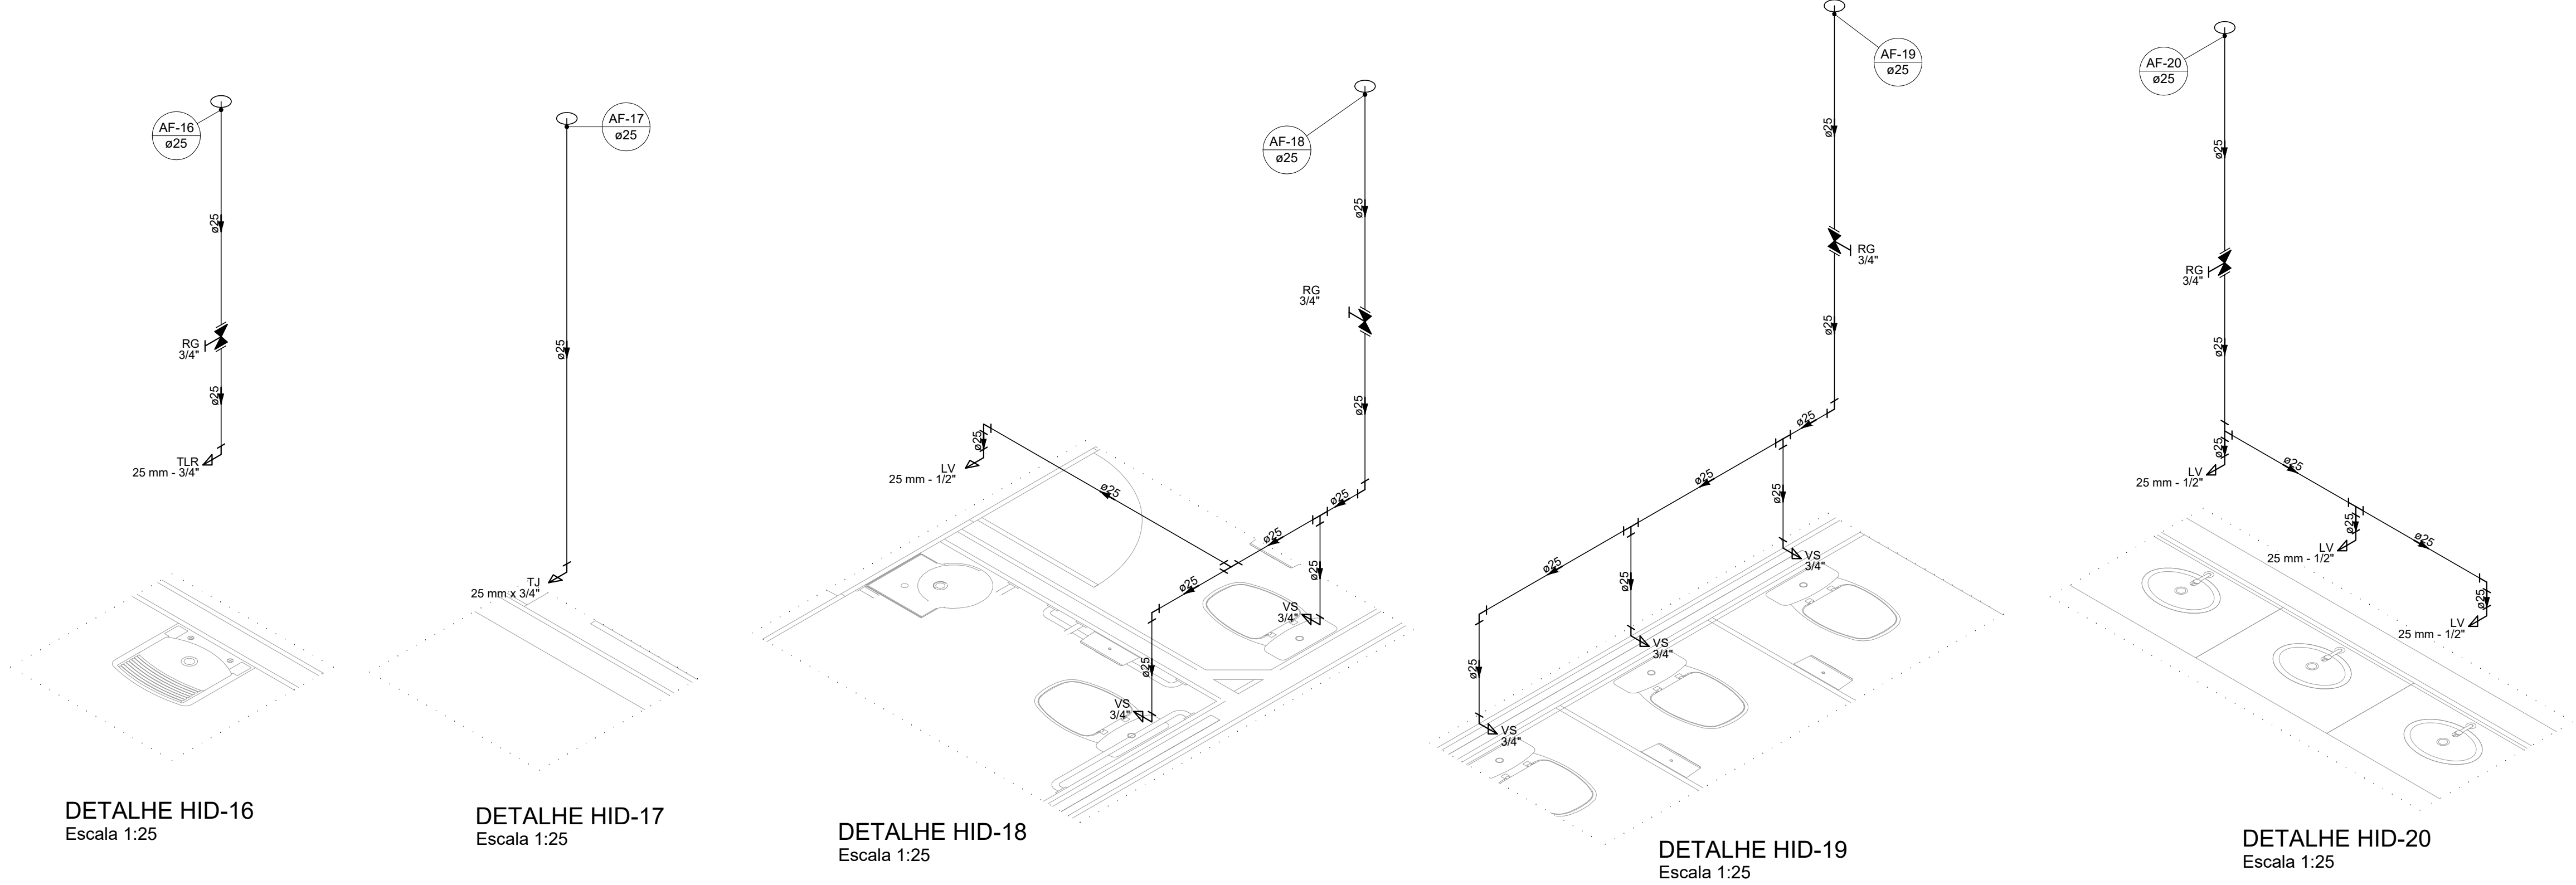


ALTURA DOS PONTOS DE ÁGUA		
SIGLA	ITEM	ALTURA
BE	BEBEDOURO	90 CM
CH	CHUVEIRO	210 CM
LV	LAVATÓRIO	60 CM
MIC	MICTÓRIO	100 CM
PIA	PIA	65 CM
PA	PURIFICADOR DE ÁGUA	130 CM
TLR	TANQUE	110 CM
TJ	TORNEIRA DE JARDIM	50 CM
VS	VASO SANITÁRIO	15 CM
RG	REGISTRO DE GAVETA ALTO	180 CM
RP	REGISTRO DE PRESSÃO	110 CM
---	RAMAL DE ÁGUA FRIA	80 CM *

(*) EXCETO ONDE INDICADO EM PLANTA

Legenda das indicações - TERREO	
HIDRÔMETRO	Hidrômetro - cavalete 3/4"
BE	Bebedouro com joelho de 90° - 25 mm - 1/2"
CH	Chuveiro - 25mm x 3/4"
LV	Lavatório com joelho de 90° - 25 mm - 1/2"
MIC	Mictório s/sifão, c/Vaiv. Descarga p/mic.com joelho de 90° - 25 mm - 1/2"
PIA	Pia de cozinha com joelho de 90° - 25 mm - 3/4"
PA	Purificador de água com Te de 90 - 25mm - 3/4"
RP	Registro de Pressão com PVC soldável - 25 mm - 3/4"
RG	Registro de gaveta c/canopla cromada c/PVC soldável - 3/4"
TLR	Tanque de lavar com joelho de 90° - 25 mm - 3/4"
TJ	Torneira de Jardim com joelho 90° - 25 mm x 3/4"
VS	Vaso sanitário com caixa acoplada - 3/4"

NOTAS:

1. TODOS OS TUBOS E CONEXÕES DA REDE DE ÁGUA FRIA SERÃO EM PVC RÍGIDO SOLDÁVEL CLASSE 15;
2. TODA FURAÇÃO DOS RESERVATÓRIOS PARA A PASSAGEM DOS TUBOS DEVERÁ SER FEITA CONFORME RECOMENDAÇÃO DO FABRICANTE DOS MESMOS, EM ALGUNS CASOS, ADAPTAÇÕES PODEM SER NECESSÁRIAS ÀS INDICAÇÕES DESTES PROJETO;
3. OS RESERVATÓRIOS DEVERÃO SER UM RECIPIENTE ESTANQUE QUE POSSUA TAMPA OPACA, FIRMEMENTE PRESA NA SUA POSIÇÃO, COM VEDAÇÃO QUE IMPEÇA A ENTRADA DE LÍQUIDOS, POEIRAS, INSETOS E OUTROS ANIMAIS NO SEU INTERIOR;
4. OS RESERVATÓRIOS DEVERÃO SER INSTALADOS SOBRE SUPERFÍCIE LISA, NIVELADA, ISENTA DE SUJEIRA E DE MATERIAIS PONTIAGUDOS;
5. PARA FAZER A TRANSIÇÃO ENTRE AS TUBULAÇÕES PLÁSTICAS E AS PEÇAS METÁLICAS DEVE SER UTILIZADO CONEXÕES COM BUCHA DE LATÃO;
6. OS PURIFICADORES NÃO SERÃO CONSIDERADOS NO ORÇAMENTO, SOMENTE DEVERÁ SER PREVISTO O PONTO DE UTILIZAÇÃO.
7. O EXTRAVASOR DEVERÁ SER CONECTADO ACIMA DO FURO DE ALIMENTAÇÃO E DESAGUAR EM LOCAL DE FÁCIL OBSERVAÇÃO.

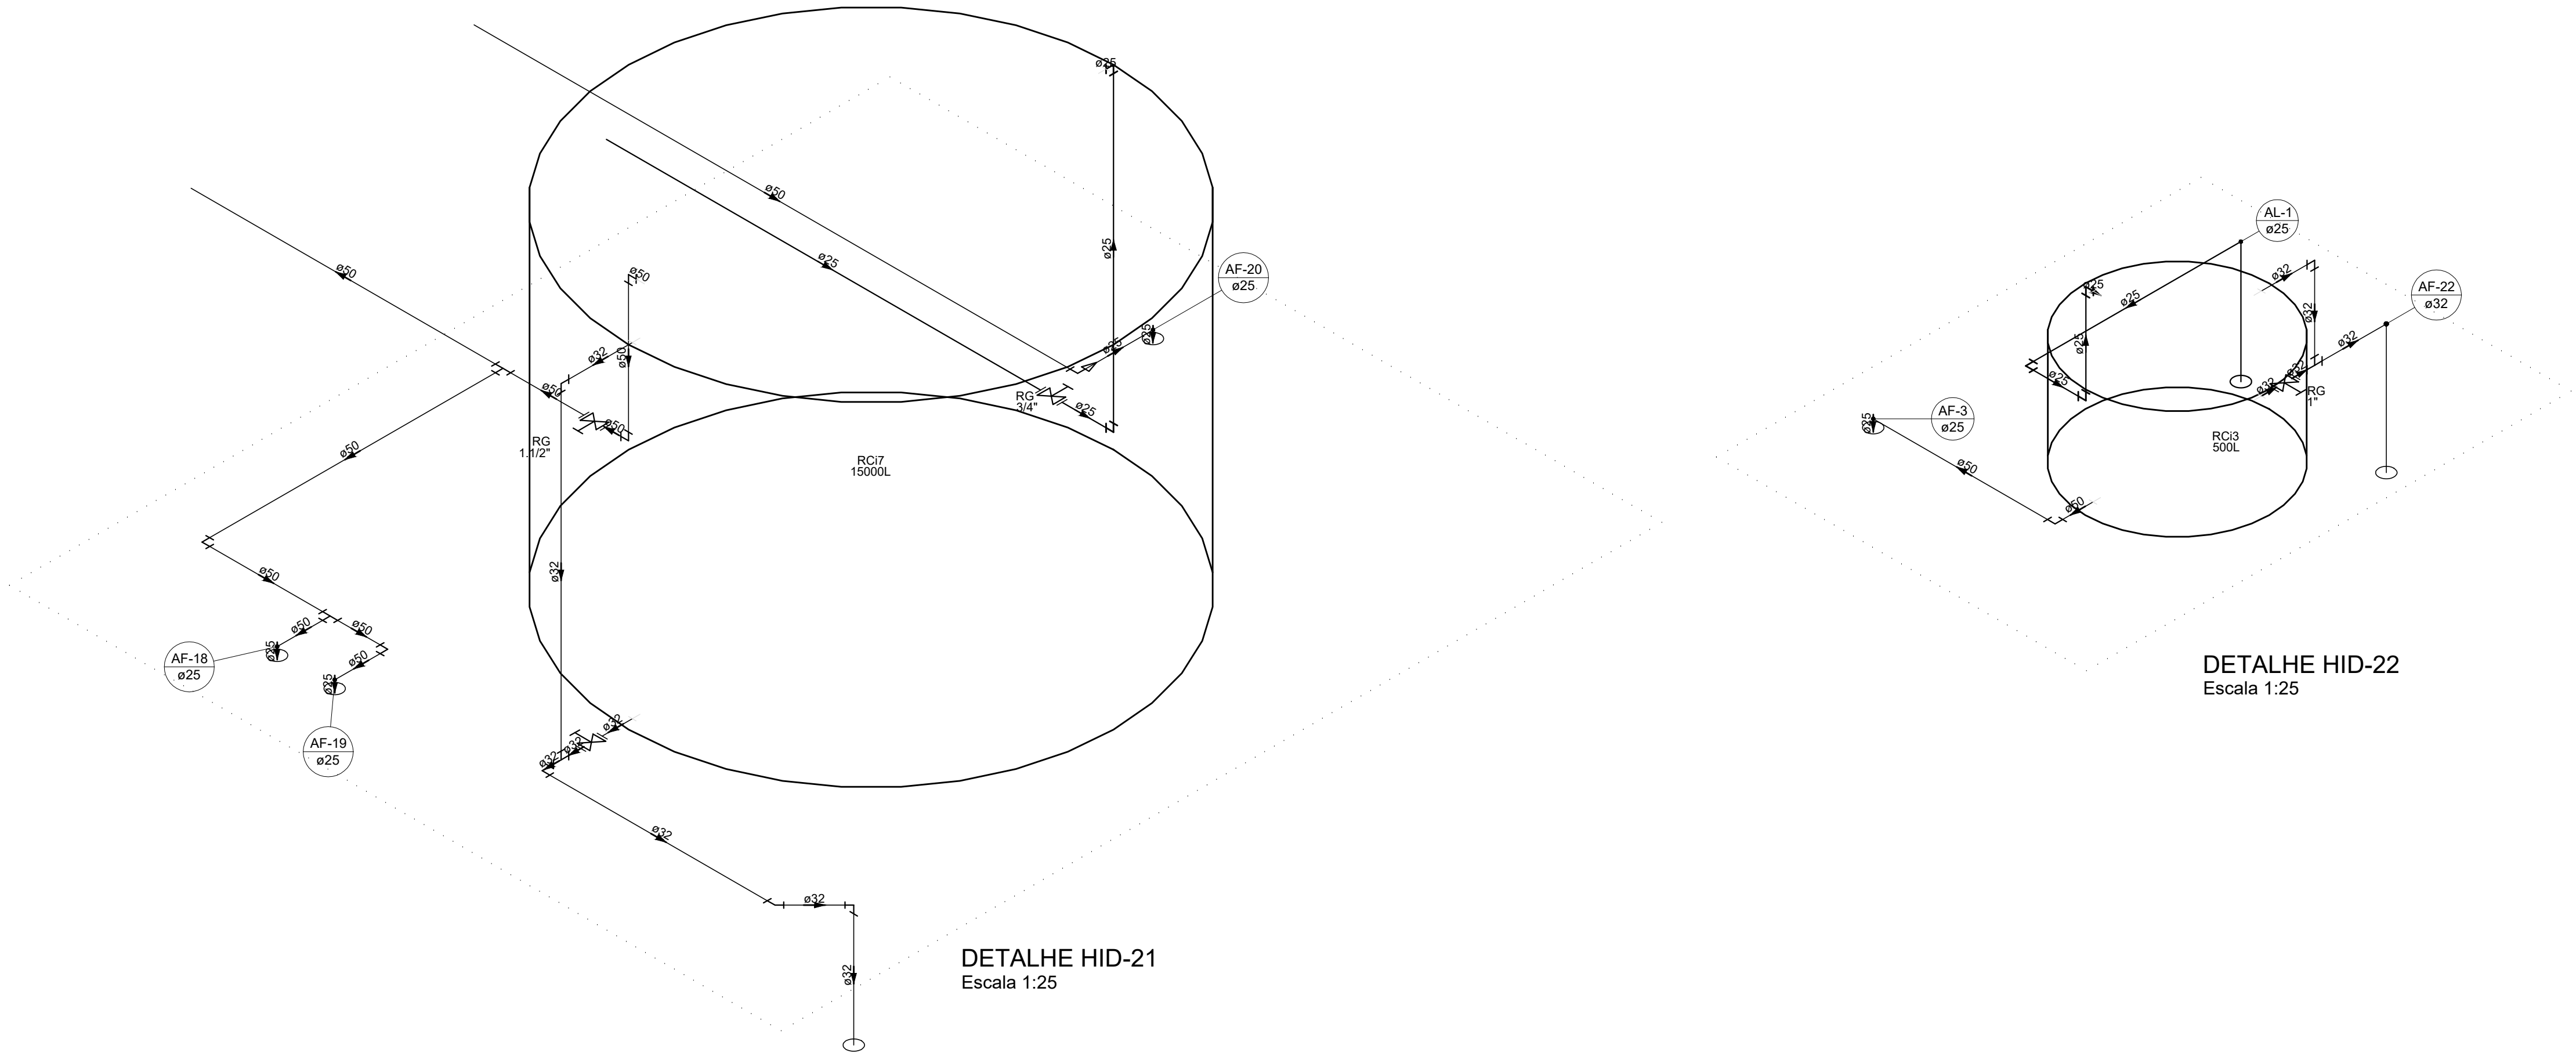

REV. 00	14/05/24	EMISSION INICIAL	DAC		
REVISÃO:	DATA :	DESCRIÇÃO:	RESP.:		
CLIENTE					
PROJETO					
		COORDENAÇÃO			
Rua Cel. Joaquim Francisco, nº 341, Bairro Varginha CEP: 37501-052 - Itajubá / MG Tel: (35) 98414-5841 www.dacengenharia.com.br		ALOÍSIO CAETANO FERREIRA			
RESPONSÁVEL TÉCNICO E AUTOR		ENG. CIVIL FLÁVIA BARBOSA - CREA MG-187.842/D			
EMPREENHIMENTO					
CONSTRUÇÃO DO TERMINAL RODOVIÁRIO DE SANTA RITA DO SAPUCAÍ					
ENDEREÇO		DISCIPLINA			
RUA PROJETADA, S/N - BAIRRO FAMÍLIA ANDRADE SANTA RITA DO SAPUCAÍ - MINAS GERAIS		ÁGUA FRIA			
ASSUNTO		FASE DO PROJETO			
PROJETO DE INSTALAÇÕES HIDRÁULICAS DETALHES		EXECUTIVO			
DATA INICIAL		FOLHA Nº:			
14/05/2024		03/03			
ESCALA	REVISÃO	ARQUIVO			
INDICADA	R00	DAC-PMSRS-TRO-PE-AGF-R00.DWG			