



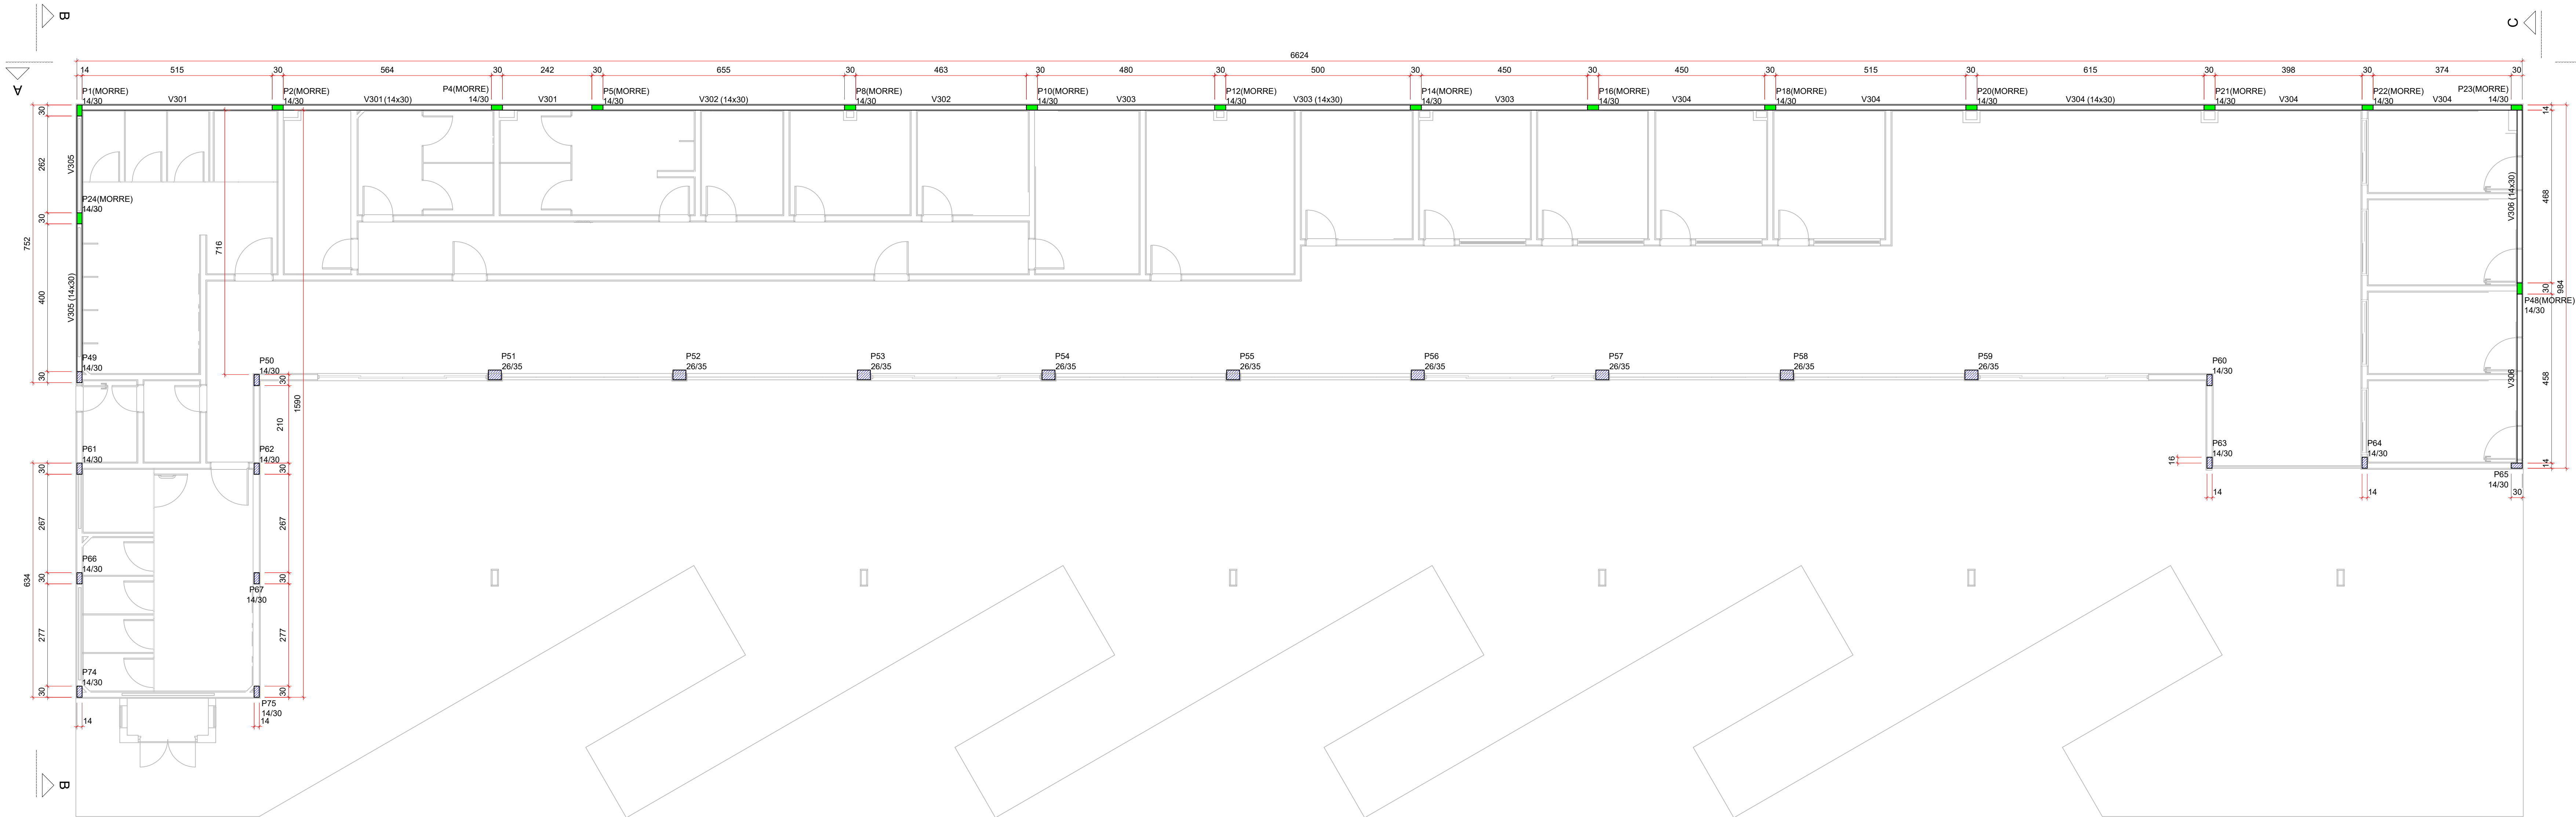


FORMA DO PAVIMENTO COBERTURA 1 (NÍVEL 4.25)

Escala 1:75

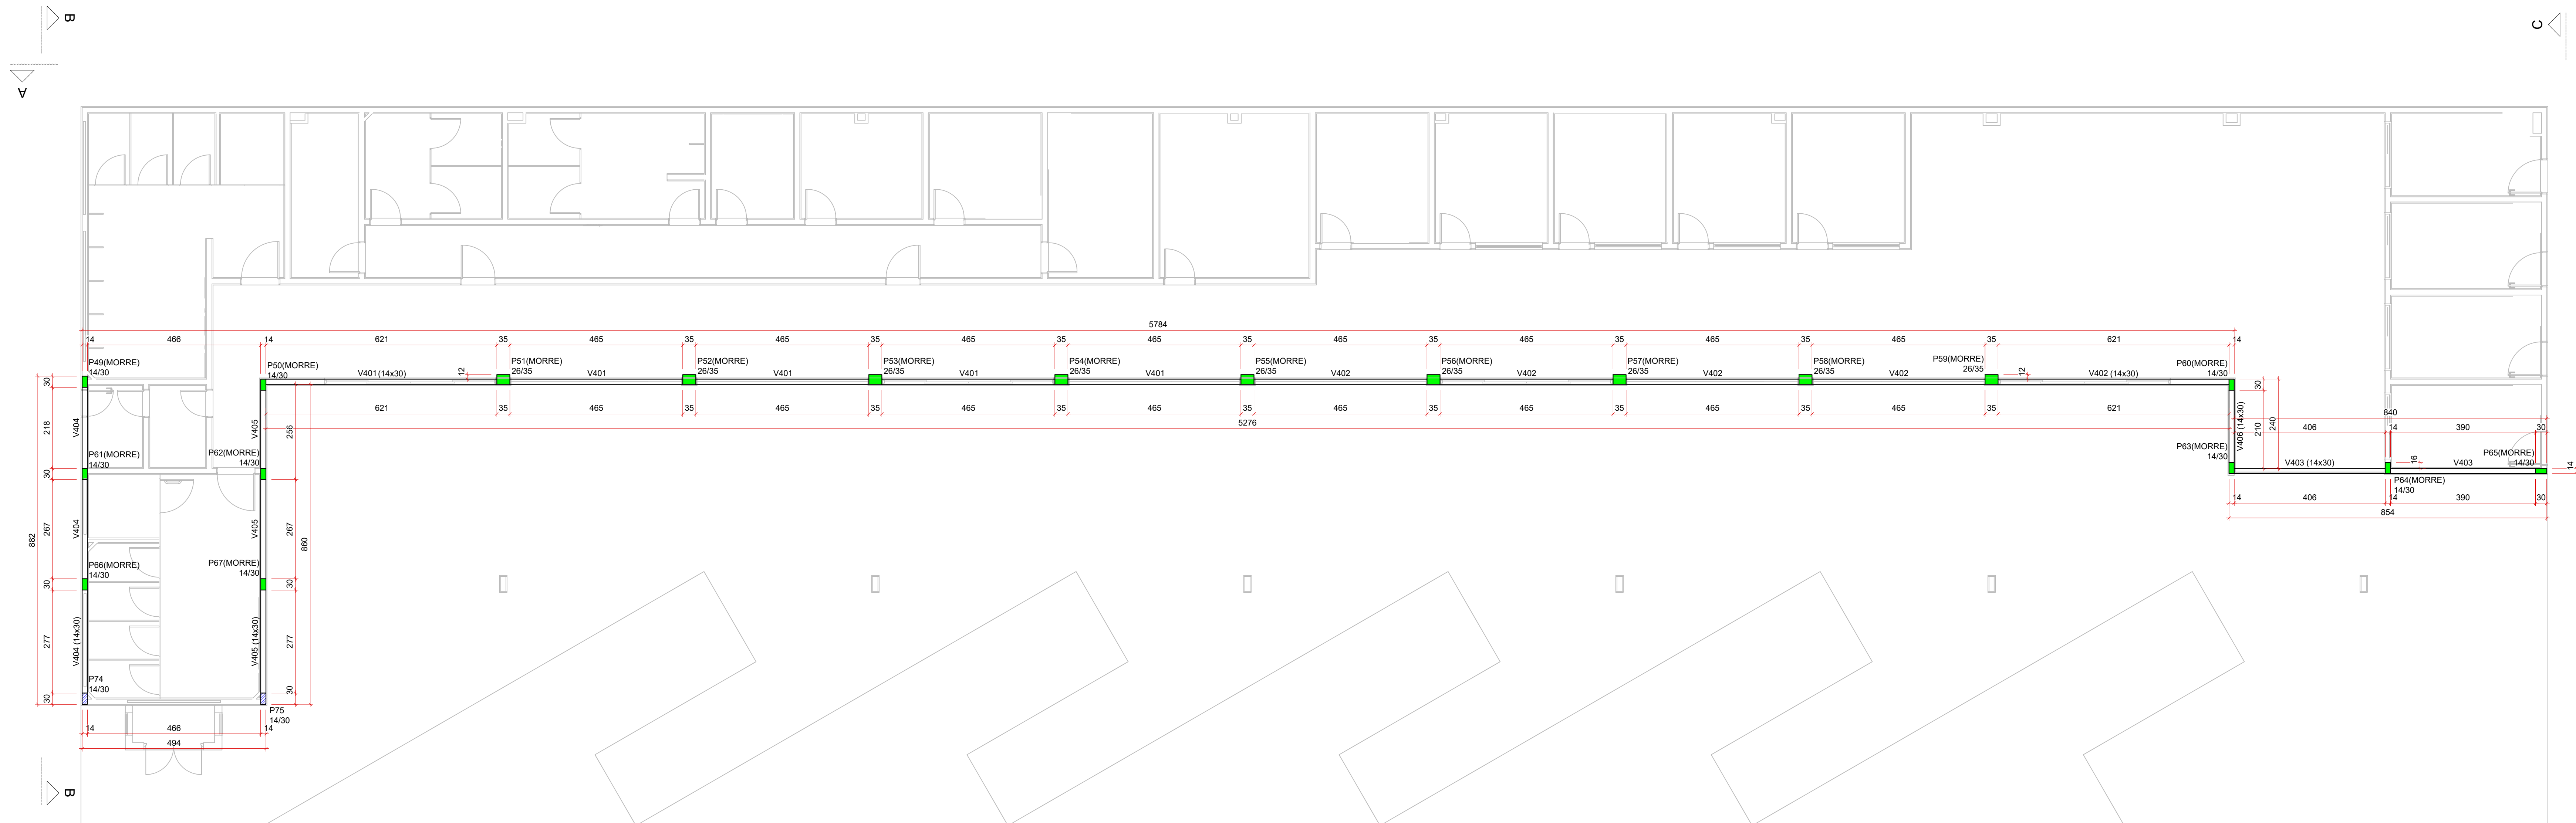

FORMA DO PAVIMENTO COBERTURA 2 (NÍVEL 5.30)

Escala 1:75

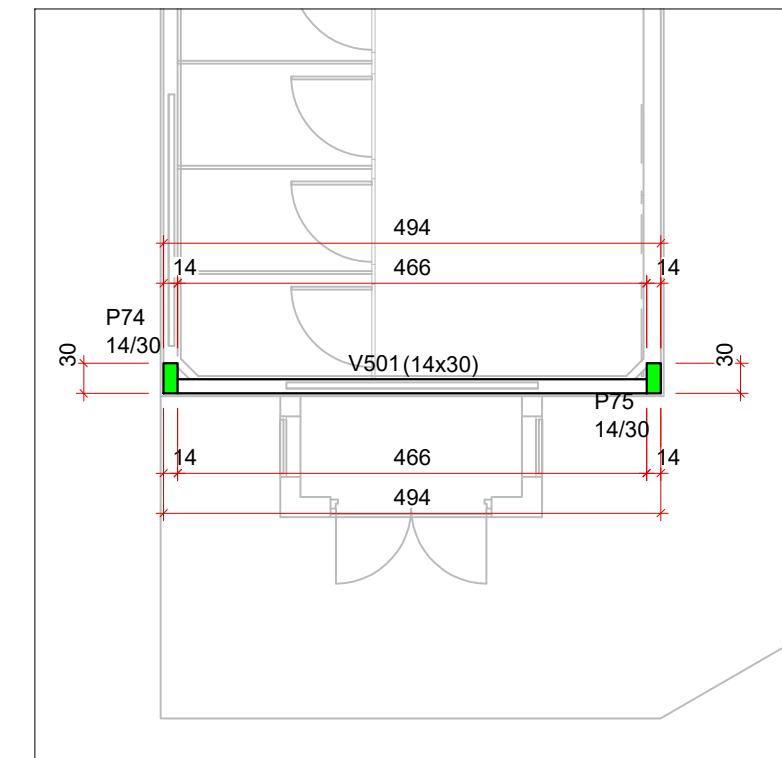

FORMA DO PAVIMENTO COBERTURA 3 (NÍVEL 6.50)

Escala 1:75

CARACTERÍSTICAS DE PROJETO		
TIPO DE OBRA		
☐ REFORMA / AMPLIAÇÃO	☐ RECUPERAÇÃO / REFORÇO	☒ OBRA NOVA
CLASSE DE ADESSIVIDADE DO AMBIENTE		CLASSE DO CONCRETO
☒ CLASSE I (FRACA)	☐ CLASSE II (MODERADA)	☐ C20 fck = 20 MPa
☐ CLASSE III (FORTE)	☐ CLASSE IV (MUITO FORTE)	☐ C25 fck = 25 MPa
☐ COM ATENUANTE	☐ COM GARANTIA DE DURABILIDADE	☐ C30 fck = 30 MPa
		☐ C35 fck = 35 MPa
		☐ C40 fck = 40 MPa
		☐ C50 fck = 50 MPa
COBRIMENTO DAS ARMADURAS		CONSIDERAÇÕES
☐ 2,5cm	☐ 3,0cm	1- A TURBULÊNCIA DE ESGOTO DEVERIA PASSAR
☐ 3,5cm	☐ 4,0cm	ABANDONAR A SALDADEIRA ONDE NÃO HOUVER
☐ 4,5cm	☐ 5,0cm	PASSAGEM
☐ 5,5cm	☐ 6,0cm	2- CASO NÃO SEJA POSSÍVEL A EXECUÇÃO DA
☐ 6,5cm	☐ 7,0cm	FUNDAÇÃO DE DIVERSA DEVIDO A INTERFERÊNCIAS,
☐ 7,5cm	☐ 8,0cm	CONSULTAR O PROJETISTA PARA REVISÃO DE
☐ 8,5cm	☐ 9,0cm	PROJETO.
REFERÊNCIAS EXTERNAS		
NBR 6118 - PROJETO DE ESTRUTURAS DE CONCRETO		
NBR 6120 - CARGAS PARA O CÁLCULO DE ESTRUTURAS DE EDIFICAÇÕES		
NBR 6122 - PROJETO E EXECUÇÃO DE FUNDAÇÕES		
NBR 6123 - FORÇAS DEVIDAS AO VENTO EM EDIFICAÇÕES		
NBR 8881 - AÇORES E SEGURANÇA NAS ESTRUTURAS		
NBR 8953 - CONCRETO PARA FIBRA E ESTRUTURAS		
NBR 12655 - PREPARO, CONTROLE E RECEBIMENTO DO CONCRETO		

LEGENDA	
☒	Plar que morre
☐	Plar que passa
☐	Vigas a construir
☐	Fundação a construir
☐	Plares já executados
☐	Vigas já executadas
☐	Fundação já executada

REV. 01	14/05/24	EMISSÃO INICIAL	DAC
REVISÃO	DATA	DESCRIÇÃO	RESP.
PROJETO DAC engenharia Rua Cel. Joaquim Francisco, 341 - Bairro Virgínia CEP: 37011-002 - Itabira / MG Tel: (35) 2143-9087 www.dacengenharia.com.br GERÊNCIA DE PROJETOS ALEXIO DA SILVA TEIXEIRA RESPONSÁVEL TÉCNICO ENV27, CIVIL, FLÁVIA D. BARBOSA CREA: MG-187402			
CONSTRUÇÃO DO TERMINAL RODoviÁRIO DE SANTA RITA DO SAPUCAÍ			
ENDEREÇO		DISCIPLINA	
RUA PROJETADA, S/N - BAIRRO FAMÍLIA ANDRADE		ESTRUTURAL	
SANTA RITA DO SAPUCAÍ - MINAS GERAIS		FASE DO PROJETO	
PROJETO ESTRUTURAL EM CONCRETO ARMADO		EXECUTIVO	
PLANTAS DE FORMA DO PAVIMENTO COBERTURA		FOLHA Nº	
		03/16	
DATA INICIAL	ESCALA	REVISÃO	ARQUIVO
14/05/2024	INDICADA	R00	DAC-PMRS-TRD-EST-PE-R00.DWG