


GALERIA DE DRENAGEM PLUVIAL PROJETADA - PLANTA
ESCALA 1:500

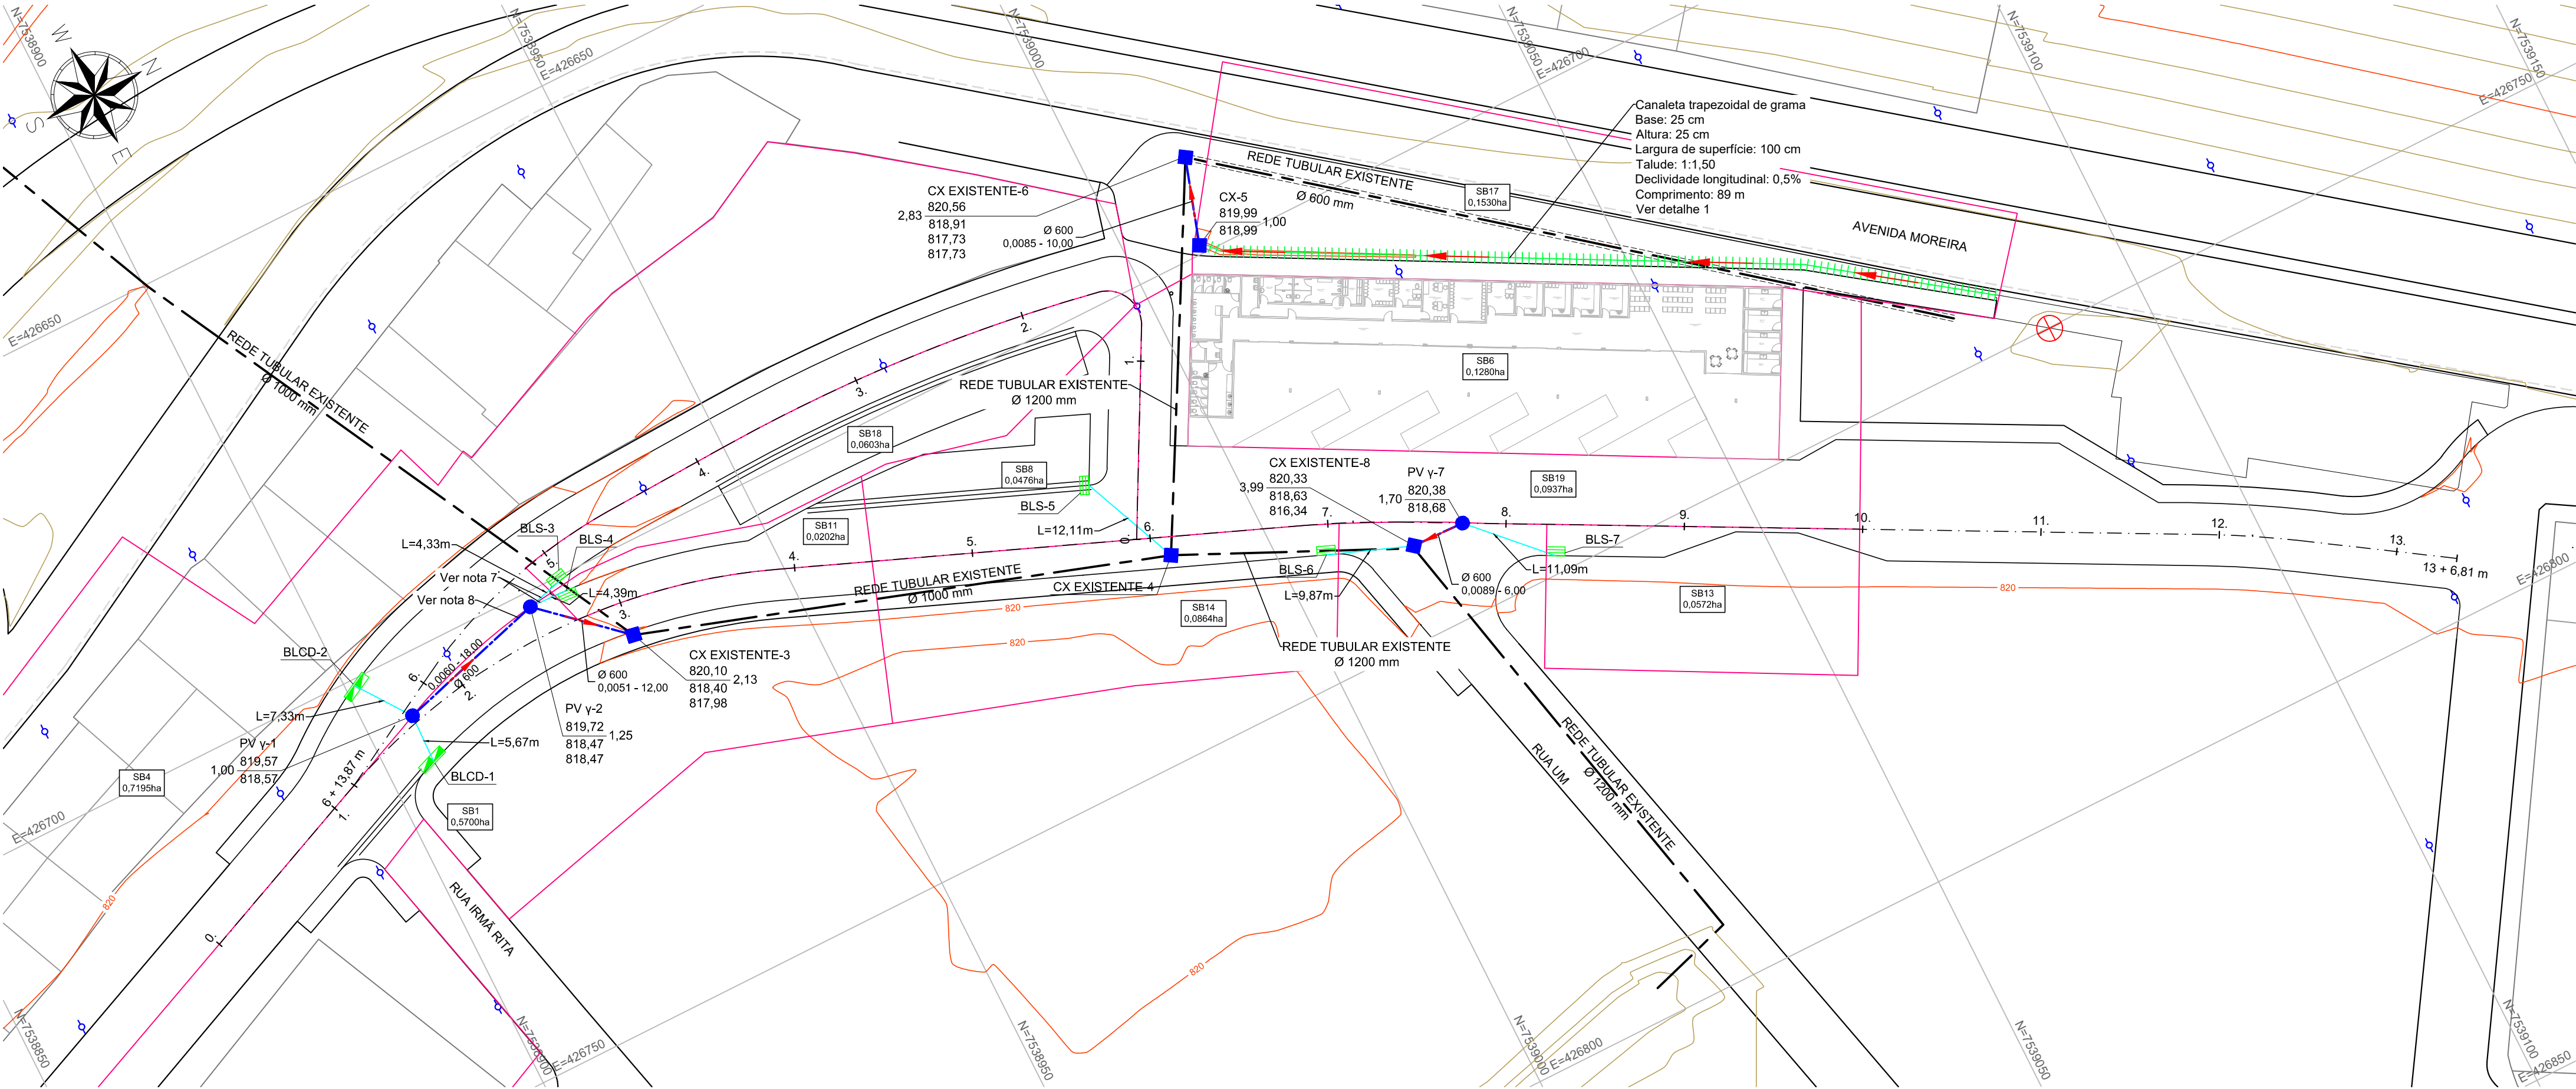

GALERIA DE DRENAGEM PLUVIAL PROJETADA - PERFIL LONGITUDINAL
ESCALA HORIZONTAL 1:1000
ESCALA VERTICAL 1:100



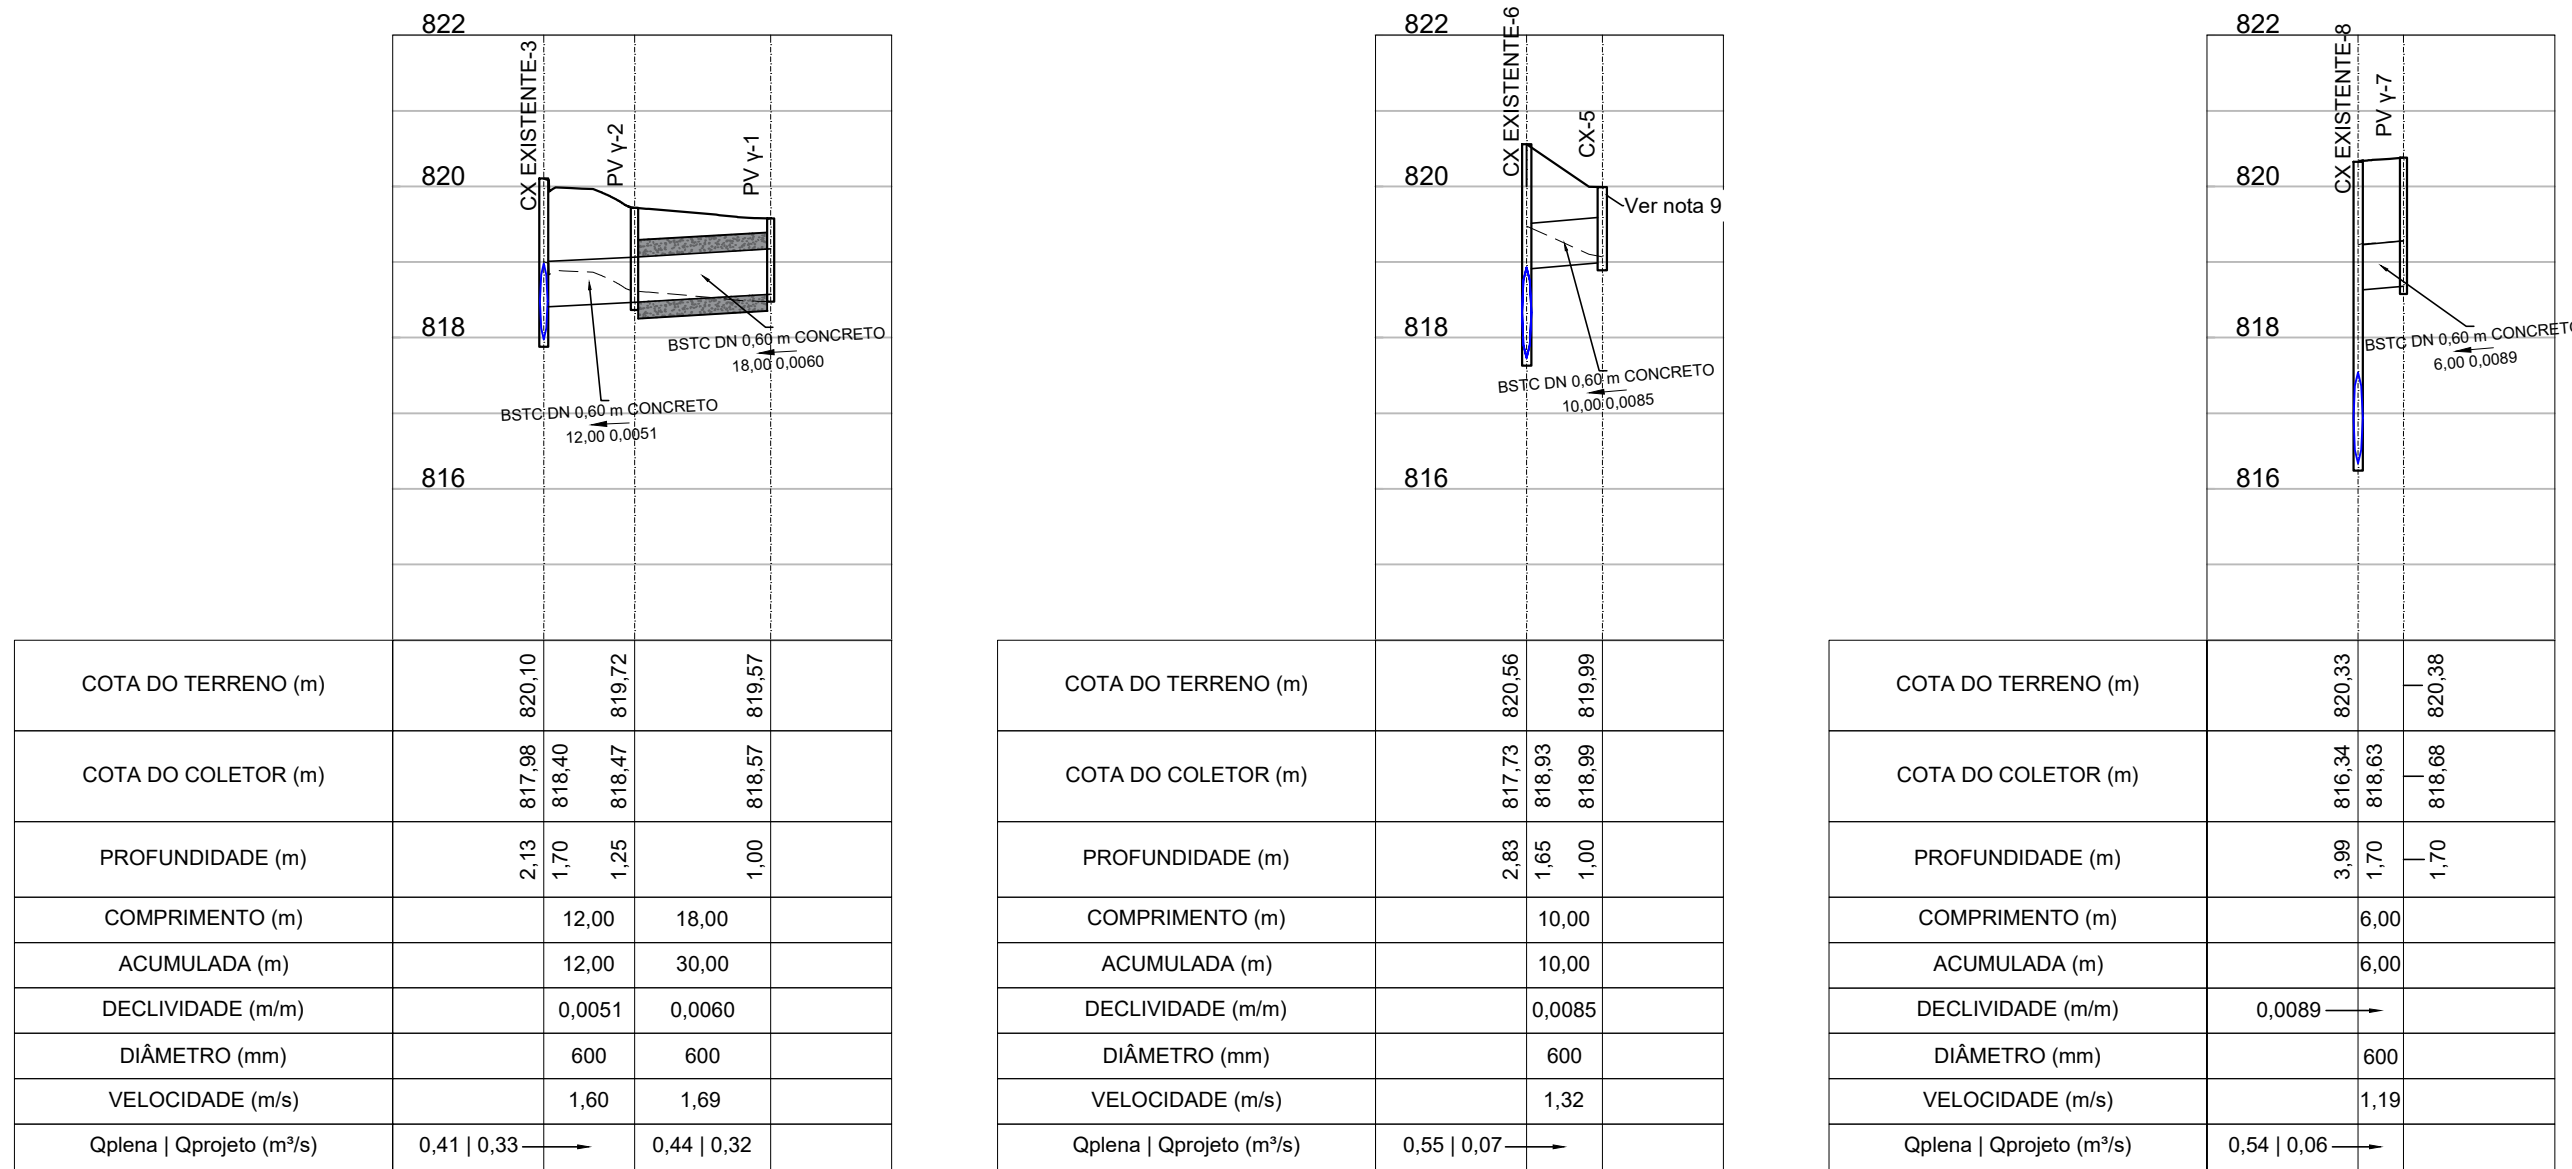


TABELA DE LOCAÇÃO DOS DISPOSITIVOS		
ESTRUTURA	NORTE (m)	LESTE (m)
CX-5	7.539.007,8770	426.699,0323
CX EXISTENTE-3	7.538.931,5560	426.709,6470
CX EXISTENTE-4	7.538.989,4605	426.728,6763
CX EXISTENTE-6	7.539.010,9120	426.689,5040
CX EXISTENTE-8	7.539.014,2995	426.739,9385
PV y-1	7.538.905,3341	426.706,6253
PV y-2	7.538.922,6271	426.701,6299
PV y-7	7.539.020,2973	426.740,1021

TABELA DE LOCAÇÃO DAS BL's		
ESTRUTURA	NORTE (m)	LESTE (m)
BLCD-1	7.538.905,1738	426.712,2895
BLCD-2	7.538.901,0401	426.700,6847
BLS-3	7.538.926,8167	426.700,5224
BLS-4	7.538.927,0160	426.701,8045
BLS-5	7.538.984,7391	426.717,5170
BLS-6	7.539.005,0612	426.736,4541
BLS-7	7.539.028,0103	426.748,0666

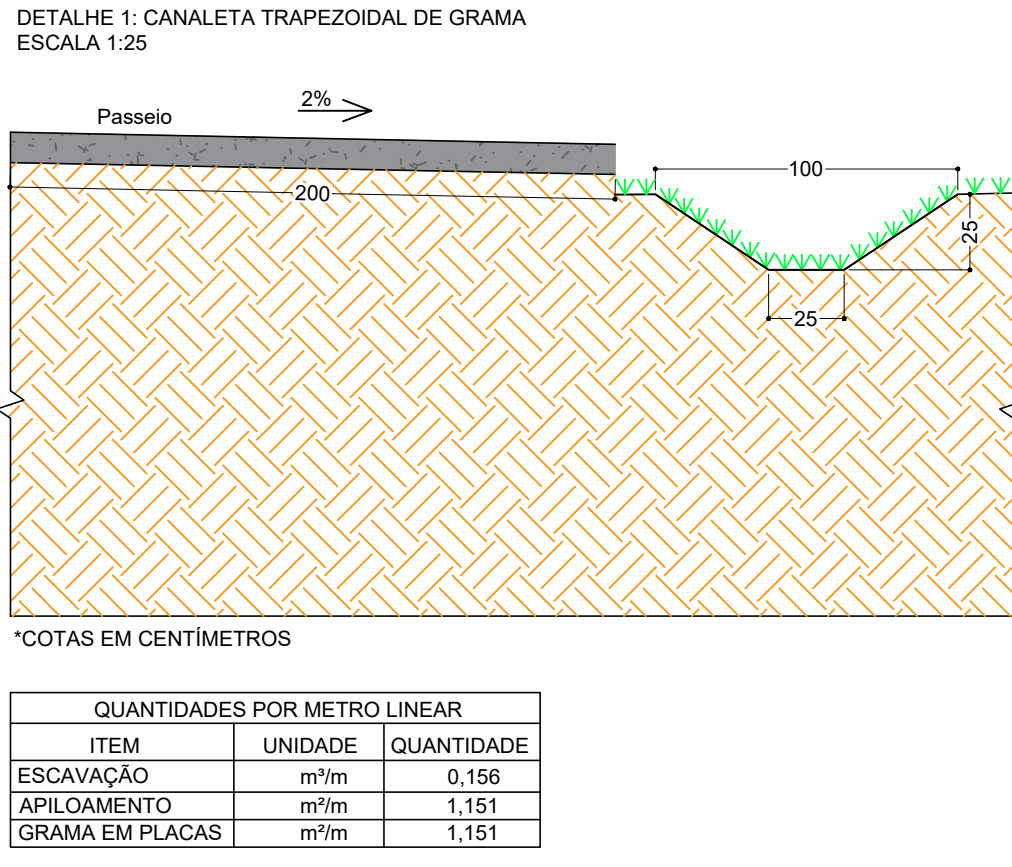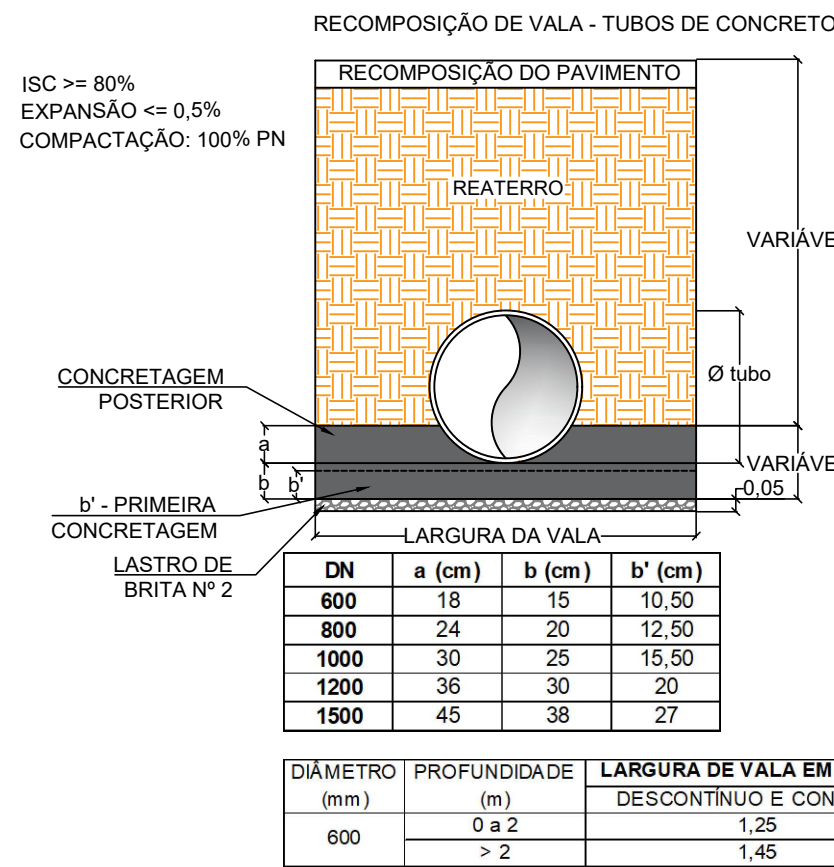

- NOTAS:
1. COTAS, MEDIDAS E DIMENSÕES EM METROS, EXCETO ONDE INDICADO;
 2. UTILIZAR TUBOS DE CONCRETO ARMADO PA-2 PARA TUBOS DE DIÂMETROS MAIORES OU IGUAIS A Ø 400 mm;
 3. PARA ESCORAMENTO DE VALAS, ADOTAR:
 - PROF. ATÉ 2,00m: TIPO DESCONTÍNUO;
 - PROF. ACIMA DE 2,00 ATÉ 3,00 m: TIPO CONTÍNUO;
 - PROF. ACIMA DE 3,00 m: TIPO METÁLICO MADEIRA;
 4. OS RAMAIS DE LIGAÇÃO ENTRE BOCAS DE LOBO/LEÃO E POÇOS DE VISITA SERÃO EM CONCRETO Ø 400 mm E TERÃO DECLIVIDADE MÍNIMA DE 1% QUANDO NÃO INDICADA EM PROJETO;
 5. MARCO TOPOGRÁFICO COORDENADAS (ÉPOCA 2000.4):
 - 5.1 NORTE: 7.539.088,933 m;
 - 5.2 LESTE: 426.750,106 m;
 - 5.3 ALTITUDE ORTOMÉTRICA: 821,42 m;
 6. OS DANOS CAUSADOS ÀS INSTALAÇÕES SUBTERRÂNEAS SERÃO DE INTEIRA RESPONSABILIDADE DOS EXECUTORES DA OBRA, INDEPENDENTE DA INTERFERÊNCIA CONSTAR OU NÃO EM PLANTA;
 7. OS RAMAIS DE LIGAÇÃO DAS BOCAS DE LOBO SIMPLES 3 E 4 (BLS-3 E BLS-4) DEVEM CHEGAR COM SUA GERATRIZ INFERIOR NO MÍNIMO ACIMA DA GERATRIZ SUPERIOR DOS TUBOS QUE CHEGAM NO POÇO DE VISITA 2 (PV y - 2);
 8. O TRECHO DE REDE ENTRE O PV y -1 E PV y - 2 DEVERÁ RECEBER ENVELOPAMENTO DE CONCRETO;
 9. A CANALETA TRAPEZOIDAL DE GRAMA CHEGARÁ NA CAIXA PROJETADA 5 (CX-5) NA COTA 819,88 m (25 cm ABAIXO DO NÍVEL DO TERRENO);
 10. NAS CAIXAS EXISTENTES 3, 4 E 8 DEVERÁ SER EXECUTADA VISITA (CHAMINÉ E TAMPÃO EM FºFo) CONFORME PRANCHA 08 DE DRENAGEM. NA CAIXA EXISTENTE 6 DEVERÁ SER EXECUTADO FURO PARA TUBO Ø 600 mm, CONFORME DETALHE TÍPICO NA PRANCHA 08 DE DRENAGEM.

- LEGENDA EM PLANTA:
- CURVA DE NÍVEL MESTRA
 - CURVA DE NÍVEL INTERMEDIÁRIA
 - REDE PLUVIAL PROJETADA
 - REDE PLUVIAL EXISTENTE
 - TUBO DE CONCRETO ARMADO Ø 400
 - CANALETA TRAPEZOIDAL DE GRAMA
 - BOCA DE LOBO SIMPLES (BLS)
 - BOCA DE LOBO COMBINADA DUPLA (BLCD)
 - POÇO DE VISITA
 - CAIXA DE DRENAGEM
 - SARJETÃO
 - MARCO TOPOGRÁFICO
- LEGENDA EM PERFIL:
- TERRENO
 - RECUBRIMENTO

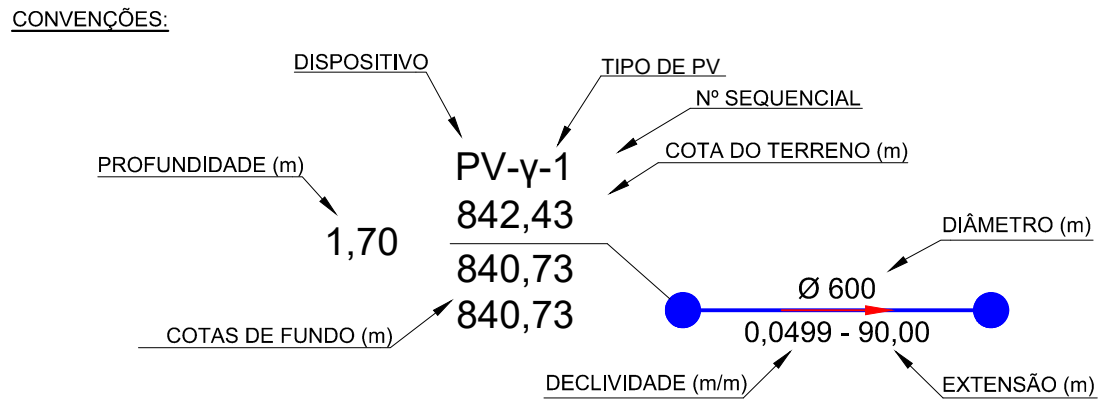


TABELA DE QUANTIDADES		
ITEM	QUANTIDADE	UNIDADE
TUBO DE CONCRETO ARMADO DN 400 mm	55,80	m
TUBO DE CONCRETO ARMADO DN 600 mm	46,00	m
PV PARA REDE DN 600 mm	3	un
CAIXA COLETORA PARA REDE DN 600 mm	1	un
CANALETA DE GRAMA	89,00	m
BOCA DE LOBO SIMPLES	5	un
BOCA DE LOBO COMBINADA DUPLA	2	un
ENVELOPAMENTO DE CONCRETO PARA TUBO DN 600 mm	18,00	m
ADEQUAÇÃO DE CAIXAS DE DRENAGEM (CAIXAS EXISTENTES)	4	un

REV. 00	14/05/24	EMISSIONAL INICIAL	DAC
REVISÃO	DATA	DESCRIÇÃO	RESP.

CLIENTE



PREFEITURA
SANTA RITA DO SAPUCAÍ - MG

PROJETO



Rua Cel. Joaquim Francisco, nº 341, Bairro Varginha
CEP: 37501-052 - Itajubá / MG
Tel: (35) 2143-9087
www.dacengenharia.com.br

COORDENAÇÃO

ALOÍSIO CAETANO FERREIRA

RESPONSÁVEL TÉCNICO E AUTOR

ENG. CIVIL FLÁVIA BARBOSA - CREA MG-187.842/D

EMPREENDIMENTO

CONSTRUÇÃO DO TERMINAL RODOVIÁRIO DE SANTA RITA DO SAPUCAÍ

ENDEREÇO

RUA PROJETADA, S/N - BAIRRO FAMÍLIA ANDRADE
SANTA RITA DO SAPUCAÍ - MINAS GERAIS

ASSUNTO

PROJETO DE DRENAGEM PLUVIAL
PLANTA, PERFS LONGITUDINAIS, DETALHES, TABELAS DE LOCAÇÃO E QUANTITATIVOS

DISCIPLINA

DRENAGEM

FASE DO PROJETO

EXECUTIVO

FOLHA Nº

01/08

DATA INICIAL

14/05/2024

ESCALA

INDICADA

REVISÃO

R00

ARQUIVO

DAC-PMSRS-TR0-PE-DRE-R00.DWG