
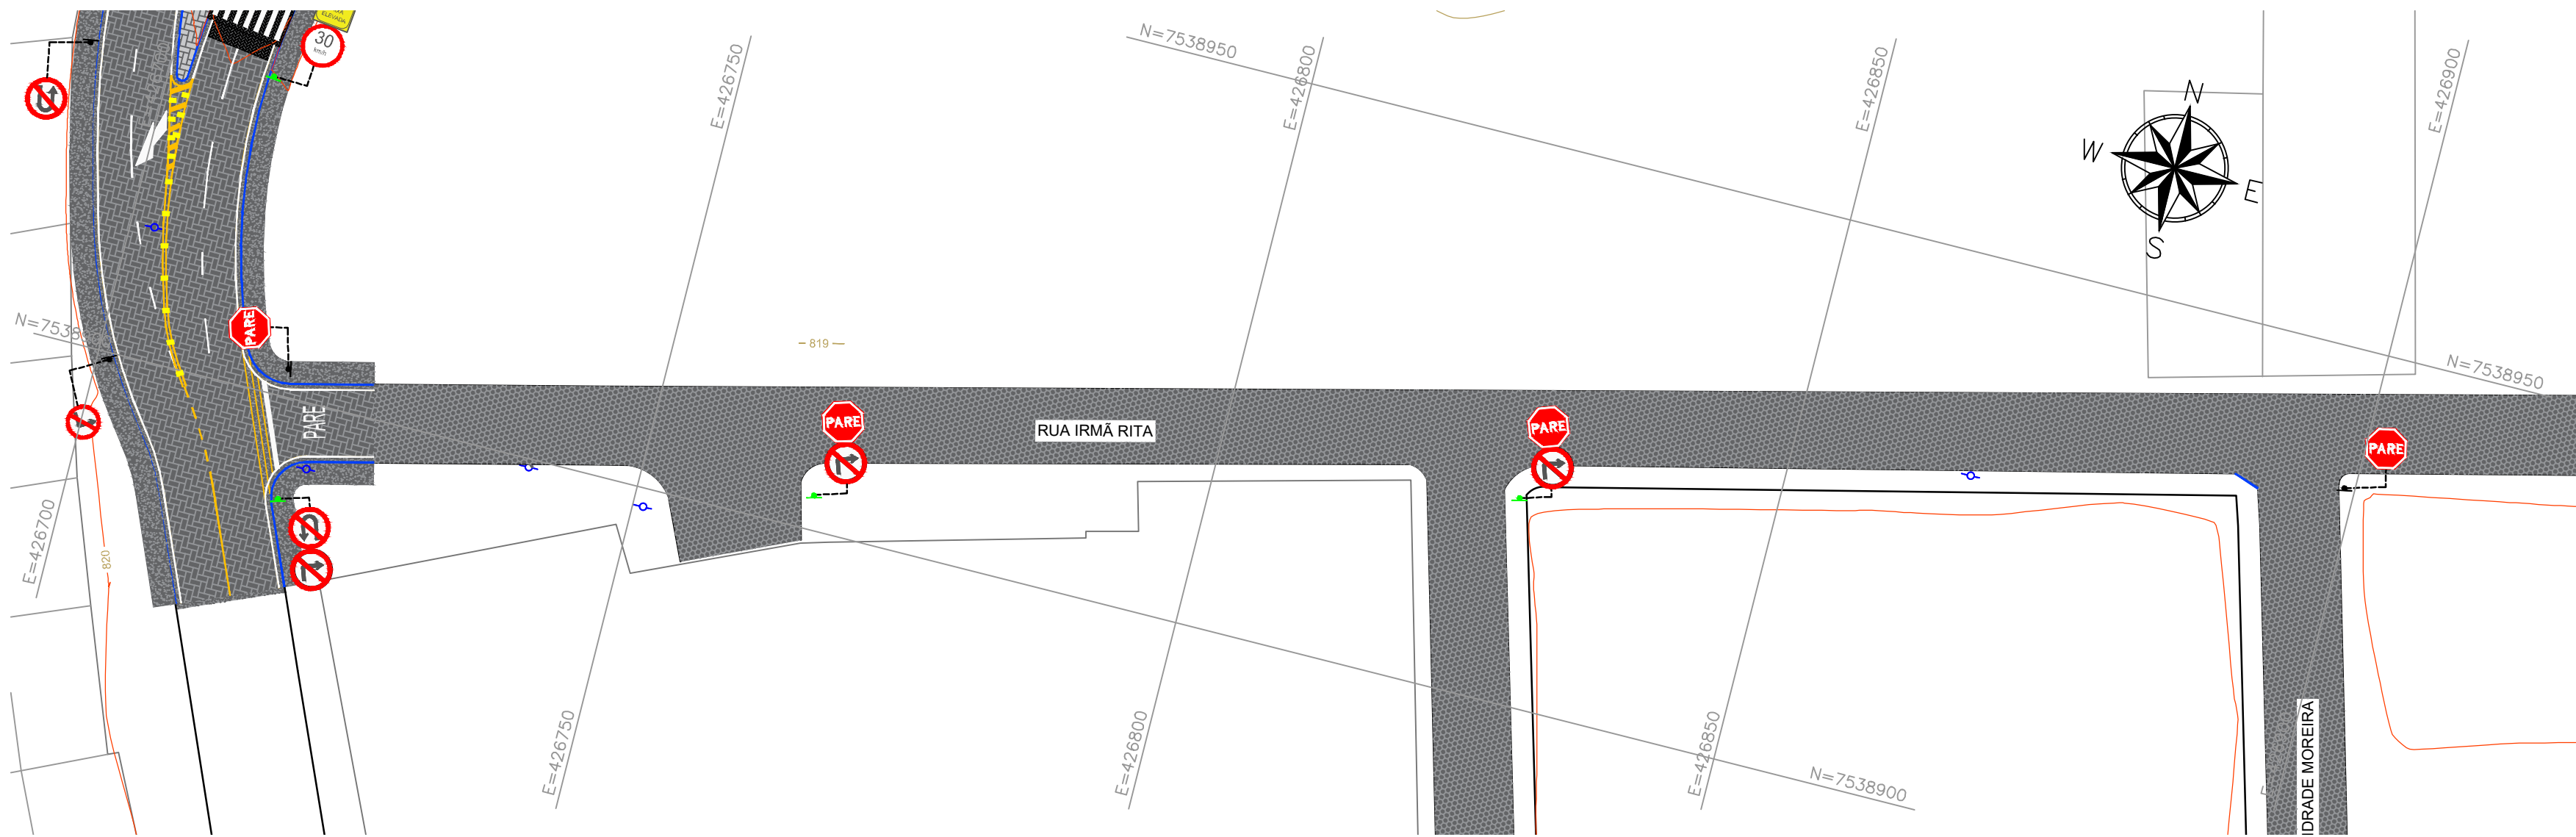


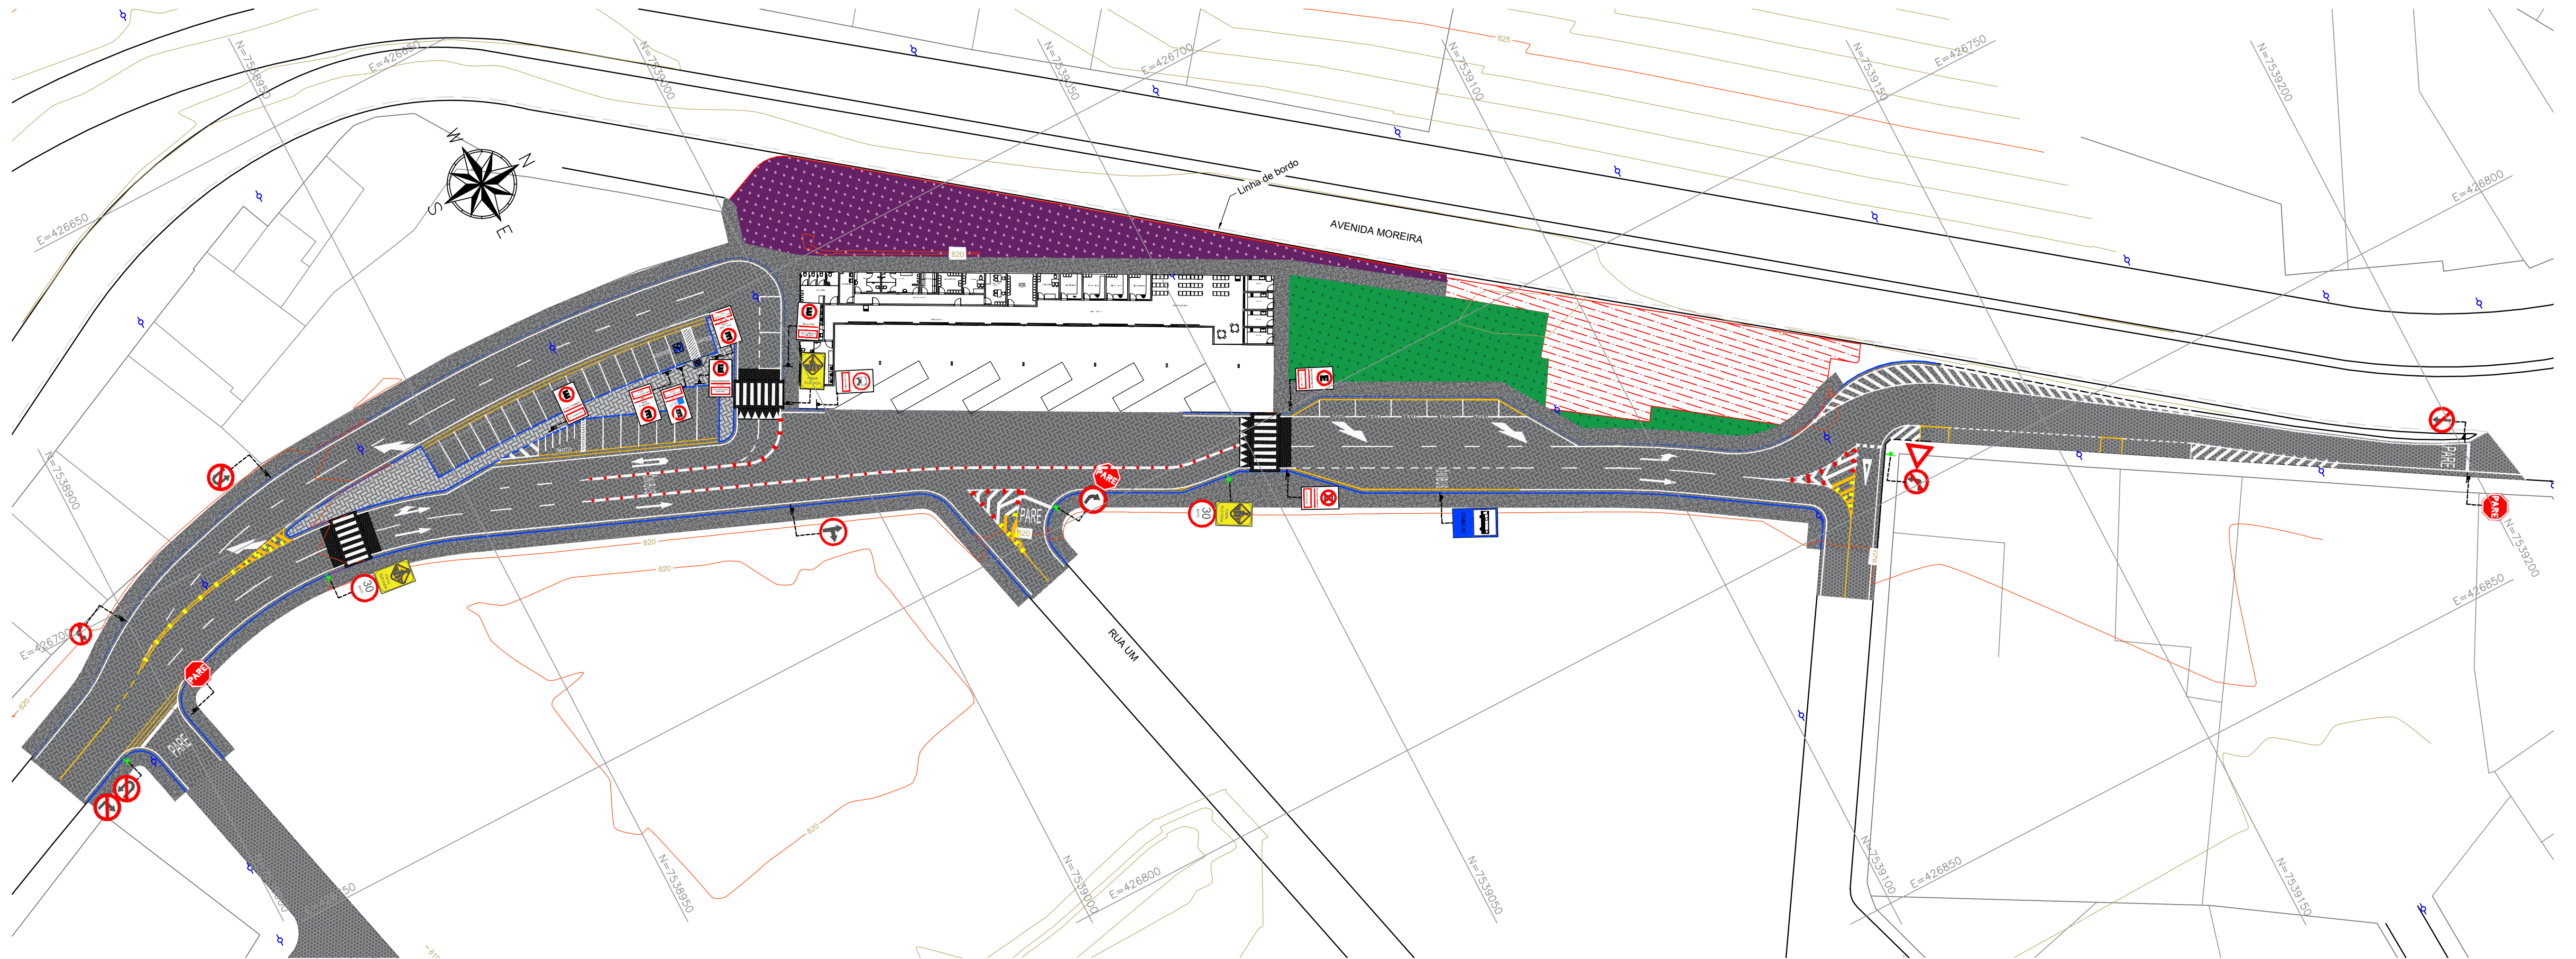

LEGENDA:

- LIMITES DO PROJETO
- CURVA DE NÍVEL MESTRA
- CURVA DE NÍVEL INTERMEDIÁRIA
- LIMITE DAS EDIFICAÇÕES
- MEIO-FIO
- LIMITE DA SARJETA
- SUPORTE PARA PLACAS - 3,00 m
- SUPORTE PARA PLACAS - 3,50 m
- PAVIMENTO EXISTENTE
- PAVIMENTO INTERTRAVADO
- PASSEIO DE CONCRETO
- GRAMA
- TACHA BIDIRECIONAL BRANCA
- TACHÃO BIDIRECIONAL BRANCO
- TACHÃO BIDIRECIONAL AMARELO

NOTAS:

- COTAS EM METRO, EXCETO ONDE INDICADO;
- AS PLACAS DE SINALIZAÇÃO VERTICAL DEVEM SER LOCADAS COM UMA ÂNGULO DE 90° A 95° EM RELAÇÃO AO SENTIDO DO FLUXO, TENDO POR OBJETIVO GARANTIR A BOA VISIBILIDADE E LEITURA DOS SINAIS, EVITANDO O REFLEXO ESPECULAR QUE PODE OCORRER EM FUNÇÃO DOS FARÓIS DE VEÍCULOS OU DE RAIOS SOLARES SOBRE A PLACA;
- O AFASTAMENTO LATERAL DAS PLACAS, MEDIDO ENTRE A BORDA LATERAL DA MESMA E DA PISTA, DEVE SER, NO MÍNIMO, DE 0,30 M EM TRECHOS RETOS E DE 0,40 M EM TRECHOS CURVOS;
- QUANDO DA IMPLANTAÇÃO DAS PLACAS E EXECUÇÃO DAS RAMPAS DE ACESSIBILIDADE DEVERÃO SER OBSERVADOS OS PROJETOS DE DRENAGEM, ARBORIZAÇÃO VIÁRIA E ILUMINAÇÃO PÚBLICA, TENDO POR OBJETIVO A COMPATIBILIZAÇÃO ENTRE ESTES PROJETOS, ASSIM AS RAMPAS E PLACAS PODEM SER MOVIDAS DE FORMA A NÃO ATRAPALHAR SUA PRÓPRIA FUNCIONALIDADE E DOS DEMAIS SISTEMAS;
- A SINALIZAÇÃO HORIZONTAL DEVE SER EXECUTADA CONFORME ESPECIFICAÇÃO TÉCNICA DA PREFEITURA MUNICIPAL DE SANTA RITA DO SAPUCAÍ.

REV. 00				14/05/24				EMISSÃO INICIAL				DAC			
REVISÃO: DATA :				DESCRIÇÃO:								RESP.:			
CLIENTE															
 PREFEITURA SANTA RITA DO SAPUCAÍ - MG															
PROJETO  Rua Cel. Joaquim Francisco, nº 341, Bairro Varginha CEP: 37501-052 - Itajubá / MG Tel: (35) 2143-9087 www.dacengenharia.com.br								COORDENAÇÃO							
								ALOÍSIO CAETANO FERREIRA							
								RESPONSÁVEL TÉCNICO E AUTOR							
								ENG. CIVIL FLÁVIA BARBOSA CREA MG-187.842/D							
EMPREENDIMENTO															
CONSTRUÇÃO DO TERMINAL RODOVIÁRIO DE SANTA RITA DO SAPUCAÍ															
ENDEREÇO RUA PROJETADA, S/N - BAIRRO FAMÍLIA ANDRADE SANTA RITA DO SAPUCAÍ - MINAS GERAIS								DISCIPLINA							
								SINALIZAÇÃO							
								FASE DO PROJETO							
ASSUNTO PROJETO DE SINALIZAÇÃO VIÁRIA PLANTA BAIXA								EXECUTIVO							
								FOLHA Nº.							
								01/02							
DATA INICIAL				ESCALA				REVISÃO				ARQUIVO			
14/05/2024				INDICADA				R00				DAC-PMSRS-TRO-PE-SIN-R00.DWG			