
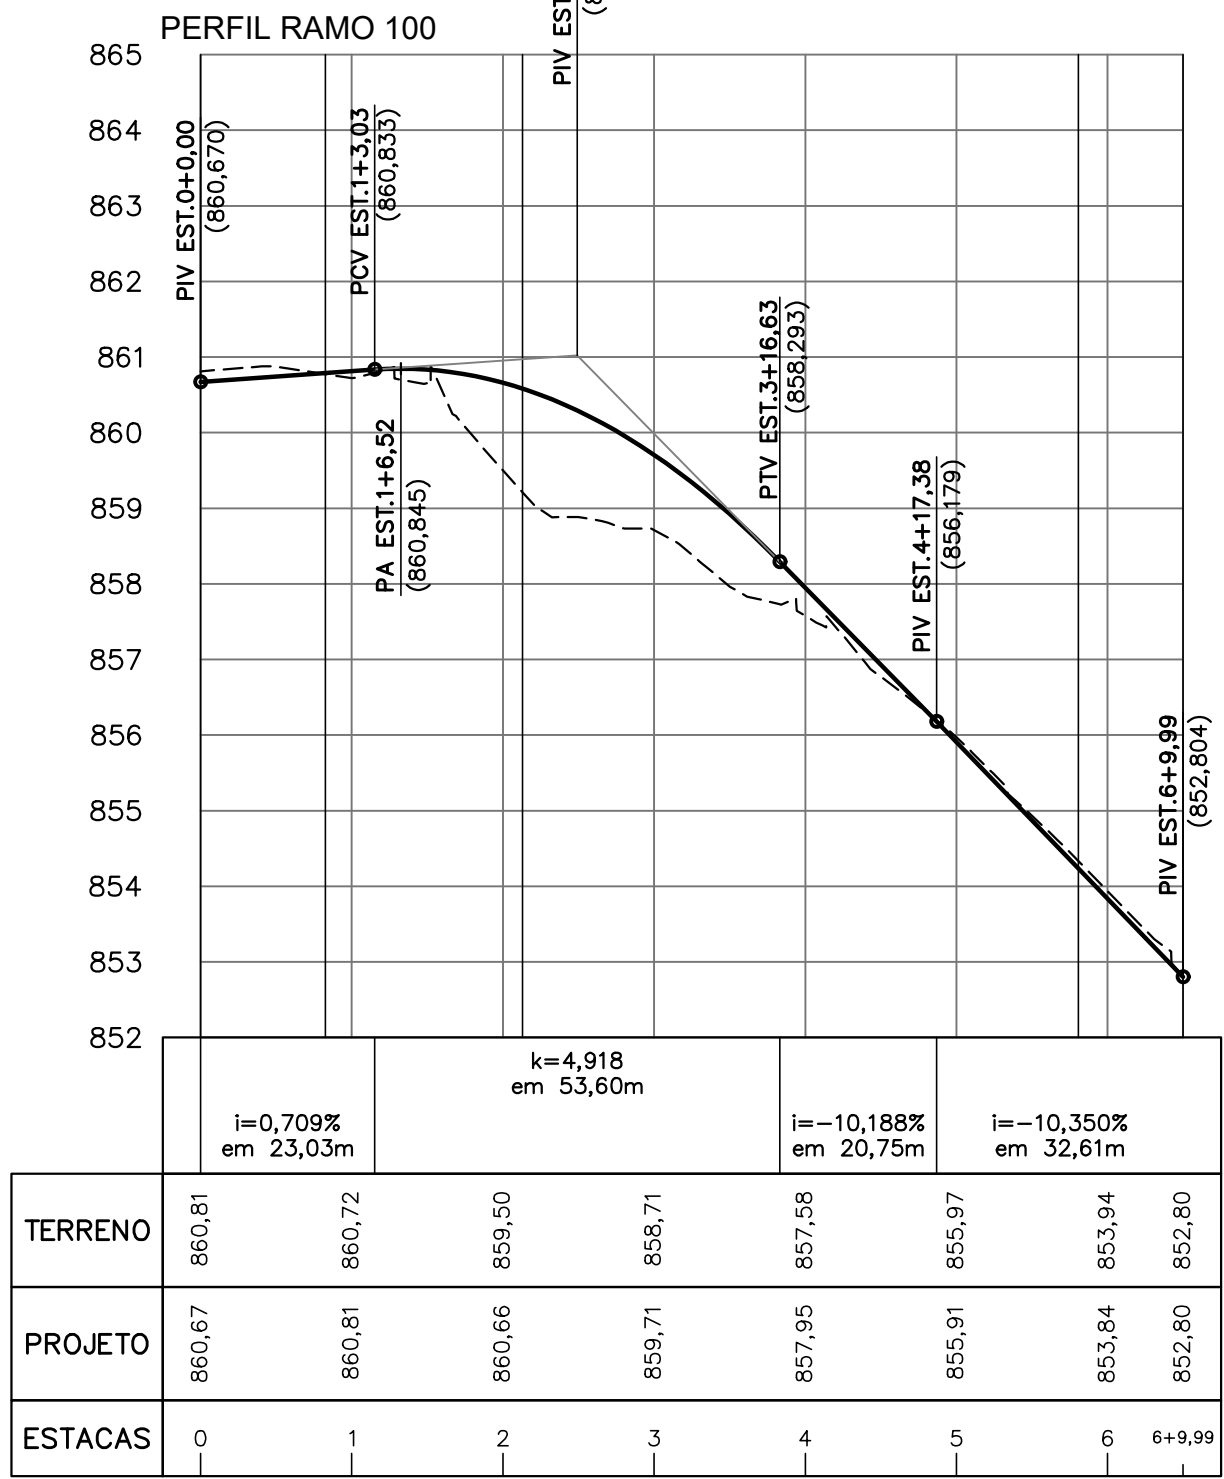
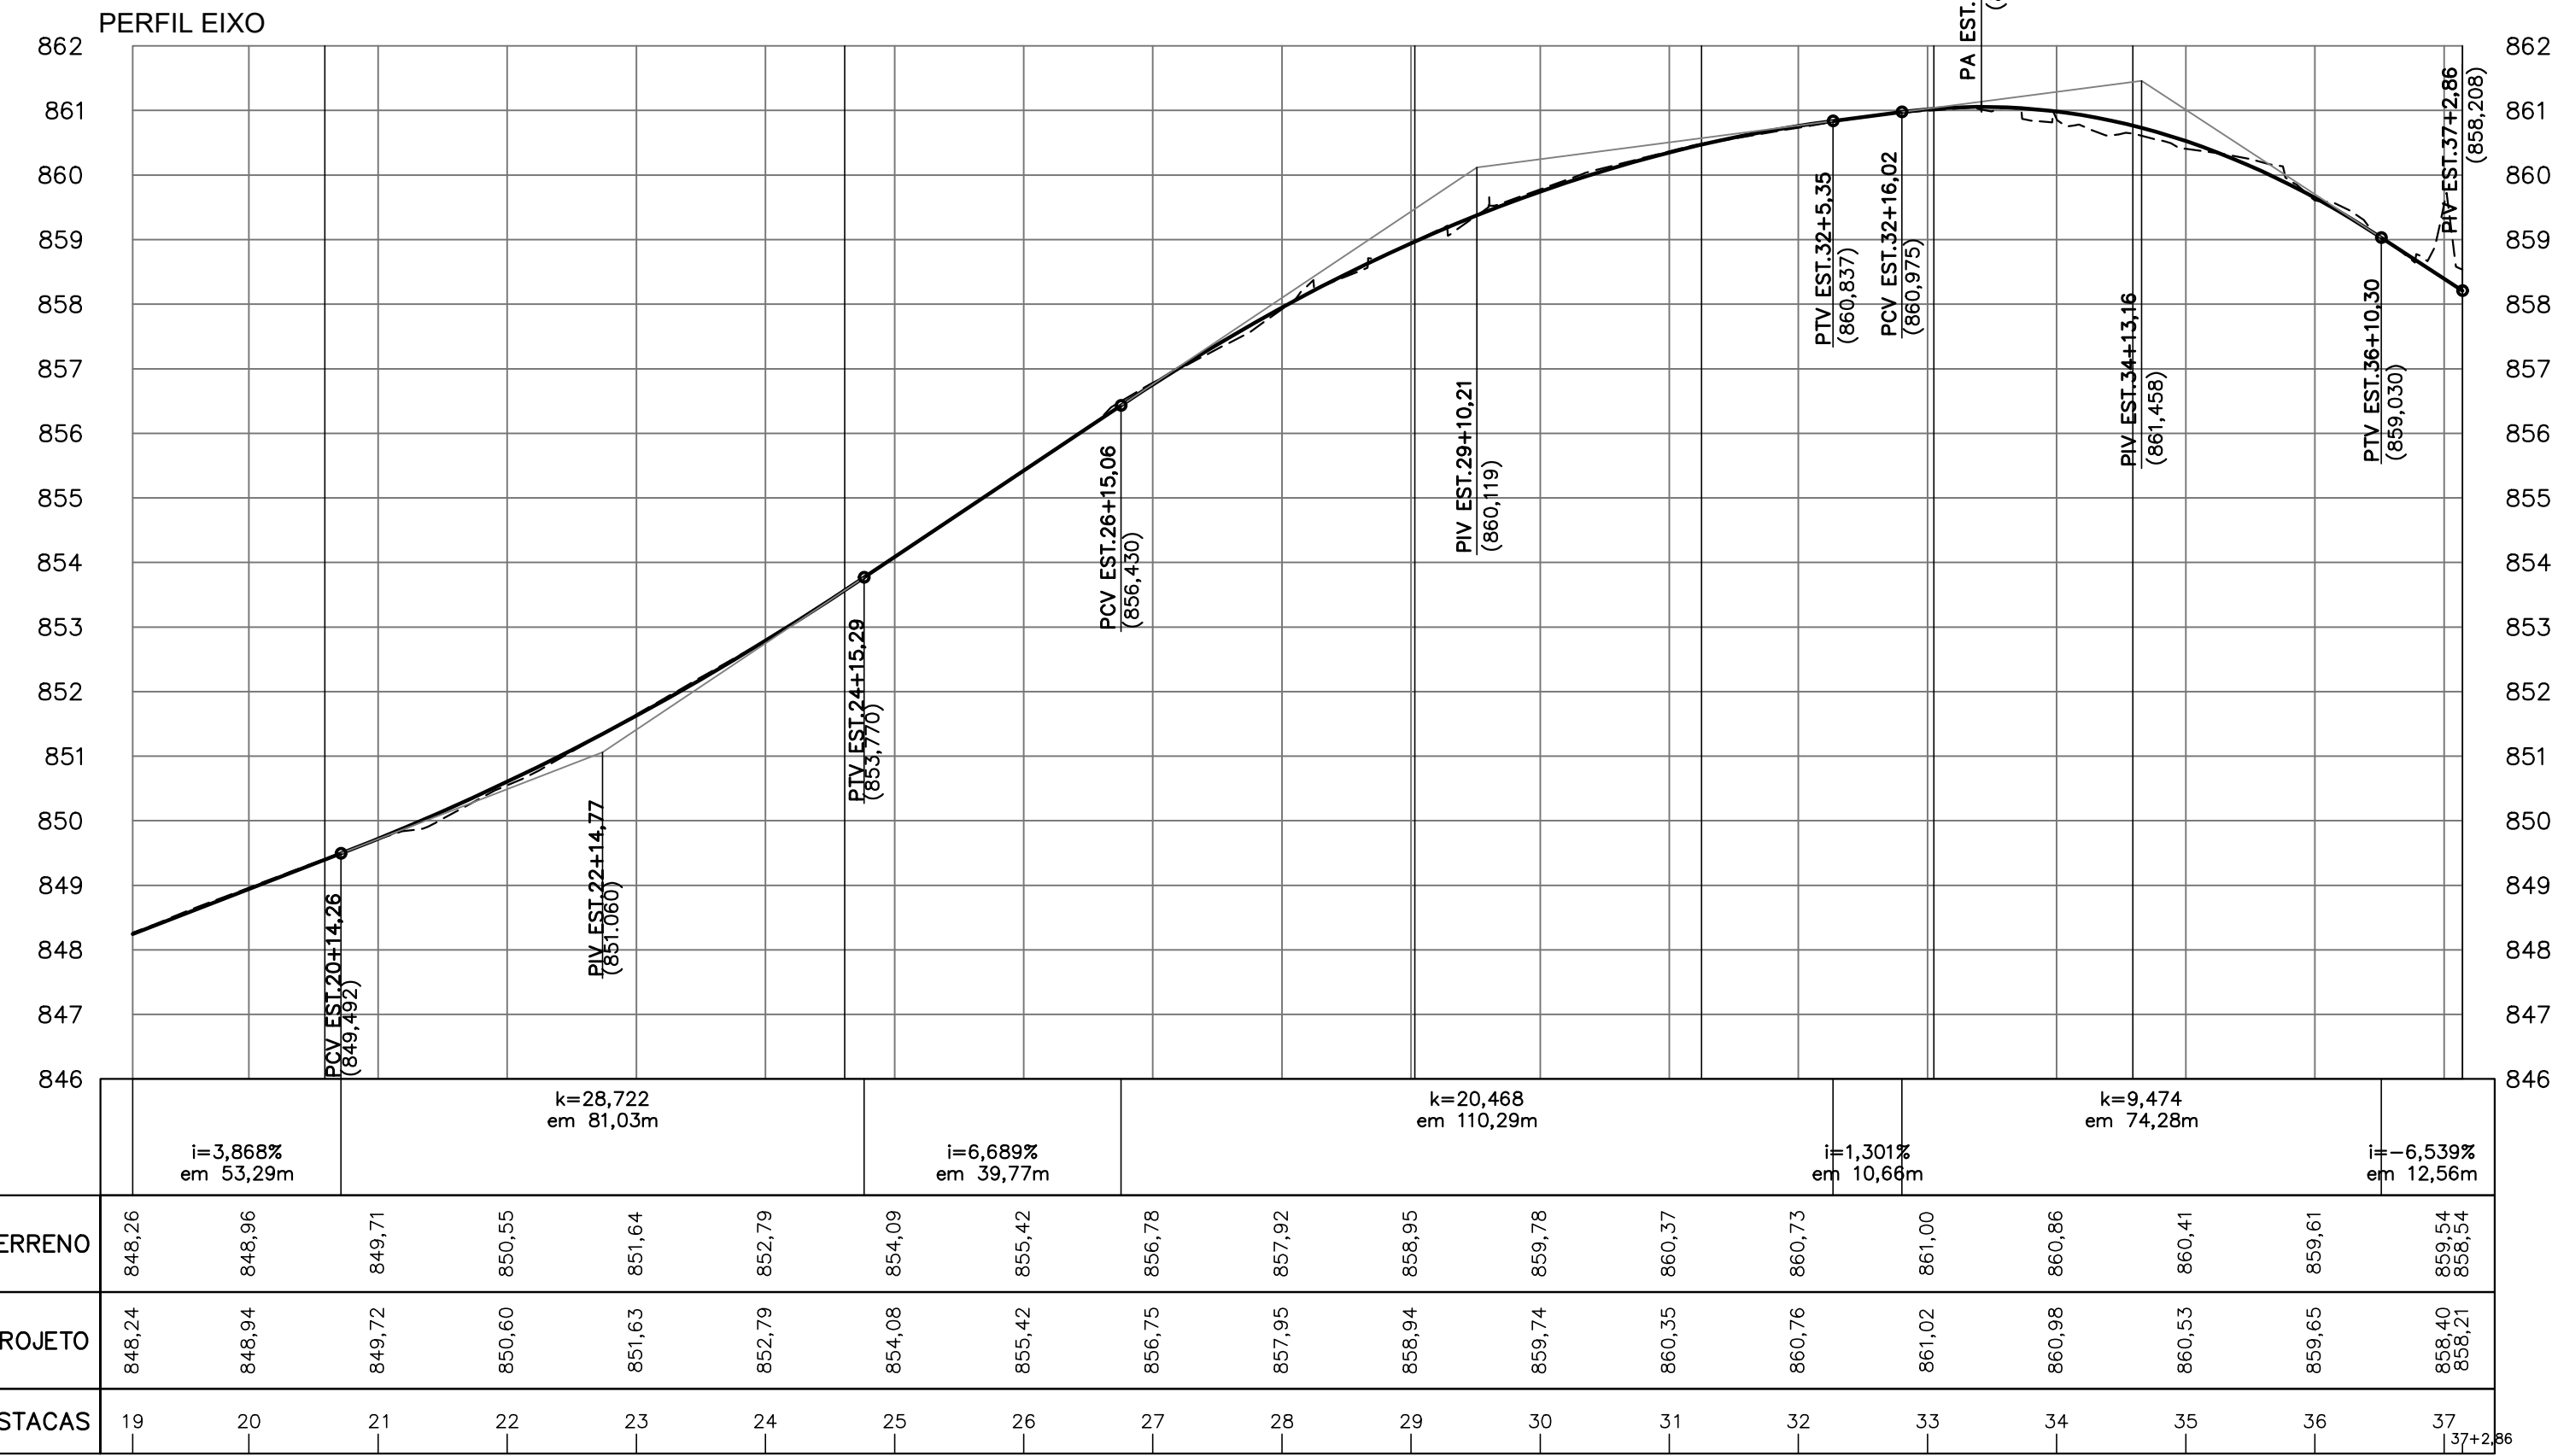


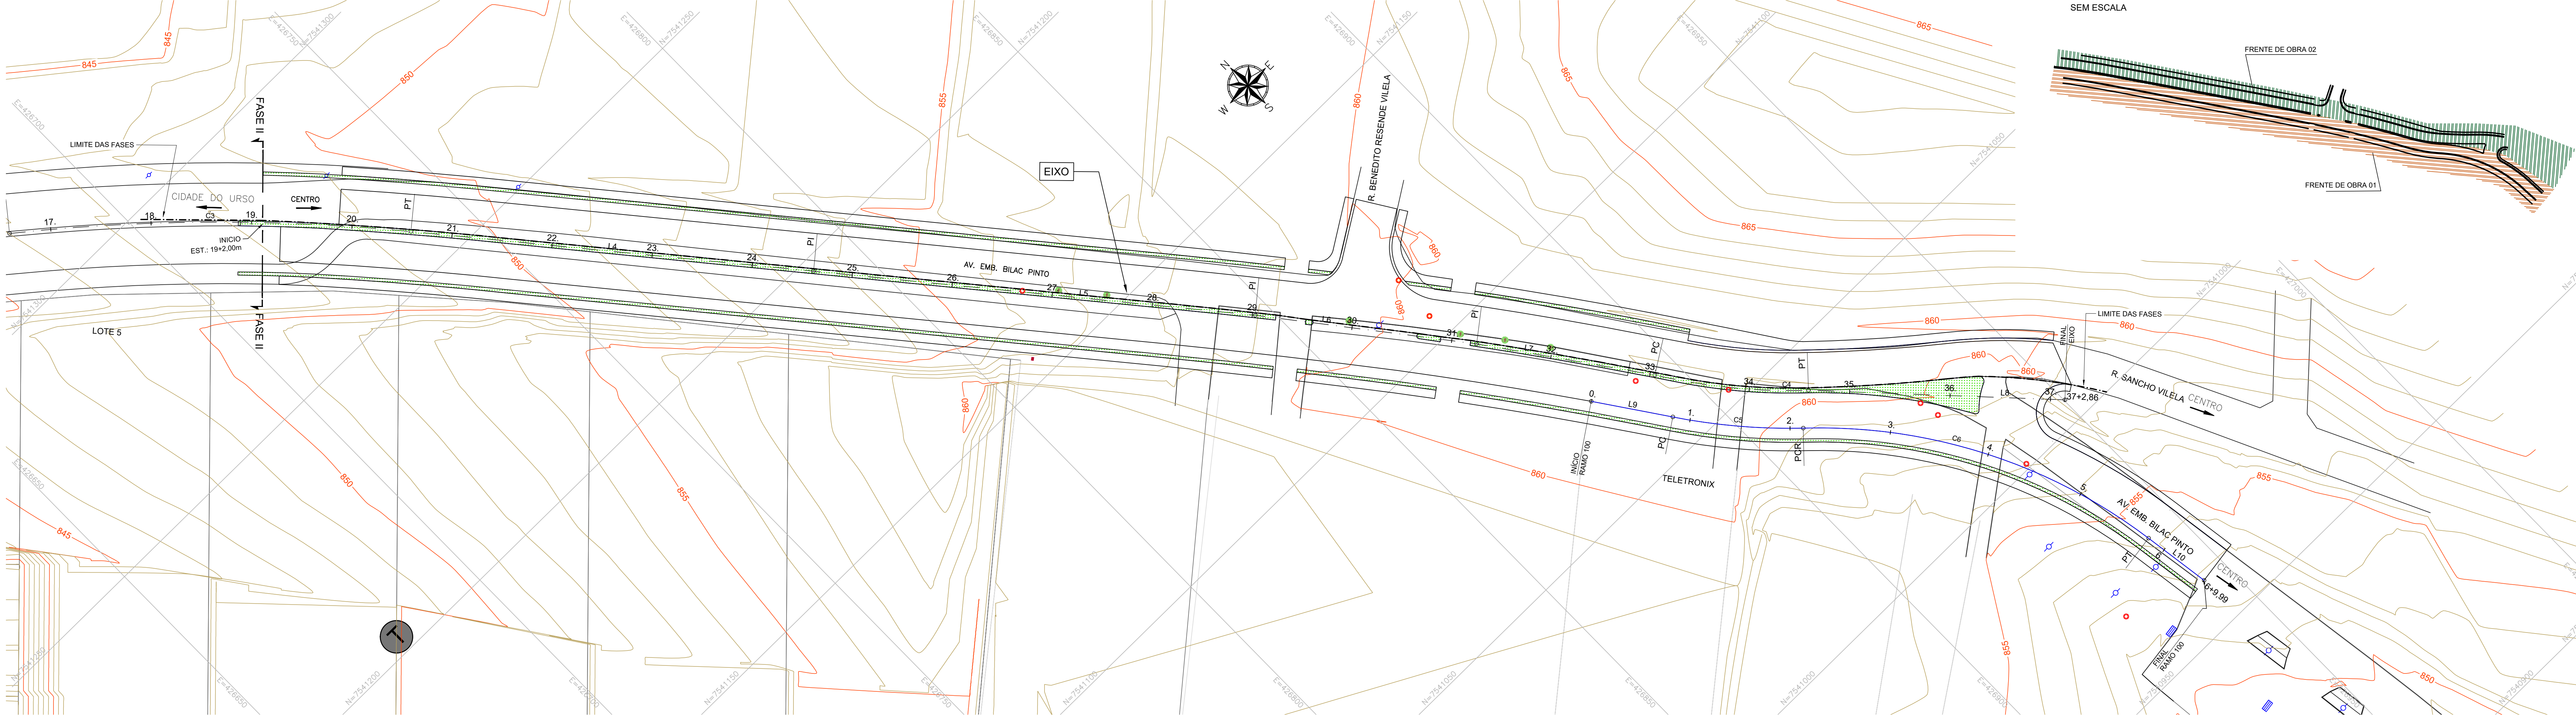

ELEMENTOS GEOMÉTRICOS - EIXO										
Nº	DEFLEXÃO/ AZIMUTE	TT (m)	R (m)	D/L (m)	AC	TE-PC	ET-PT	PONTO	PI	ET-PT
C3	-	2,071	388,000	79,996	011° 48' 46,74"	16+11,767	20+11,764	N E	7.541.289.8685 426.712.9892	7.541.250.0786 426.738.7525
L4	140° 05' 24,74"	-	-	80,495	-	20+11,764	24+12,259	N E	-	7.541.250.0786 426.738.7525
L5	140° 09' 25,01"	-	-	88,308	-	24+12,259	29+0,567	N E	-	7.541.197.3344 426.790.3967
L6	141° 49' 18,71"	-	-	44,431	-	29+0,567	31+4,998	N E	-	7.541.129.5311 426.846.9746
L7	144° 22' 46,97"	-	-	35,980	-	31+4,998	33+0,988	N E	-	7.541.094.6040 426.874.4379
C4	-	0,995	119,970	30,797	014° 42' 28,93"	33+0,988	34+11,785	N E	7.541.052.2917 426.903.7224	7.541.065.3477 426.895.3990
L8	136° 35' 38,83"	-	-	51,072	-	34+11,785	37+2,857	N E	-	7.541.041.7767 426.915.0878

ELEMENTOS GEOMÉTRICOS - RAMO 100										
Nº	DEFLEXÃO/ AZIMUTE	TT (m)	R (m)	D/L (m)	AC	TE-PC	ET-PT	PONTO	PI	ET-PT
L9	145° 17' 42,01"	-	-	16,526	-	0+0,000	0+16,526	N E	-	7.541.070.4664 426.882.7112
C5	-	0,710	120,304	26,083	012° 25' 20,77"	0+16,526	2+2,609	N E	7.541.046.0937 426.899.5294	7.541.037.1327 426.909.9819
C6	-	6,568	108,075	73,520	038° 58' 34,82"	2+2,609	5+16,129	N E	7.541.011.2230 426.937.2149	7.540.973.3850 426.942.7884
L10	171° 37' 38,33"	-	-	13,863	-	5+16,129	6+9,992	N E	-	7.540.973.3850 426.942.7884

LEGENDA-PLANTA:

- EIXO DA VIA PROJETADA
- RAMO DE GIRO PROJETADO
- CURVA DE NÍVEL MESTRA
- CURVA DE NÍVEL INTERMEDIÁRIA
- POSTE EXISTENTE
- ÁRVORES EXISTENTES
- BOCA DE LOBO EXISTENTES
- POÇO DE VISITA - ESGOTO
- CAIXA INCÊNDIO EXISTENTE

LEGENDA-PERFIL:

- TERRENO NATURAL
- GREIDE PROJETADO

NOTAS:

- COTAS EM METRO, EXCETO ONDE INDICADO;

REV. 01 12/01/24 REVISÃO CAIXA		DAC
REV. 00 27/09/23 EMISSÃO INICIAL		DAC
REVISÃO DATA : DESCRIÇÃO:		RESP.:
CLIENTE	S.O.P.M.S.R.S. - APROVAÇÃO DO PROJETO	
PROJETO	COORDENAÇÃO	
BAIRRO BOA VISTA II SANTA RITA DO SAPUCAÍ - MINAS GERAIS		ENQ.º HÍD. ALOISIO CAETANO FERREIRA
RESPONSÁVEL TÉCNICO E AUTOR		
ENQ.º CIVIL FLÁVIA C. BARBOSA		CREA: MG-187.842/D
EMPENHAMENTO		
REQUALIFICAÇÃO VIÁRIA DA AVENIDA EMB. BILAC PINTO - FASE III		
ENDEREÇO	DISCIPLINA	
BAIRRO BOA VISTA II SANTA RITA DO SAPUCAÍ - MINAS GERAIS	GEOMÉTRICO	
ASSUNTO	FASE DO PROJETO	
PROJETO EXECUTIVO GEOMÉTRICO PLANTA BAIXA E DETALHES PERFIS LONGITUDINAIS E TABELAS DE LOCAÇÃO	EXECUTIVO	
DATA INICIAL	ESCALA	FOLHA Nº.
27/09/2023	INDICADA	ÚNICA
REVISÃO	ARQUIVO	
R01	DAC-SRS-AVB3-PE-Geo-R01.DWG	