


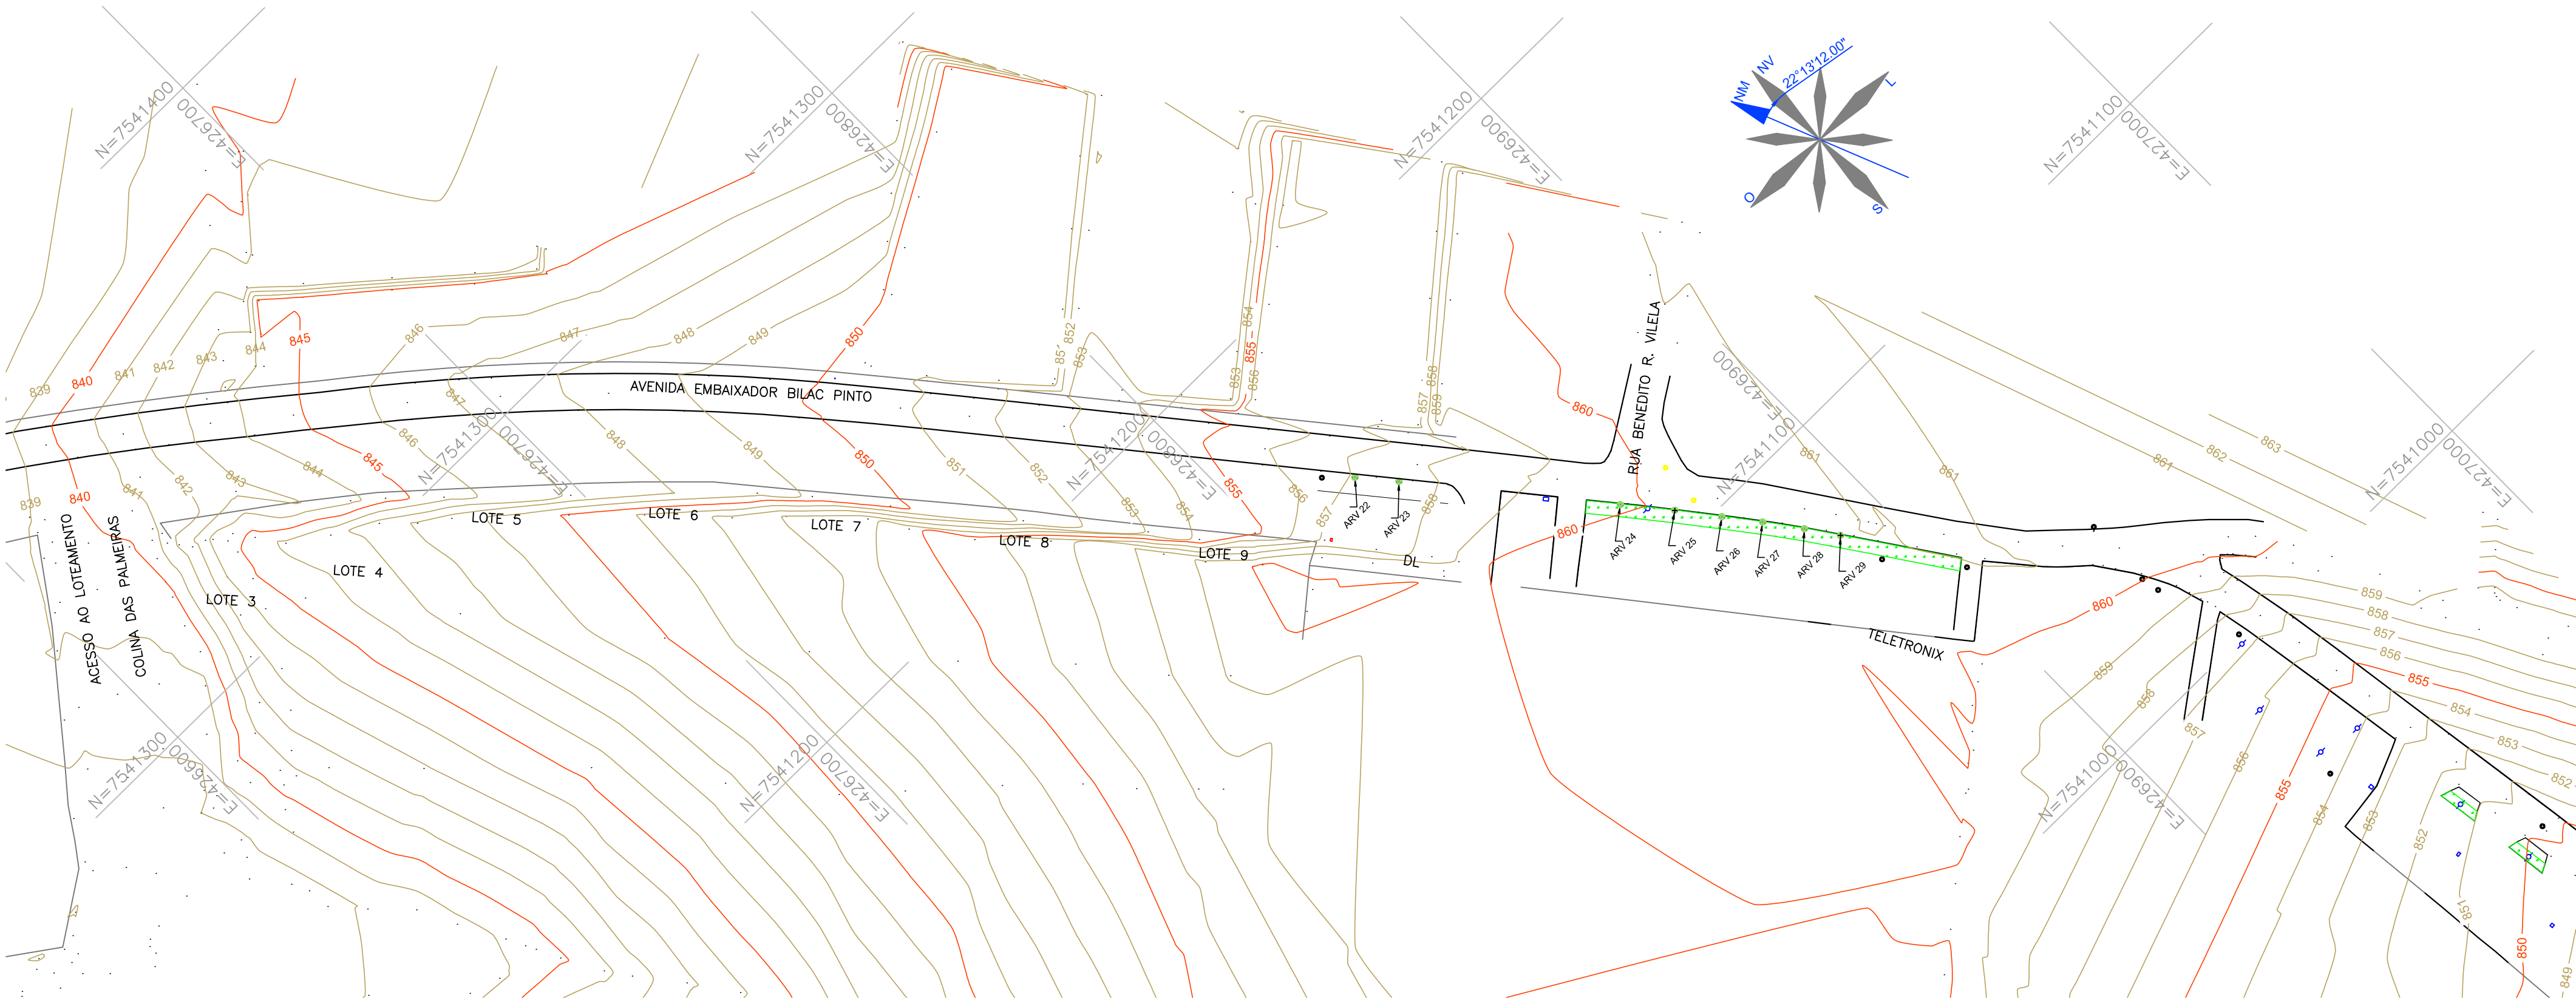

LEGENDA:

- CURVA DE NÍVEL MESTRA
- CURVA DE NÍVEL INTERMEDIÁRIA
- LIMITE DO BORDO DA PISTA
- TERRENO NATURAL
- CERCA
- POSTE
- ÁRVORES
- POÇO DE VISITA DE ESGOTO

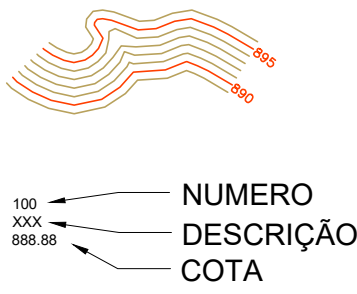


TABELA DE COORDENADAS				
PONTO	DESCRIÇÃO	ELEVAÇÃO	NORTE	LESTE
1	BASE	845,66	7.540.818,392	425.852,317

MARCO TOPOGRÁFICO DE REFERÊNCIA:
SEM ESCALA



NOTAS:

- COTAS EM METRO, EXCETO ONDE INDICADO;
- CURVAS DE NÍVEL:
 - CURVAS DE NÍVEL INTERMEDIÁRIAS ESPAÇADAS DE 1,00m;
 - CURVAS DE NÍVEL MESTRAS ESPAÇADAS DE 5,00m.
- INFORMAÇÕES DE GEORREFERENCIAMENTO:
 - SISTEMA DE REFERÊNCIA: UNIVERSAL TRANSVERSA DE MERCATOR – UTM;
 - ZONA UTM: ZONA 23 SUL;
 - DATUM DE REFERÊNCIA HORIZONTAL: SIRGAS 2000;
 - DATUM DE REFERÊNCIA VERTICAL: RASTREAMENTO GEODÉSICO;
- PONTO DE REFERÊNCIA:
 - COORDENADAS (ÉPOCA 2000.4):
 - LATITUDE: 7.540.818,392m;
 - LONGITUDE: 425.852,317m;
 - ALTITUDE ORTOMÉTRICA: 845,66m;

REV. 01 12/01/24 REVISÃO CAIXA		DAC
REV. 00 27/09/23 EMISSÃO INICIAL		DAC
REVISÃO: DATA : DESCRIÇÃO:		RESP.:
CLIENTE 		D.O.P.M.S.R.S. – APROVAÇÃO DO PROJETO
PROJETO  Rua Cel. Joaquim Francisco, 341 – Bairro Varginha CEP: 37501-052 – Itajubá / MG Tel: (35) 98414-5841 www.dacengenharia.com.br		COORDENAÇÃO ENGº. HÍD. ALOISIO CAETANO FERREIRA RESPONSÁVEL TÉCNICO E AUTOR ENGº. CIVIL FLÁVIA C. BARBOSA CREA: MG-187.842/D
EMPREENHIMENTO REQULIFICAÇÃO VIÁRIA DA AVENIDA EMB. BILAC PINTO – FASE III		
ENDEREÇO BAIRRO BOA VISTA II SANTA RITA DO SAPUCAÍ – MINAS GERAIS		DISCIPLINA TOPOGRAFIA
ASSUNTO LEVANTAMENTO PLANIALTIMETRICO CADASTRAL PLANTA BAIXA		FASE DO PROJETO EXECUTIVO
		FOLHA N°. ÚNICA
DATA INICIAL 27/09/2023	ESCALA INDICADA	REVISÃO R01
ARQUIVO DAC-SRS-AVB3-PE-TOP-R01.DWG		