




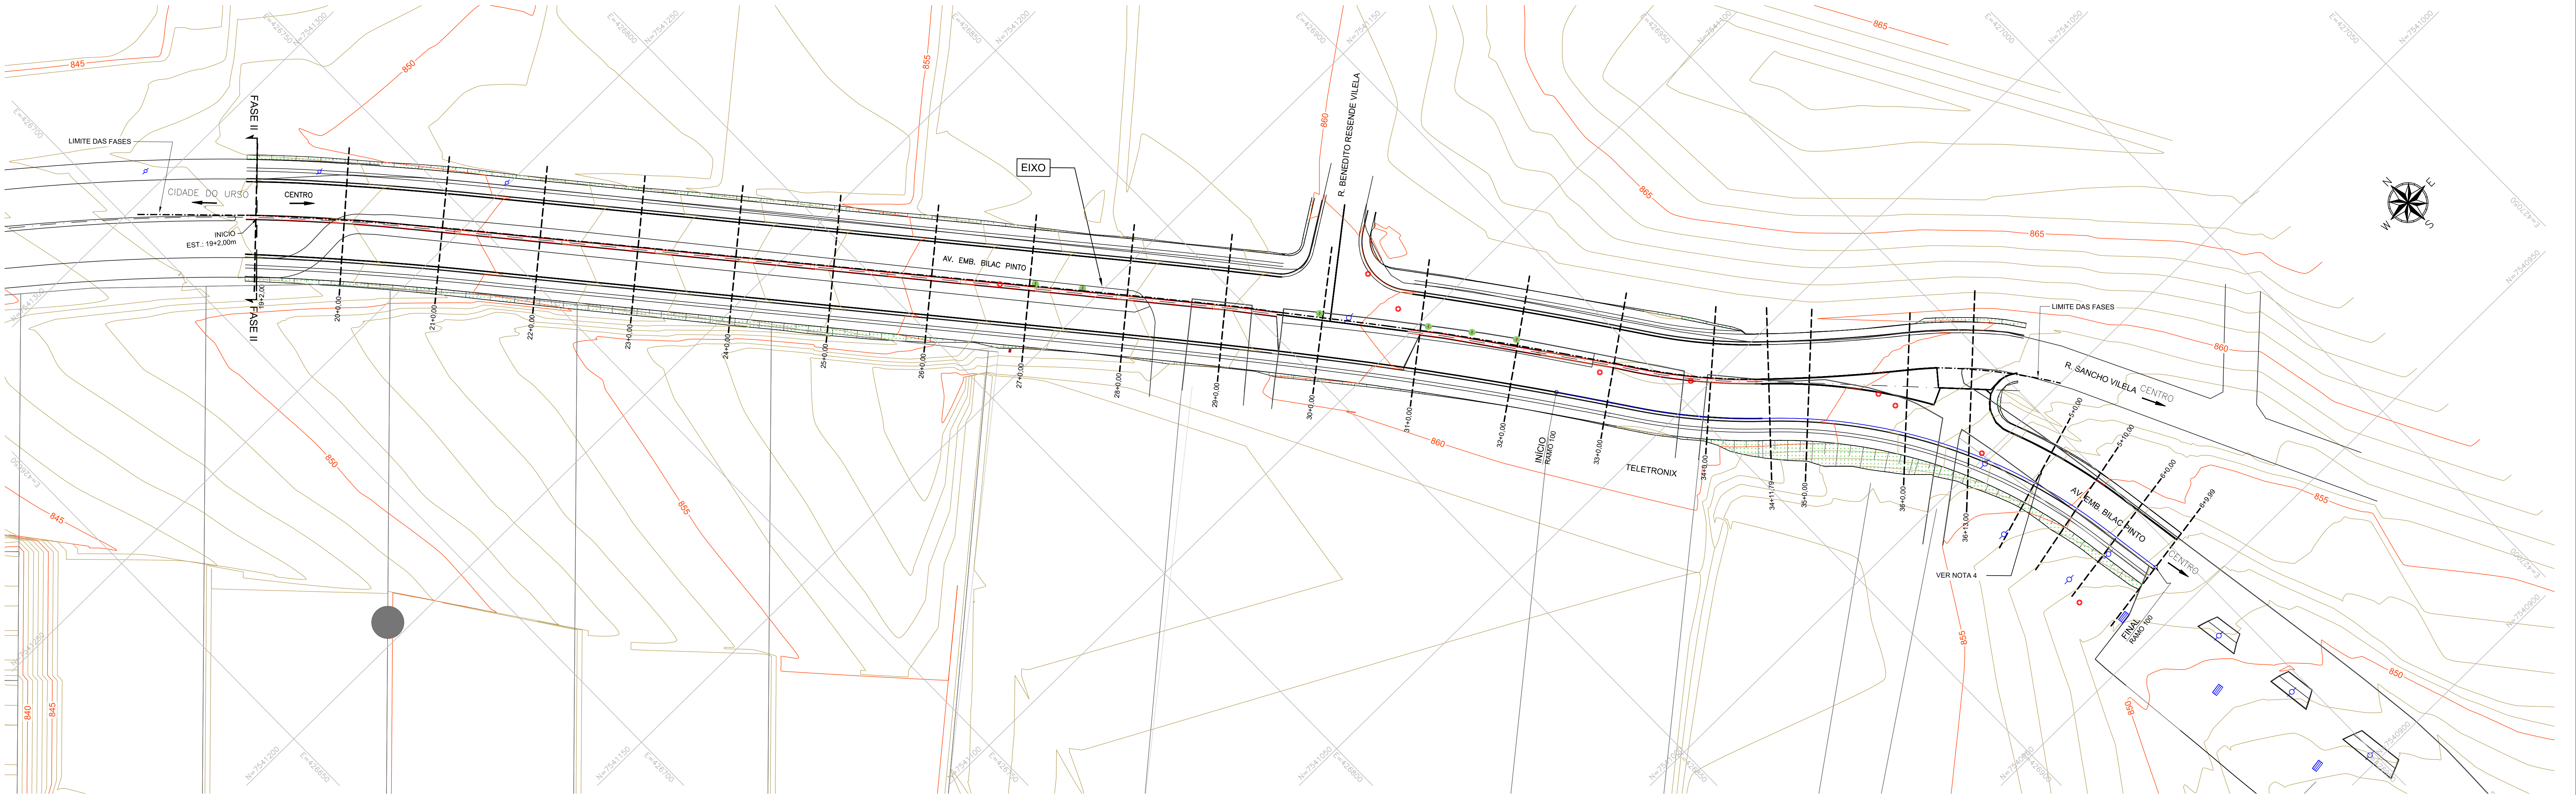


CROQUI
SEM ESCALA

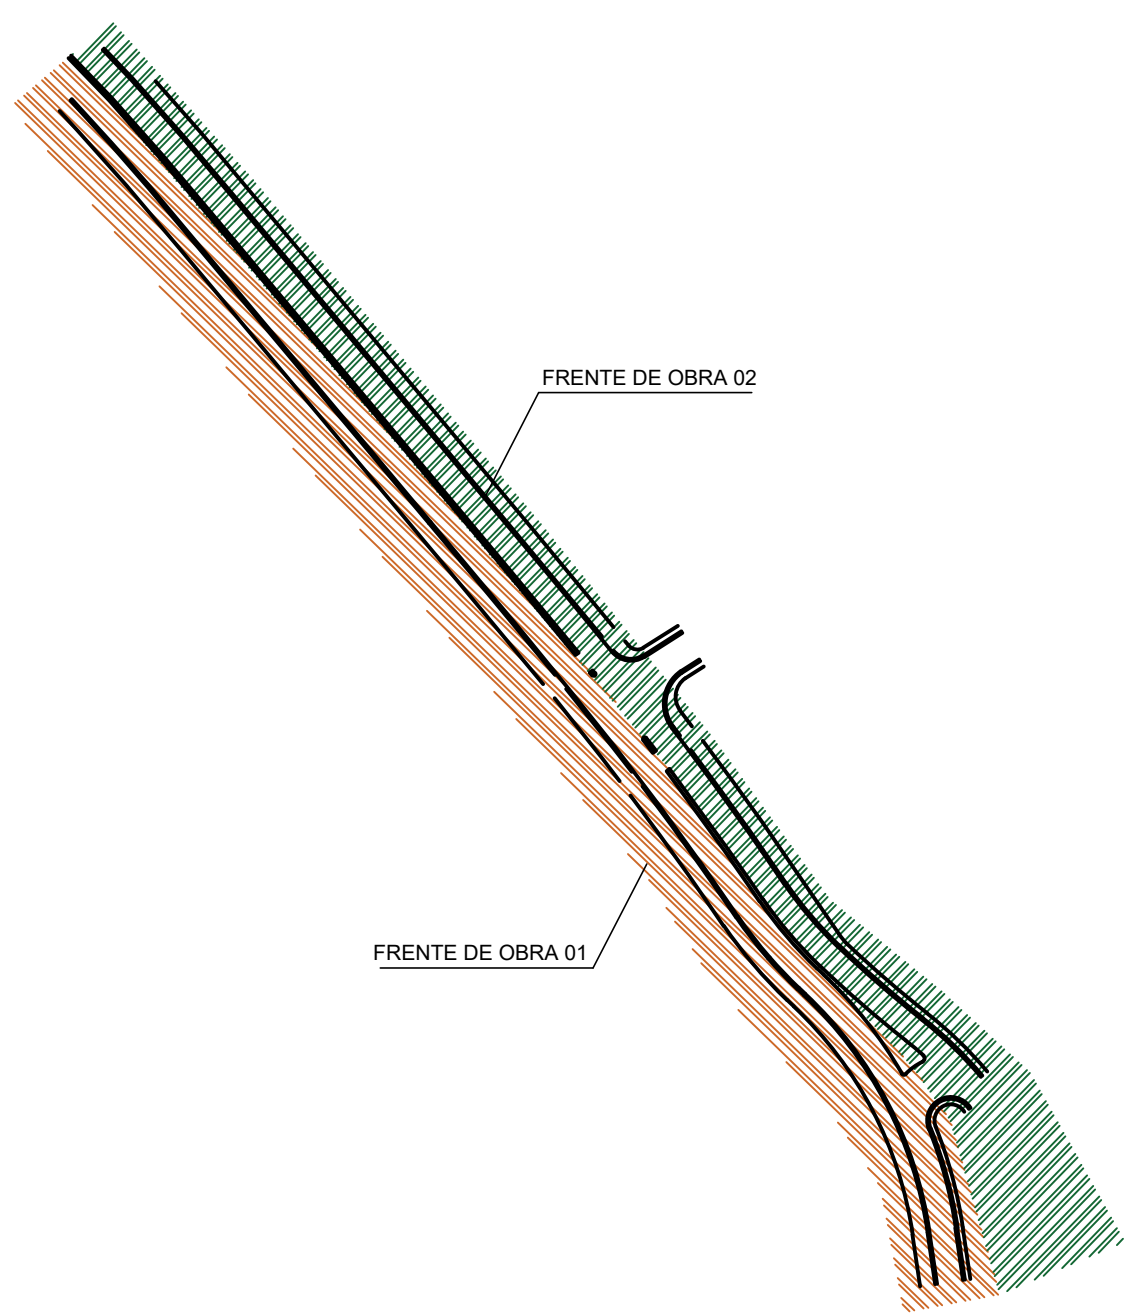


VOLUME TOTAL DE TERRAPLENAGEM (CALCULADO PELO MÉTODO DAS SEÇÕES)	
VOLUME FRENTE DE OBRA 01	
CORTE (m³)	ATERRO (m³)
260,23	1.533,73
VOLUME FRENTE DE OBRA 02	
CORTE (M³)	ATERRO (m³)
685,50	89,51
ÁREA TOTAL DOS TALUDES (m²)	
296,73	

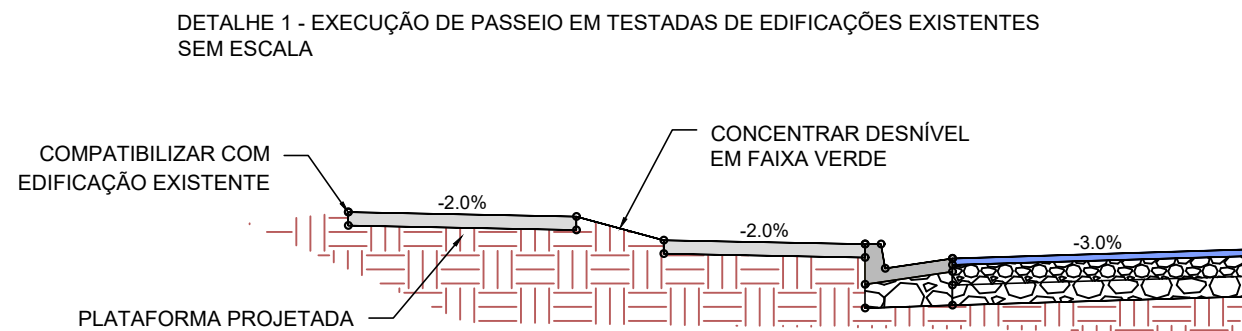

DETALHE DOS TALUDES DE ATERRO
SEM ESCALA

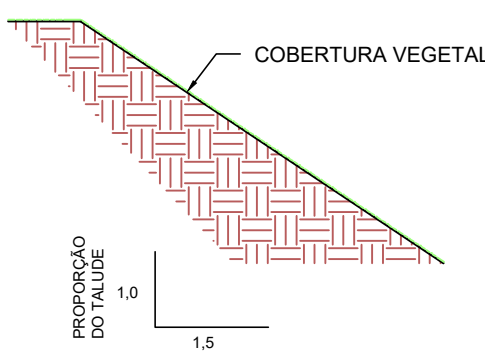

DETALHE DOS TALUDES DE CORTE
SEM ESCALA

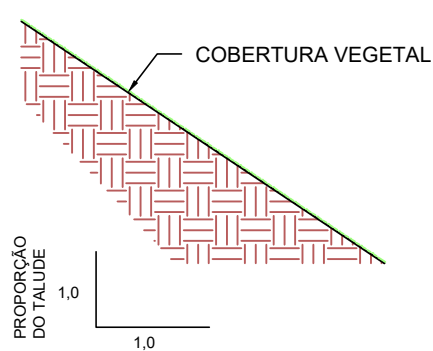

LEGENDA:

- CURVA DE NÍVEL MESTRA
- CURVA DE NÍVEL INTERMEDIÁRIA
- ESTACA
- SEÇÃO
- EIXO DA VIA PROJETADA
- RAMO DE GIRO PROJETADO
- CRISTA
- PE
- SITUAÇÃO DOS TALUDES
- POSTE EXISTENTE
- ÁRVORES EXISTENTES
- BOCA DE LOBO EXISTENTES
- POÇO DE VISITA – ESGOTO
- CAIXA INCÊNDIO EXISTENTE

NOTAS:

- COTAS EM METRO, EXCETO ONDE INDICADO;
- SEÇÕES TRANSVERSAIS APRESENTADAS EM FORMATO A4;
- AS INTERSEÇÕES DEVEM SER COMPATIBILIZADAS IN LOCO;
- O VOLUME DA ESTACA 5+0,00 DO RAMO 100, APRESENTADO NAS NOTAS SE SERVIÇO DE TERRAPLENAGEM JÁ ESTÁ LEVANDO EM CONSIDERAÇÃO O VOLUME ENTRE A ESTACA 36+13,00 DO EIXO E A ESTACA 5+0,00 DO RAMO 100.

REV. 03			22/04/24	REVISÃO CAIXA	DAC
REV. 02			04/03/24	REVISÃO CAIXA	DAC
REV. 01			12/01/24	REVISÃO CAIXA	DAC
REV. 00			27/09/23	EMIÇÃO INICIAL	DAC
REVISÃO DATA : DESCRIÇÃO:					RESP.:
CLIENTE					D.O.P.M.S.R.S. – APROVAÇÃO DO PROJETO
 PREFEITURA SANTA RITA DO SAPUCAÍ-MG					
PROJETO					COORDENAÇÃO
					ENQº. HDB. ALOISIO CAETANO FERREIRA
 Rua Cel. Joaquim Francisco, 341 – Bairro Varginha CEP: 37501-052 – Itajubá / MG Tel: (35) 98414-5841 www.dacengenharia.com.br					RESPONSÁVEL TÉCNICO E AUTOR
					ENQº. CIVIL FLÁVIA C. BARBOSA CREA: MG-187.842/D
EMPREENHIMENTO					
REQUALIFICAÇÃO VIÁRIA DA AVENIDA EMB. BILAC PINTO – FASE III					
OBJETO					DISCIPLINA
BAIRRO BOA VISTA II					TERRAPLENAGEM
SANTA RITA DO SAPUCAÍ – MINAS GERAIS					
ASSUNTO					FASE DO PROJETO
PROJETO EXECUTIVO DE TERRAPLENAGEM					EXECUTIVO
PLANTA BAIXA E DETALHES					FOLHA Nº.
					ÚNICA
DATA INICIAL	ESCALA	REVISÃO	ARQUIVO		
27/09/2023	1: 500	RO3	DAC-SRS-AVB3-PE-TRP-RO3.DWG		