


PROJETO DE ESTRUTURA METÁLICA DO TERMINAL RODOVIÁRIO DE SANTA RITA DO SAPUCAÍ

ESCALA INDICADA

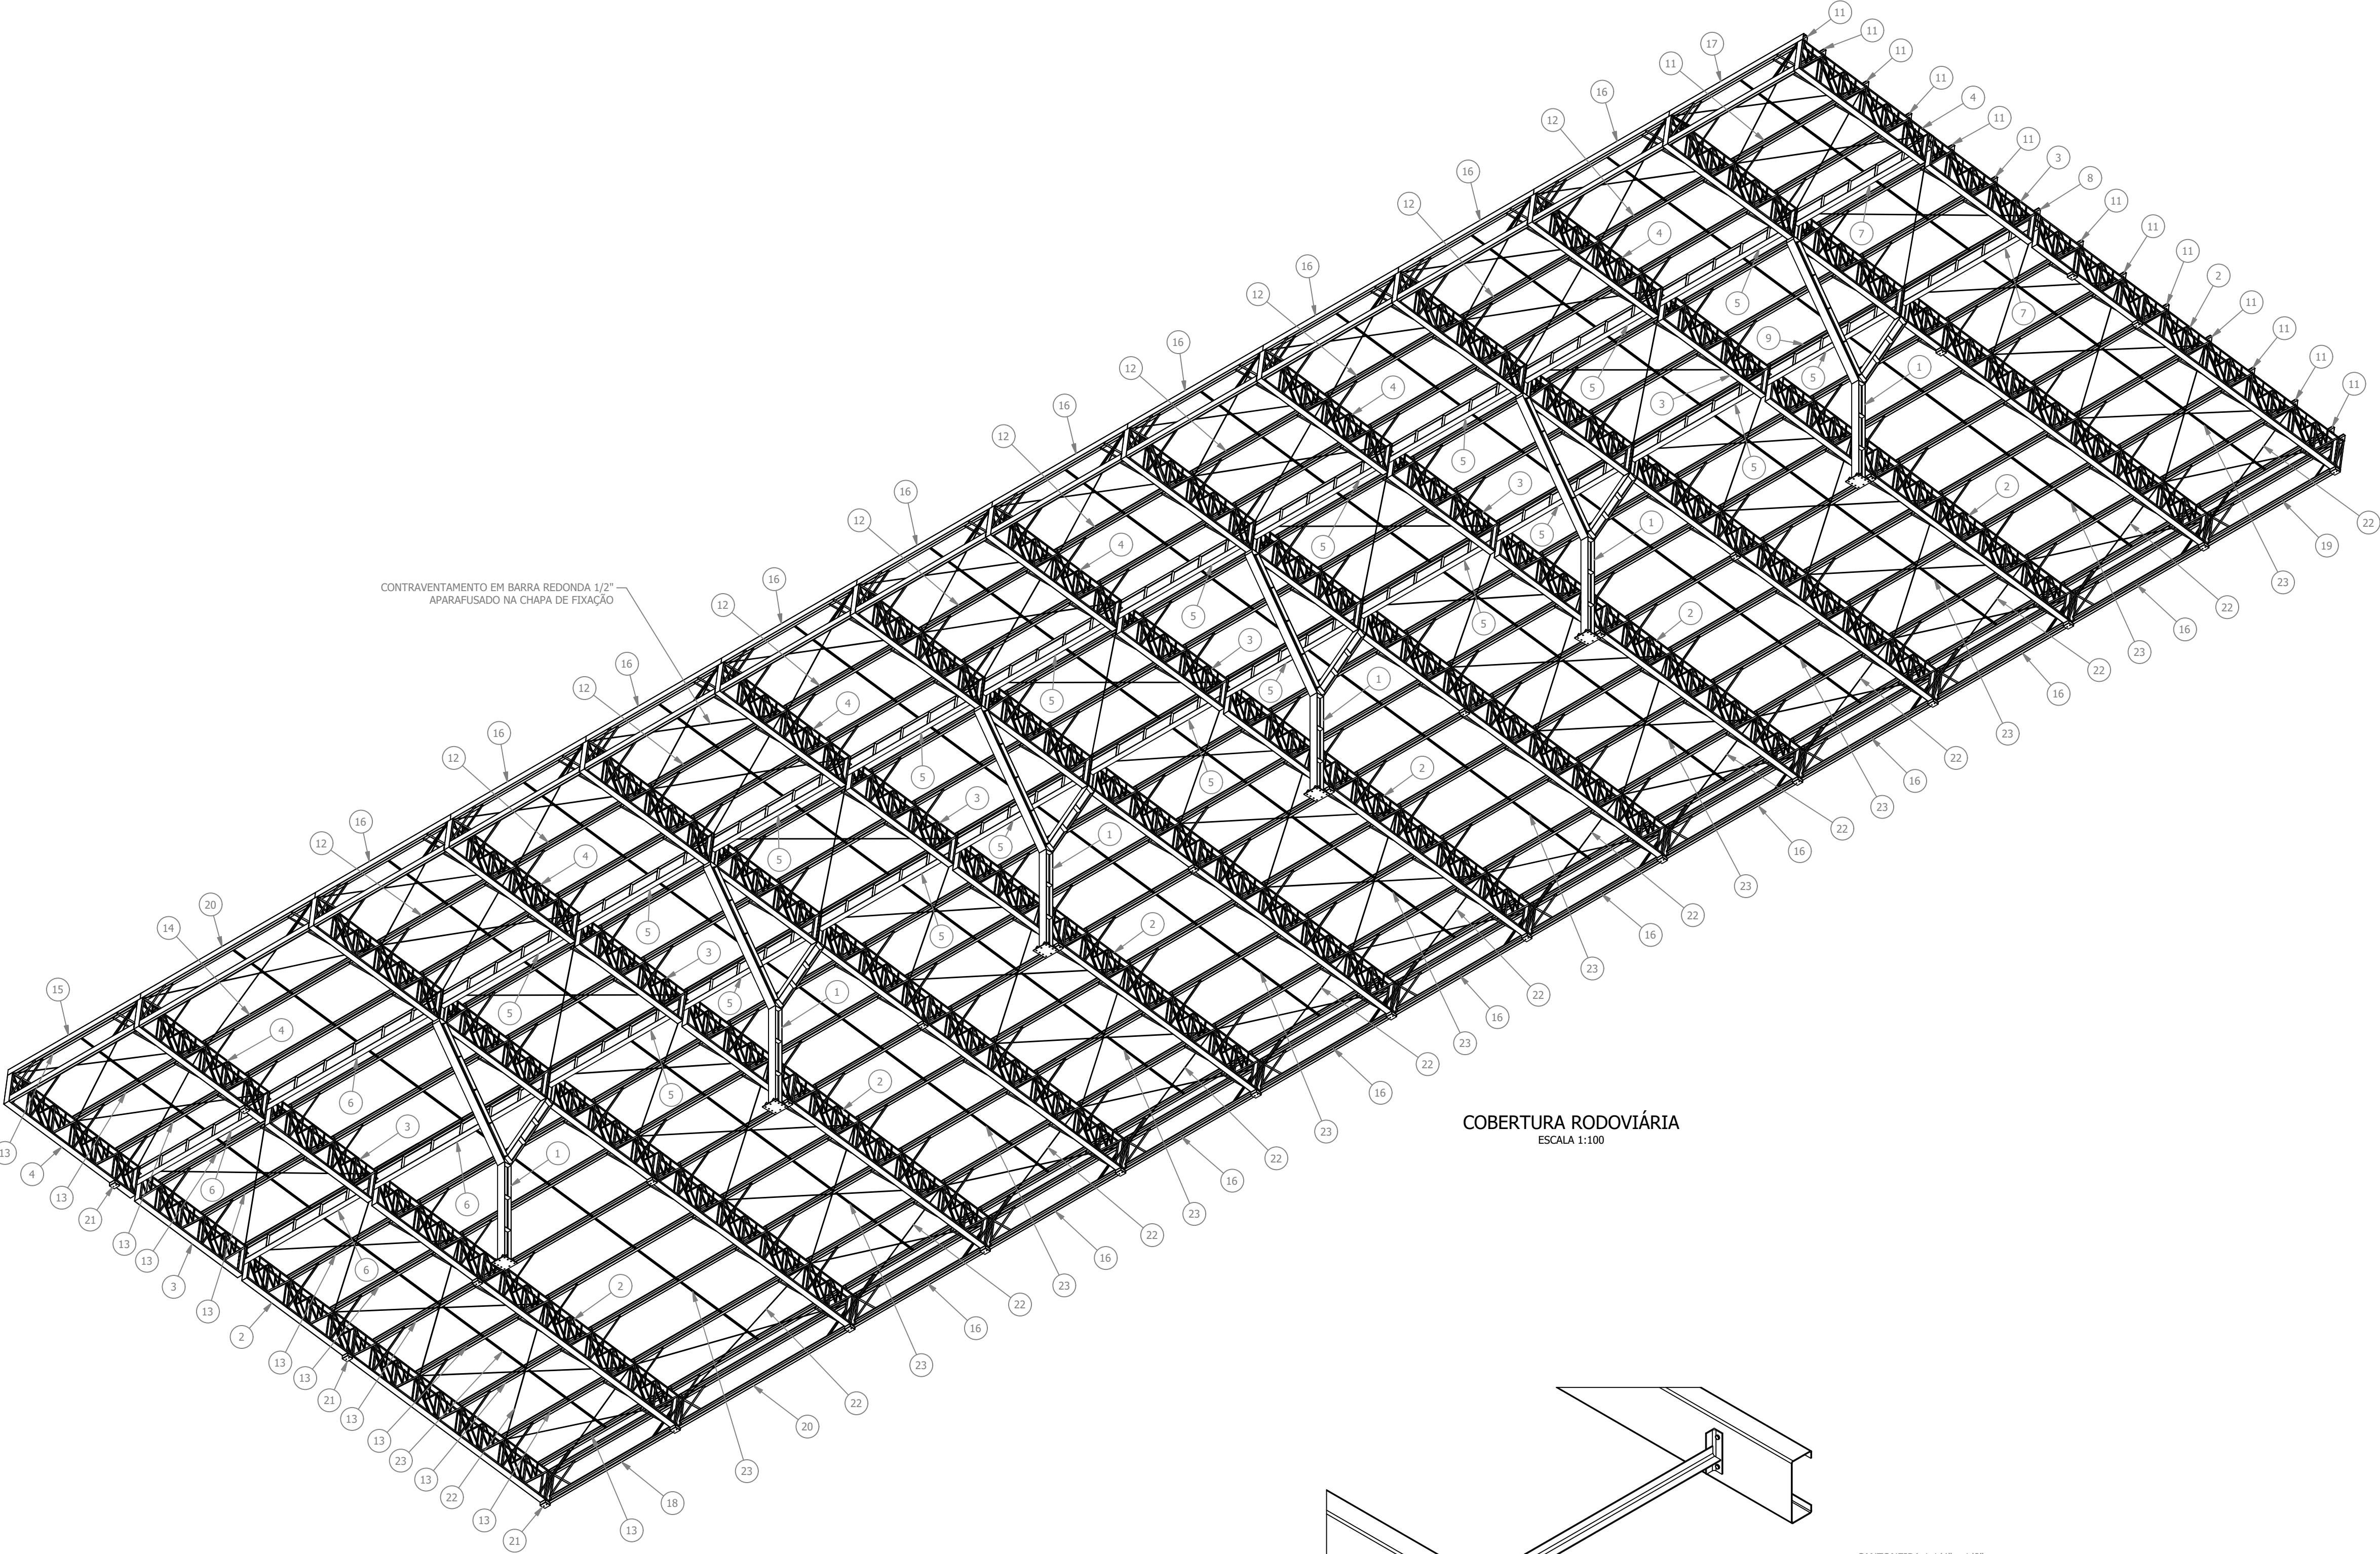

LISTA DE PEÇAS - COBERTURA DA RODOVIÁRIA						
ID	ITEM	QTD	DESCRIÇÃO	COMPRIM.	MATERIAL	PESO
1	PILAR_TRELIÇA	6				1752,7 kg
2	TR4	8	TRELIÇA			502,4 kg
3	TR5	8	TRELIÇA			169,9 kg
4	TR6	8	TRELIÇA			203,7 kg
5	REFORÇO LONGITUDINAL 1	10	W460 x 52			576,1 kg
6	REFORÇO LONGITUDINAL 2	2	W460 x 52			670,2 kg
7	REFORÇO LONGITUDINAL 3	2	W460 x 52			295 kg
8	TERÇA 200x75x25x3 - 4,95m	1	200 x 75 x 25 x 3	4950	Aço ASTM A36	44,3 kg
9	TERÇA 200x75x25x3 - 5,00m	10	200 x 75 x 25 x 3	5000	Aço ASTM A36	44,8 kg
10	TERÇA 200x75x25x3 - 6,45m	2	200 x 75 x 25 x 3	6450	Aço ASTM A36	57,8 kg
11	Montagem Terça 4,95m	13				48,7 kg
12	Montagem Terça 5,00m	130				49,2 kg
13	Montagem Terça 4,90m	13				48,3 kg
14	Montagem Terça 6,45m	13				62,1 kg
15	Montagem Terça Lateral1	1				93,6 kg
16	Montagem Terça Lateral2	20				96,3 kg
17	Montagem Terça Lateral3	1				94,5 kg
18	Montagem Terça Lateral4	1				93,6 kg
19	Montagem Terça Lateral5	1				94,5 kg
20	Montagem Terça Lateral6	2				122,2 kg
21	Montagem Chapa de Base	31				10,6 kg
22	Contraventamento	1				671 kg
23	Linha de Corrente	1				401,7 kg

COBERTURA RODOVIÁRIA


ESCALA 1:100

TABELA DE QUANTIDADES - COBERTURA DA RODOVIÁRIA		
ITEM	QUANTIDADE	UNIDADE
PESO DA ESTRUTURA METÁLICA	38574,12	kg
ÁREA DE TELHAS	1583,02	m ²
PINTURA METÁLICA	5283,74	m ²

REV. 00	14/05/24	EMIÇÃO INICIAL	DAC
REVISÃO:	DATA :	DESCRIÇÃO:	RESP.:
CLIENTE			
PROJETO		COORDENAÇÃO	
 Rua Cel. Joaquim Francisco, nº 341, Bairro Varginha CEP: 37501-052 - Itajubá / MG Tel: (35) 2143-9087 www.dacengenharia.com.br		ALÓISIO CAETANO FERREIRA	
		RESPONSÁVEL TÉCNICO E AUTOR	
		ENG. CIVIL FLÁVIA BARBOSA - CREA MG-187.842/D	
EMPREENDIMENTO			
CONSTRUÇÃO DO TERMINAL RODOVIÁRIO DE SANTA RITA DO SAPUCAÍ			
ENDEREÇO		DISCIPLINA	
RUA PROJETADA, S/N - BAIRRO FAMÍLIA ANDRADE		METÁLICO	
SANTA RITA DO SAPUCAÍ - MINAS GERAIS		FASE DO PROJETO	
ASSUNTO		EXECUTIVO	
PROJETO DE ESTRUTURA METÁLICO		FOLHA Nº.	
VISTAS E CORTES		01/09	
DETALHAMENTO E LISTAS DE MATERIAIS			
DATA INICIAL	ESCALA	REVISÃO	ARQUIVO
14/05/2024	INDICADA	R00	DAC-PMSRS-TRO-PE-MET-R00-01.DWG


TRAVA CONTRAVENTAMENTO

ESCALA 1:5

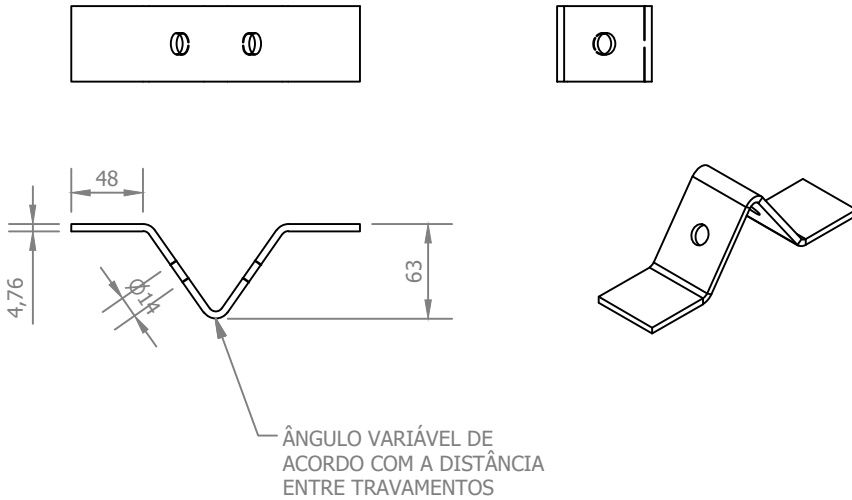

DETALHE CONTRAVENTAMENTO

ESCALA 1:5

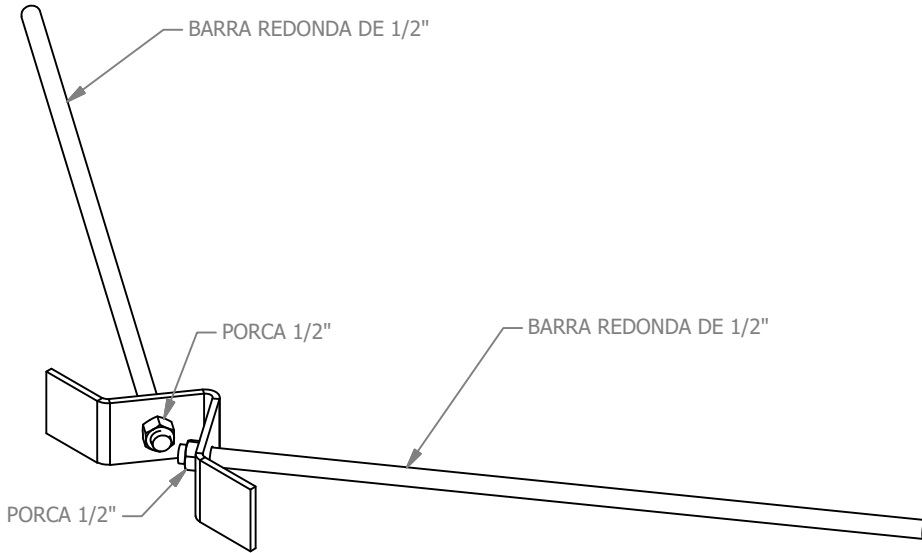

BK

DETALHE DE FIXAÇÃO DA LINHA DE CORRENTE

ESCALA 1:10

