
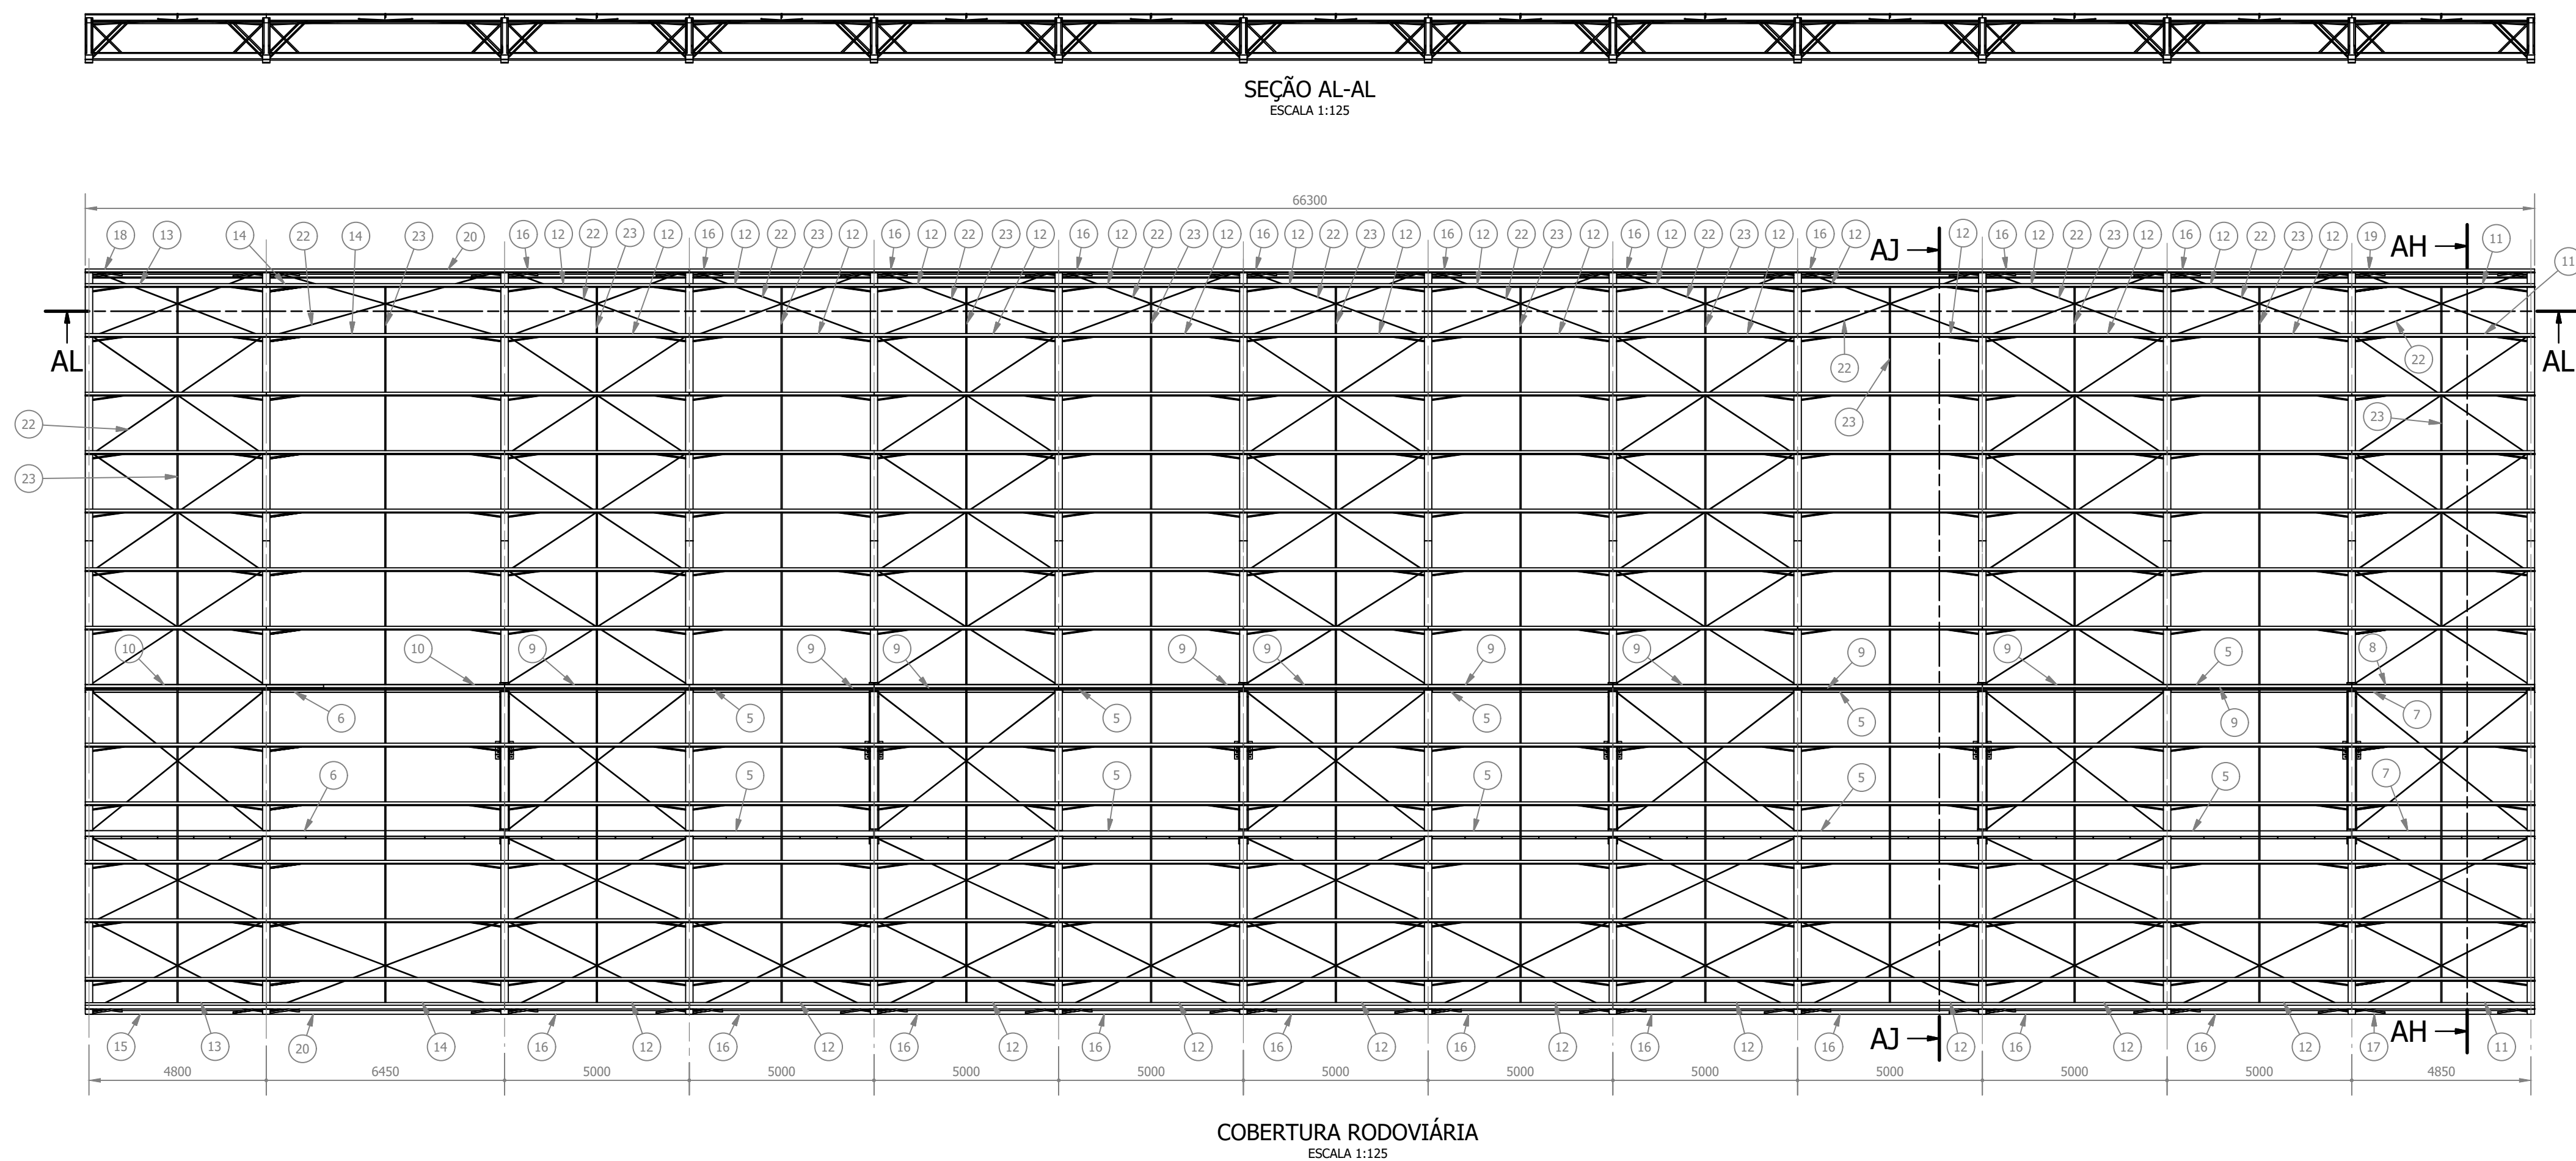


PROJETO DE ESTRUTURA METÁLICA DO TERMINAL RODOVIÁRIO DE SANTA RITA DO SAPUCAÍ
ESCALA INDICADA

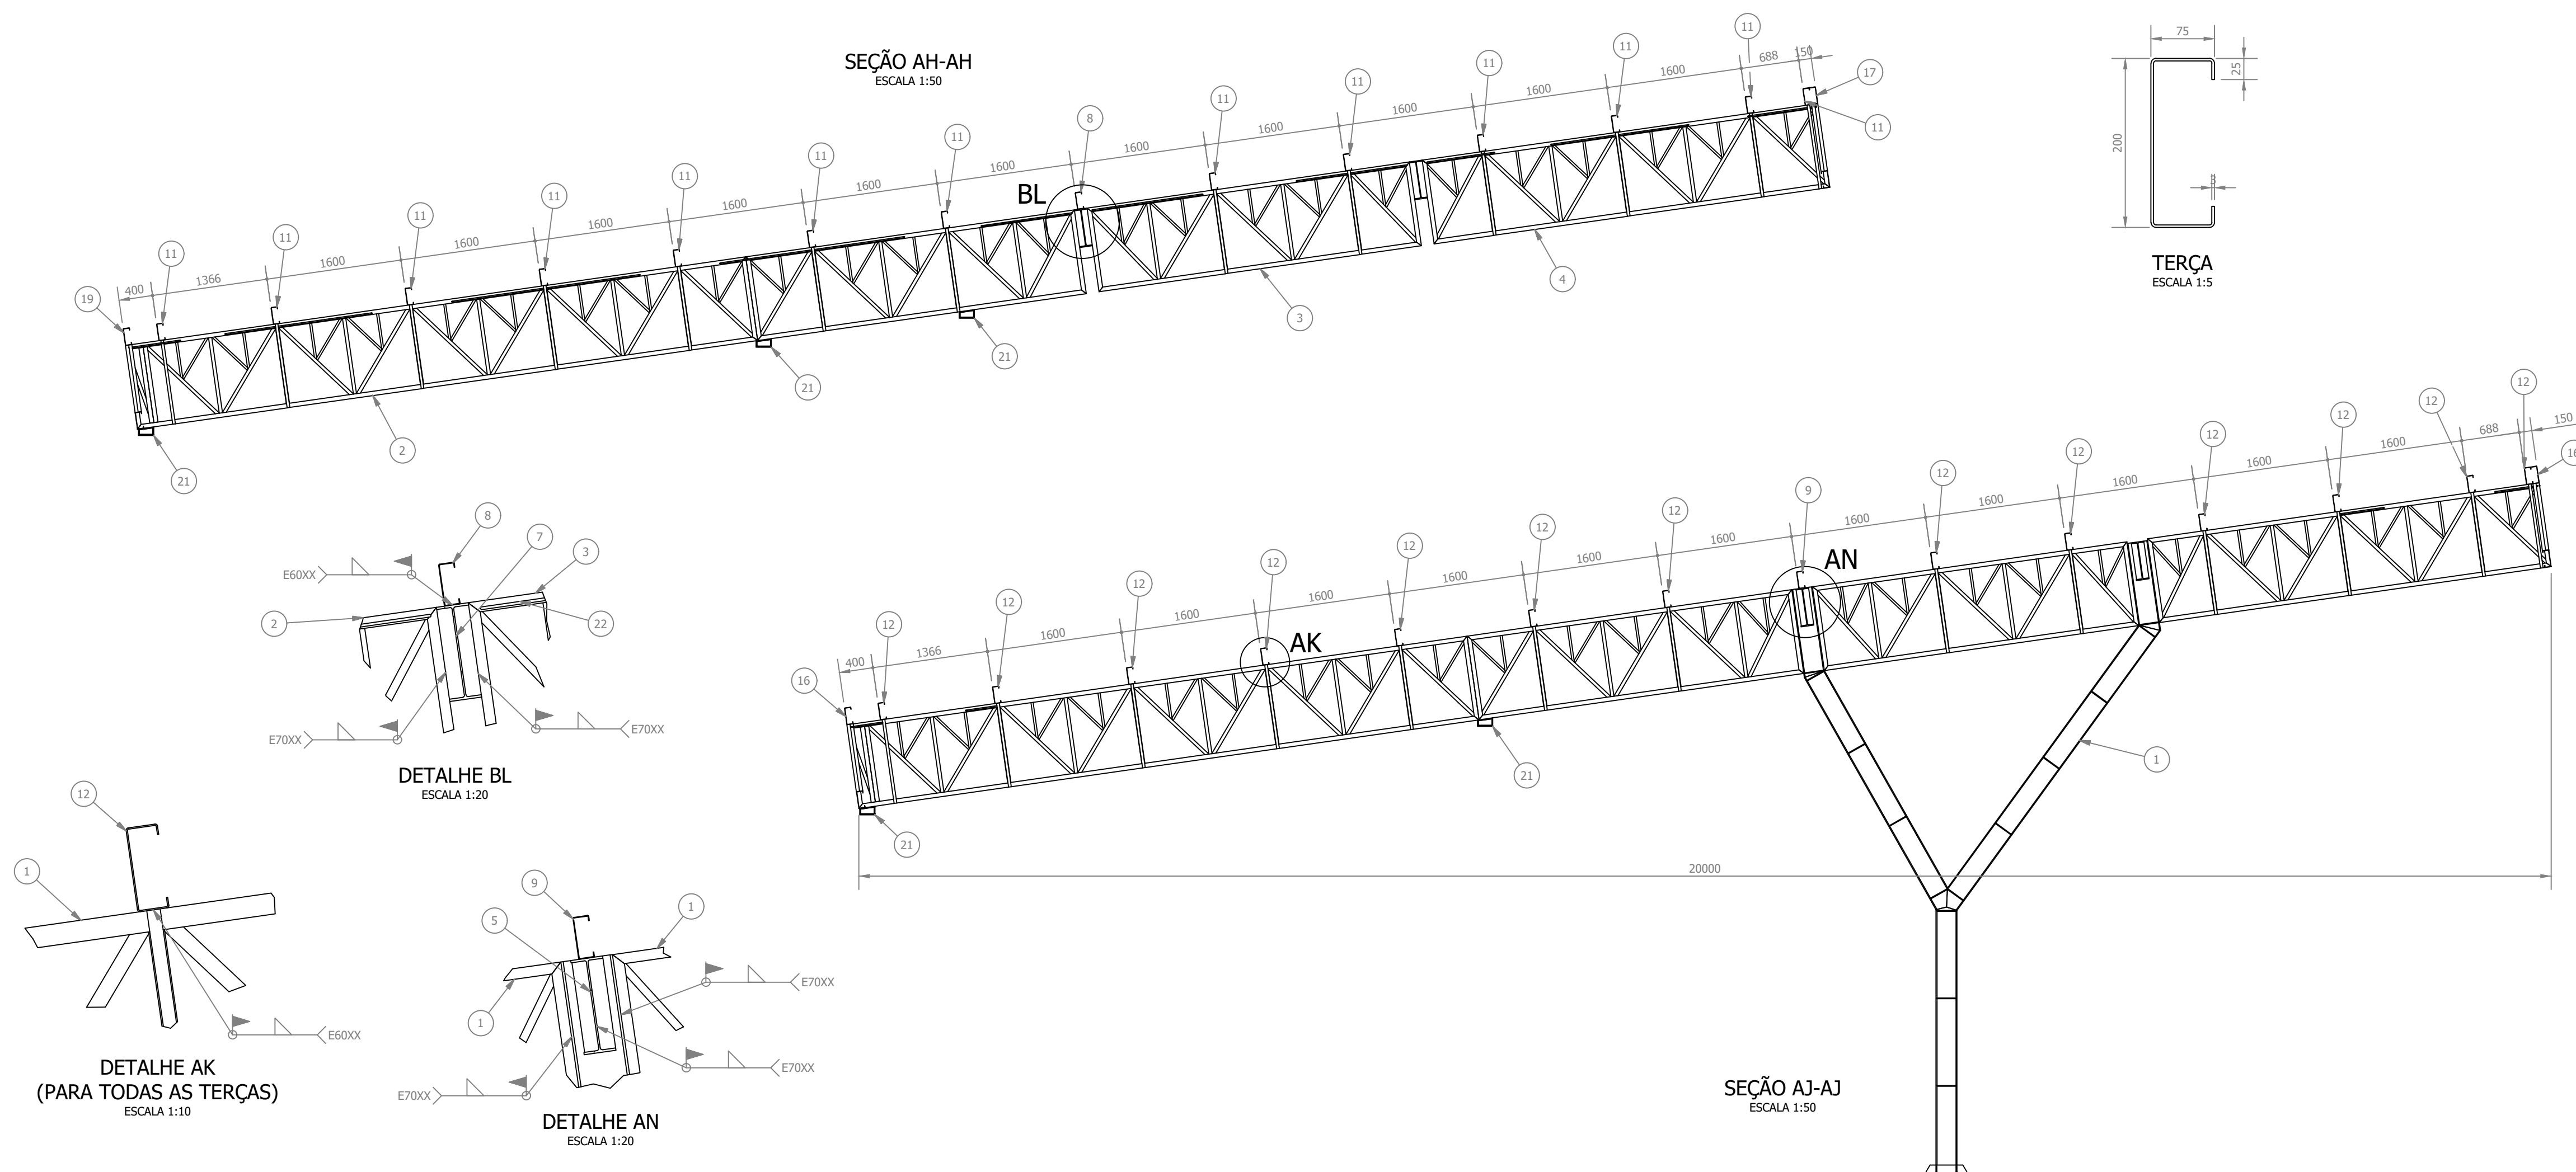

LISTA DE PEÇAS - COBERTURA DA RODOVIA						
ID	ITEM	QTD	DESCRIÇÃO	COMPRIM.	MATERIAL	PESO
1	PILAR_TRELICA	6				1752,7 kg
2	TR4	8	TRELICA			502,4 kg
3	TR5	8	TRELICA			169,9 kg
4	TR6	8	TRELICA			203,7 kg
5	REFORÇO LONGITUDINAL 1	10	W460 x 52			576,1 kg
6	REFORÇO LONGITUDINAL 2	2	W460 x 52			670,2 kg
7	REFORÇO LONGITUDINAL 3	2	W460 x 52			295 kg
8	TERÇA 200x75x25x3 - 4,95m	1	200 x 75 x 25 x 3	4950	Aço ASTM A36	44,3 kg
9	TERÇA 200x75x25x3 - 5,00m	10	200 x 75 x 25 x 3	5000	Aço ASTM A36	44,8 kg
10	TERÇA 200x75x25x3 - 6,45m	2	200 x 75 x 25 x 3	6450	Aço ASTM A36	57,8 kg
11	Montagem Terça 4,95m	13				48,7 kg
12	Montagem Terça 5,00m	130				49,2 kg
13	Montagem Terça 4,90m	13				48,3 kg
14	Montagem Terça 6,45m	13				62,1 kg
15	Montagem Terça Lateral1	1				93,6 kg
16	Montagem Terça Lateral2	20				96,3 kg
17	Montagem Terça Lateral3	1				94,5 kg
18	Montagem Terça Lateral4	1				93,6 kg
19	Montagem Terça Lateral5	1				94,5 kg
20	Montagem Terça Lateral6	2				122,2 kg
21	Montagem Chapa de Base	31				10,6 kg
22	Contraventamento	1				671 kg
23	Linha de Corrente	1				401,7 kg

[illegible]