



PROJETO DE ESTRUTURA METÁLICA DO TERMINAL RODoviÁRIO DE SANTA RITA DO SAPUCAÍ

ESCALA INDICADA

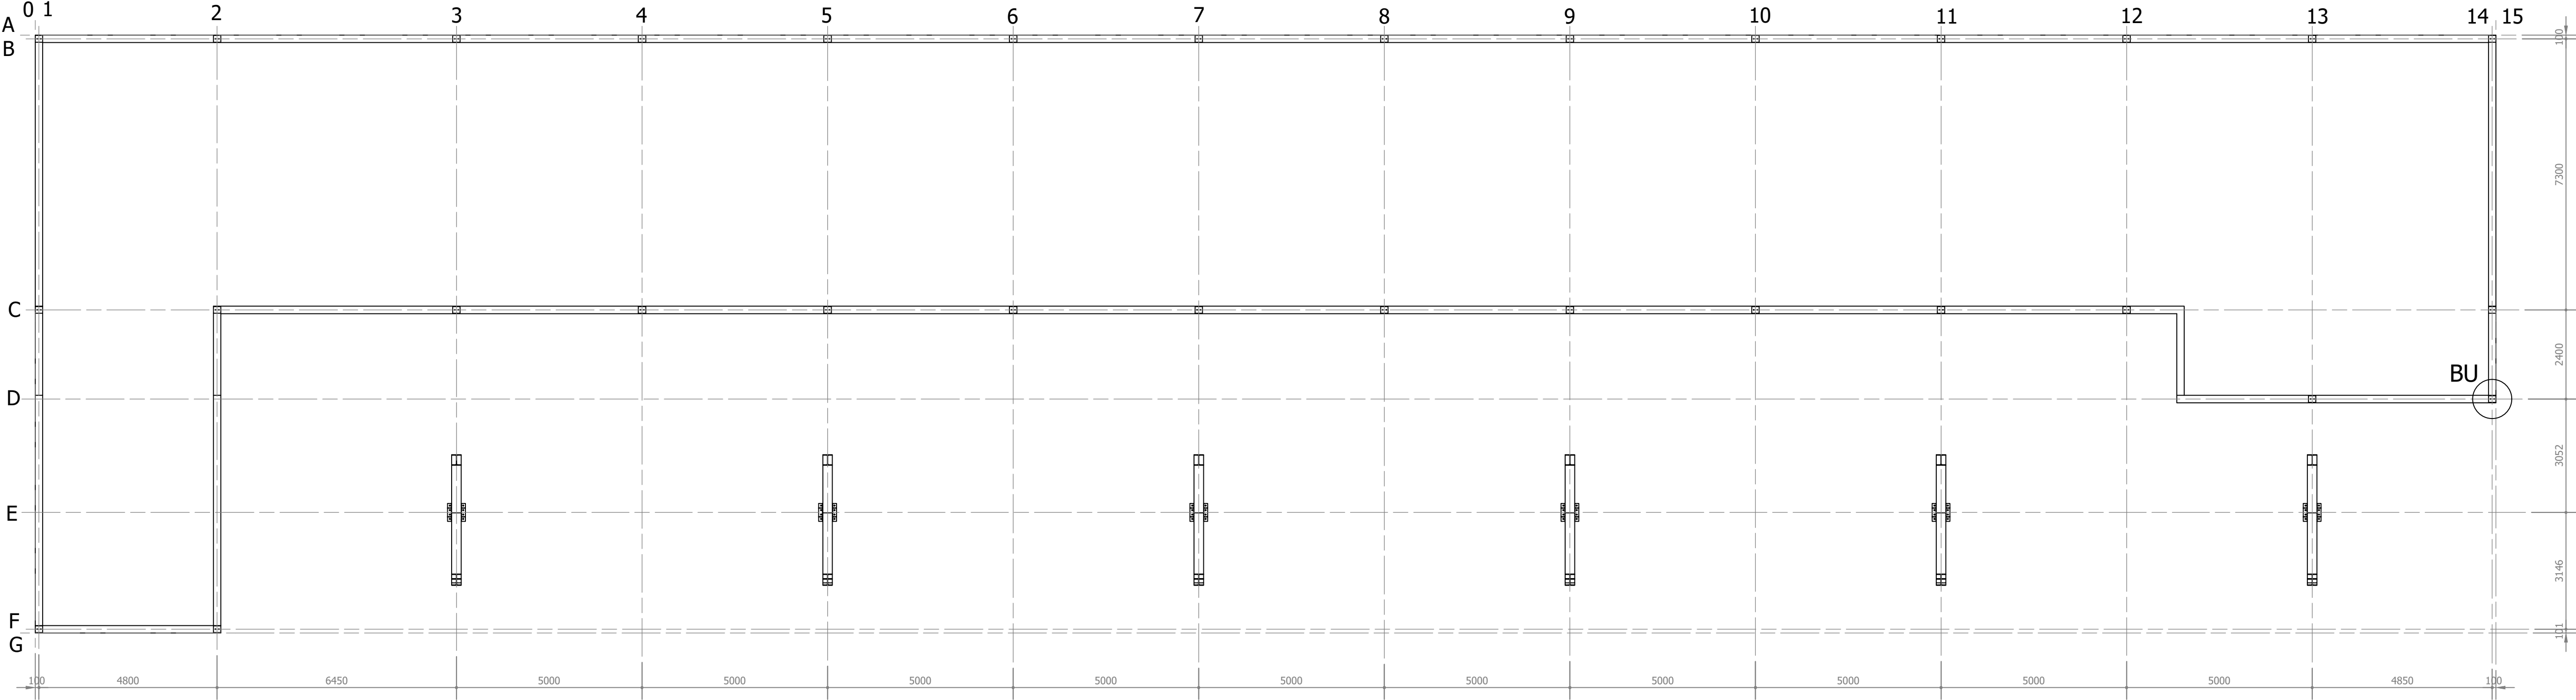


SEÇÃO BT-BT - LOCAÇÃO DOS CHUMBADORES

ESCALA 1:100

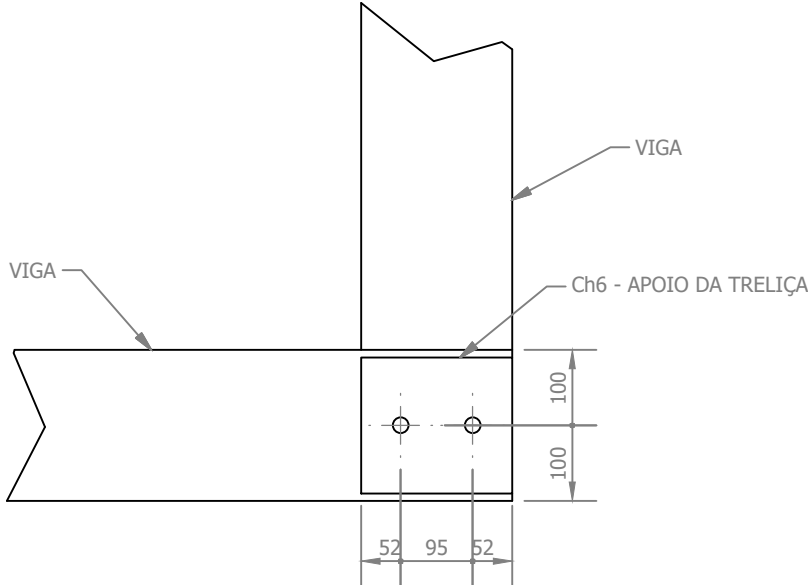

DETALHE BU

ESCALA 1:10

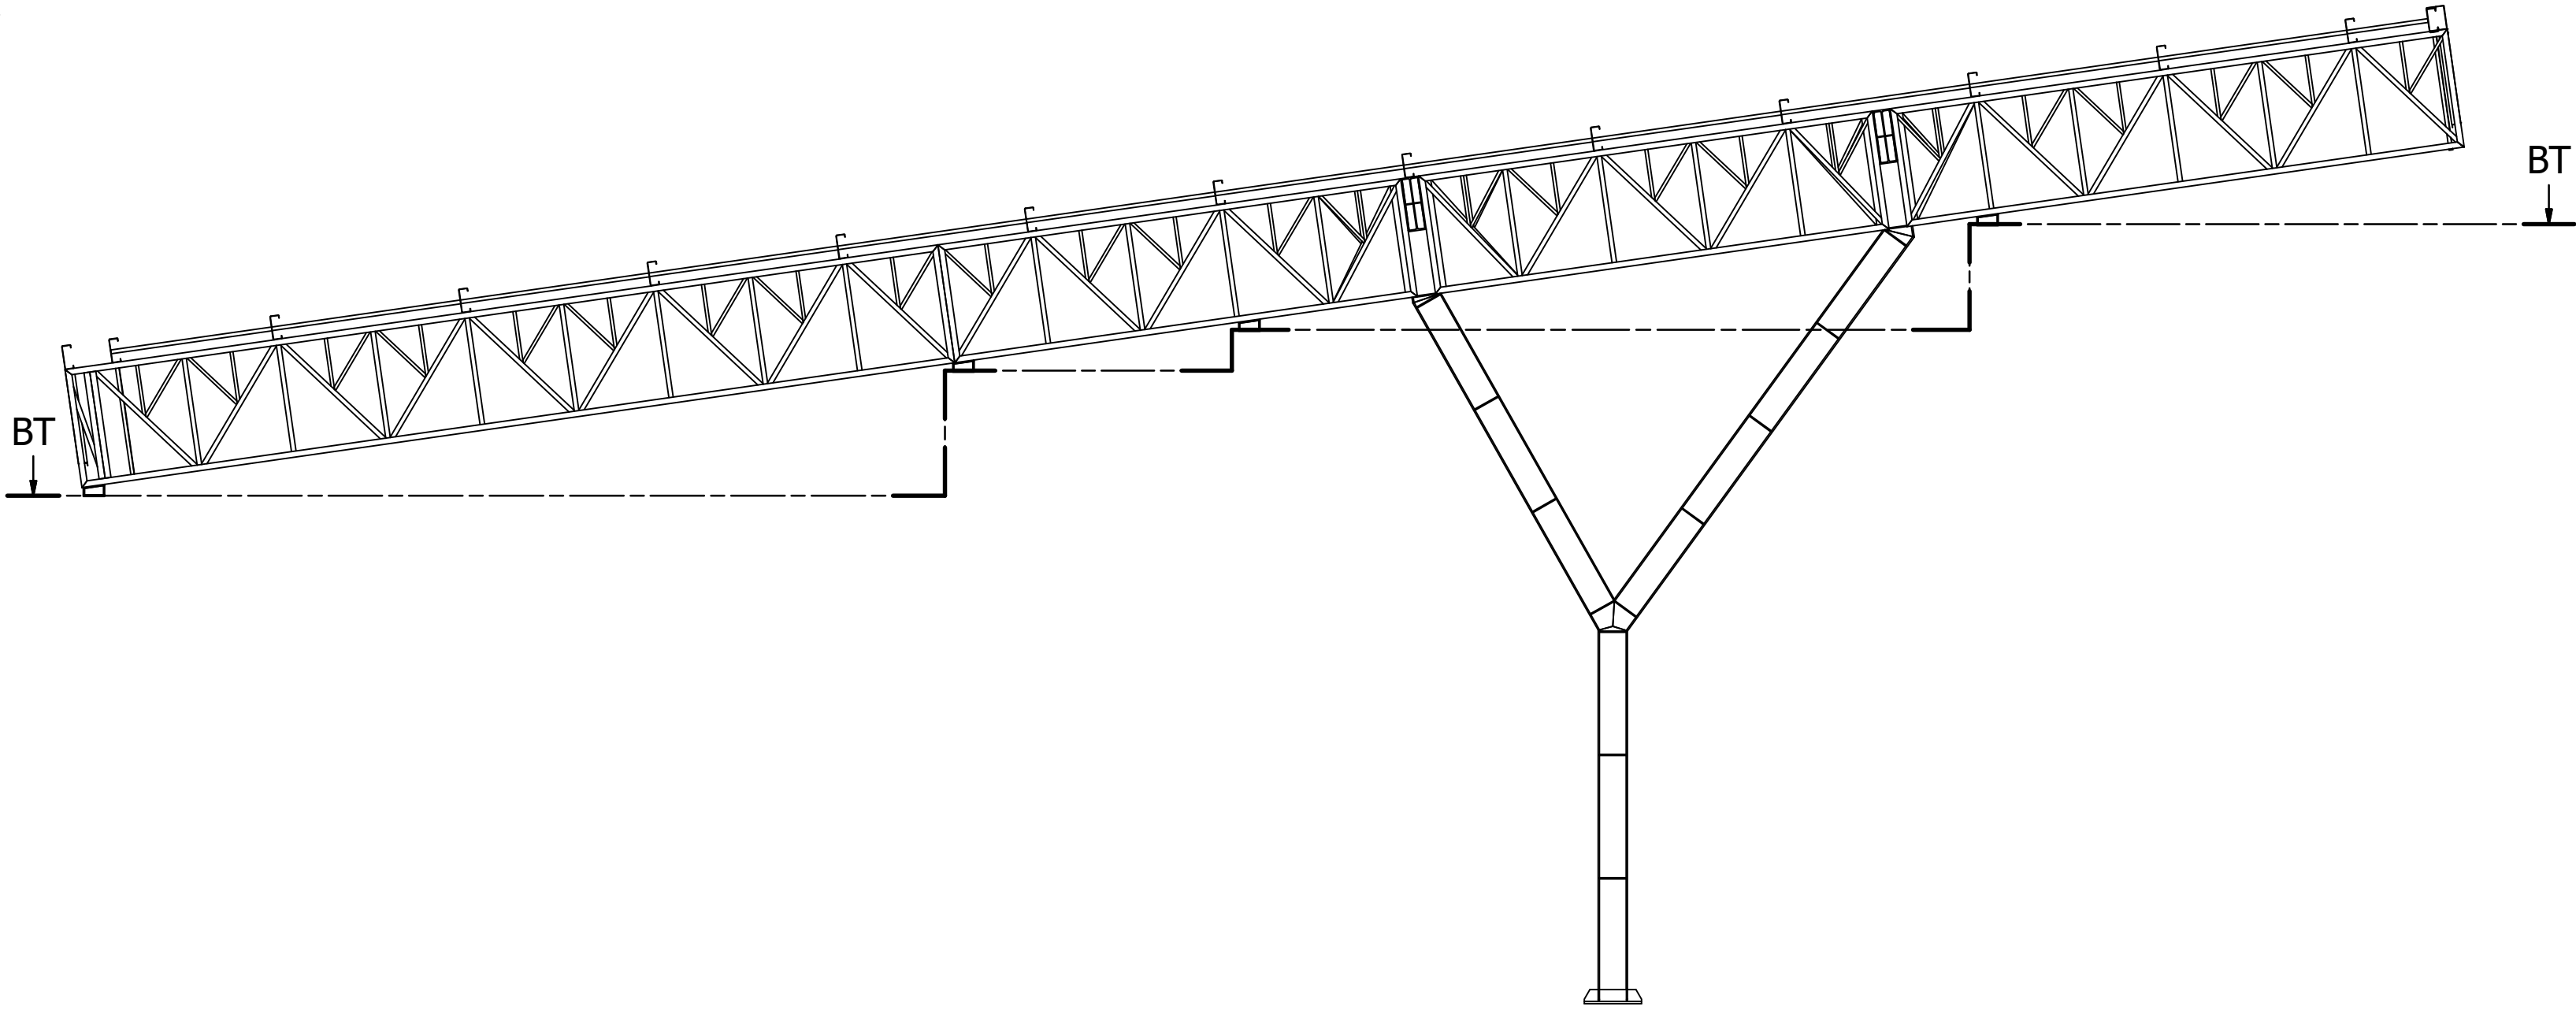

VISTA LATERAL - SEM TELHAS

ESCALA 1:50

REV. 00	14/05/24	EMIÇÃO INICIAL			DAC
REVISÃO: DATA :		DESCRIÇÃO:			RESP.:
CLIENTE					
 PREFEITURA SANTA RITA DO SAPUCAÍ - MG					
 Rua Cel. Joaquim Francisco, nº 341, Bairro Varginha CEP: 37501-052 - Itajubá / MG Tel: (35) 2143-9087 www.dacengenharia.com.br			COORDENAÇÃO		
			ALÓISIO CAETANO FERREIRA		
			RESPONSÁVEL TÉCNICO E AUTOR		
			ENG. CIVIL FLÁVIA BARBOSA CREA MG-187.842/D		
EMPREENHIMENTO					
CONSTRUÇÃO DO TERMINAL RODOVIÁRIO DE SANTA RITA DO SAPUCAÍ					
ENDEREÇO RUA PROJETADA, S/N - BAIRRO FAMÍLIA ANDRADE SANTA RITA DO SAPUCAÍ - MINAS GERAIS ASSUNTO PROJETO DE ESTRUTURA METÁLICO VISTAS E CORTES DETALHAMENTO E LISTAS DE MATERIAIS			DISCIPLINA		
			METÁLICO		
			FASE DO PROJETO		
			EXECUTIVO		
			FOLHA Nº		
			03/09		
DATA INICIAL	ESCALA	REVISÃO	ARQUIVO		
14/05/2024	INDICADA	R00	DAC-PMSRS-TRO-PE-MET-R00-03.DWG		