

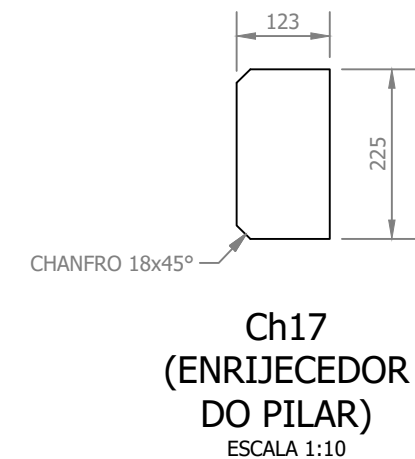
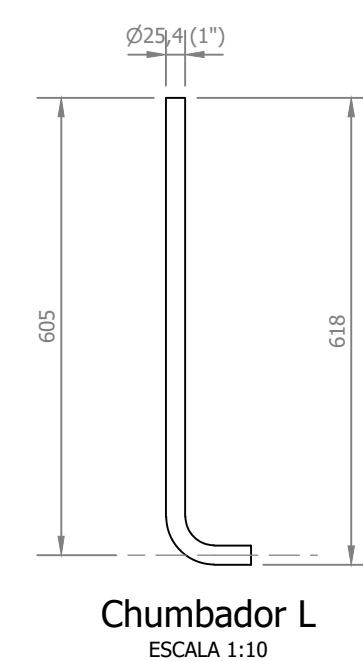
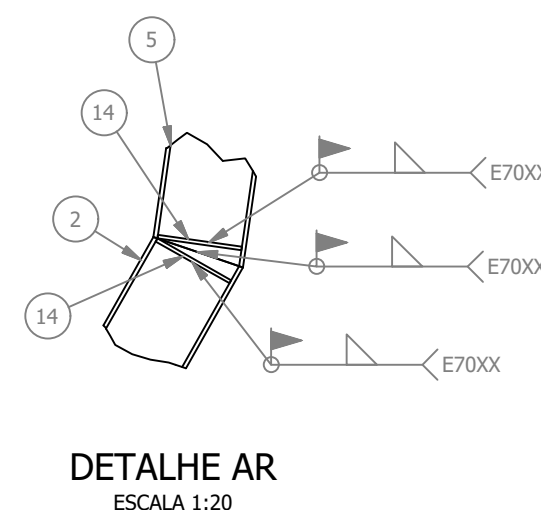
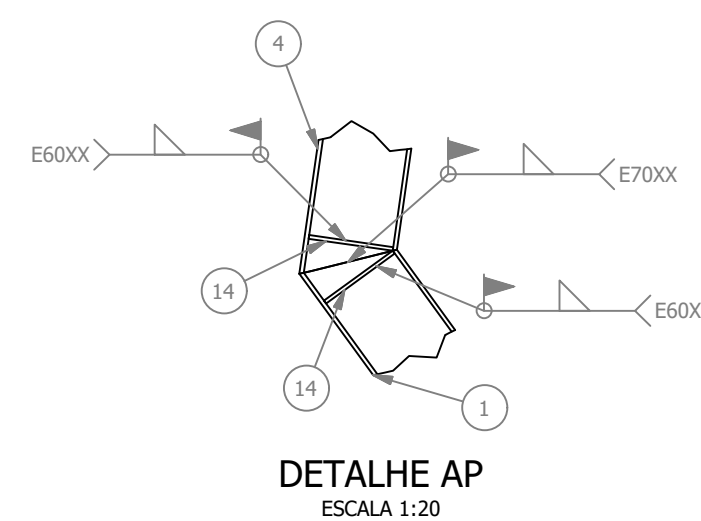
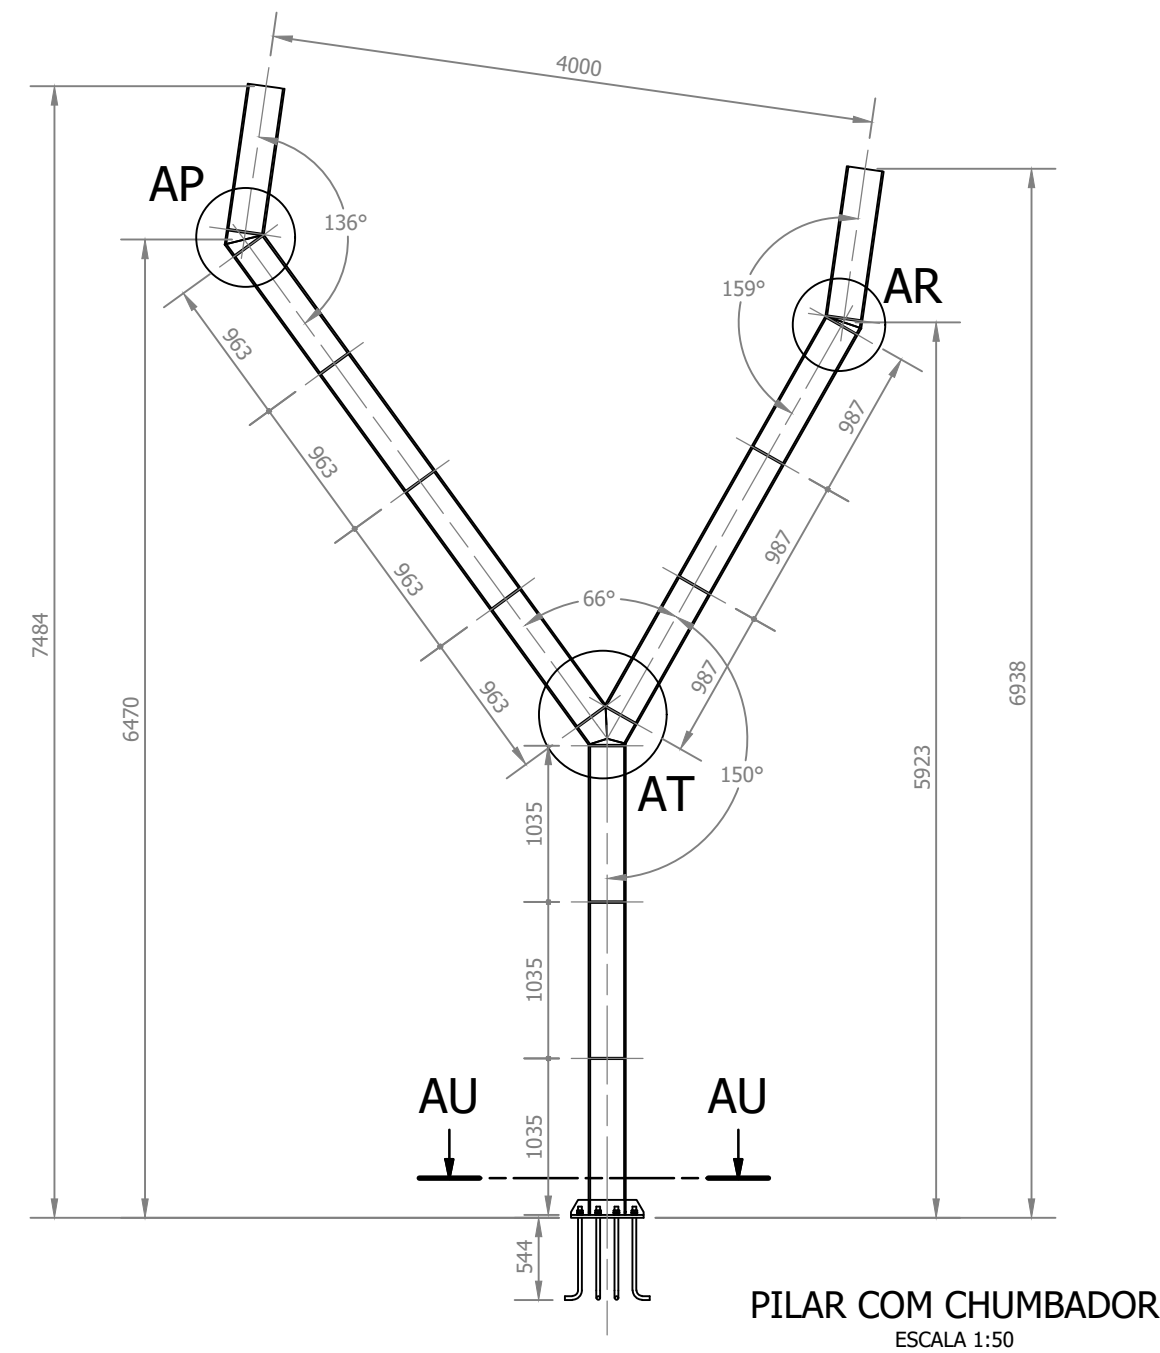
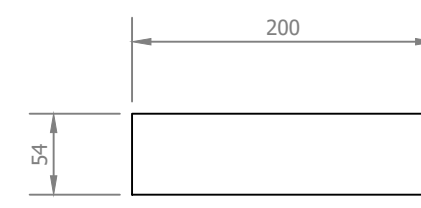
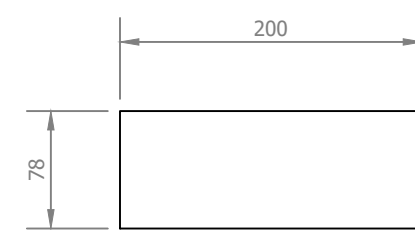
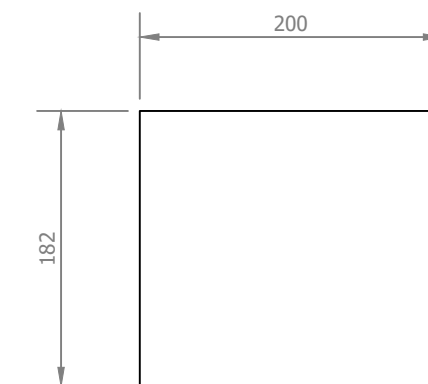
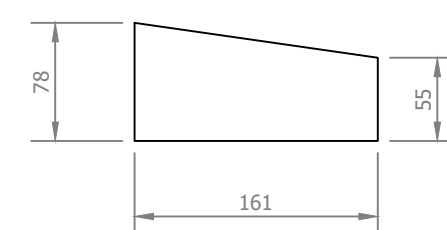
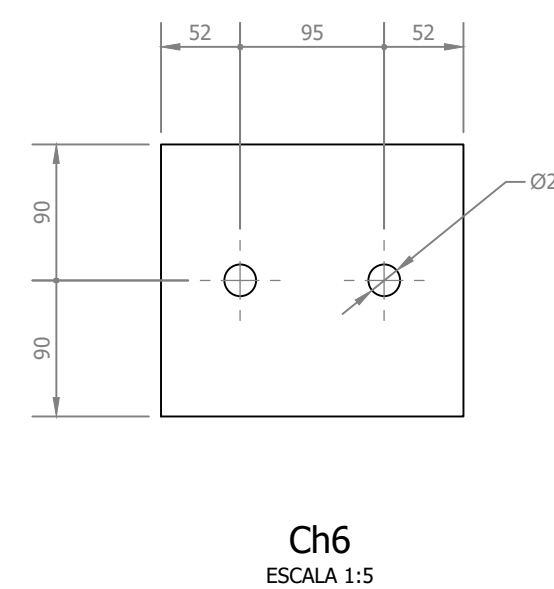
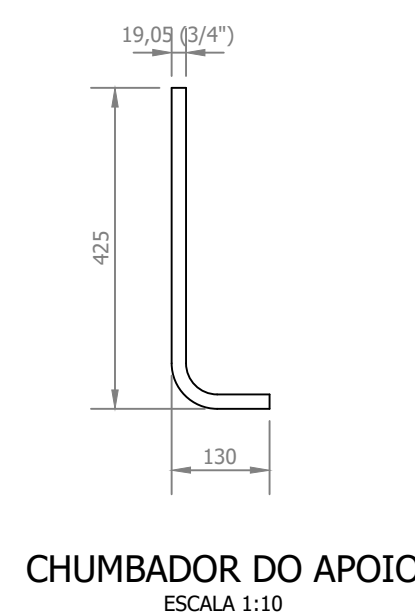
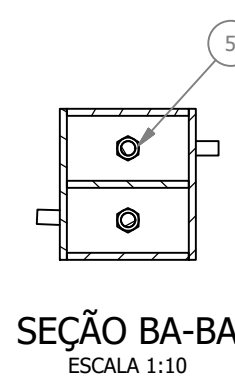
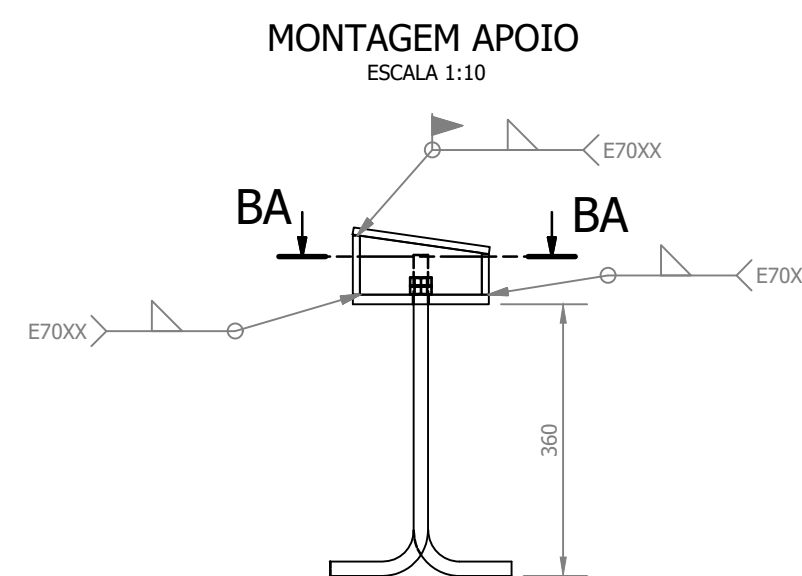
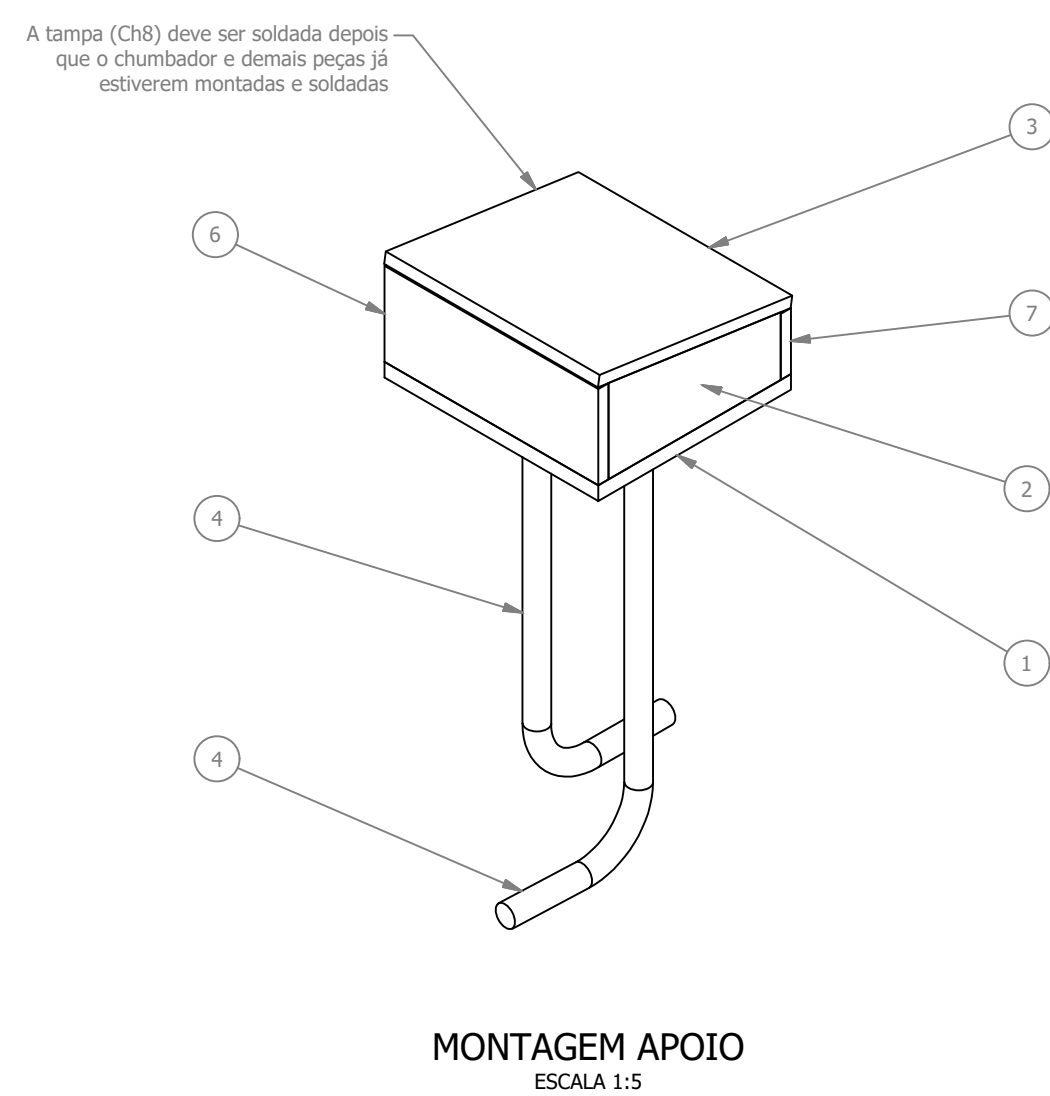
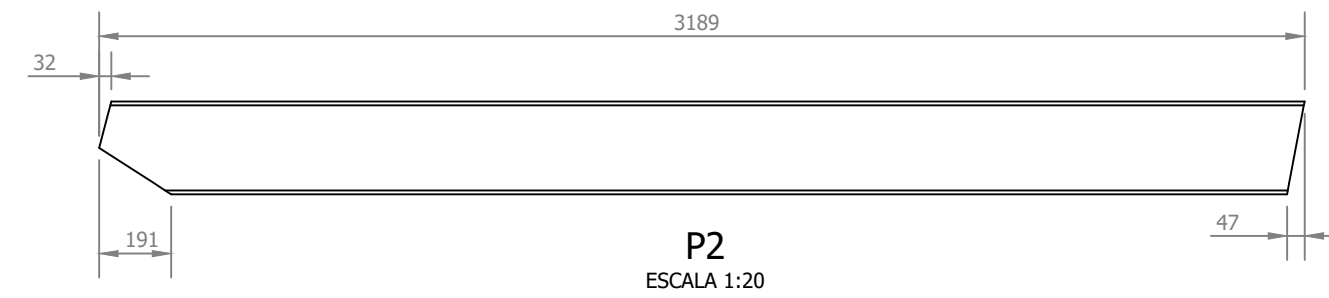
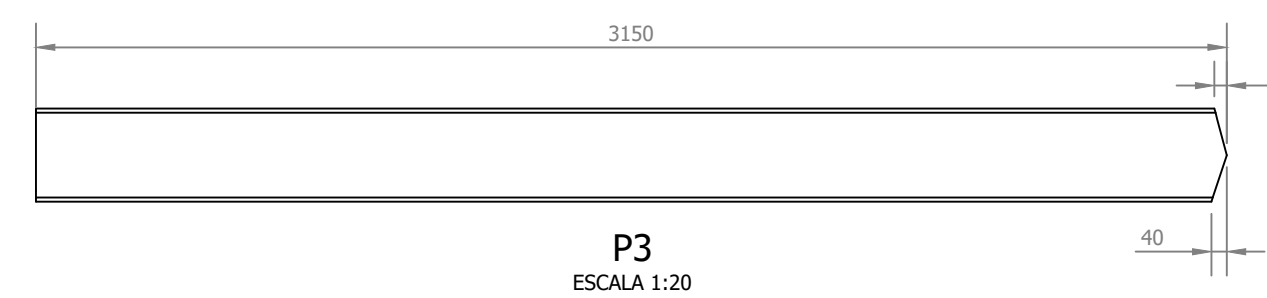
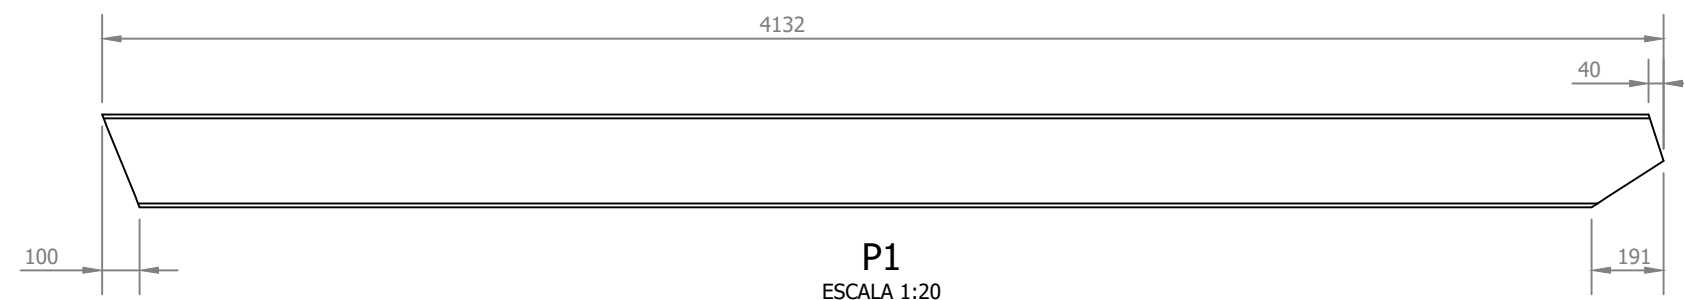
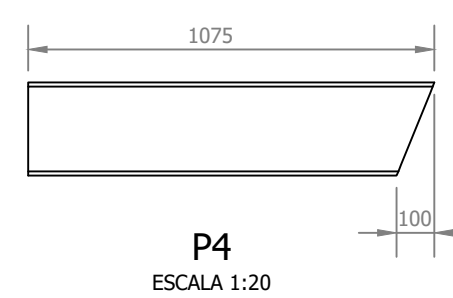
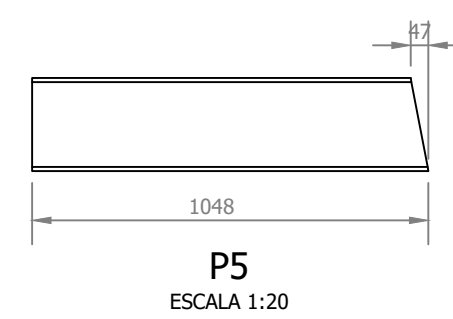


PILAR
ESCALA 1:50

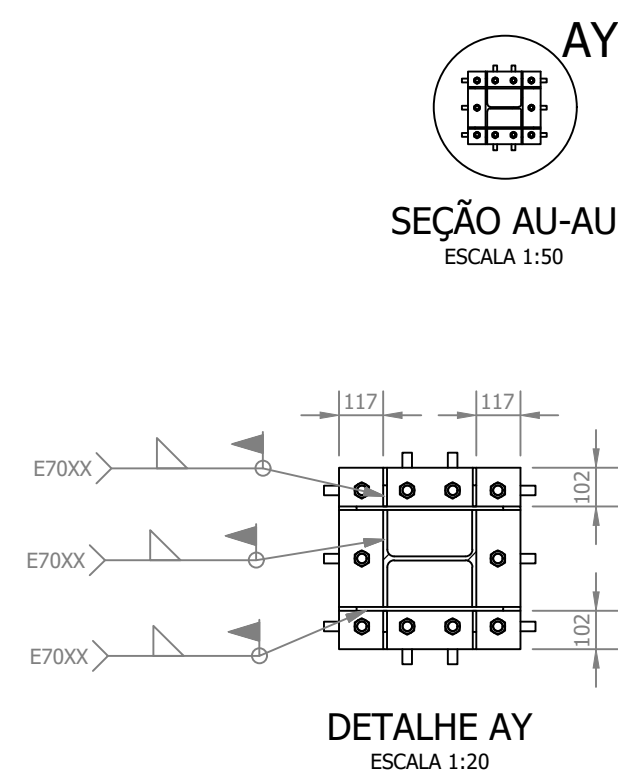

LISTA DE PEÇAS - PILAR METÁLICO						
ID	ITEM	QTD	DESCRIÇÃO	COMPRI.	MATERIAL	PESO
1	P1	1	Perfil HP250 x 62	4132	Aço ASTM A572 Gr50	254,7 kg
2	P2	1	Perfil HP250 x 62	3189	Aço ASTM A572 Gr50	196,4 kg
4	P4	1	Perfil HP250 x 62	1075	Aço ASTM A572 Gr50	65,5 kg
5	P5	1	Perfil HP250 x 62	1048	Aço ASTM A572 Gr50	65,5 kg
6	P3	1	Perfil HP250 x 62	3150	Aço ASTM A572 Gr50	199,3 kg
7	Ch1	1	480 x 480 x 15,05		Aço ASTM A36	33,8 kg
8	Ch9	1	100 x 480 x 9,525		Aço ASTM A36	3,1 kg
9	Ch10	4	100 x 102 x 9,525		Aço ASTM A36	0,6 kg
10	Chumbador Tipo L	1	Chumbador L 1"		Aço ASTM A36	2,7 kg
11	Porca	20	Porca 1"		Aço ASTM A36	0,1 kg
14	Ch17	28	225 x 123 x 9,525		Aço ASTM A36	2 kg

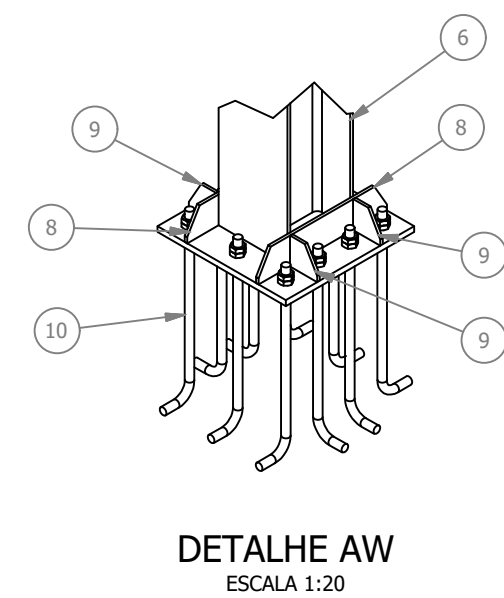

LISTA DE PEÇAS - MONTAGEM DO APOIO						
ID	ITEM	QTD	DESCRIÇÃO	COMPRI.	MATERIAL	PESO
1	Ch6	1	180 x 200 x 12,7		Aço ASTM A36	3,5 kg
2	Ch7	3	55 x 161 x 9,525		Aço ASTM A36	0,8 kg
3	Ch8	1	200 x 182 x 9,525		Aço ASTM A36	2,7 kg
4	Chumbador L	2	Chumbador L diâmetro 3/4"		Aço ASTM A36	0,1 kg
5	Porca	4	Porca 3/4"		Aço ASTM A325	1 kg
6	Ch12	1	200 x 78 x 9,525		Aço ASTM A36	1,2 kg
7	Ch13	1	200 x 54 x 9,525		Aço ASTM A36	0,8 kg

REV. 00	14/05/24	EMISSÃO INICIAL		DAC	
REVISÃO: DATA : DESCRIÇÃO:					RESP:..
CLIENTE					
 PREFEITURA SANTA RITA DO SAPUCAÍ-MG					
PROJETO  Rua Cel. Joaquim Francisco, n° 341, Bairro Varginha CEP: 37501-052 - Itajubá / MG Tel: (35) 2143-9087 www.dacengenharia.com.br			COORDENAÇÃO		
			ALOÍSIO CAETANO FERREIRA		
			RESPONSÁVEL TÉCNICO E AUTOR		
			ENG. CIVIL FLÁVIA BARBOSA CREA MG-187.842/D		
EMPREENHAMENTO					
CONSTRUÇÃO DO TERMINAL RODoviÁRIO DE SANTA RITA DO SAPUCAÍ				DISCIPLINA	
				METÁLICO	
				FASE DO PROJETO	
ENDEREÇO RUAA PROJETADA, S/N - BAIRRO FAMÍLIA ANDRADE SANTA RITA DO SAPUCAÍ - MINAS GERAIS ASSUNTO PROJETO DE ESTRUTURA METÁLICO VISTAS E CORTES DETALHAMENTO E LISTAS DE MATERIAIS				EXECUTIVO	
				FOLHA Nº.	
				07/09	
DATA IMCIAL	ESCALA	REVISÃO	ARQUIVO		
14/05/2024	INDICADA	R00	DAC-PMSRS-TRO-PE-MET-R00-07.DWG		