


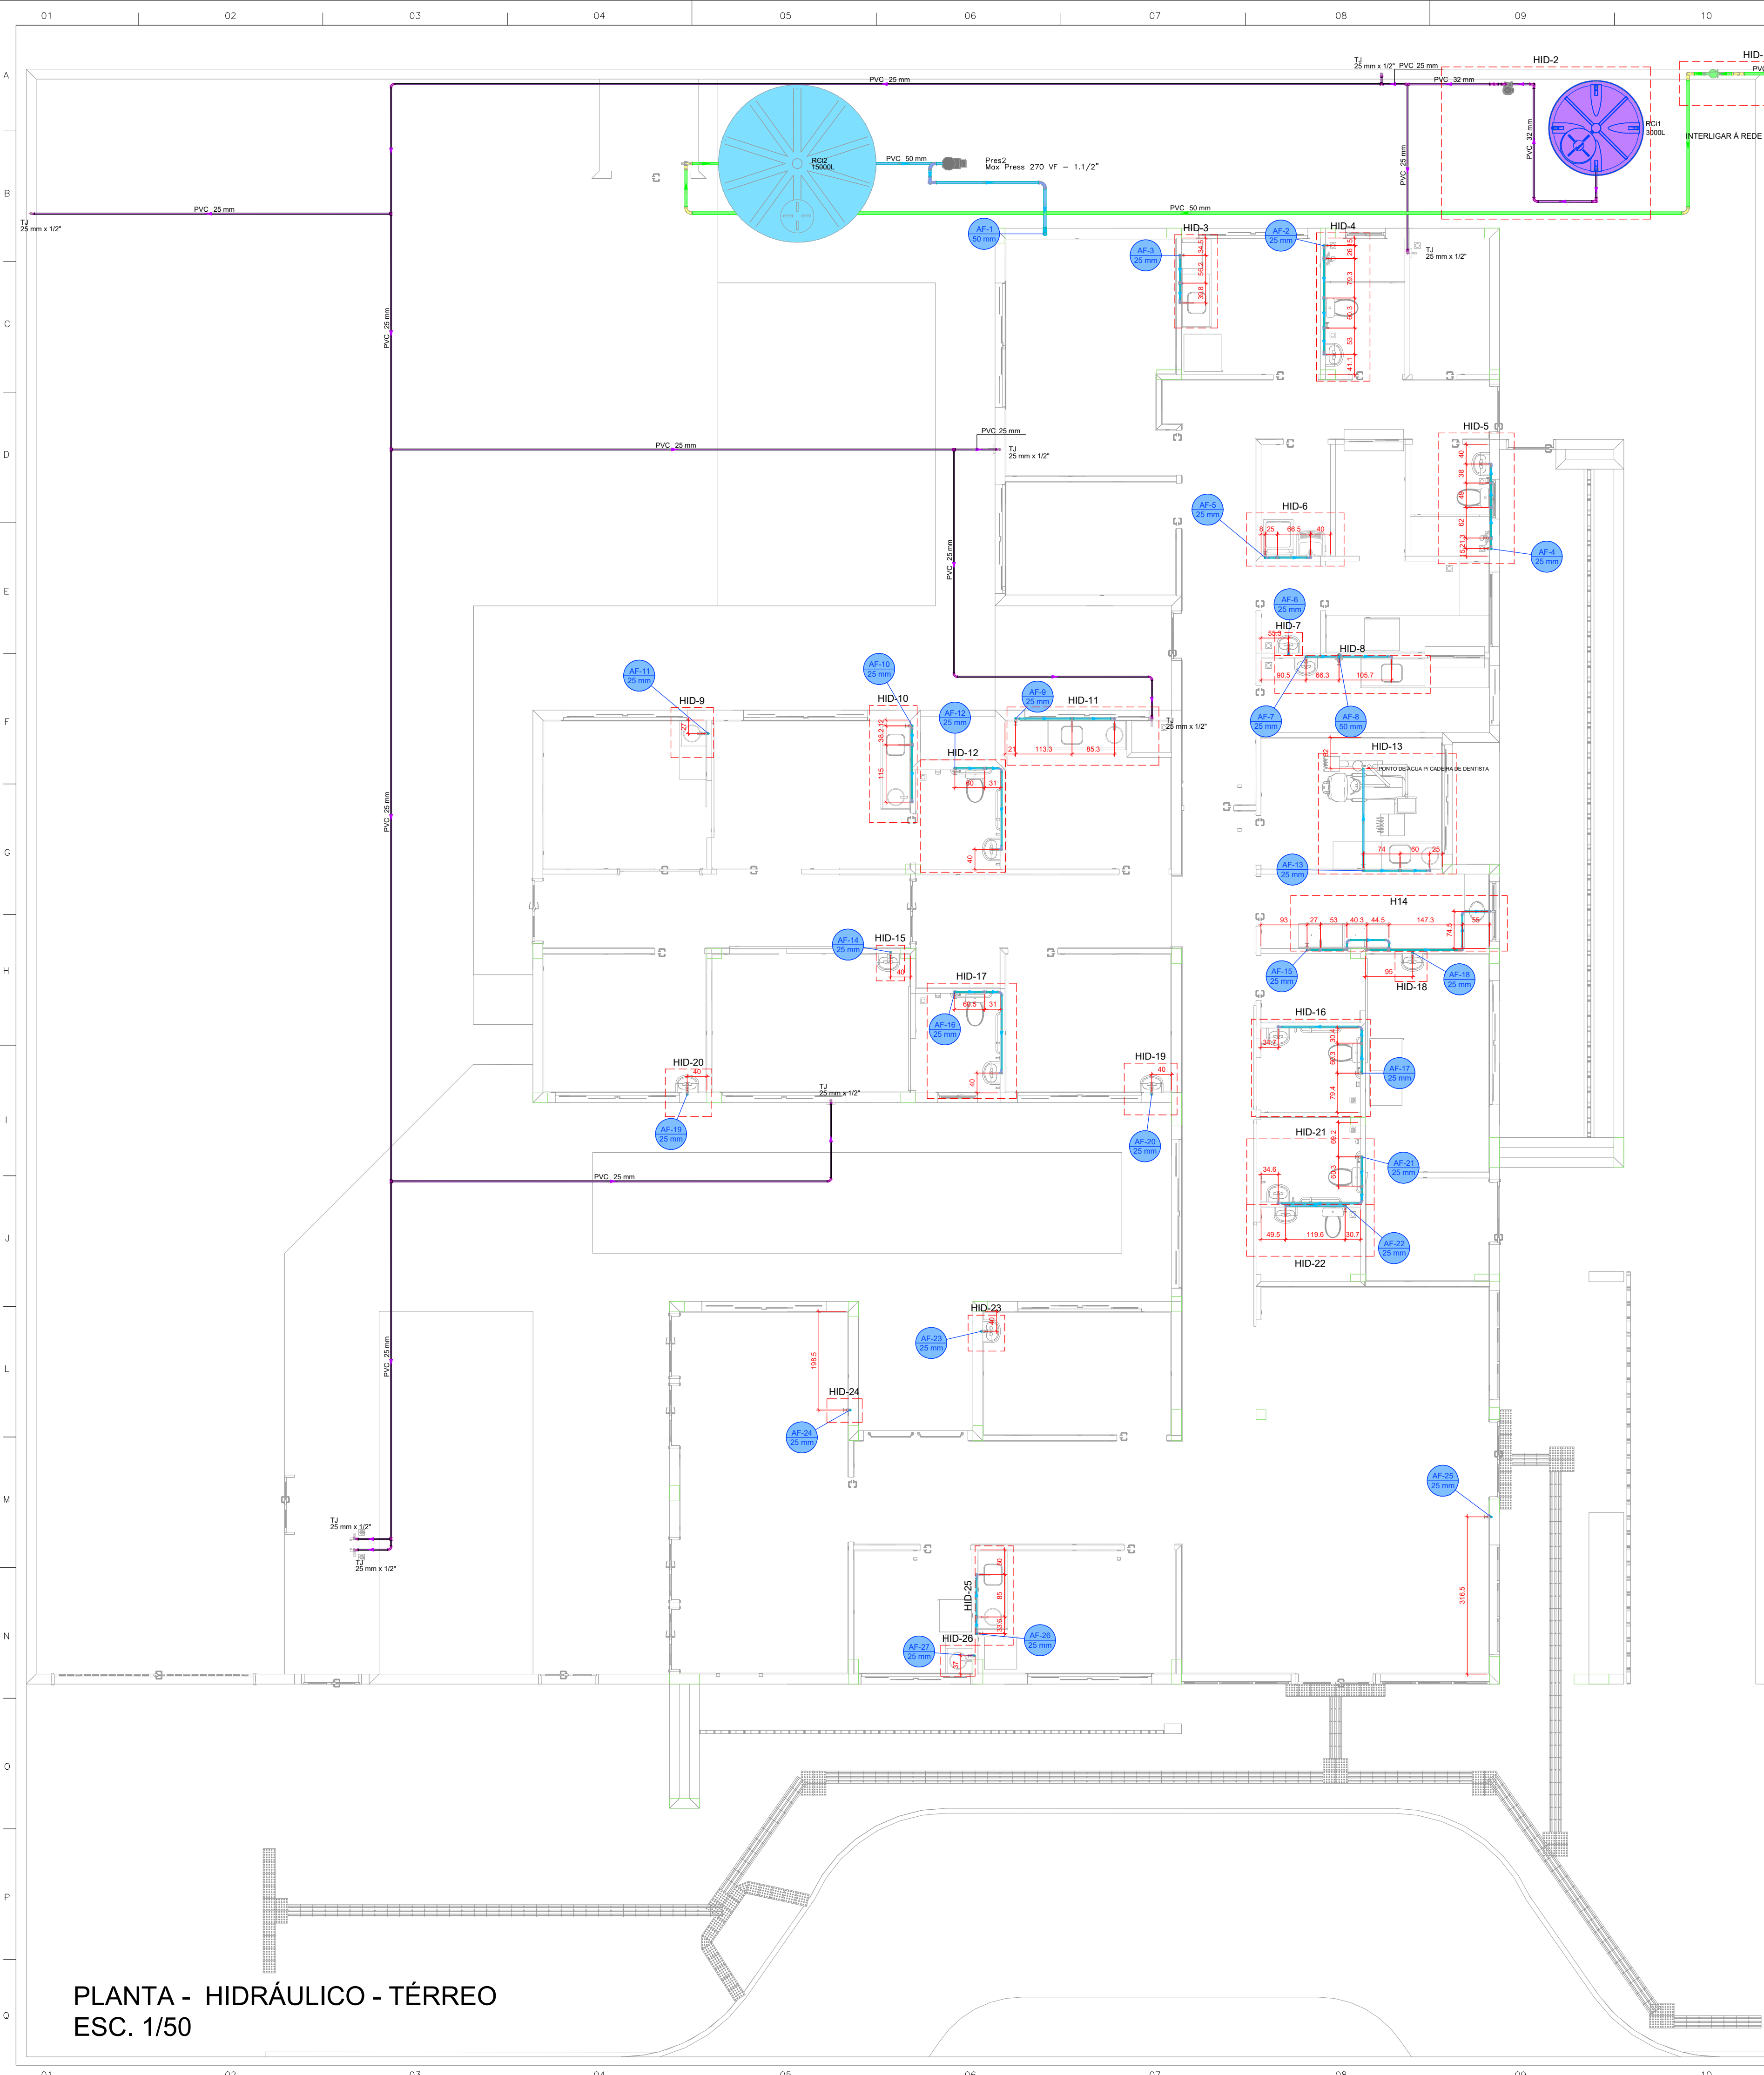


Legenda de condutas - TÉRREO	
	Água fria
	Água fria (Recuo)
	Alimentação


Legenda das indicações - TÉRREO	
	TJ - Torneira de Jardim com joelho 90° - 25 mm x 1/2"

Legenda - TÉRREO	
	Alimentador Predial
	Curva de transposição
	Hidrômetro individual
	Registro bruto gaveta ABNT c/PVC soldável
	Registro de Pressão com PVC soldável
	Registro de gaveta alongada cromada c/PVC soldável
	Registro esfera VS compacto soldável
	Reservatório 3000L
	Valvula de descarga c/PVC soldável


LAVATÓRIO DE BANCADA

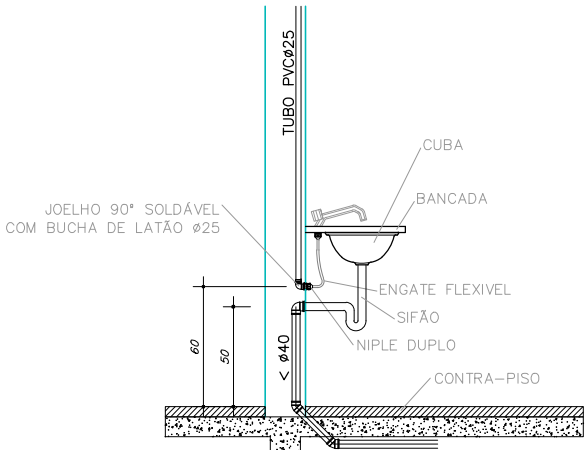


VISTA LATERAL
DA LIGAÇÃO
DE ÁGUA/ESGOTO
Sem Escala

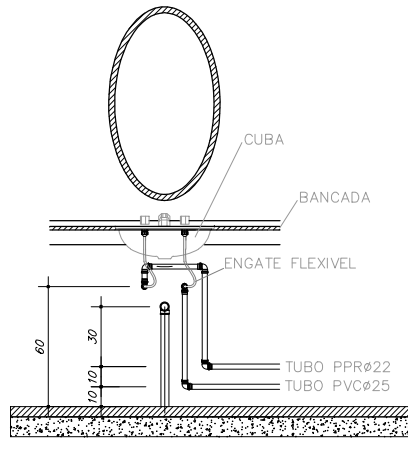

VISTA FRONTAL
DA LIGAÇÃO
DE ÁGUA/ESGOTO
Sem Escala

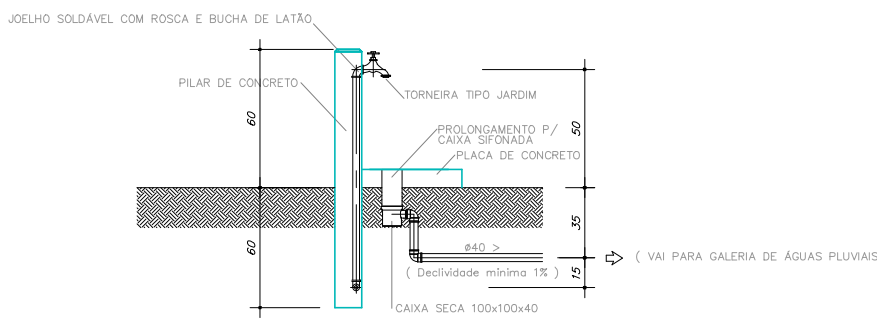

VISTA LATERAL
PONTO DE ÁGUA EXTERNO
Sem Escala

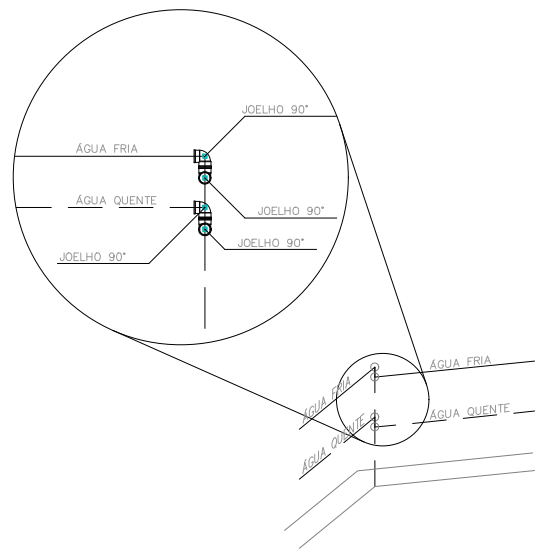


OBS.: UTILIZAR DOIS JOELHOS 90° SEMPRE QUE O ÂNGULO ENTRE AS PAREDES FOR DIFERENTE DE 45° e 90°.


DETALHE PARA CANTOS DE PAREDE
Escala 1/25

PLANTA - HIDRÁULICO - TÉRREO
ESC. 1/50

RESPONSÁVEL TÉCNICO:		SINCRONISMO:	
HELEN PATRICIA FONSECA COSTA		328.548/D	
PROPRIETÁRIO:		EMPRESA:	
PREFEITURA MUNICIPAL DE SANTA RITA DO SAPUCAÍ		18.192.898/0001-02	
TÍTULO:			
PROJETO HIDRÁULICO			
CARACTERÍSTICA DE USO:			
UBS - VILA FELIZ CIDADE			
DETALHE:			
PLANTA HIDRÁULICA TERREO - NOTAS			
PROJEÇÃO DA OBRA:		DATA:	
RUA JOSÉ RODRIGUES DOS SANTOS		01/04/2025	
BANDEIRA:		LUGAR:	
CONJ. HAB. DR LUIZ RENNO MENDES		ÁREA REM.	
LOCAL:		ZONA:	
SANTA RITA DO SAPUCAÍ - MG		ZOB	
		01/07	

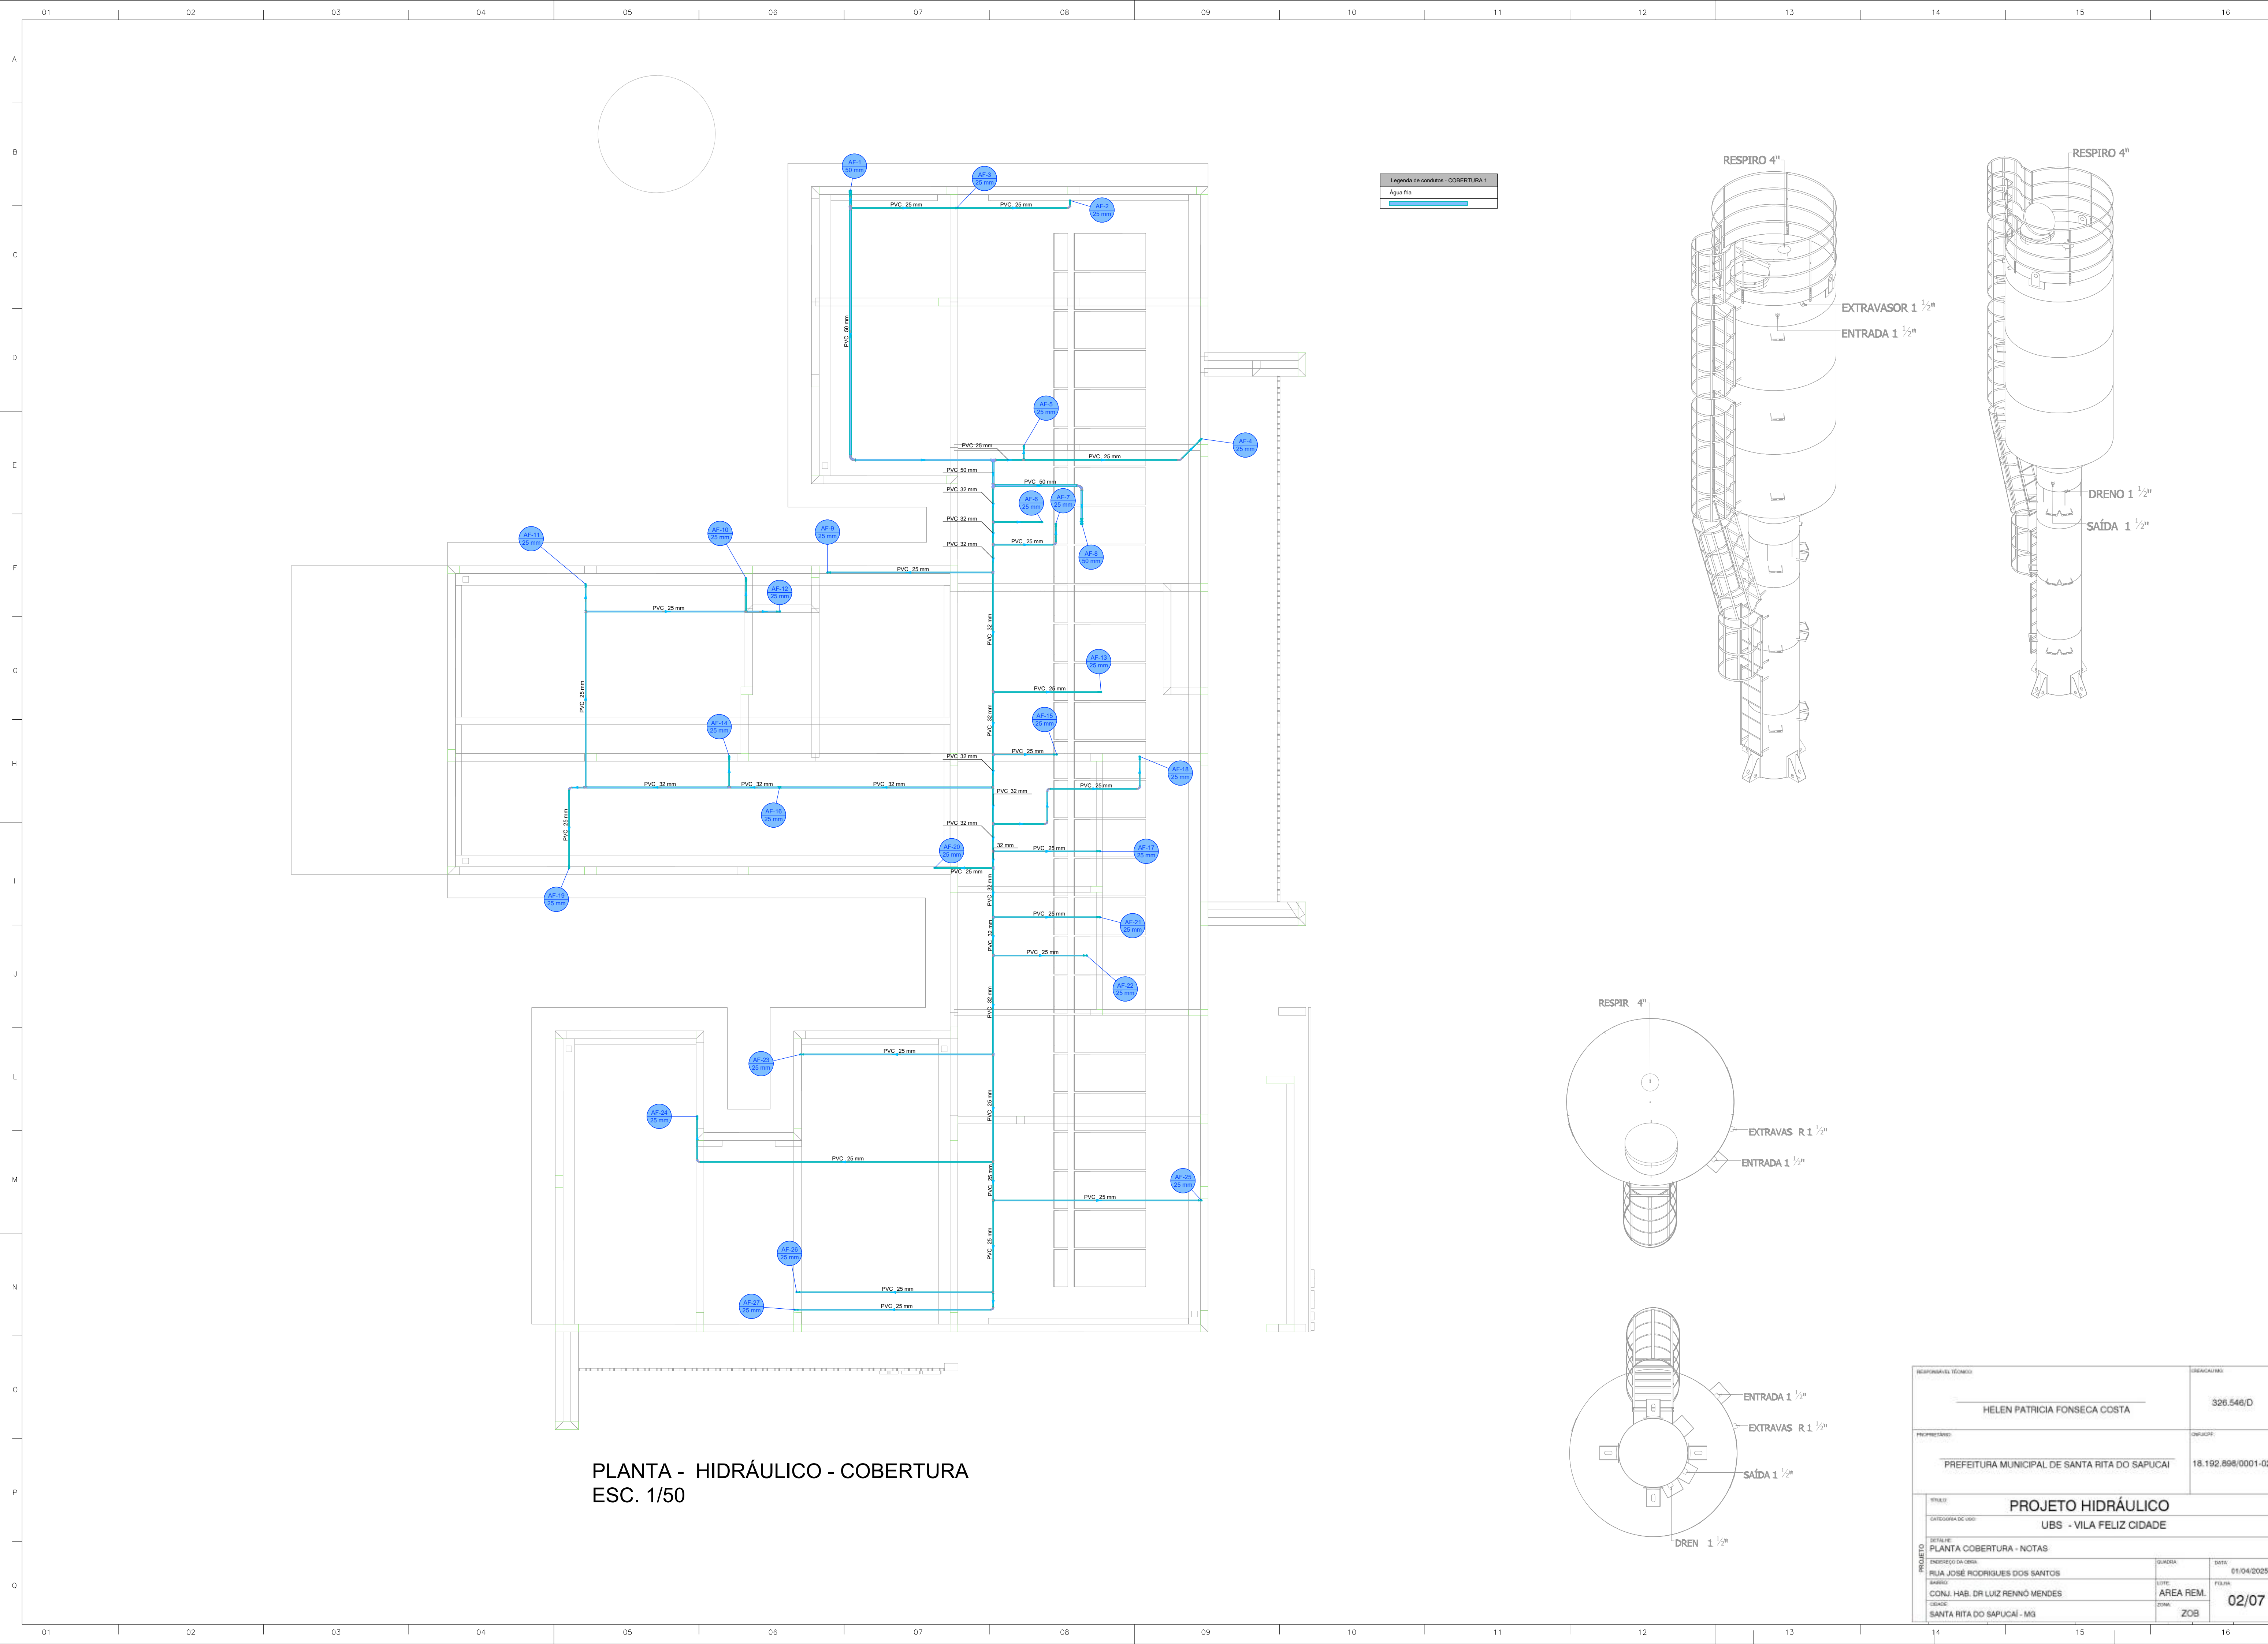


Legenda de condutas - TERREO	
	Alimentação

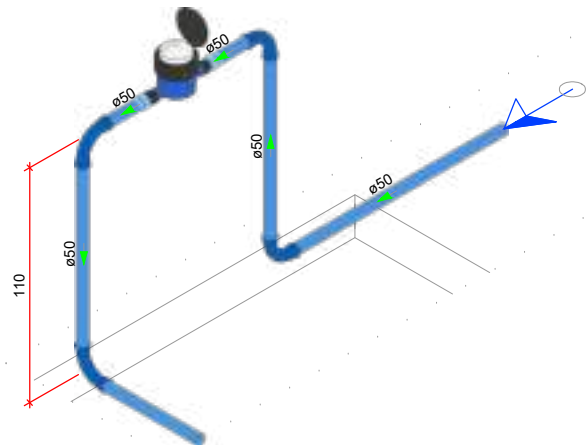


DETALHE HID-1
1:25

Legenda de condutas - TERREO	
	Água fria (Relevo)
	Alimentação

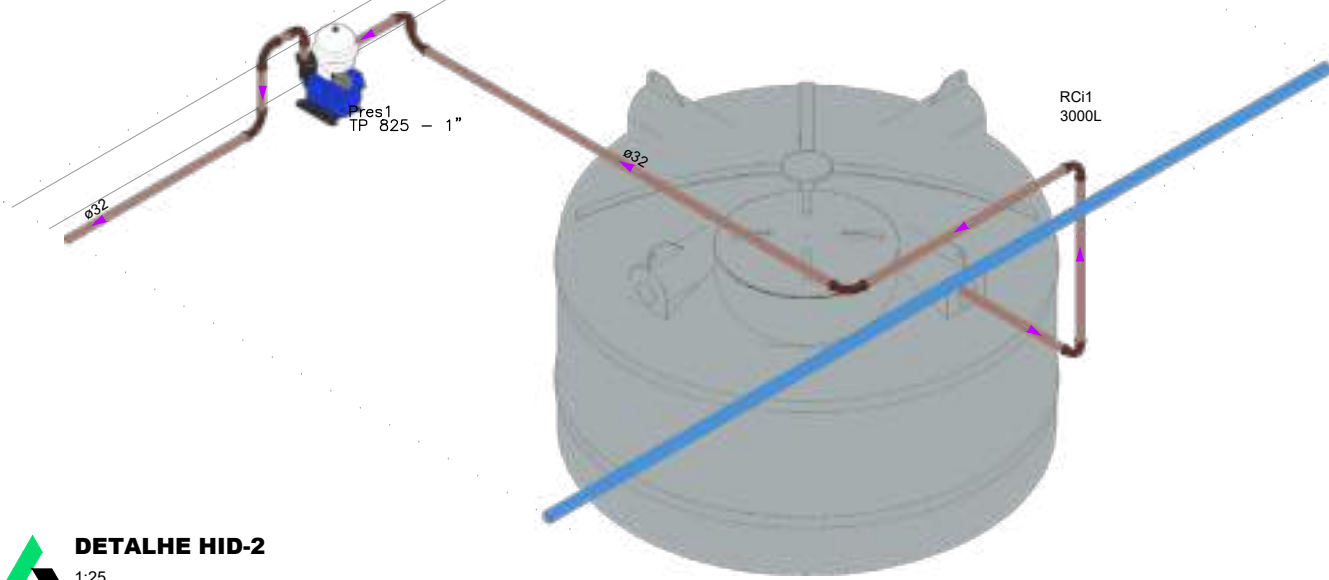


DETALHE HID-2
1:25

Legenda das indicações - TERREO	
CH	Chuveiro - 25mm x 3/4"
DH	Ducha Higiênica com Joelho de 90° - 25 mm x 1/2"
LV	Lavatório com joelho de 90° - 25 mm - 1/2"
RP	Registro de Pressão com PVC soldável - 25 mm - 3/4"
RG	Registro de gaveta c/canopla cromada c/PVC soldável - 3/4"
VS	Vaso sanitário com calha acoplada - 3/4"

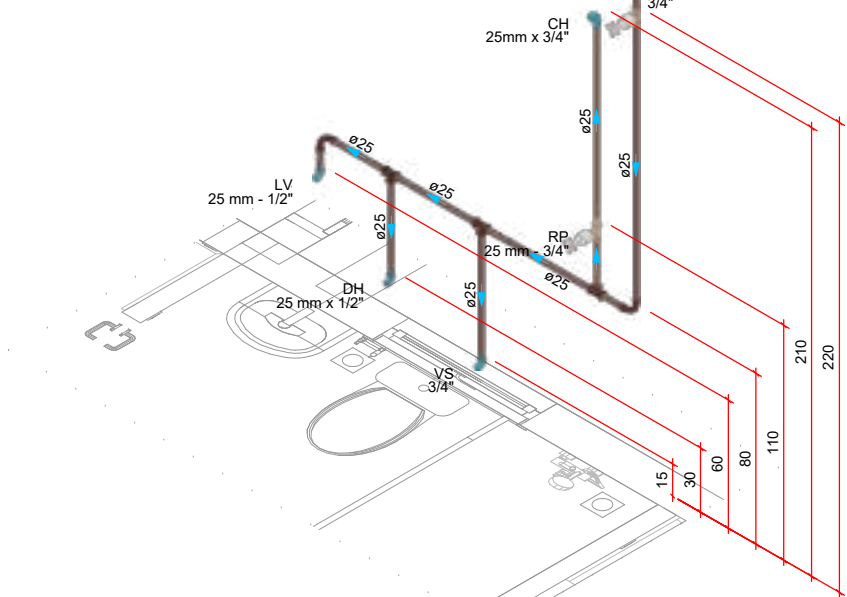


DETALHE HID-5
1:25

Legenda das indicações - TERREO	
MLR	Máquina de lavar roupa com joelho de 90° - 25 mm - 3/4"
RG	Registro de gaveta c/canopla cromada c/PVC soldável - 3/4"
TLR	Tanque de lavar com joelho de 90° - 25 mm - 3/4"

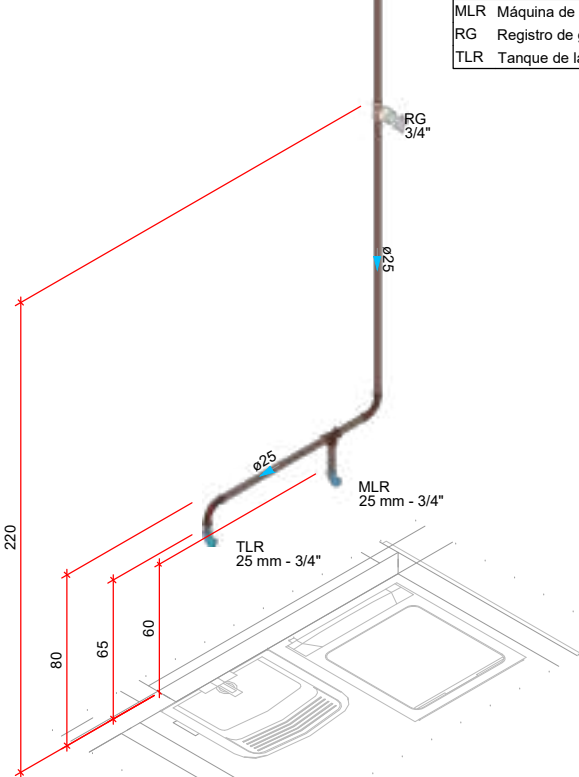


DETALHE HID-6
1:25

Legenda das indicações - TERREO	
LV	Lavatório com joelho de 90° - 25 mm - 1/2"
RG	Registro de gaveta c/canopla cromada c/PVC soldável - 3/4"

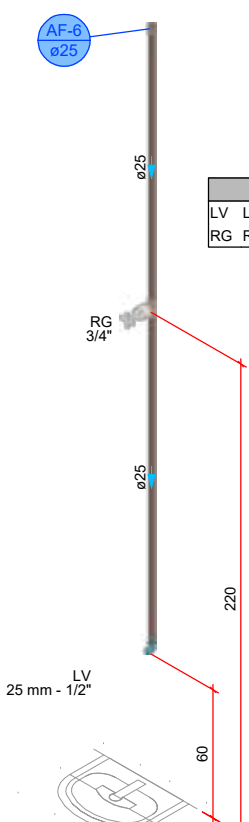


DETALHE HID-7
1:25

Legenda das indicações - TERREO	
PIA	Pia de cozinha com joelho de 90° - 25 mm - 3/4"
PA	Purificador de água - 3/4"
RG	Registro bruto gaveta ABNT c/PVC soldável - 3/4"

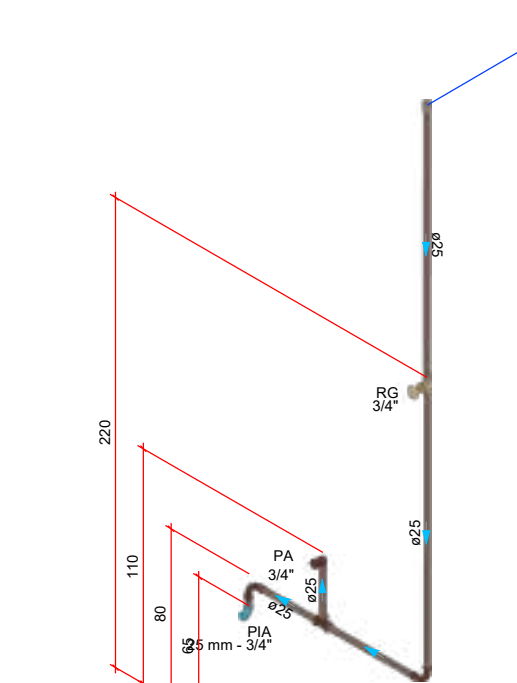


DETALHE HID-3
1:25

Legenda das indicações - TERREO	
EX	Exporço com válvula de descarga - 1 1/4"
LV	Lavatório com joelho de 90° - 25 mm - 1/2"
RG	Registro de gaveta c/canopla cromada c/PVC soldável - 1 1/2"
RG	Registro de gaveta c/canopla cromada c/PVC soldável - 3/4"
VD	Válvula de descarga c/PVC soldável - 50 - 1 1/4"

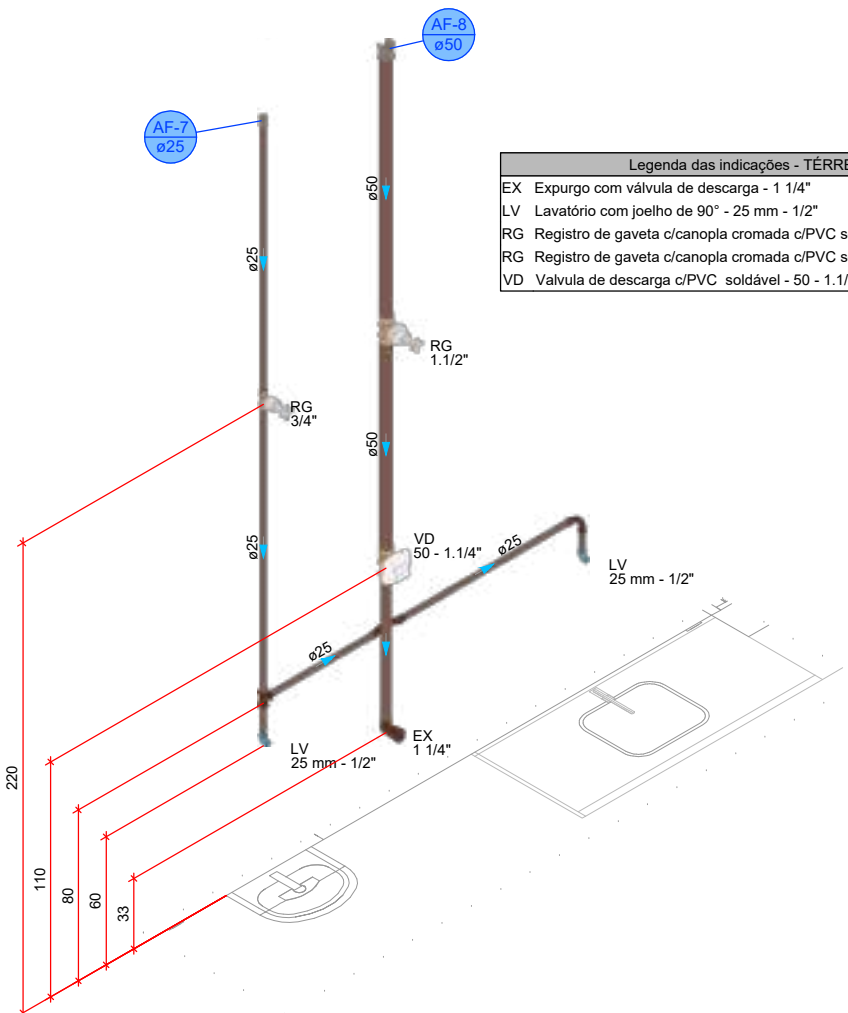


DETALHE HID-8
1:25

Legenda das indicações - TERREO	
LV	Lavatório com joelho de 90° - 25 mm - 1/2"
RG	Registro de gaveta c/canopla cromada c/PVC soldável - 3/4"

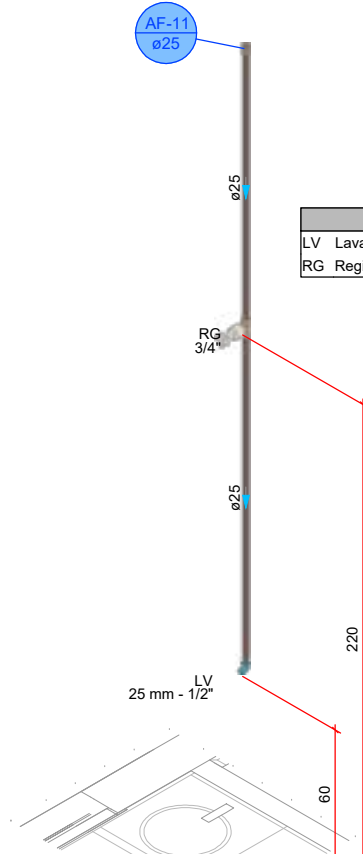


DETALHE HID-9
1:25

Legenda das indicações - TERREO	
CH	Chuveiro - 25mm x 3/4"
DH	Ducha Higiênica com Joelho de 90° - 25 mm x 1/2"
LV	Lavatório com joelho de 90° - 25 mm - 1/2"
RP	Registro de Pressão com PVC soldável - 25 mm - 3/4"
RG	Registro de gaveta c/canopla cromada c/PVC soldável - 3/4"
VS	Vaso sanitário com calha acoplada - 3/4"

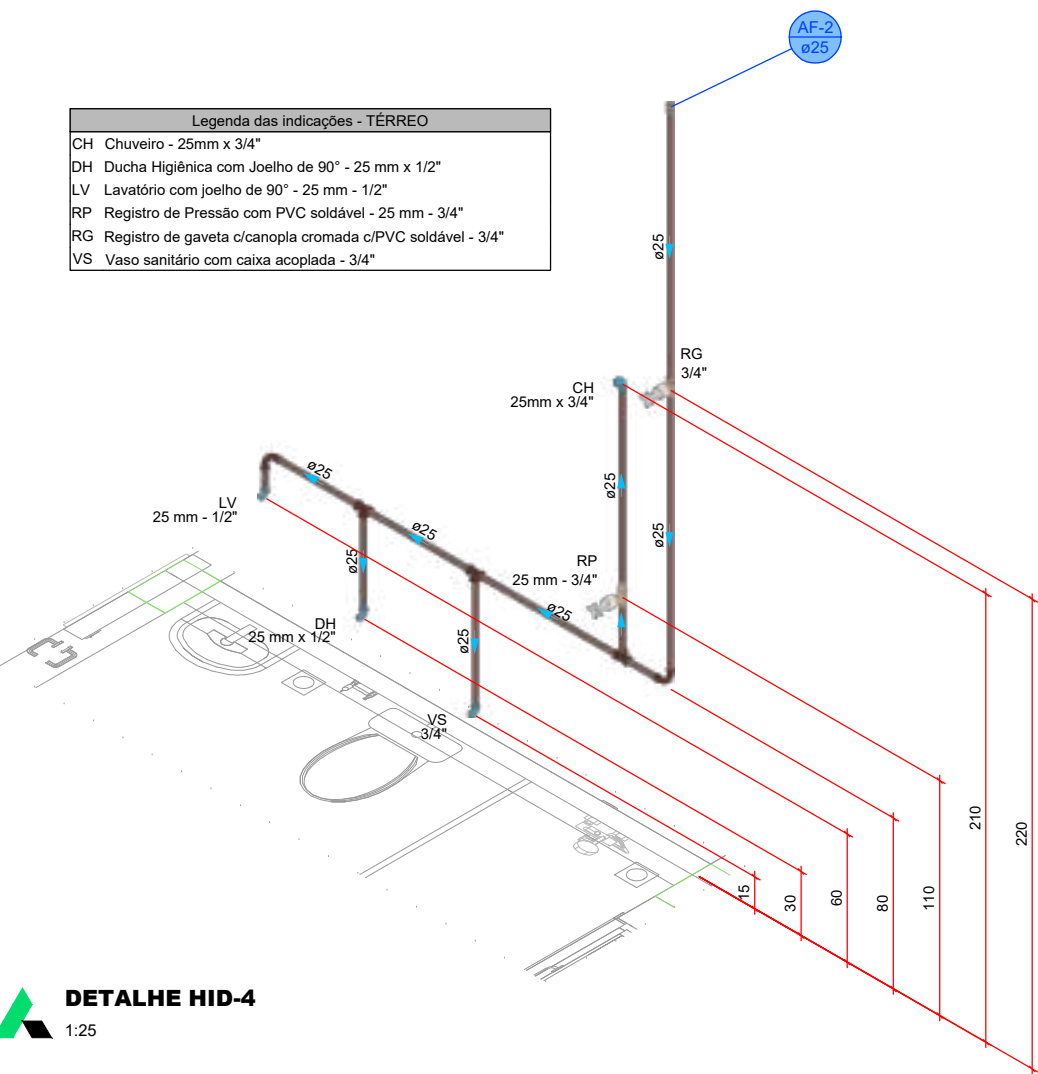


DETALHE HID-4
1:25

Legenda das indicações - TERREO	
LV	Lavatório com joelho de 90° - 25 mm - 1/2"
RG	Registro de gaveta c/canopla cromada c/PVC soldável - 3/4"

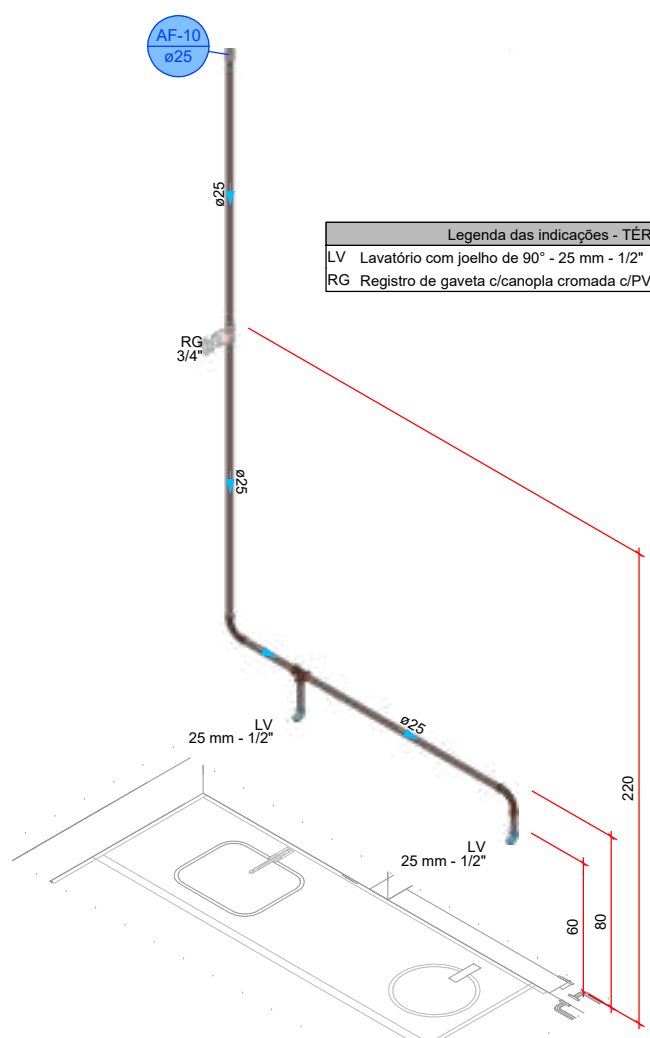


DETALHE HID-10
1:25

Legenda das indicações - TERREO	
LV	Lavatório com joelho de 90° - 25 mm - 1/2"
RG	Registro de gaveta c/canopla cromada c/PVC soldável - 3/4"
TJ	Torneira de Jardim com joelho 90° - 25 mm x 1/2"

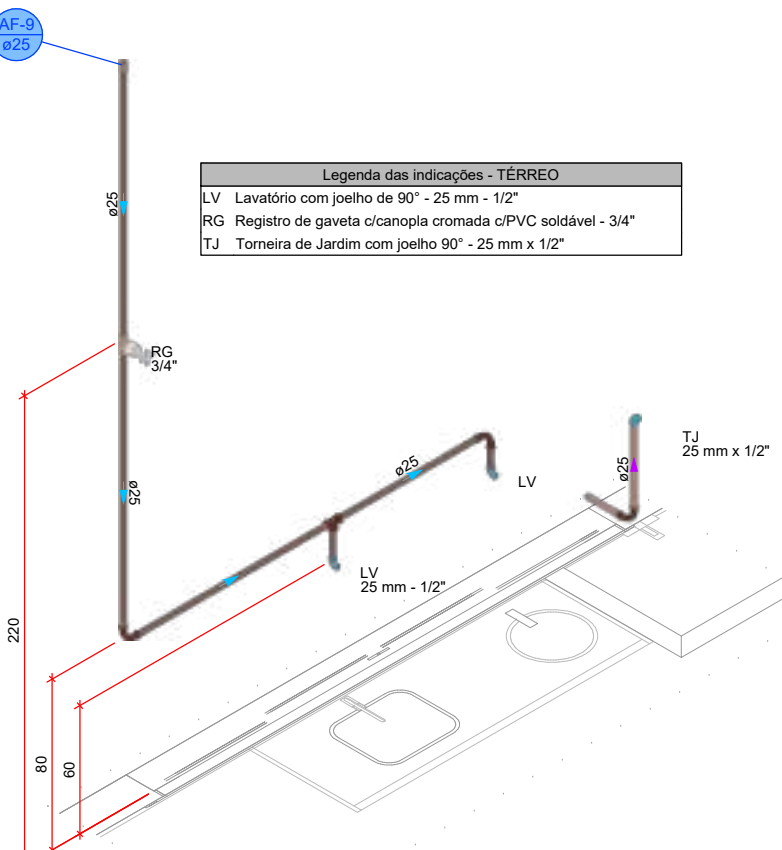


DETALHE HID-11
1:25

Legenda das indicações - TERREO	
DH	Ducha Higiênica com joelho de 90° - 25 mm x 1/2"
LV	Lavatório com joelho de 90° - 25 mm - 1/2"
RG	Registro de gaveta c/canopla cromada c/PVC soldável - 3/4"
VS	Vaso sanitário com calha acoplada - 3/4"

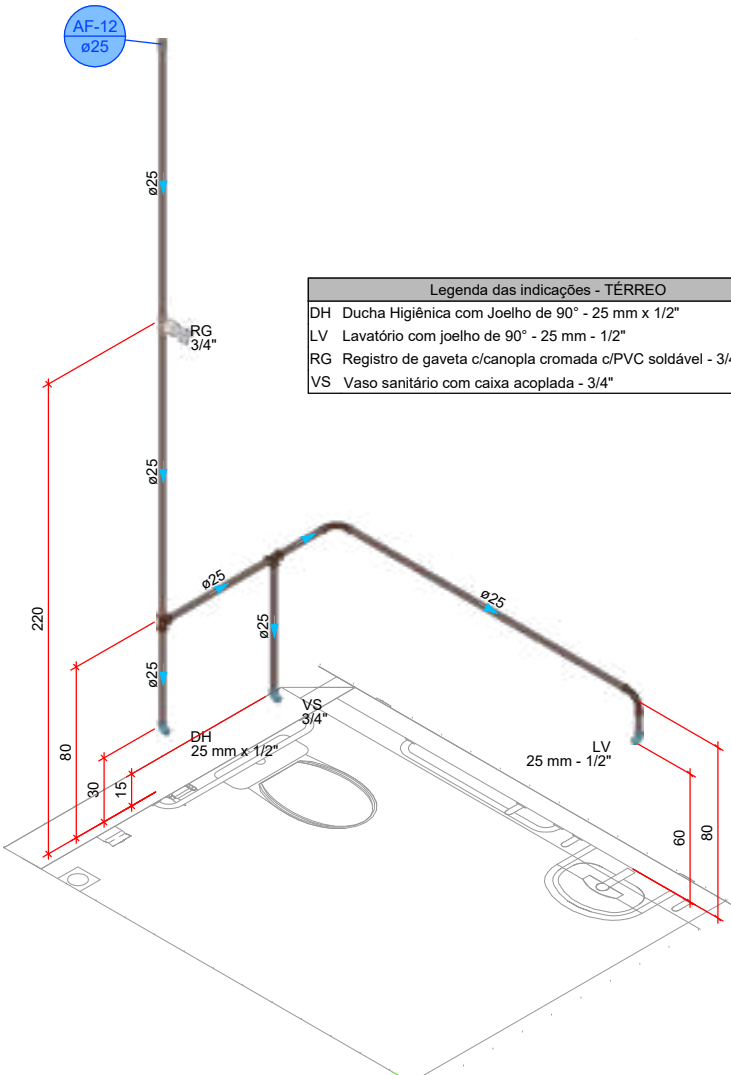


DETALHE HID-12
1:25

Legenda das indicações - TERREO	
LV	Lavatório com joelho de 90° - 25 mm - 1/2"
RG	Registro de gaveta c/canopla cromada c/PVC soldável - 3/4"

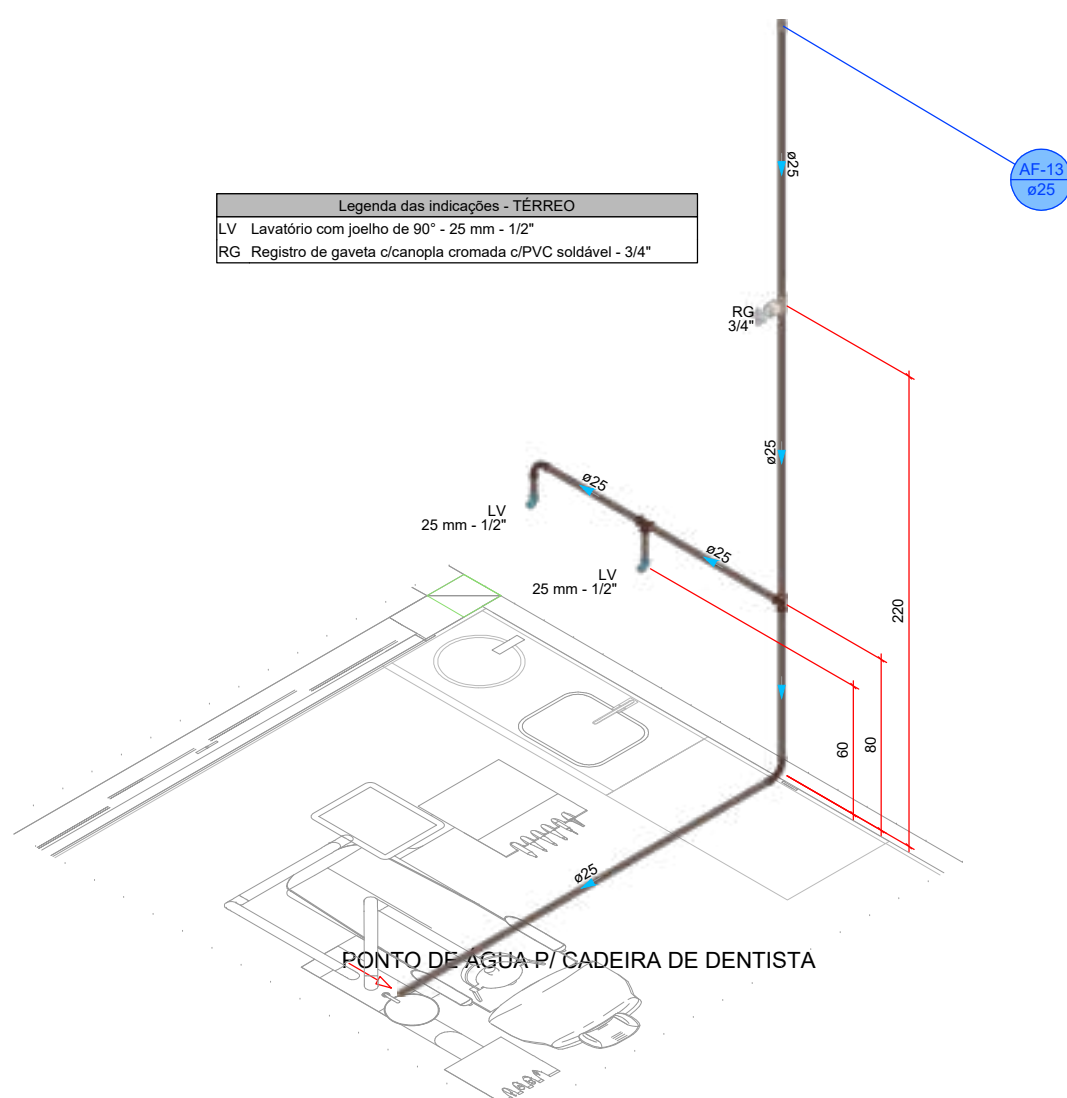


DETALHE HID-13
1:25



RESPONSÁVEL TÉCNICO		DESCRIÇÃO	
HELEN PATRICIA FONSECA COSTA		326.546/D	
EMPRESA UNILE		EMPRESA	
PREFEITURA MUNICIPAL DE SANTA RITA DO SAPUCAÍ		18.192.898/0001-02	
TÍTULO			
PROJETO HIDRÁULICO			
CATEGORIA DE USO			
UBS - VILA FELIZ CIDADE			
DETALHE			
DETALHES HIDRÁULICOS - NOTAS			
ELABORAÇÃO POR			
RUA JOSÉ RODRIGUES DOS SANTOS		DATA	01/04/2025
CONJ. HAB. DR LUIZ RENNÓ MENDES		ÁREA REM.	
TERCEIRO		DATA	03/07
SANTA RITA DO SAPUCAÍ - MG		ZOB	

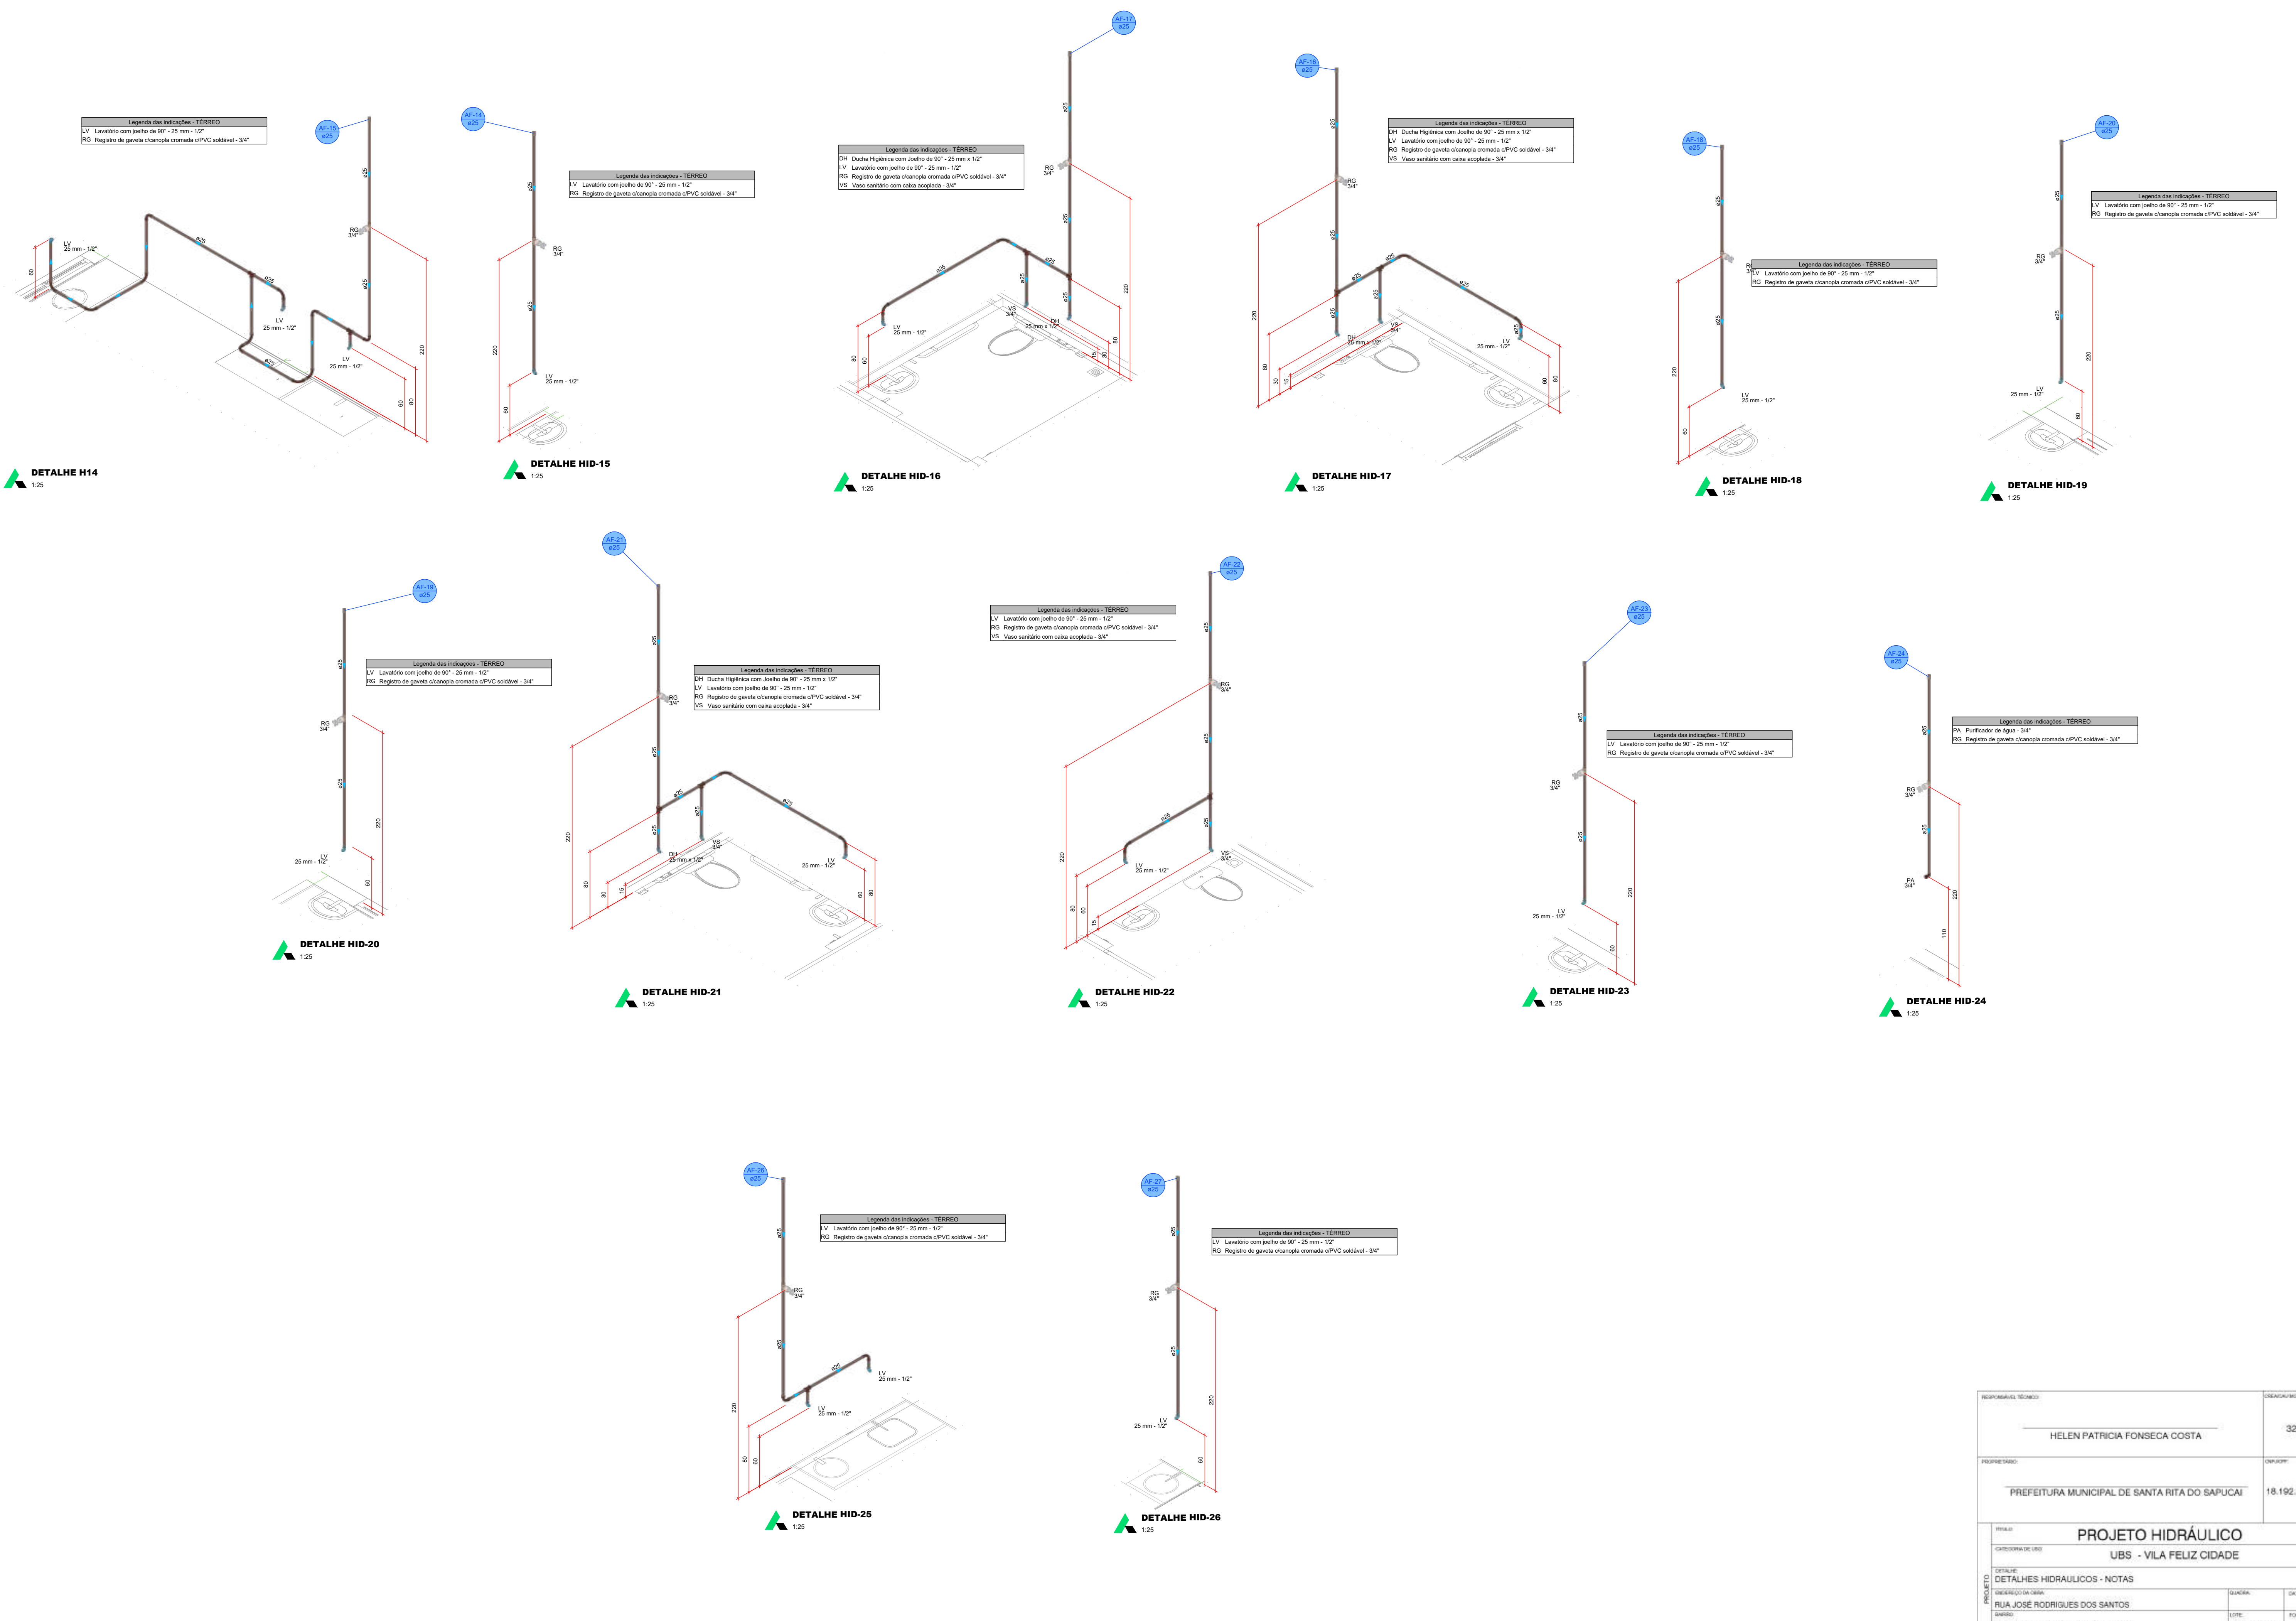


RESPONSÁVEL TÉCNICO:		DESENHADOR:	
HELEN PATRICIA FONSECA COSTA		326.548/D	
PROPRIETÁRIO:		EMPRESA:	
PREFEITURA MUNICIPAL DE SANTA RITA DO SAPUCAÍ		18.192.898/0001-02	
TÍTULO:			
PROJETO HIDRÁULICO			
CATEGORIA DE USO:			
UBS - VILA FELIZ CIDADE			
DETALHE:			
DETALHES HIDRÁULICOS - NOTAS			
PROJETO:		QUANTIA:	DATA:
RUA JOSÉ RODRIGUES DOS SANTOS			01/04/2025
SANTO:		LOCAL:	FOLHA:
CONJ. HAB. DR LUIZ RENO MENDES		AREA REM.	04/07
CÓDIGO:		ZONA:	
SANTA RITA DO SAPUCAÍ - MG		Z08	

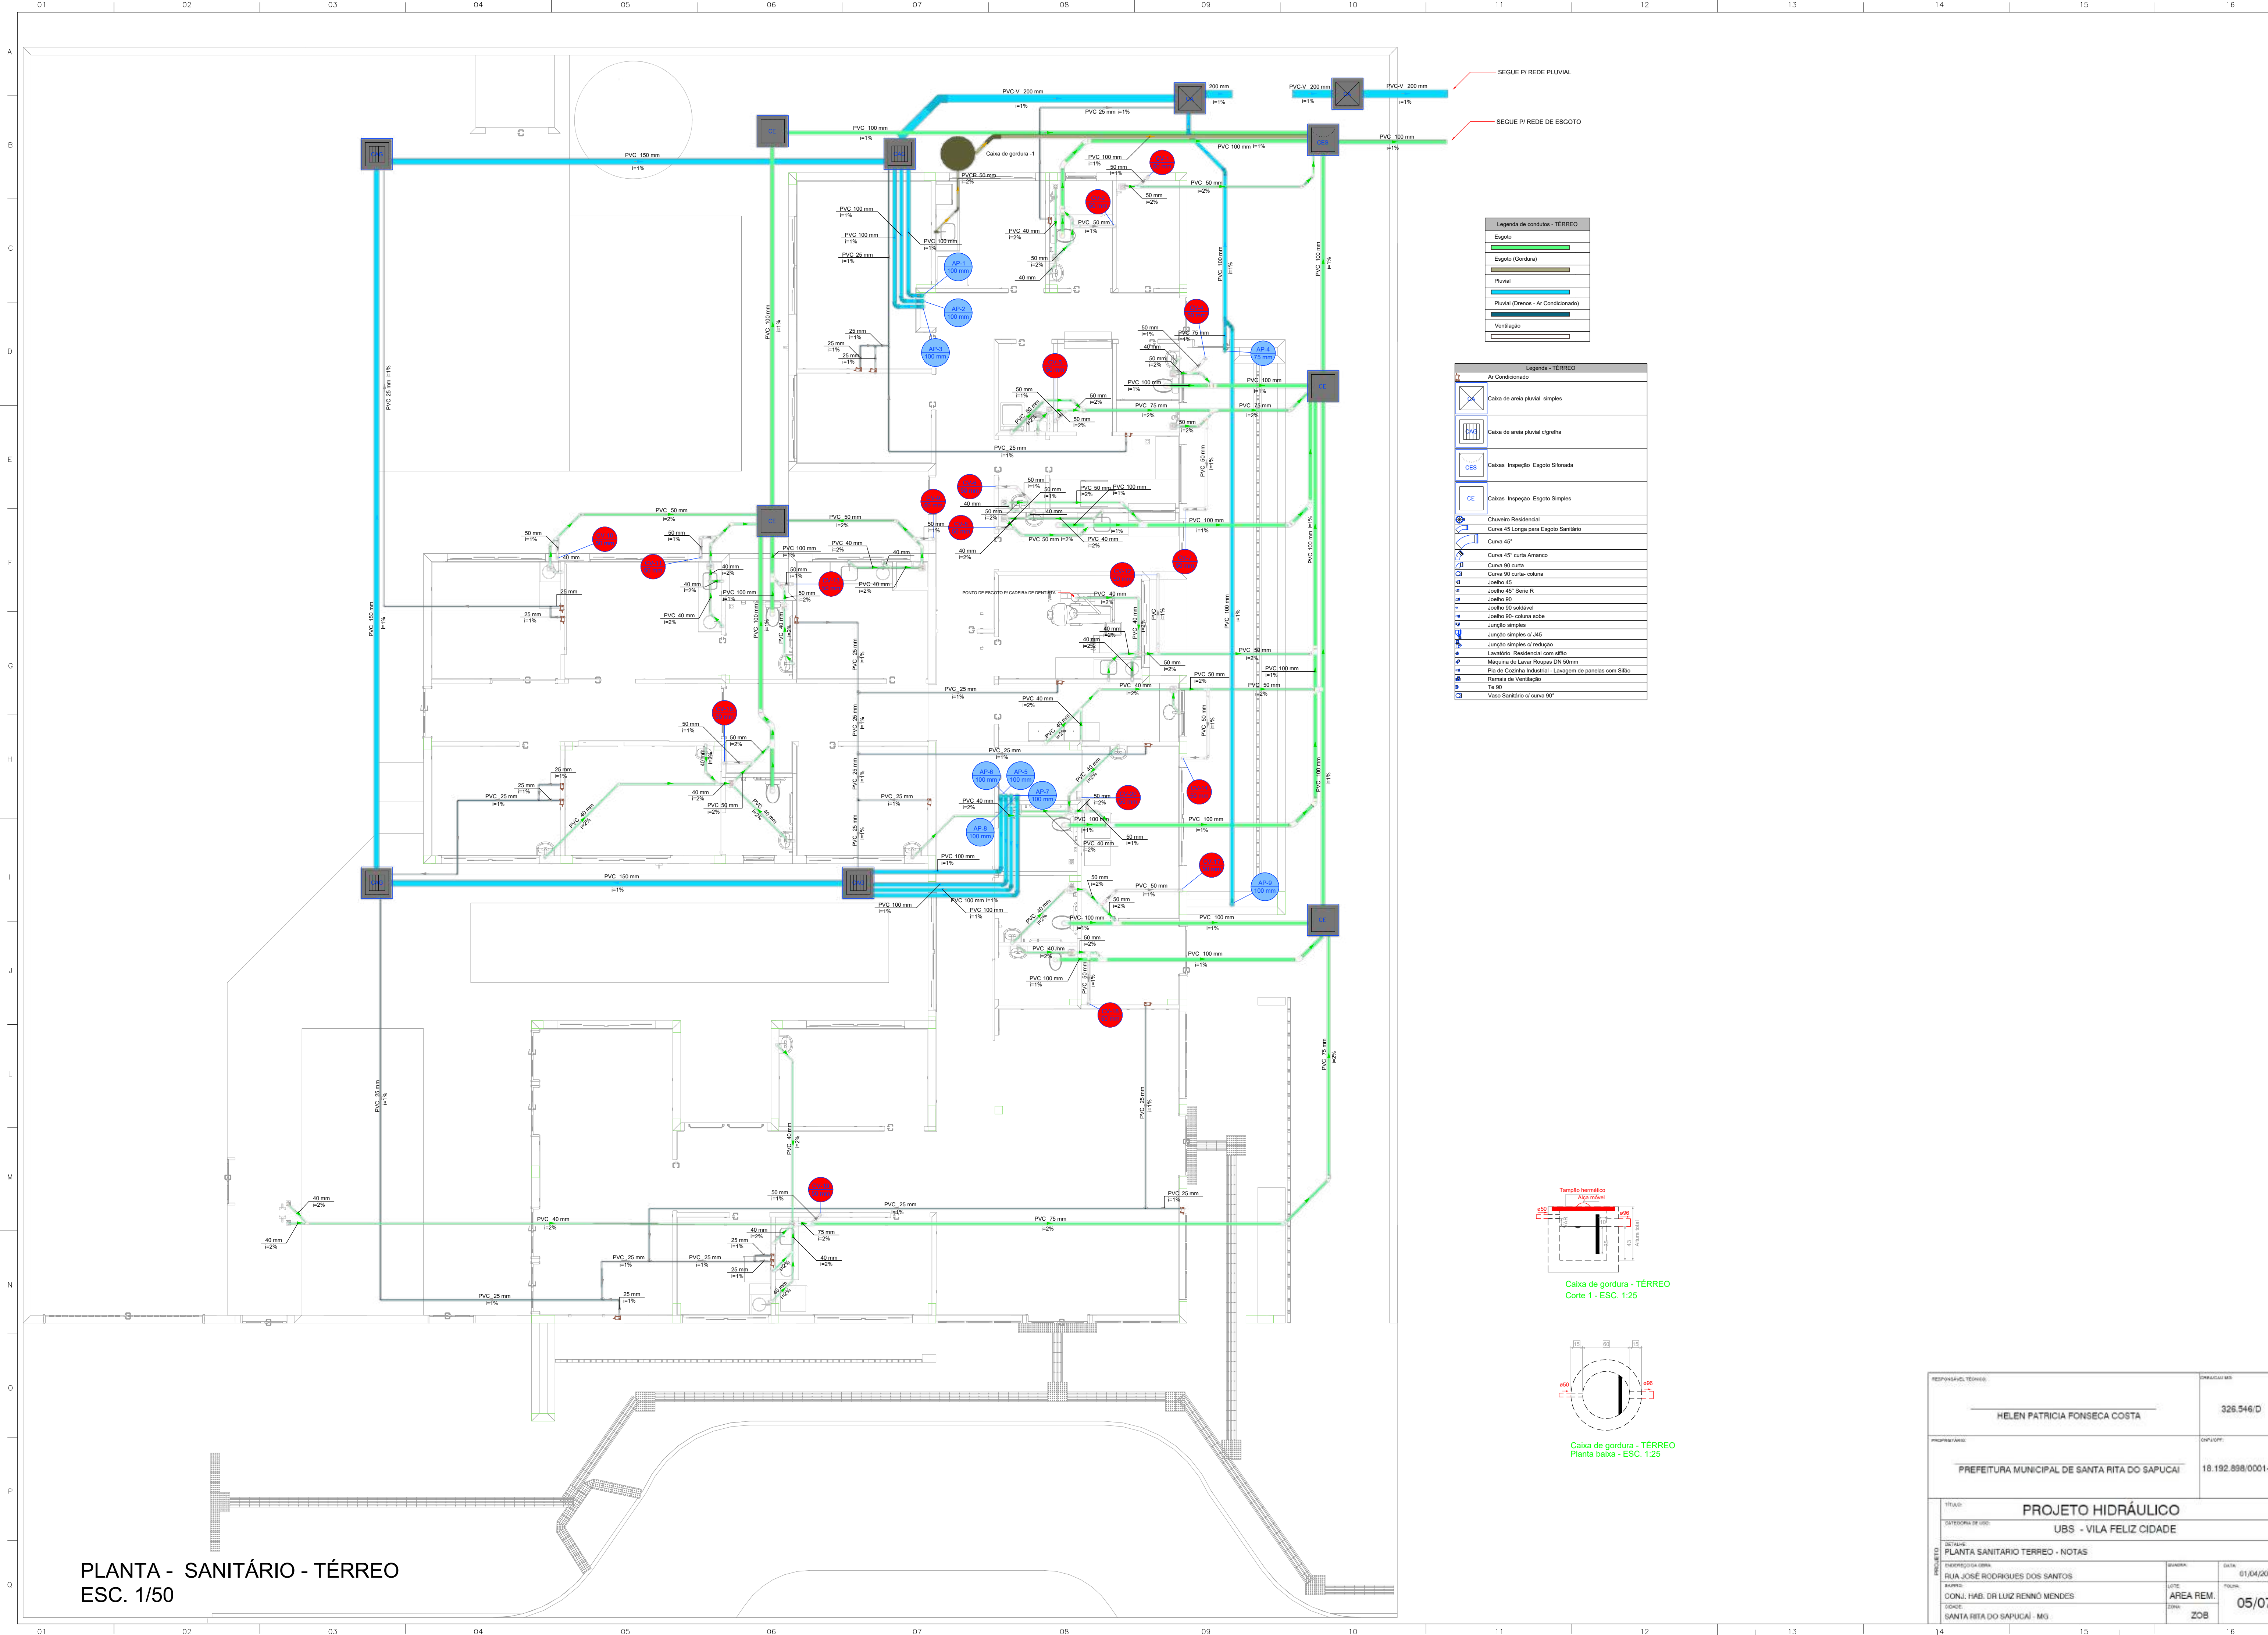

PLANTA - SANITÁRIO - TÉRREO
ESC. 1/50



















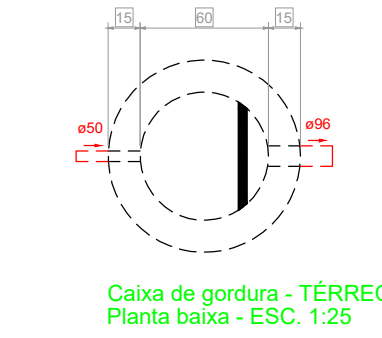
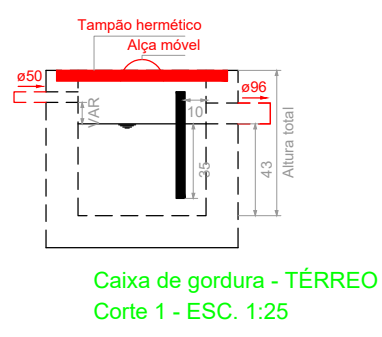


RESPONSÁVEL TÉCNICO		OBRIGADO Nº	
HELEN PATRICIA FONSECA COSTA		326.546/D	
PROPRIETÁRIO		CPF/CPF	
PREFEITURA MUNICIPAL DE SANTA RITA DO SAPUCAÍ		18.192.898/0001-02	
PROJETO	TÍTULO		
	PROJETO HIDRÁULICO		
	CATEGORIA DE USO		
	UBS - VILA FELIZ CIDADE		
	OBJETO		
	PLANTA SANITARIO TERREO - NOTAS		
	RUA JOSÉ RODRIGUES DOS SANTOS		
RUA JOSÉ RODRIGUES DOS SANTOS		QUADRA:	DATA:
RUA JOSÉ RODRIGUES DOS SANTOS			01/04/2025
CONJ. HAB. DR LUIZ RENNO MENDES		LOTE	FOLHA:
SANTA RITA DO SAPUCAÍ - MG		ÁREA REM.	05/07
		ZOB	

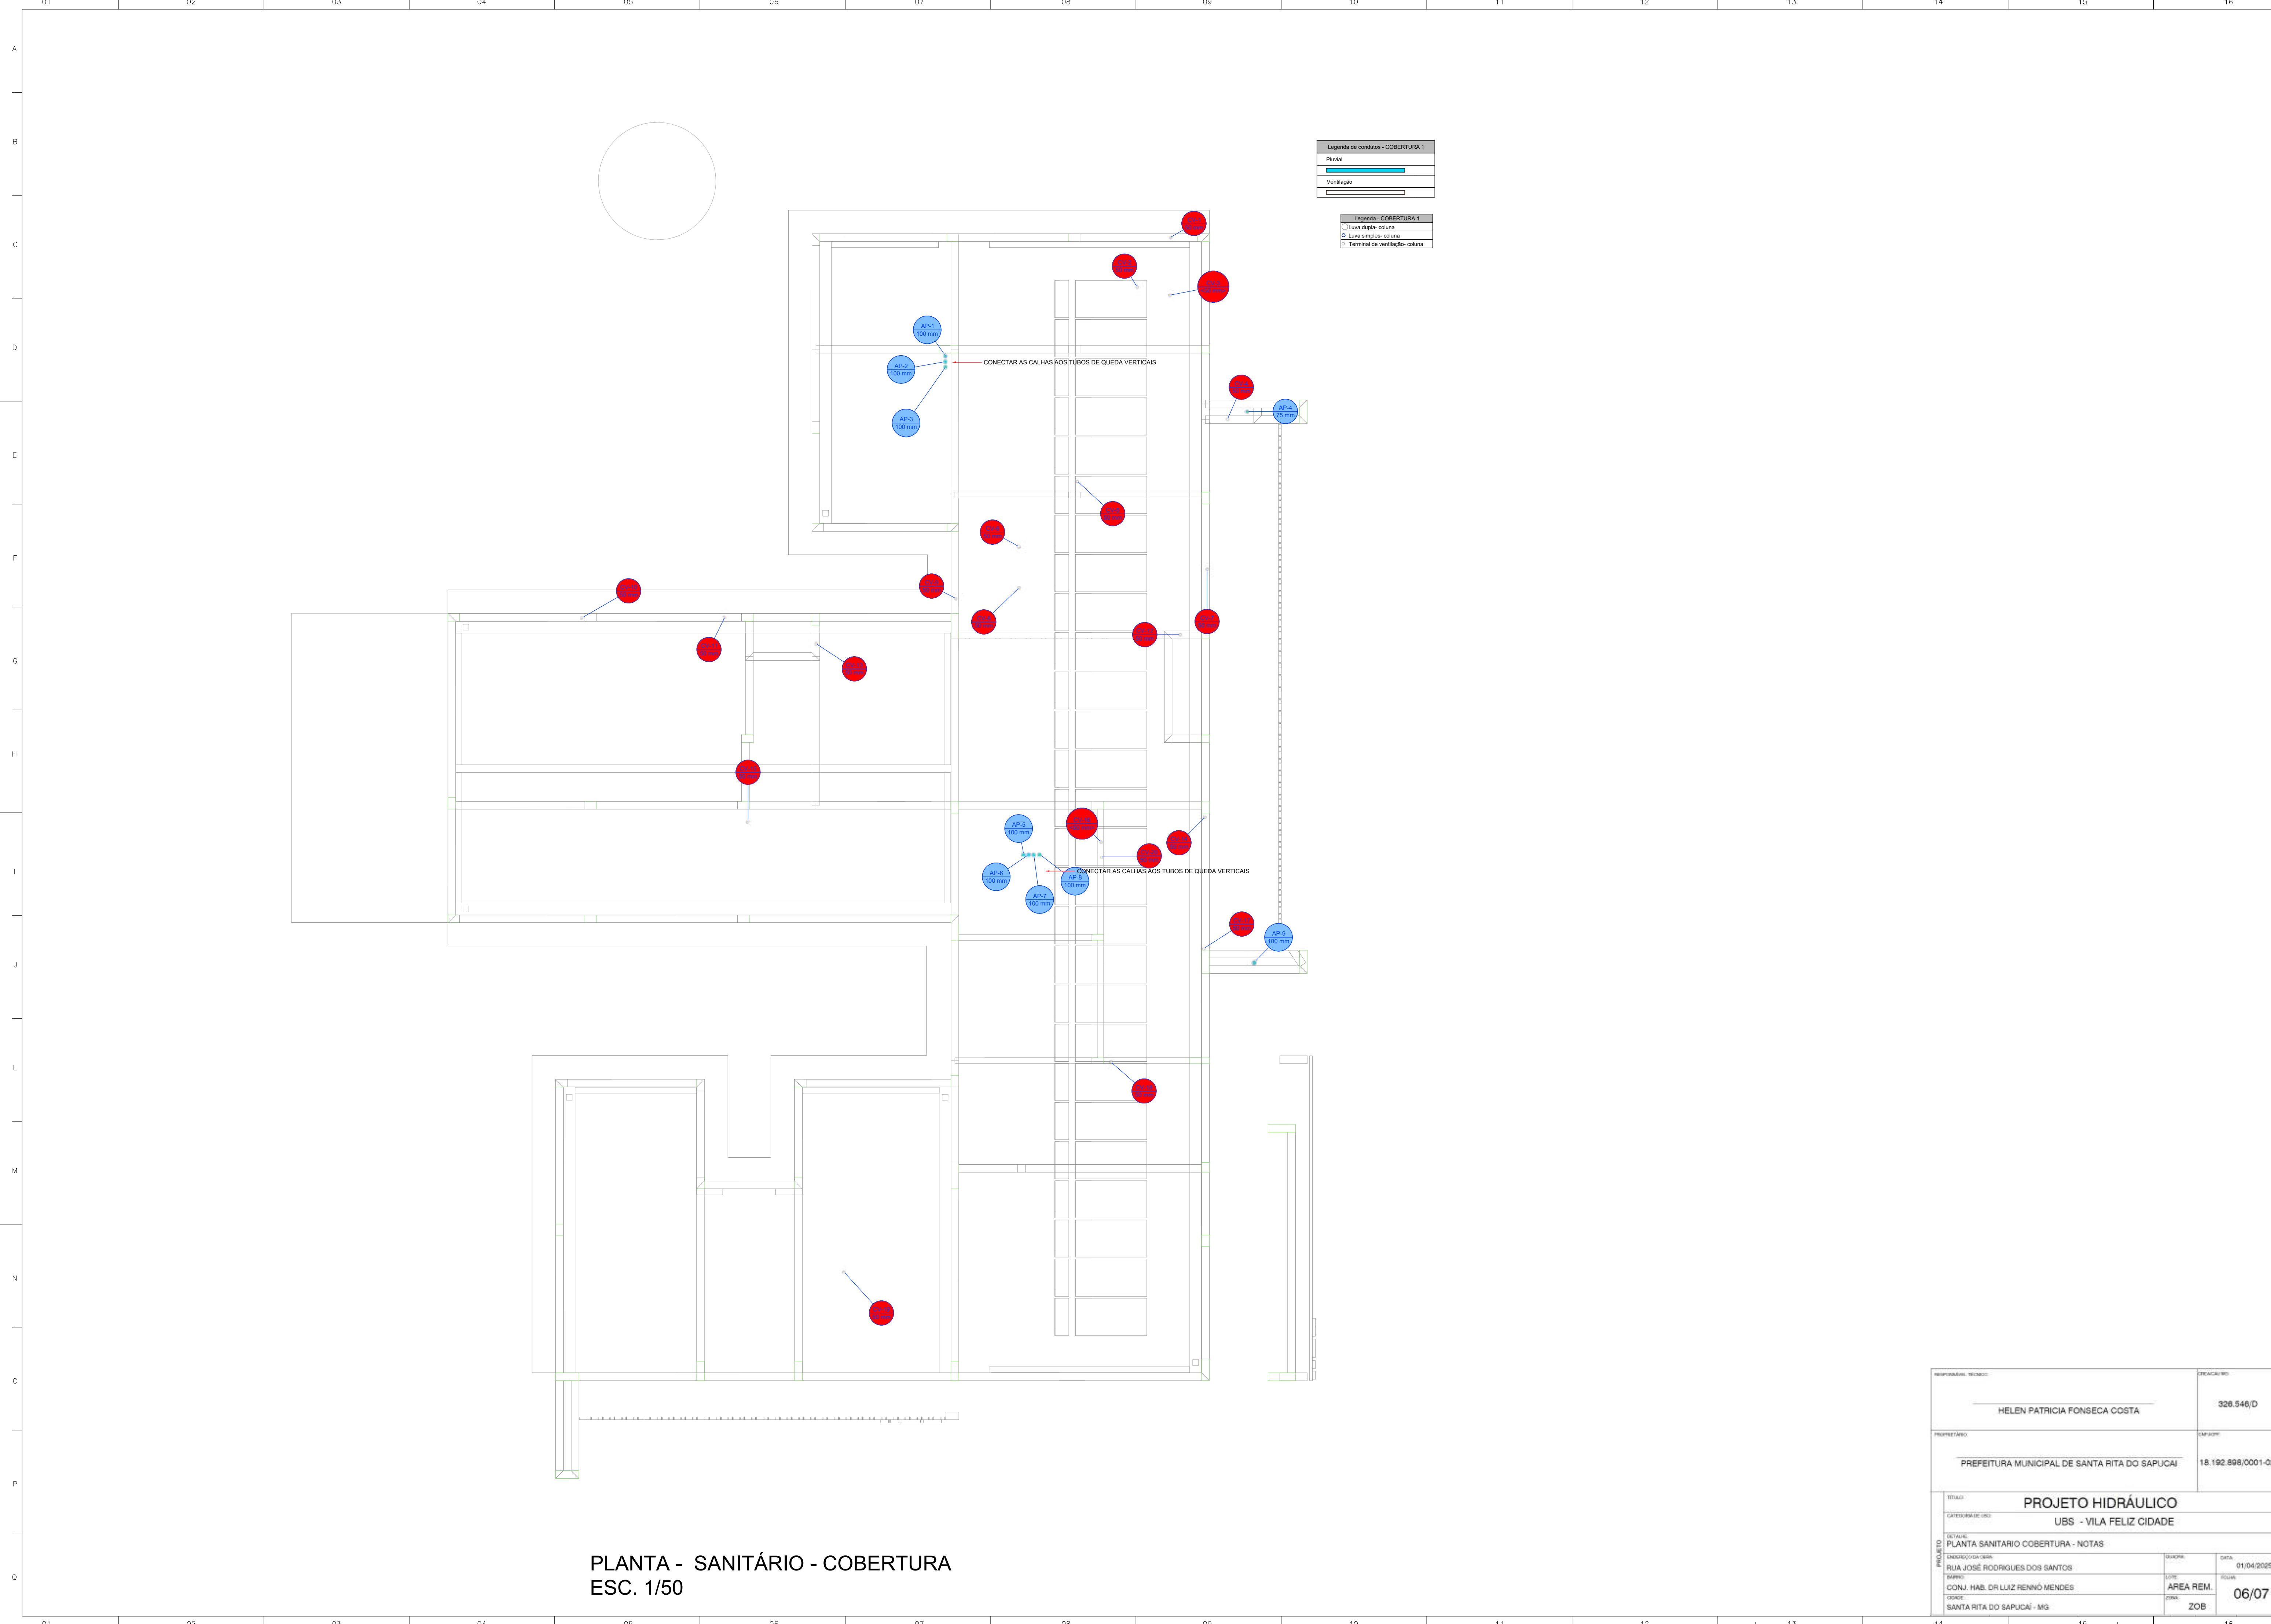

PLANTA - SANITÁRIO - COBERTURA
ESC. 1/50

RESPONSÁVEL TÉCNICO:		PROJETO Nº:	
HELEN PATRICIA FONSECA COSTA		326.546/D	
PROJETISTA:		EMPRESA:	
PREFEITURA MUNICIPAL DE SANTA RITA DO SAPUCAÍ		18.192.898/0001-02	
TÍTULO: PROJETO HIDRÁULICO			
CARACTERIZAÇÃO DE USO: UBS - VILA FELIZ CIDADE			
DETALHE: PLANTA SANITÁRIO COBERTURA - NOTAS			
PROJETO	ENDEREÇO/LOCALIZAÇÃO:		DATA:
	RUA JOSÉ RODRIGUES DOS SANTOS		01/04/2025
	BARRIO:		ÁREA REM.
	CONJ. HAB. DR LUIZ RENNÓ MENDES		06/07
LOCAL:		ZOB	
SANTA RITA DO SAPUCAÍ - MG			

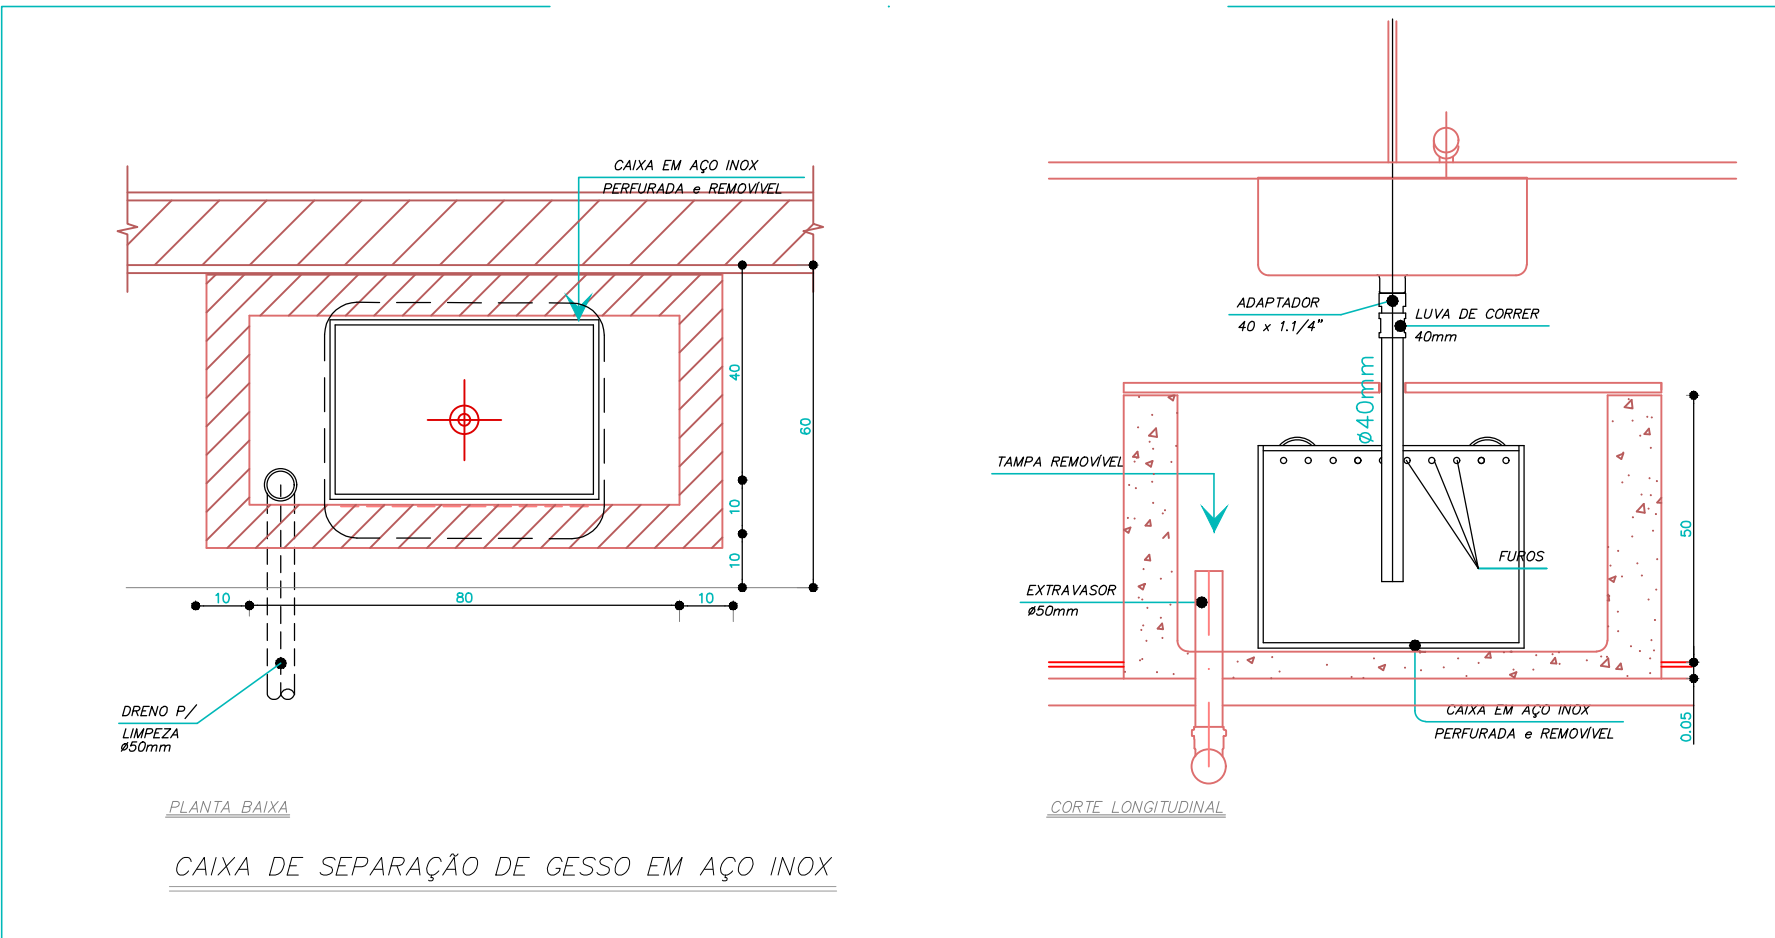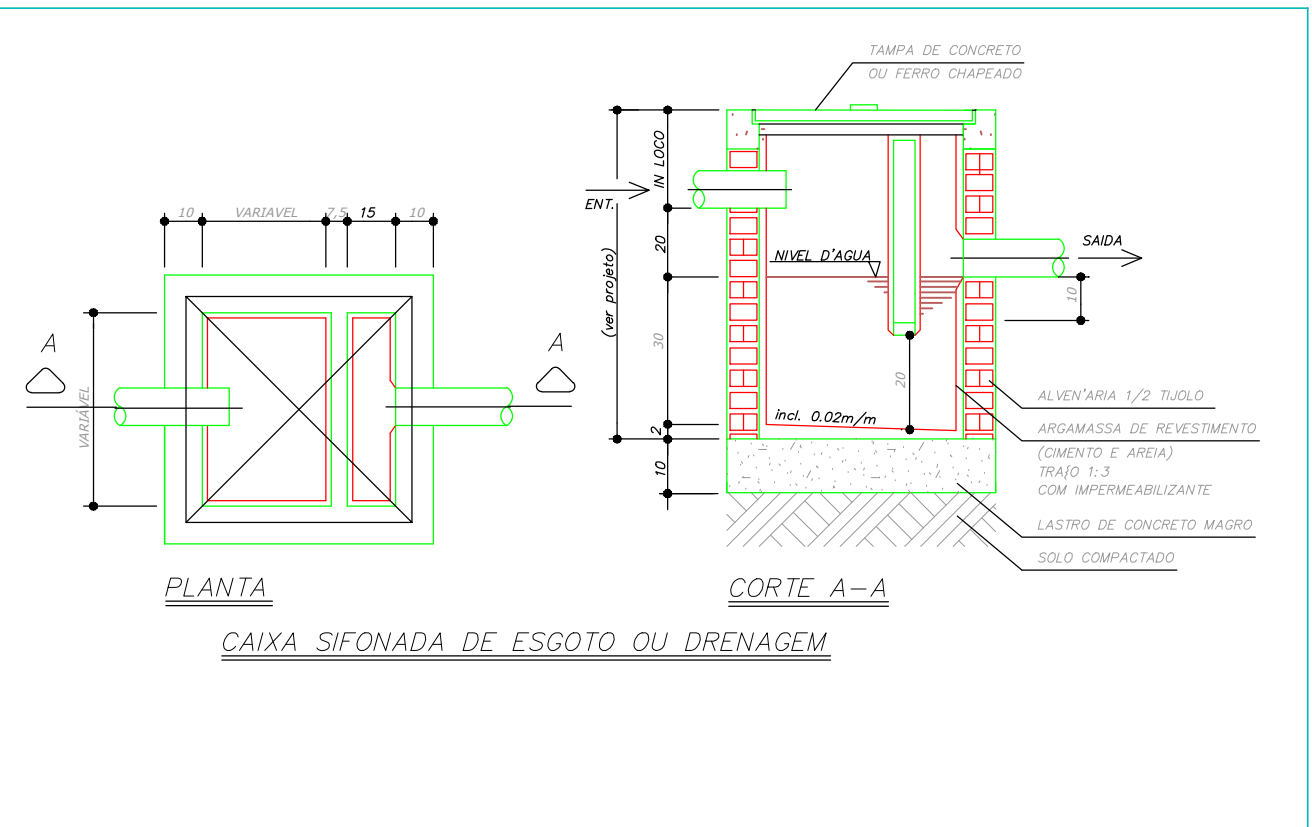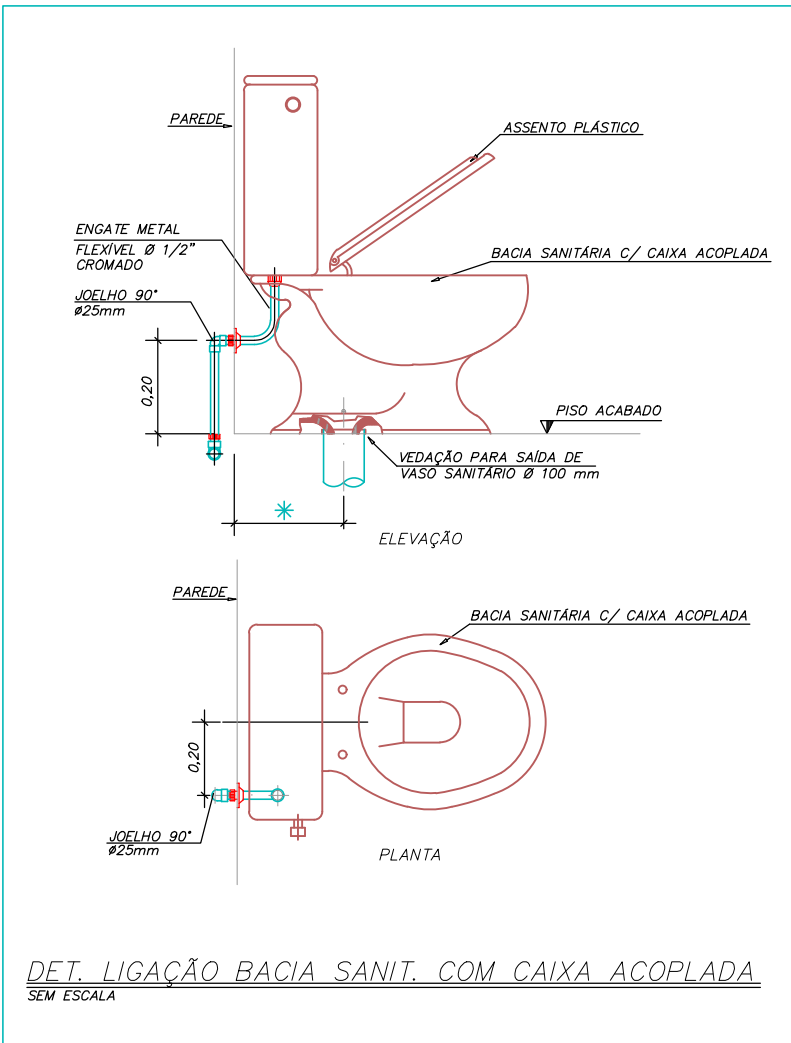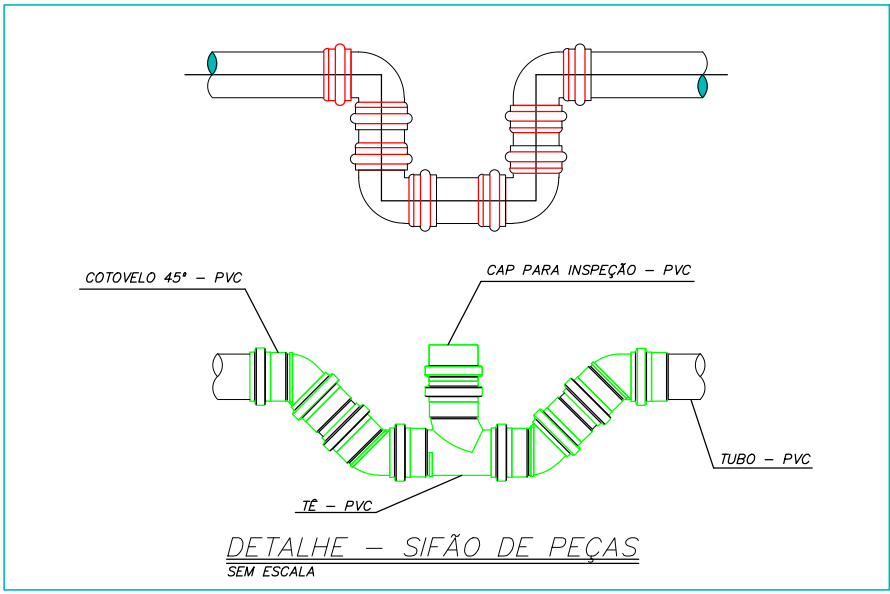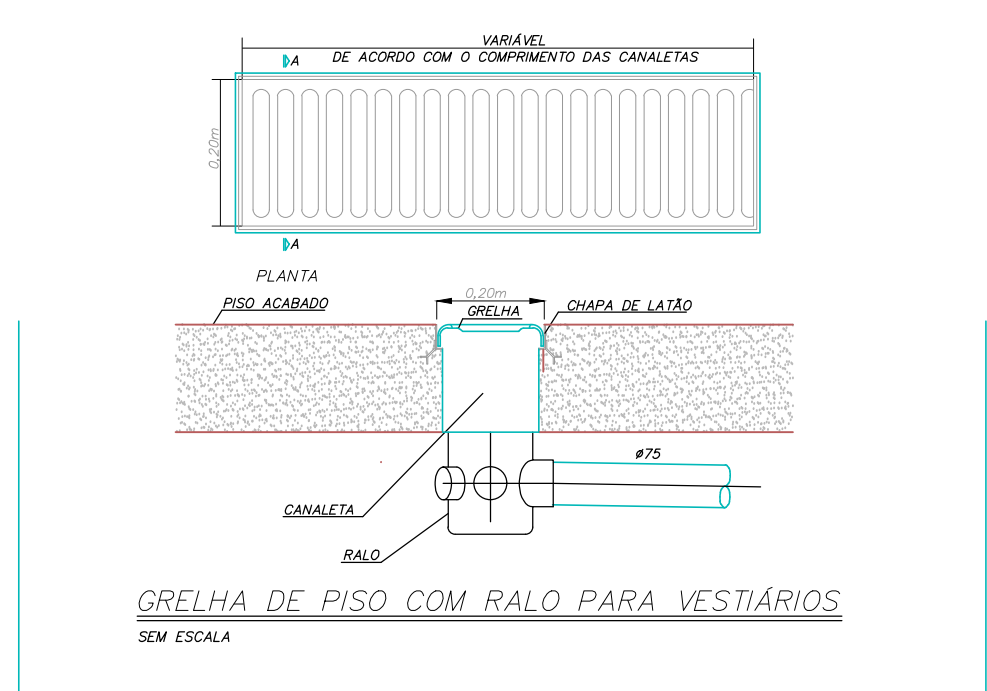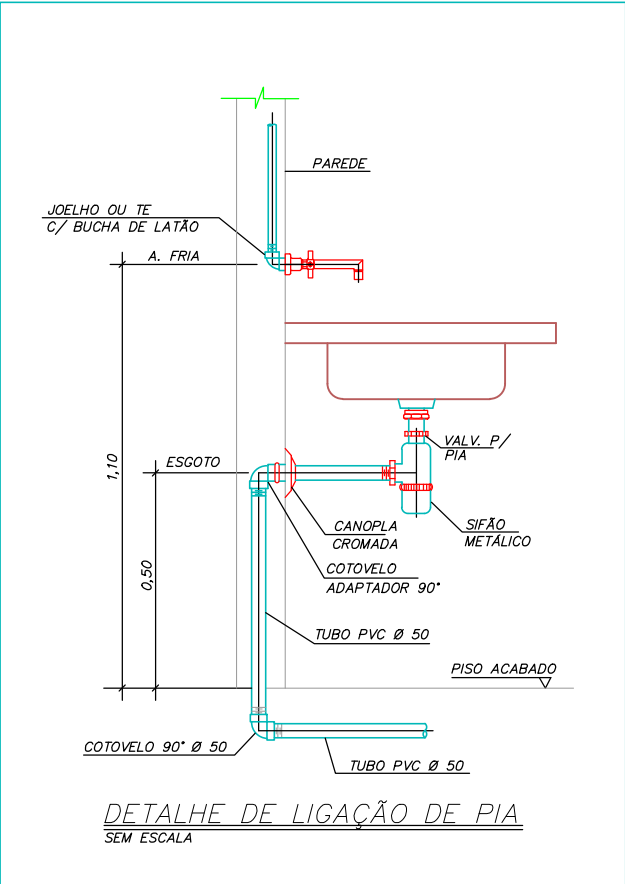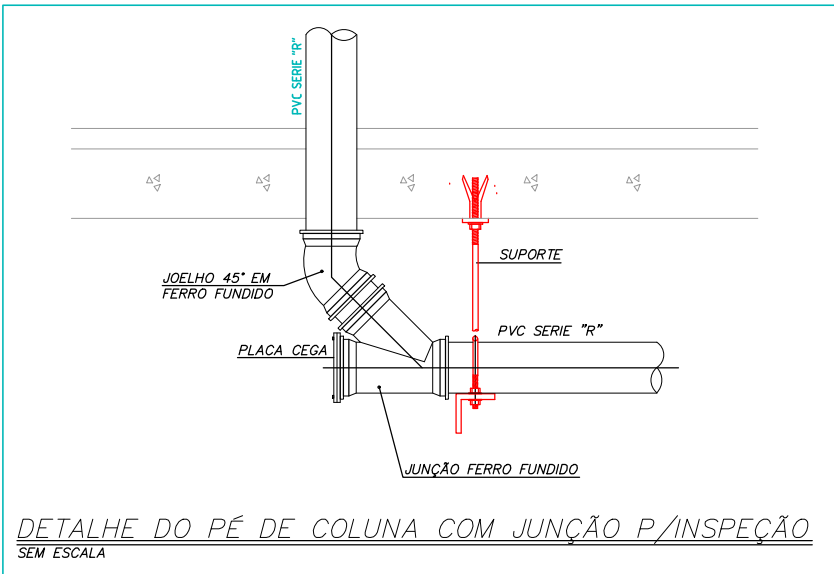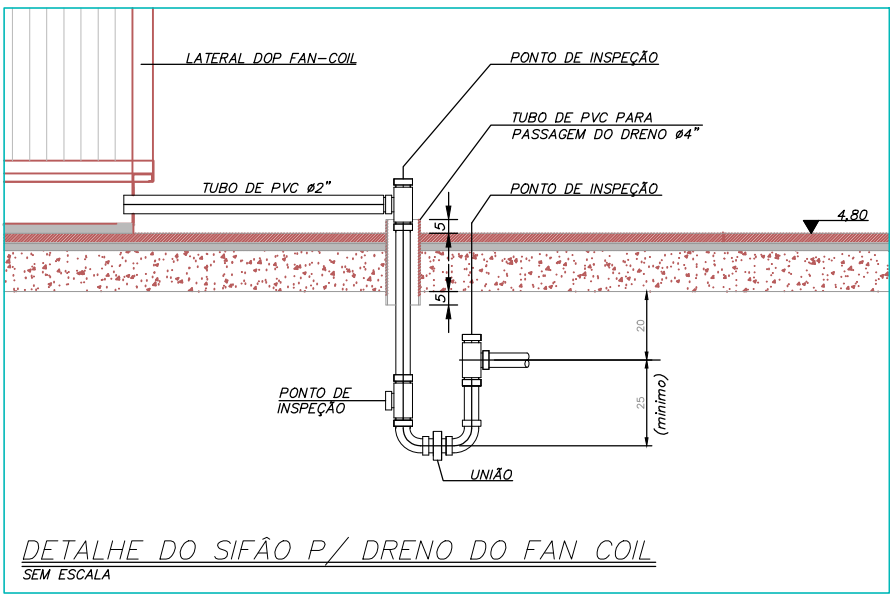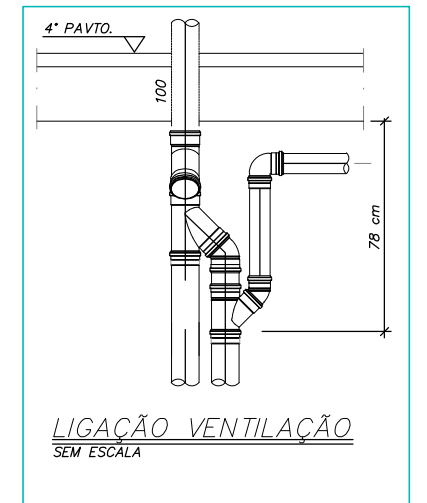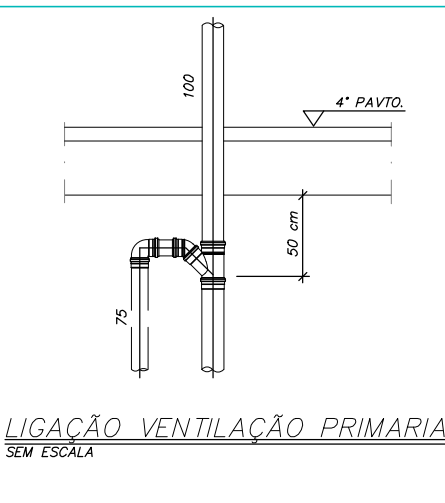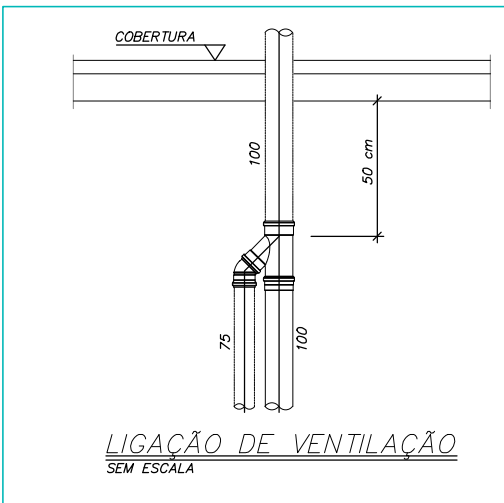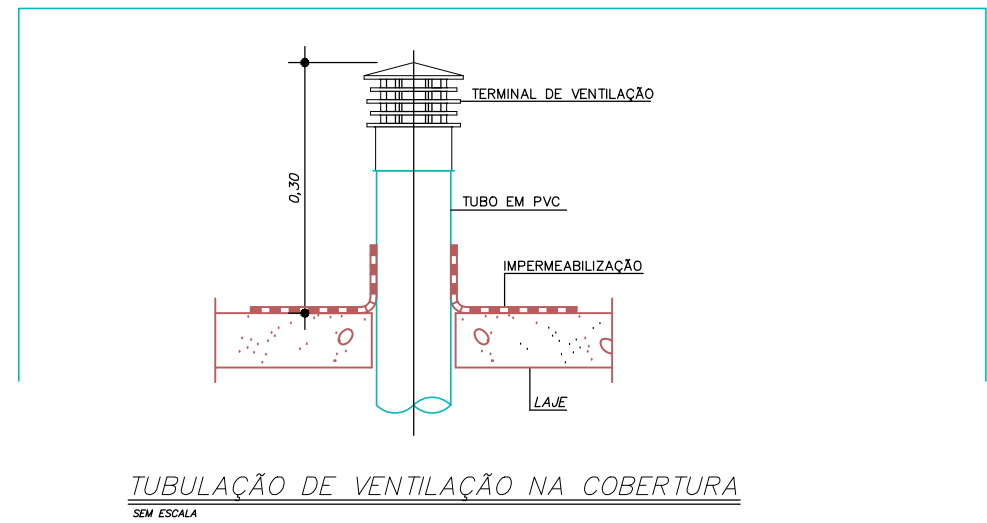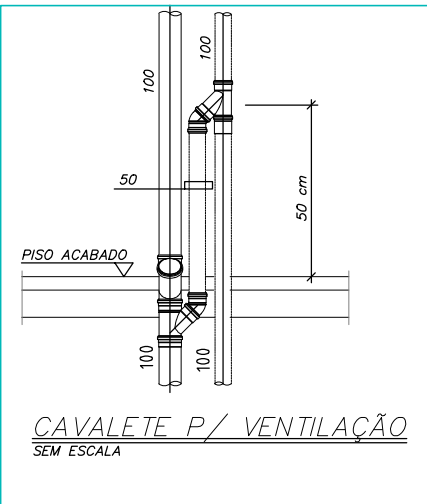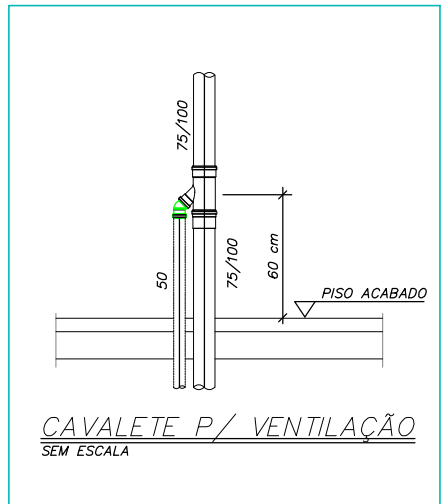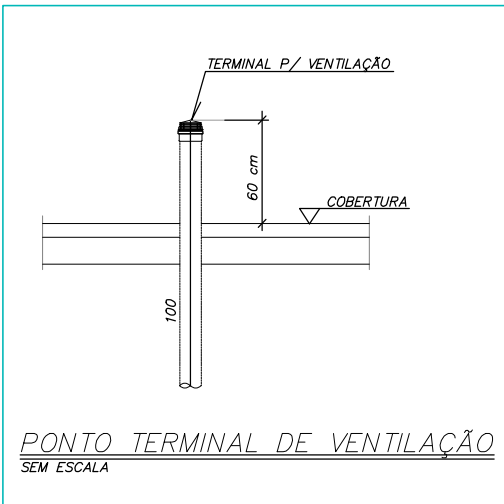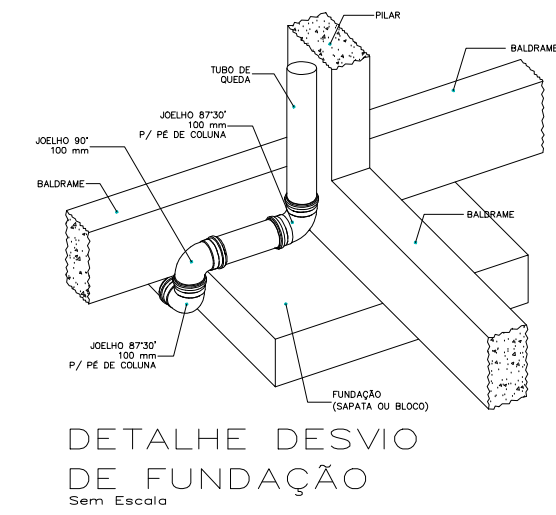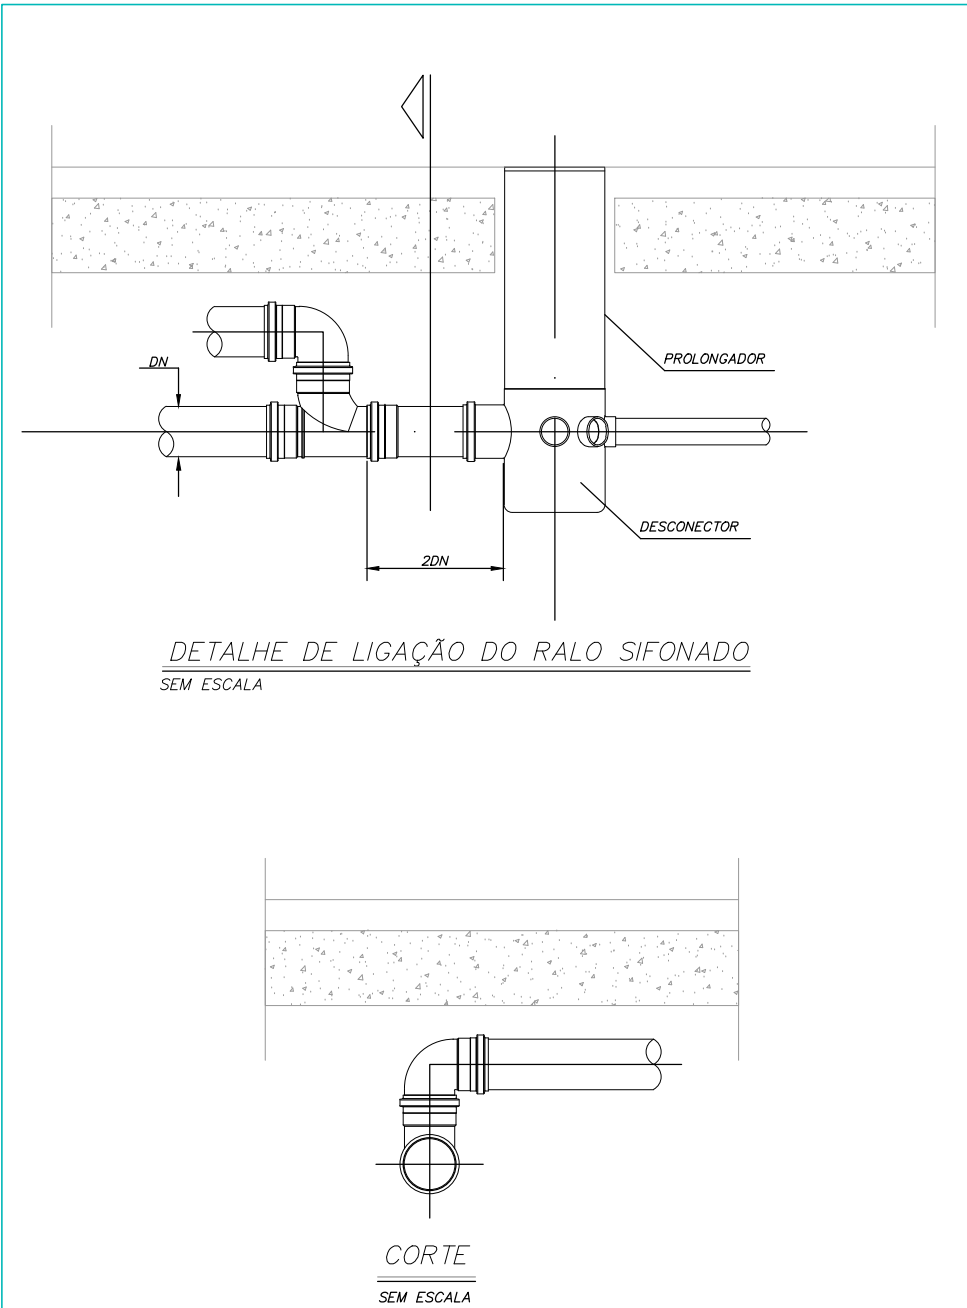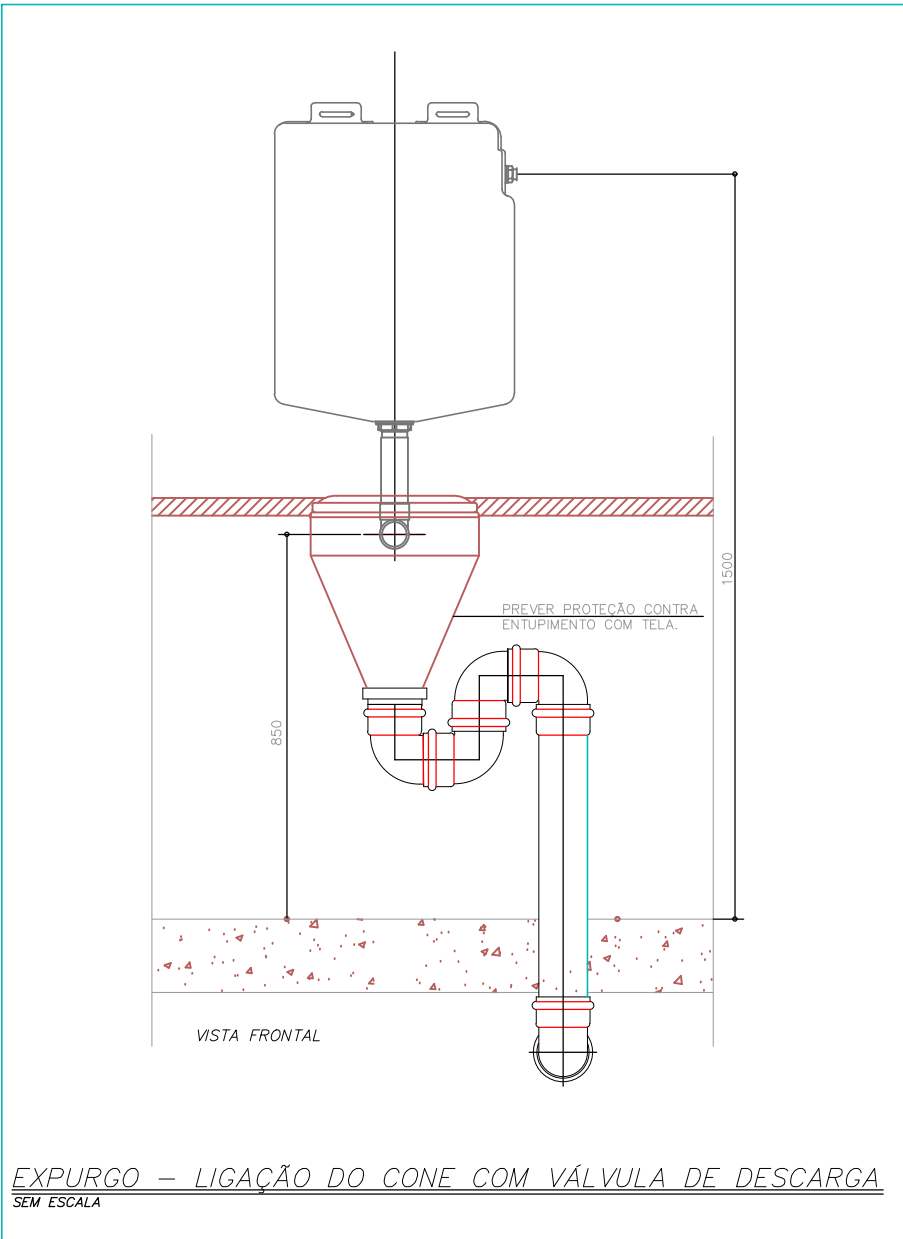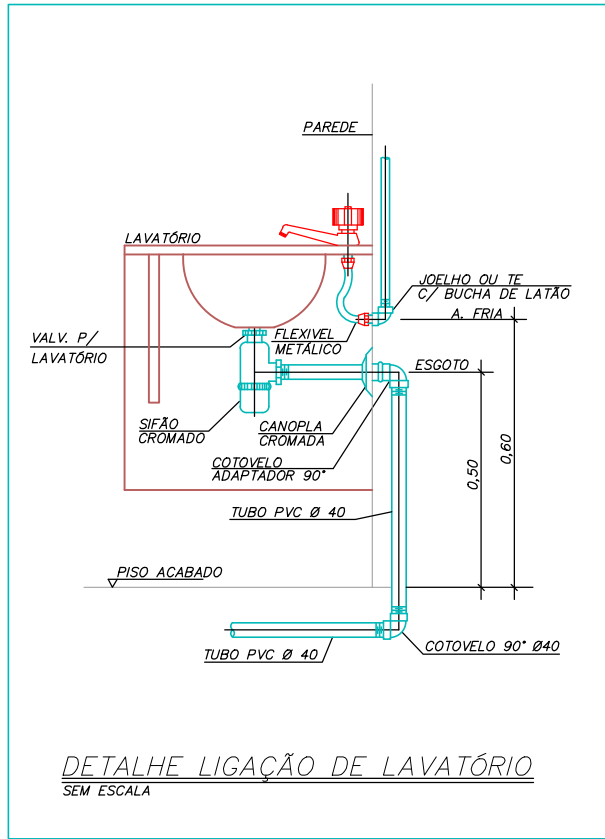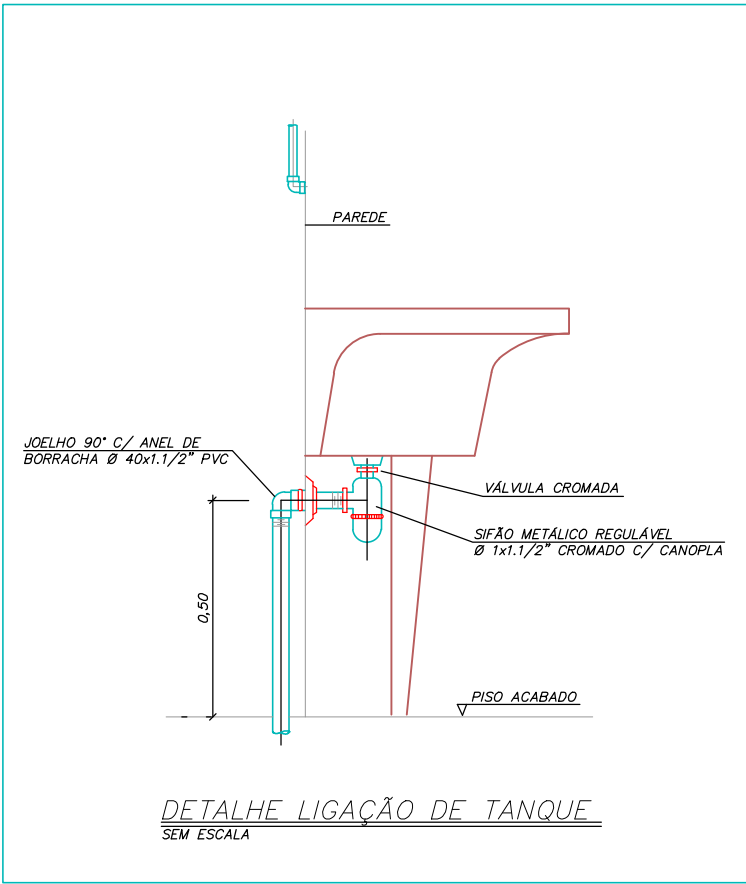

RESPONSÁVEL TÉCNICO	COORDENADOR
HELEN PATRICIA FONSECA COSTA	326.546/D
PROPRIETÁRIO	CONCESSIONÁRIO
PREFEITURA MUNICIPAL DE SANTA RITA DO SAPUCAÍ	18.192.898/0001-02
TÍTULO	PROJETO HIDRÁULICO
CATEGORIA DE USO	UBS - VILA FELIZ CIDADE
DETALHE	DETALHES SANITÁRIOS - NOTAS
PROJETO	DATA
RUA JOSÉ RODRIGUES DOS SANTOS	01/04/2025
CONJ. HAB. DR LUIZ RENNÓ MENDES	ÁREA REM.
SANTA RITA DO SAPUCAÍ - MG	ZOB
07/07	