


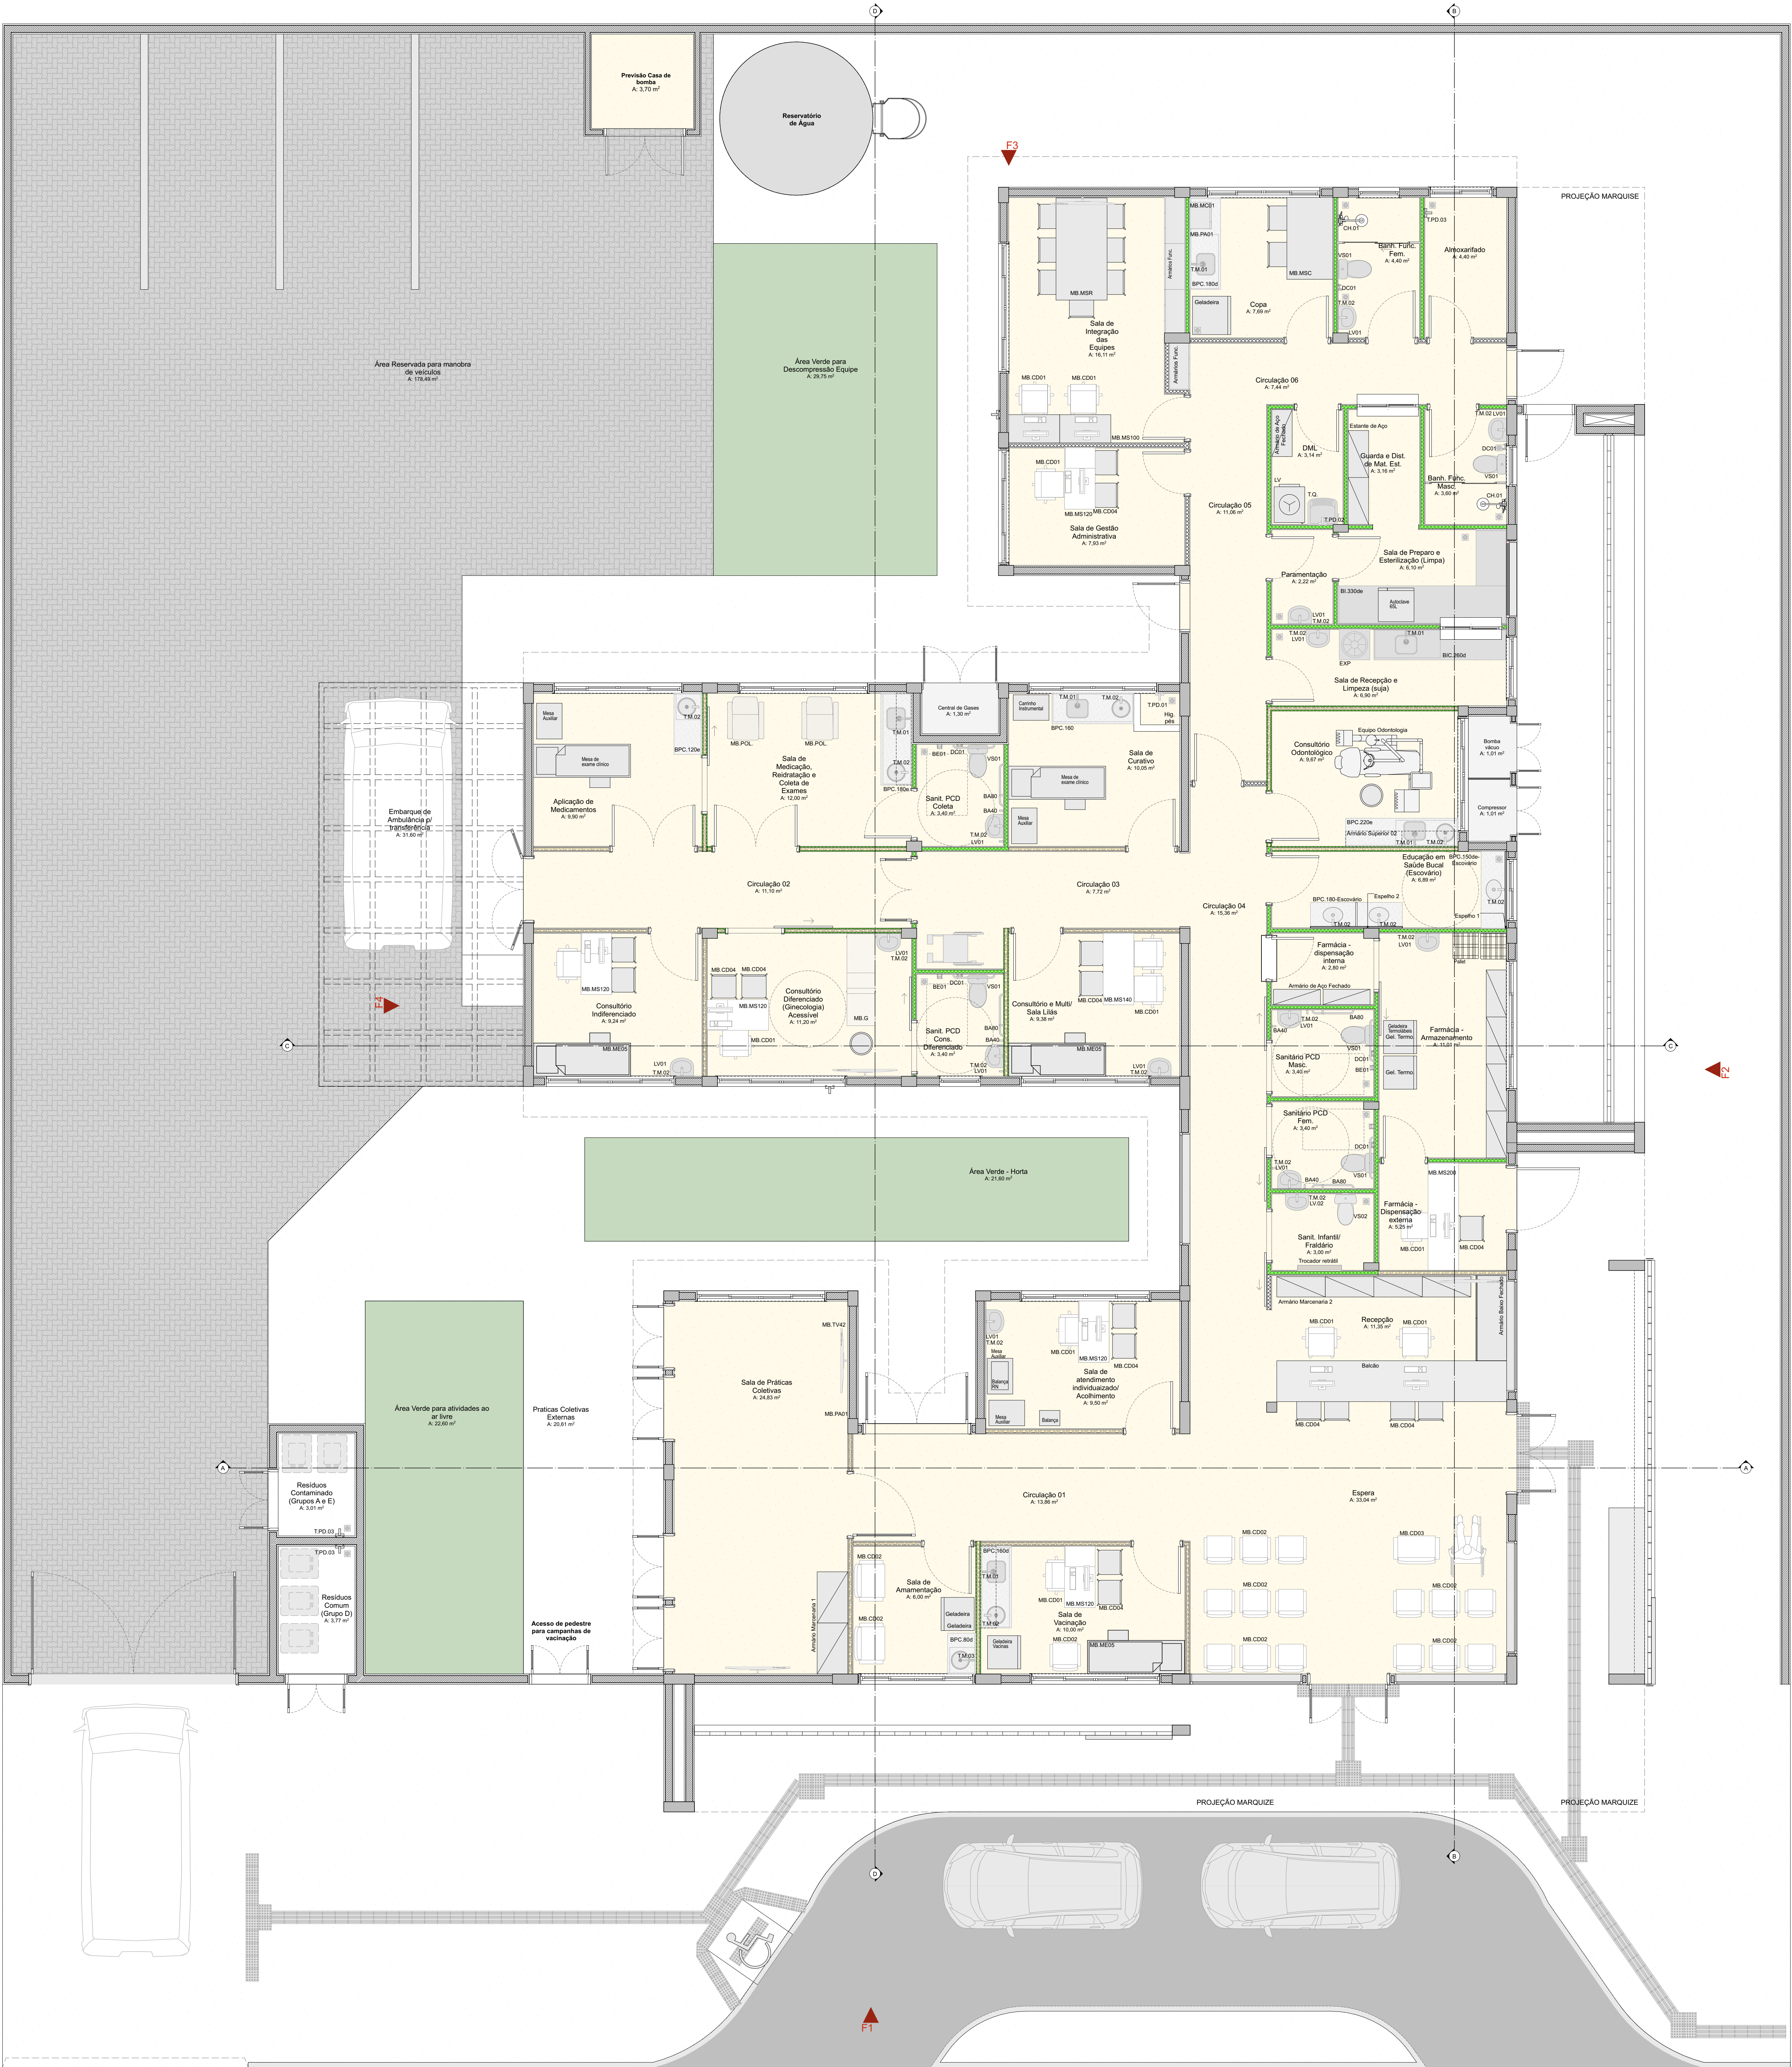


Quadro de Mobiliários		
Cód.	Qtd.	Descrição
AM001	2	Armário fechado 1,00 x 0,60m
AM002	4	Armário fechado 0,95 x 0,40m
AM003	1	Armário fechado 1,00 x 0,30 x 1,50m, 3 portas
AM004	2	Armário fechado 1,10 x 0,30 x 1,50m, 3 portas
AM005	1	Armário fechado 1,80 x 0,30 x 1,50m, 3 portas
AM006	3	Armário de ferro fechado 0,92 x 0,40m
AM007	1	Armário de aço 1,00 x 0,40m
AM008	1	Balança Médica Antropométrica Digital
AM009	1	Balança Médica Pediátrica Digital
AM010	2	Balança para vacinas
AM011	1	Dimensões 0,30 x 0,70m
AM012	1	Conteiner de 100 770
AM013	1	Conteiner de 100 770
Quadro de Áreas	
Ambiente	Área (m²)
Atendimento de Medicamentos	9,90
Banc. Func. Fam.	4,40
Banc. Func. Masc.	3,60
Circulação 01	13,86
Circulação 02	11,10
Circulação 03	7,72
Circulação 04	15,36
Circulação 05	11,08
Circulação 06	7,44
Compart.	1,01
Consultório Diferenciado (Ginecologia) Acessível	11,20
Consultório Indiferenciado	9,34
Consultório Odontológico	9,67
D.M.	3,14
Educação em Saúde Bucal (Escudo)	6,89
Espera	33,04
Farmácia - Armazenamento	11,01
Farmácia - Dispensação externa	5,25
Farmácia - dispensação interna	2,80
Guarda e Est. de Mat. Esc.	3,16
Paramentação	2,22
Práticas Coletivas Externas	20,81
Recepção	11,35
Resíduos Comum (Grupo D)	3,77
Resíduos Contaminado (Grupo A e E)	3,01
Sala de Amamentação	6,00
Sala de Curativos	10,05
Sala de Gestão Administrativa	7,93
Sala de Integração das Equipes	16,11
Sala de Preparo e Esterilização (Limpas)	6,10
Sala de Práticas Coletivas	24,83
Sala de Vacinação	10,00
Sant. Interf. Frigidário	3,00
Sant. PCD Coleta	3,40
Sant. PCD Coleta Diferenciado	3,40
Santário PCD Fam.	3,40
Santário PCD Masc.	3,40
Área Reservada para manobra de veículos	176,45
Área Verde - Horta	21,60
Área Verde para Descompressão Equipe	29,75
Área Verde para atividades ao ar livre	22,60

Quadro de Bate-Maca e Rodapé	
Item	Comprimento (m)
Rodapé interno meia casa com 10cm de altura, em granito	292,16
Rodapé interno meia casa com 11cm de altura, em granito	4,33
Rodapé interno meia casa com 13cm de altura, em granito	6,40

Importante:
1. A empresa responsável pela execução das paredes de drywall deverá verificar todos os mobiliários e equipamentos que serão fixados nas mesmas (regas de gesso, armários, portabancos, etc.) e prover reforço de sustentação com perfil metálico com capacidade para suportar as devidas cargas conforme indicação do fabricante de drywall (Quadro 01).

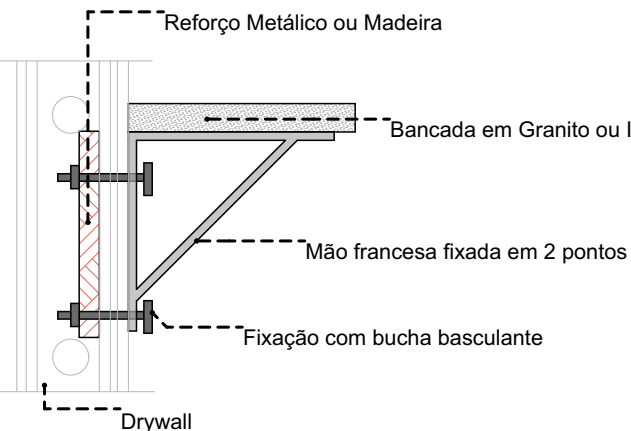

ESPACIO PARA USO DA VISA

IDENTIFICAÇÃO DO ESTABELECIMENTO

RAZÃO SOCIAL
UBS - VILA FELIZ CRIARDE

UNIDADES/SETORES:

ÁREAS:

LOGRADOURO
RUA JOSÉ RODRIGUES DOS SANTOS

BAIRRO/DISTRITO:
CONJ. HAB. DR. LUIZ RENATO MOURAS

RESPONSÁVEL LEGAL PELO ESTABELECIMENTO:
PREFEITURA MUNICIPAL DE SANTA RITA DO SAPUCAÍ

CNPJ:
18.192.888/0001-02

NOME FANTASIA:

ÁREA TOTAL:
406,27m²

COMPLEMENTO:
ÁREA REMANESCENTE

MUNICÍPIO/ESTADO:
SANTA RITA DO SAPUCAÍ / MG

ASSINATURA:

CEP:
37.545-000

RESPONSÁVEL TÉCNICO PELO PROJETO ARQUITETÔNICO

NOME:
HELEN PATRICIA FONSECA COSTA

CAIXA-CHAVE:
326.54610

ASSINATURA:

CONTEÚDO DA FOLHA:
PLANTA DE LAYOUT

DATA:
16/05/2025

FOLHA Nº:
01/01