




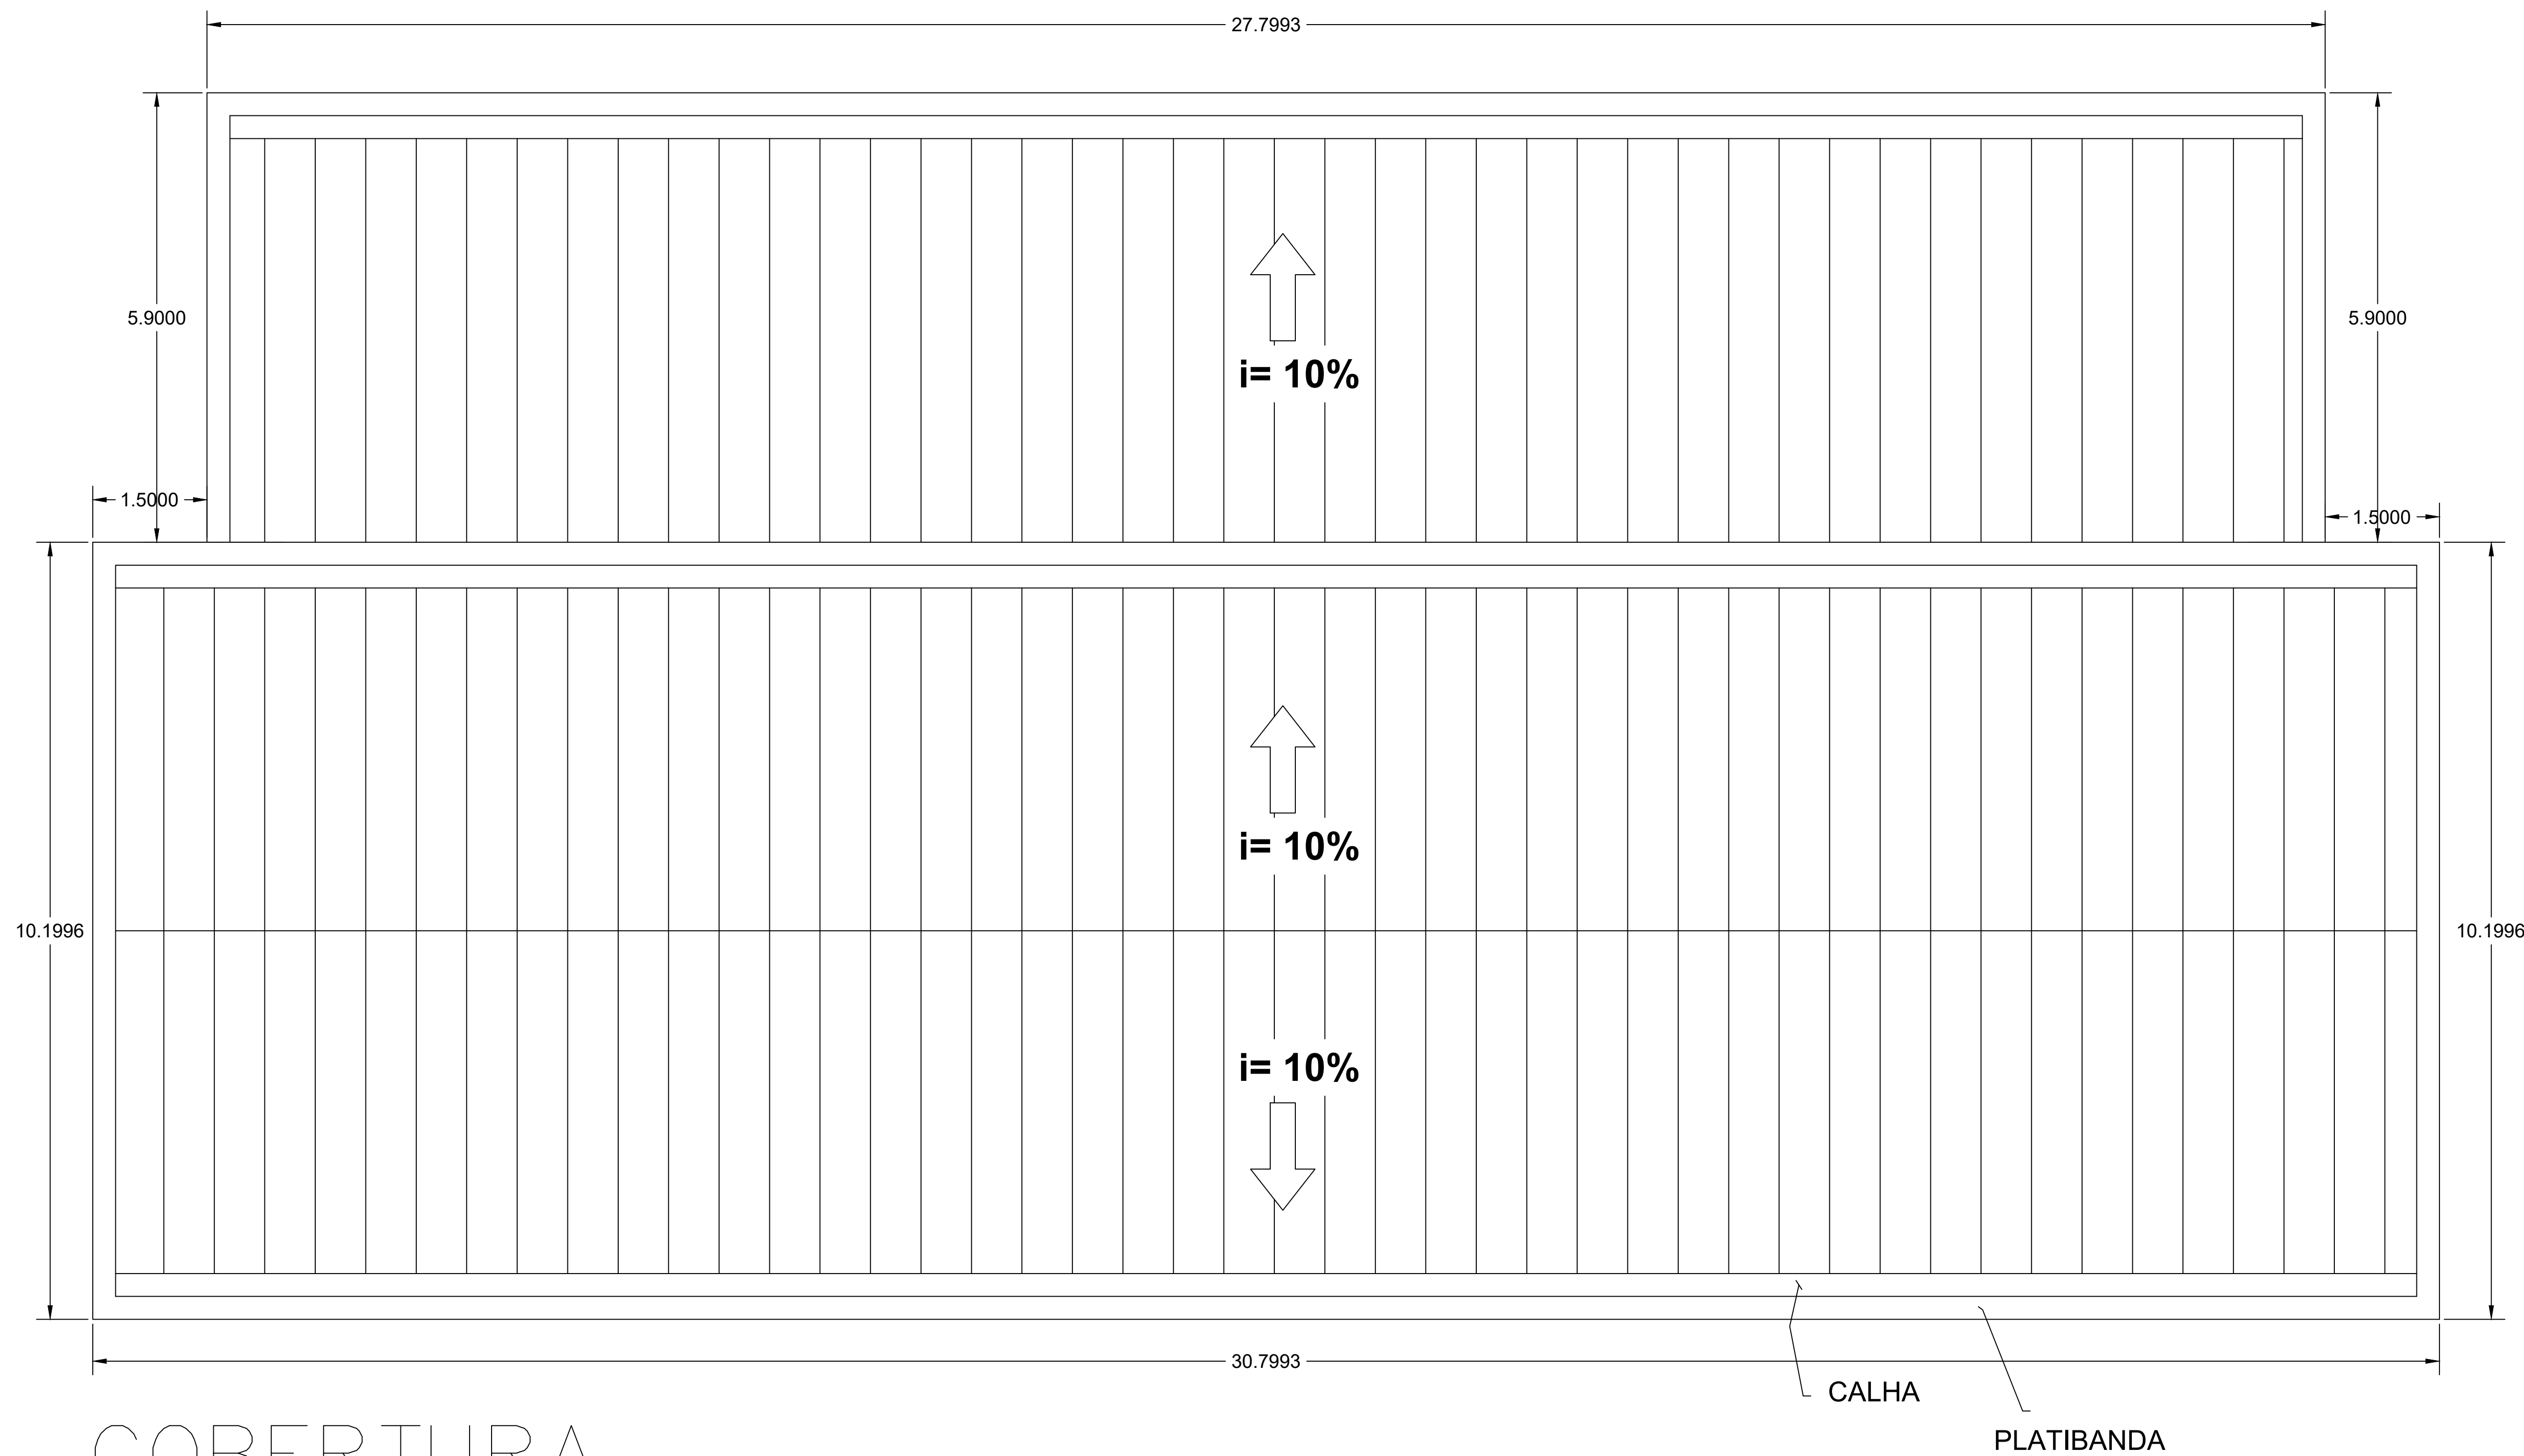


COBERTURA
ESC: 1:250

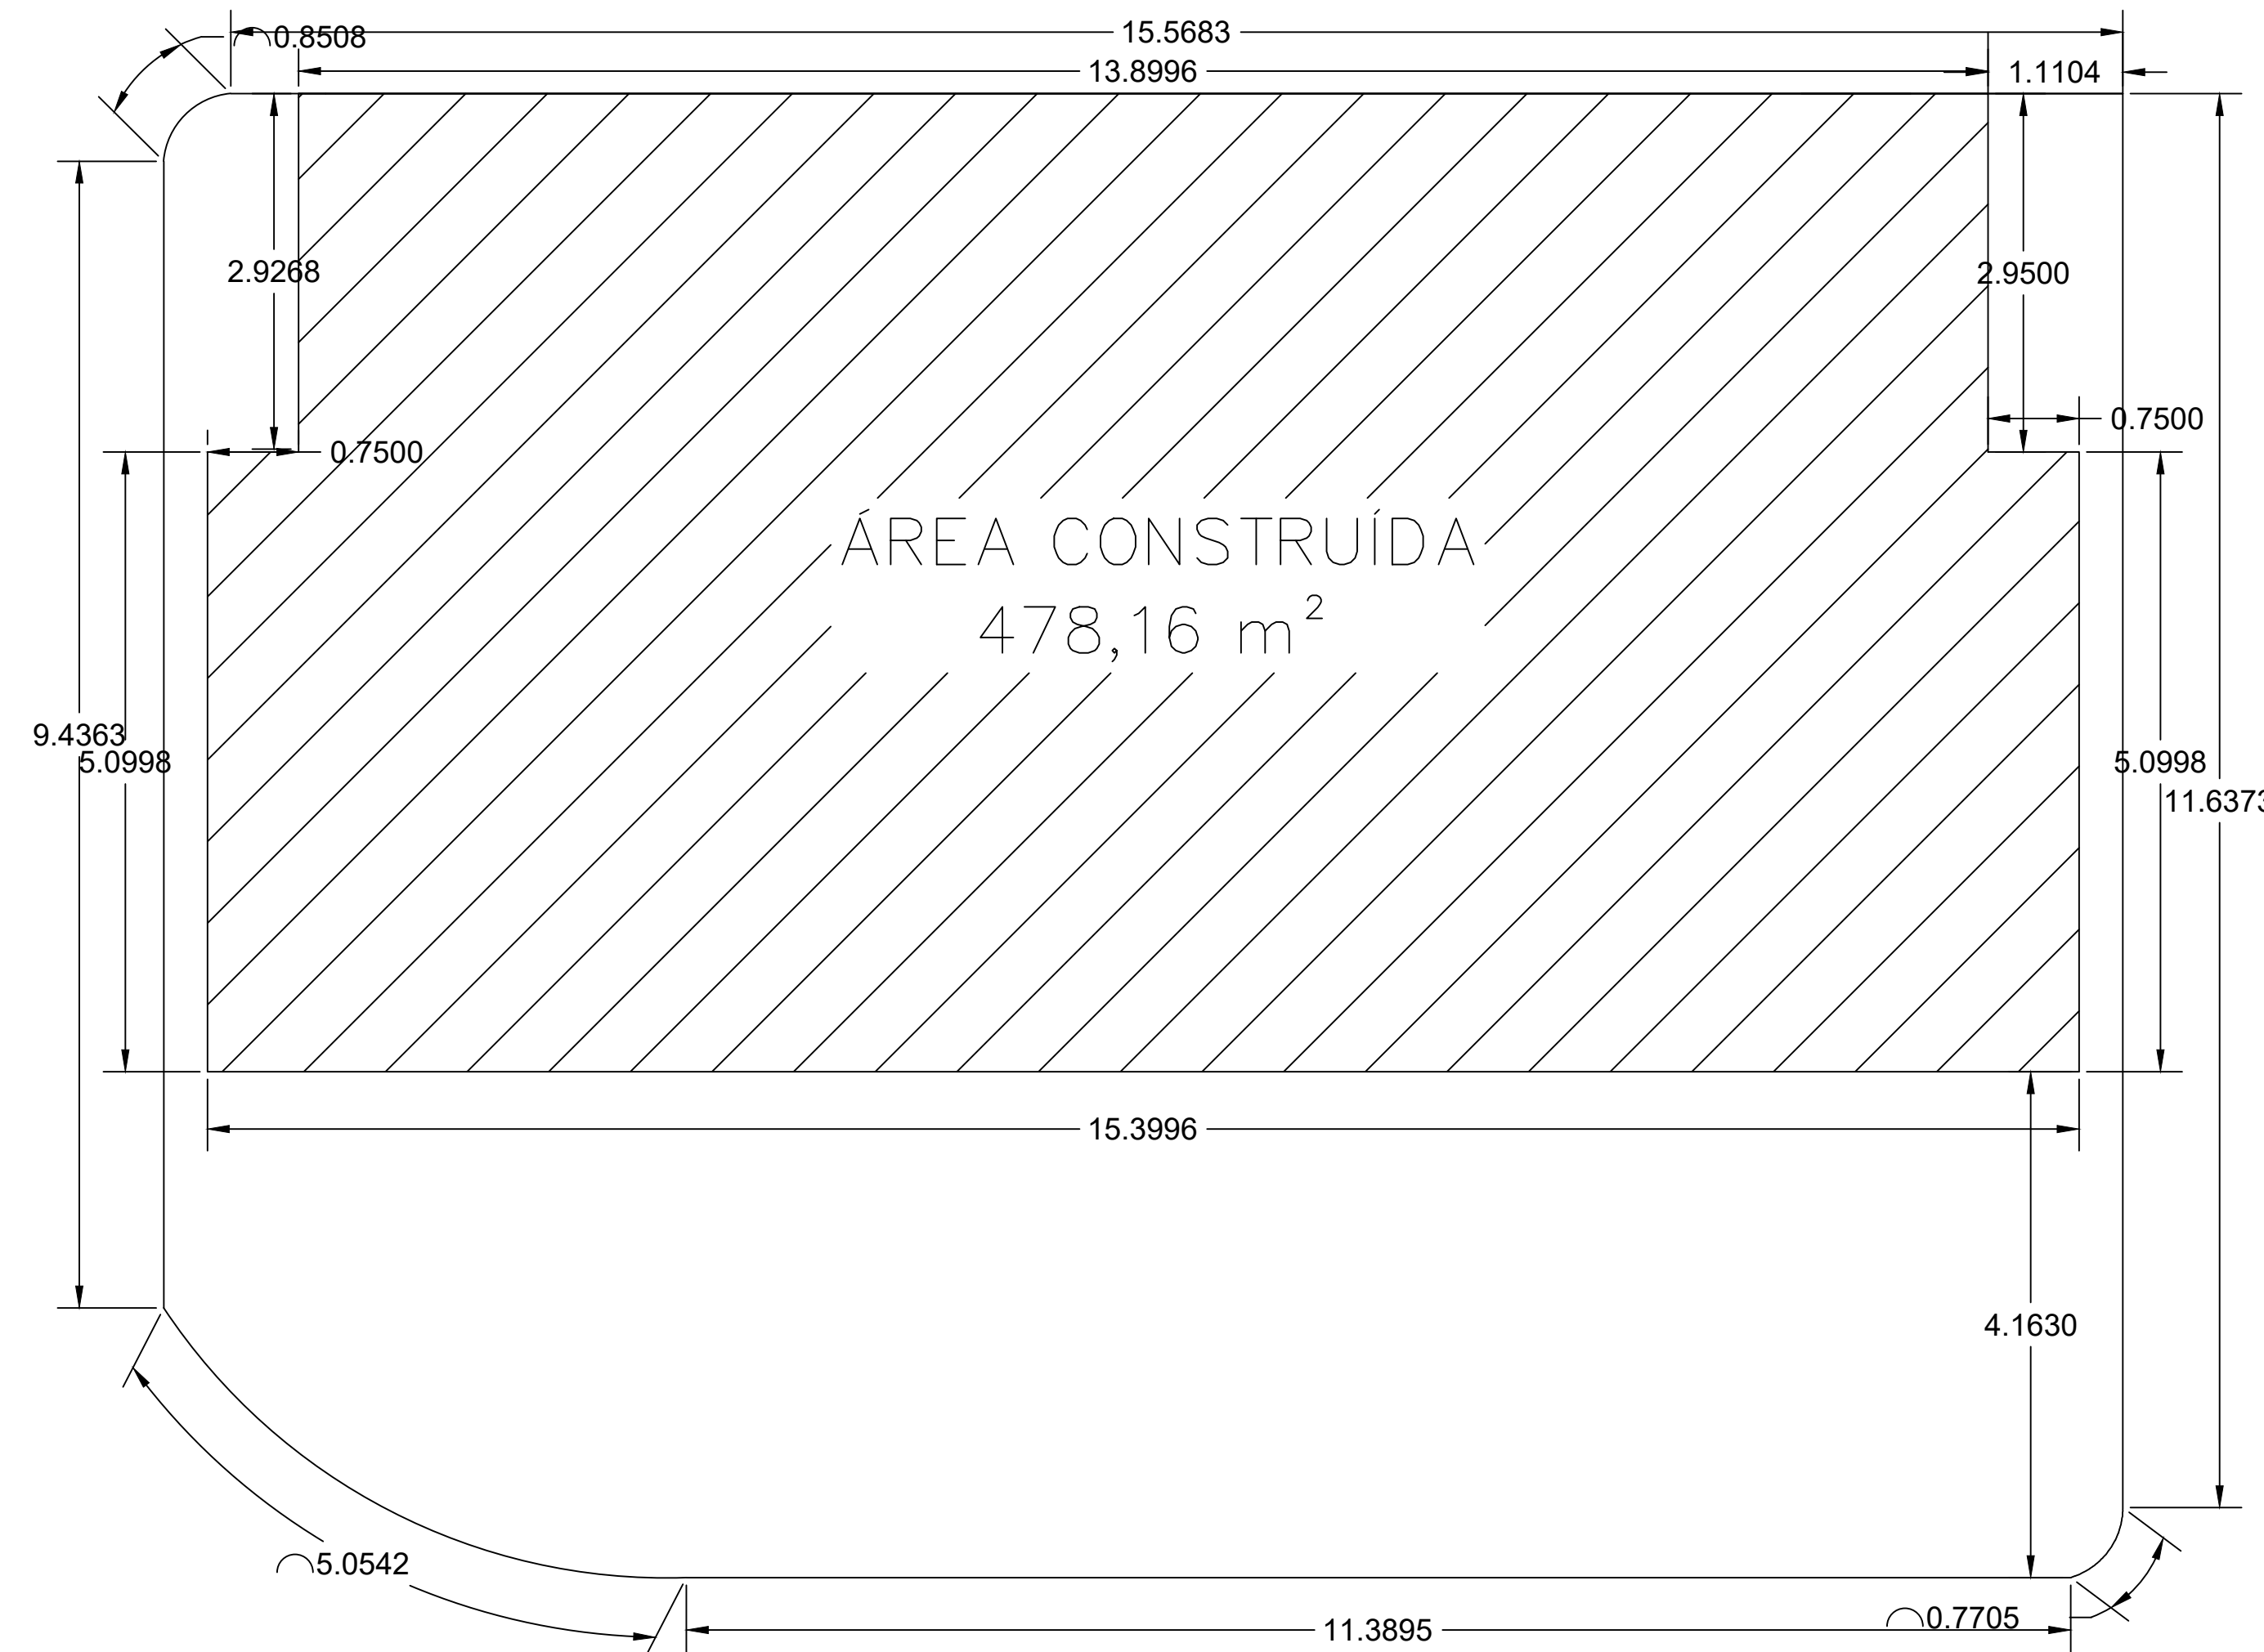

IMPLANTAÇÃO
ESC: 1:500

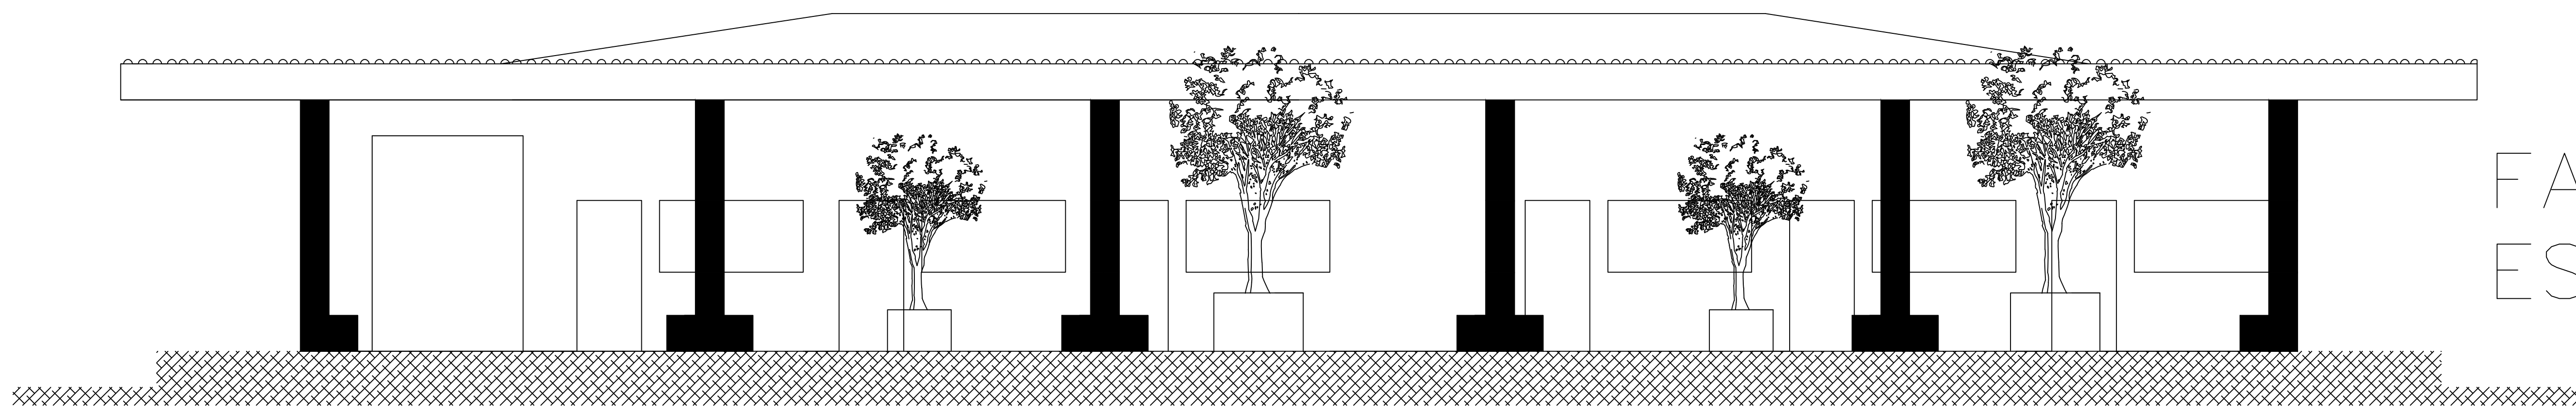

FACHADA FRONTAL
ESC: 1:50

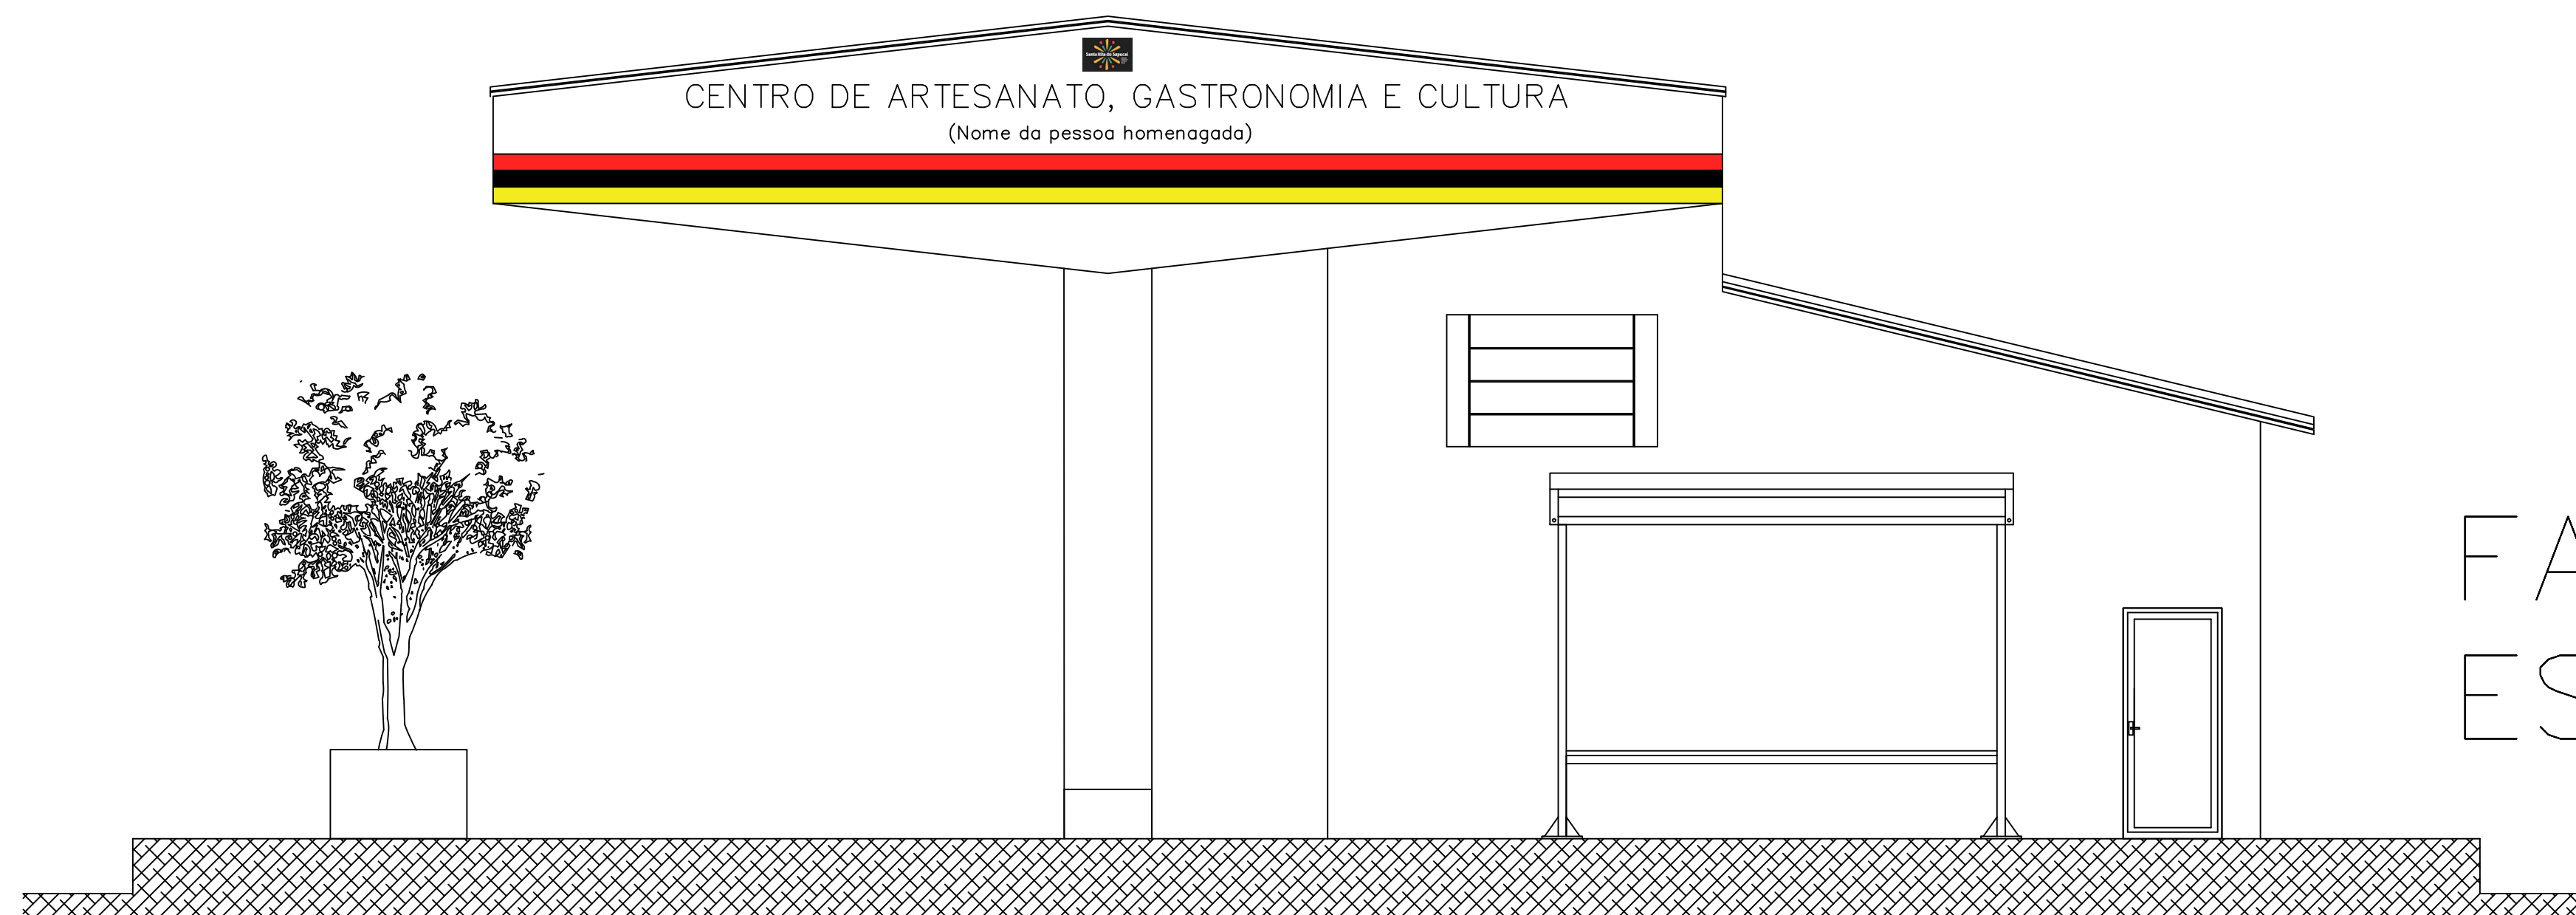

FACHADA LATERAL
ESC: 1:50

				PREFEITURA MUNICIPAL DE SANTA RITA DO SAPUCAÍ CNPJ: 18.192.898.0001/02 Av. Dr. Delfim Moreira, Nº. 322, Centro - CEP 37540-000	
DIVISÃO DE PLANEJAMENTO URBANO				FOLHA	
PROJETO ARQUITETONICO				03/03	
ASSUNTO: REFORMA - RODOVIARIA MUNICIPAL					
ENDEREÇO DA OBRA: PROPRIETARIO : PREFEITURA MUNICIPAL DE SANTA RITA DO SAPUCAÍ LOCAL: ALAMEDA JOSÉ CLETO DUARTE BAIRRO: CENTRO CIDADE: SANTA RITA DO SAPUCAÍ M.G.					
DESCRIÇÃO DO PROJETO: COBERTURA, FACHADA FRONTAL, FACHADA LATERAL E IMPLANTAÇÃO					
ESCALA	INDICADA	DATA	18/02/2025	DESENHO	
SITUAÇÃO :				PROPRIETARIO: PREFEITURA MUNICIPAL DE SANTA RITA DO SAPUCAÍ	
VIDE PLANTA					
ÁREAS :				ENGENHEIRO RESPONSÁVEL: VANESSA D. S. CUNHA CREA: 202339/MG	
ÁREA CONSTRUÍDA				- 478,16 M2	