




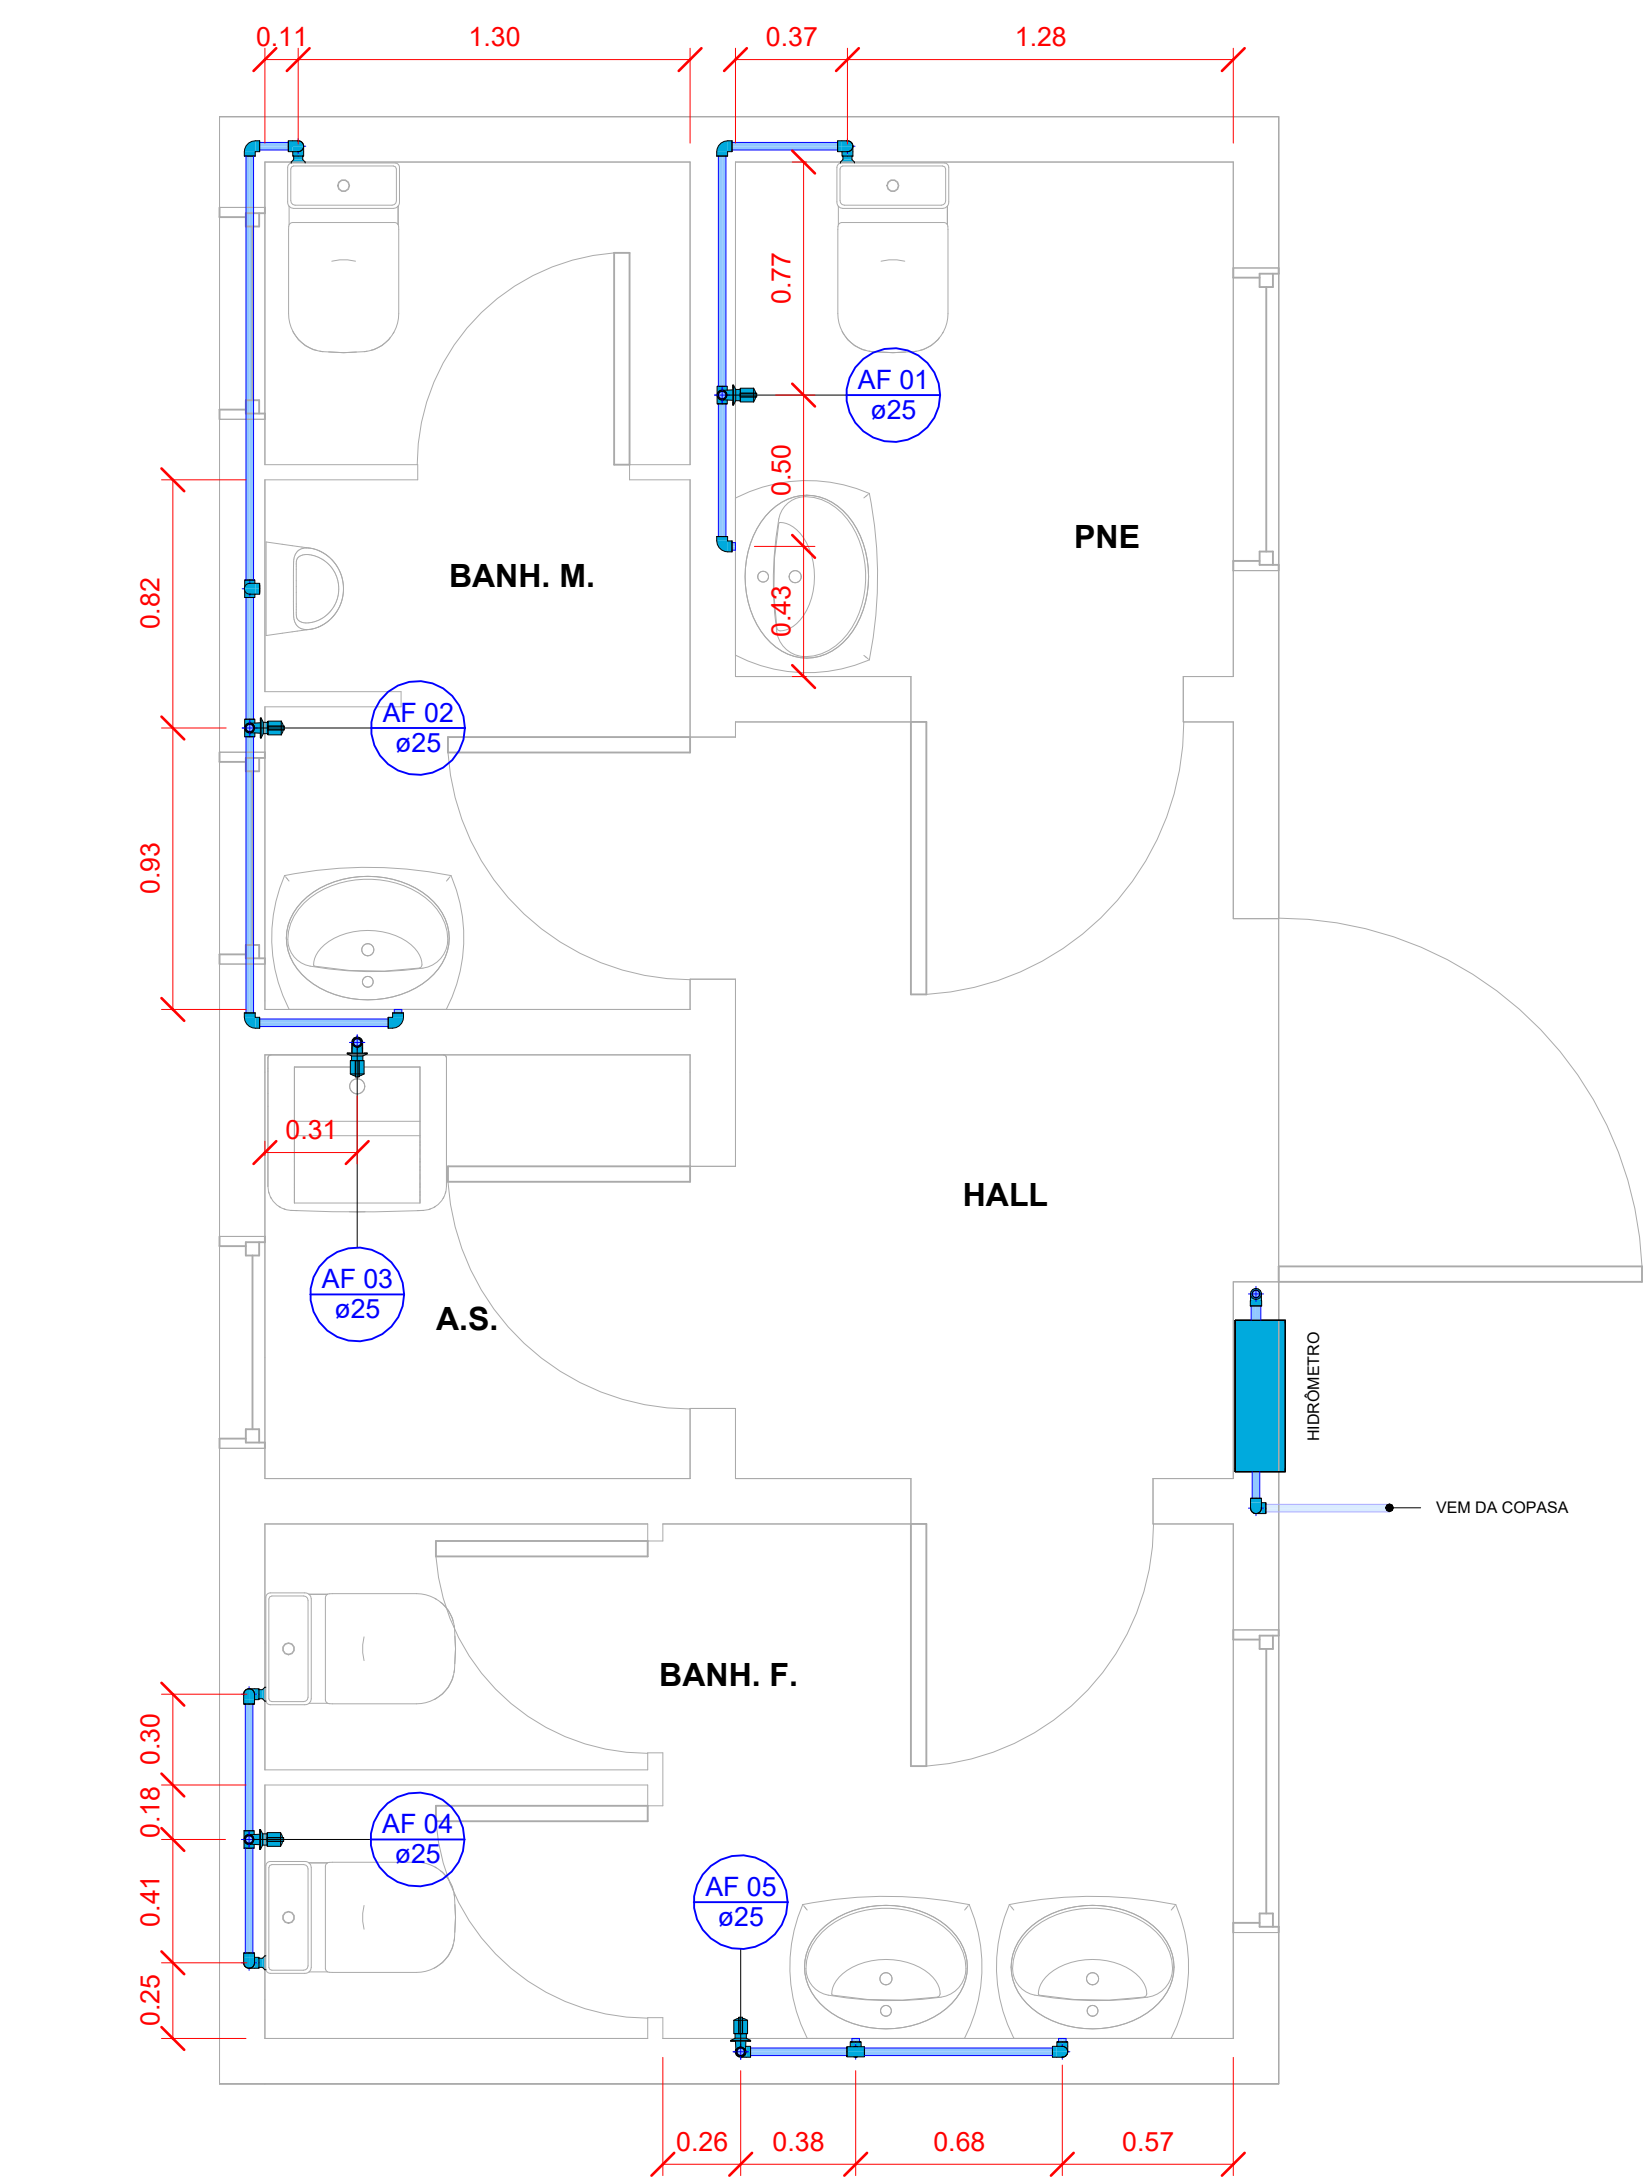


7 HID - 1

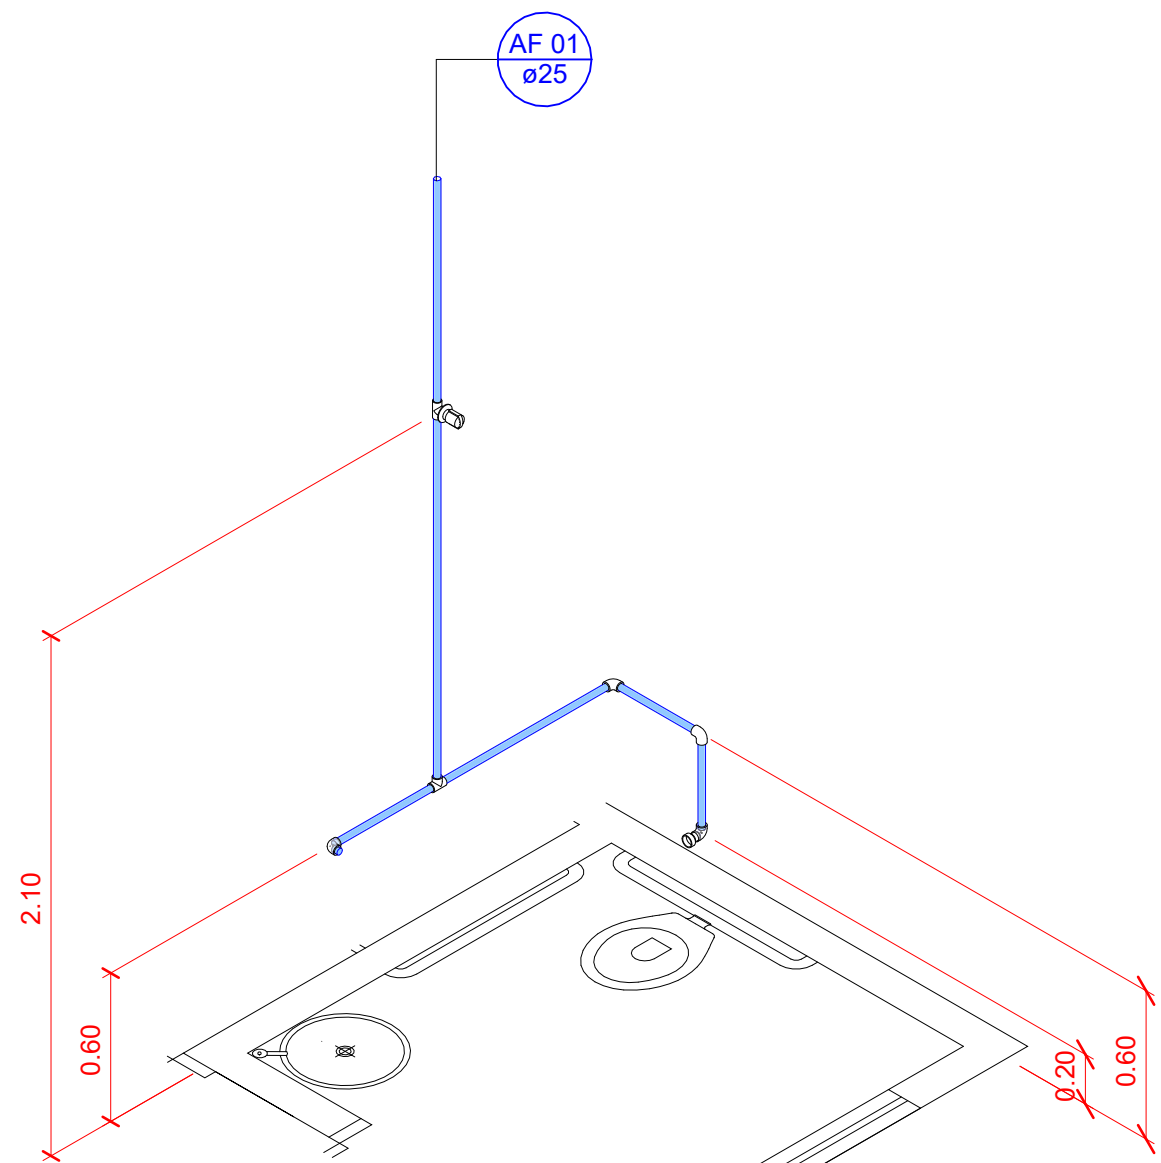


8 HID - 2

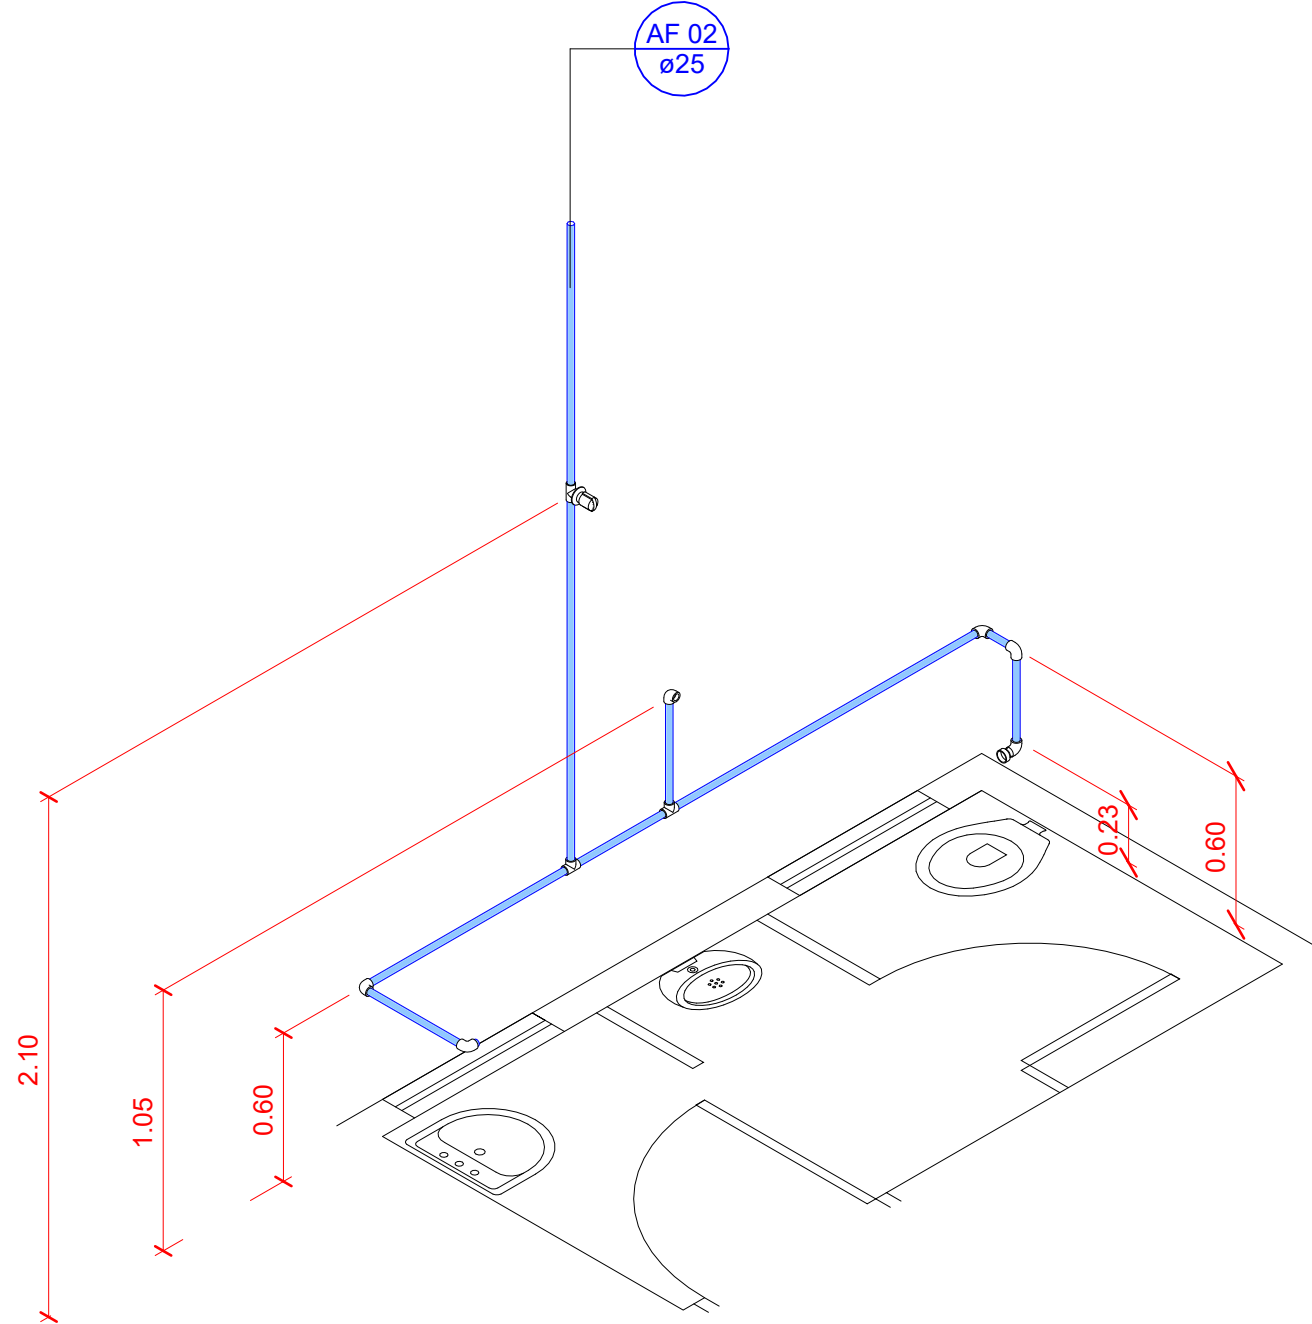


9 HID - 3

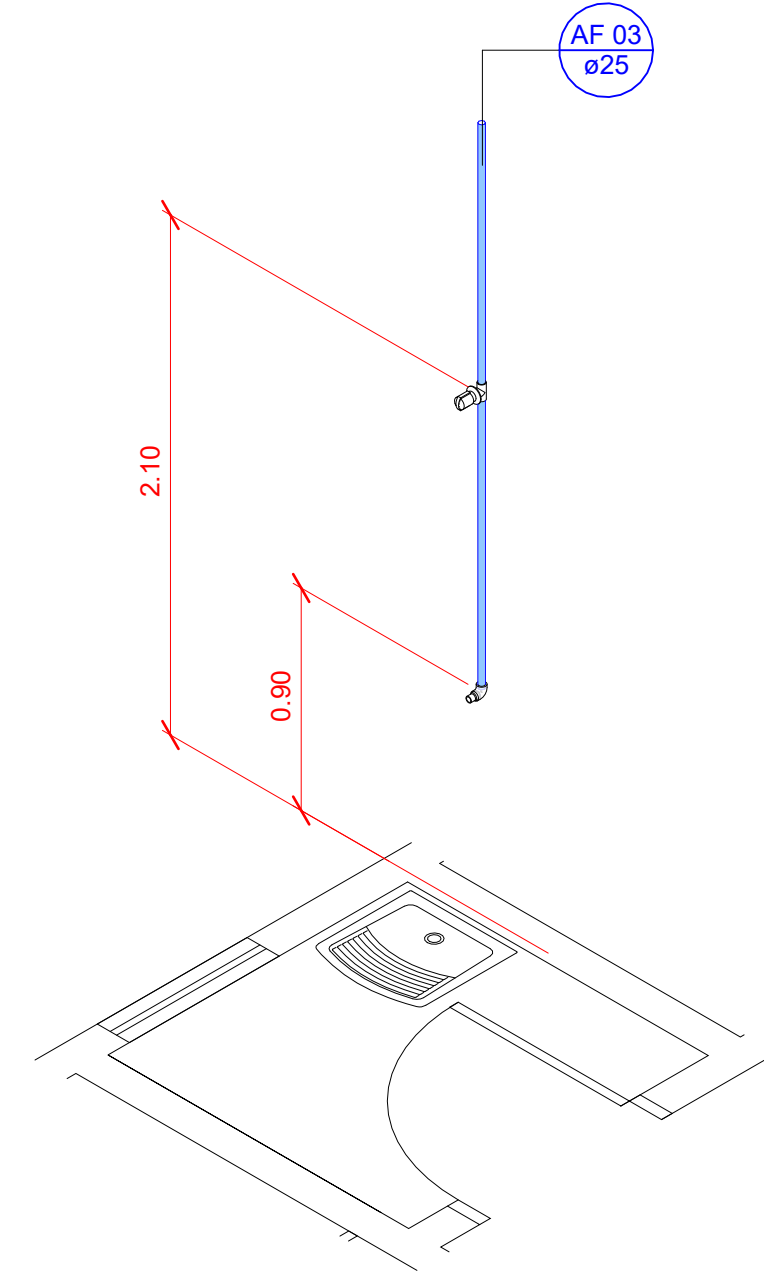


10 HID - 4

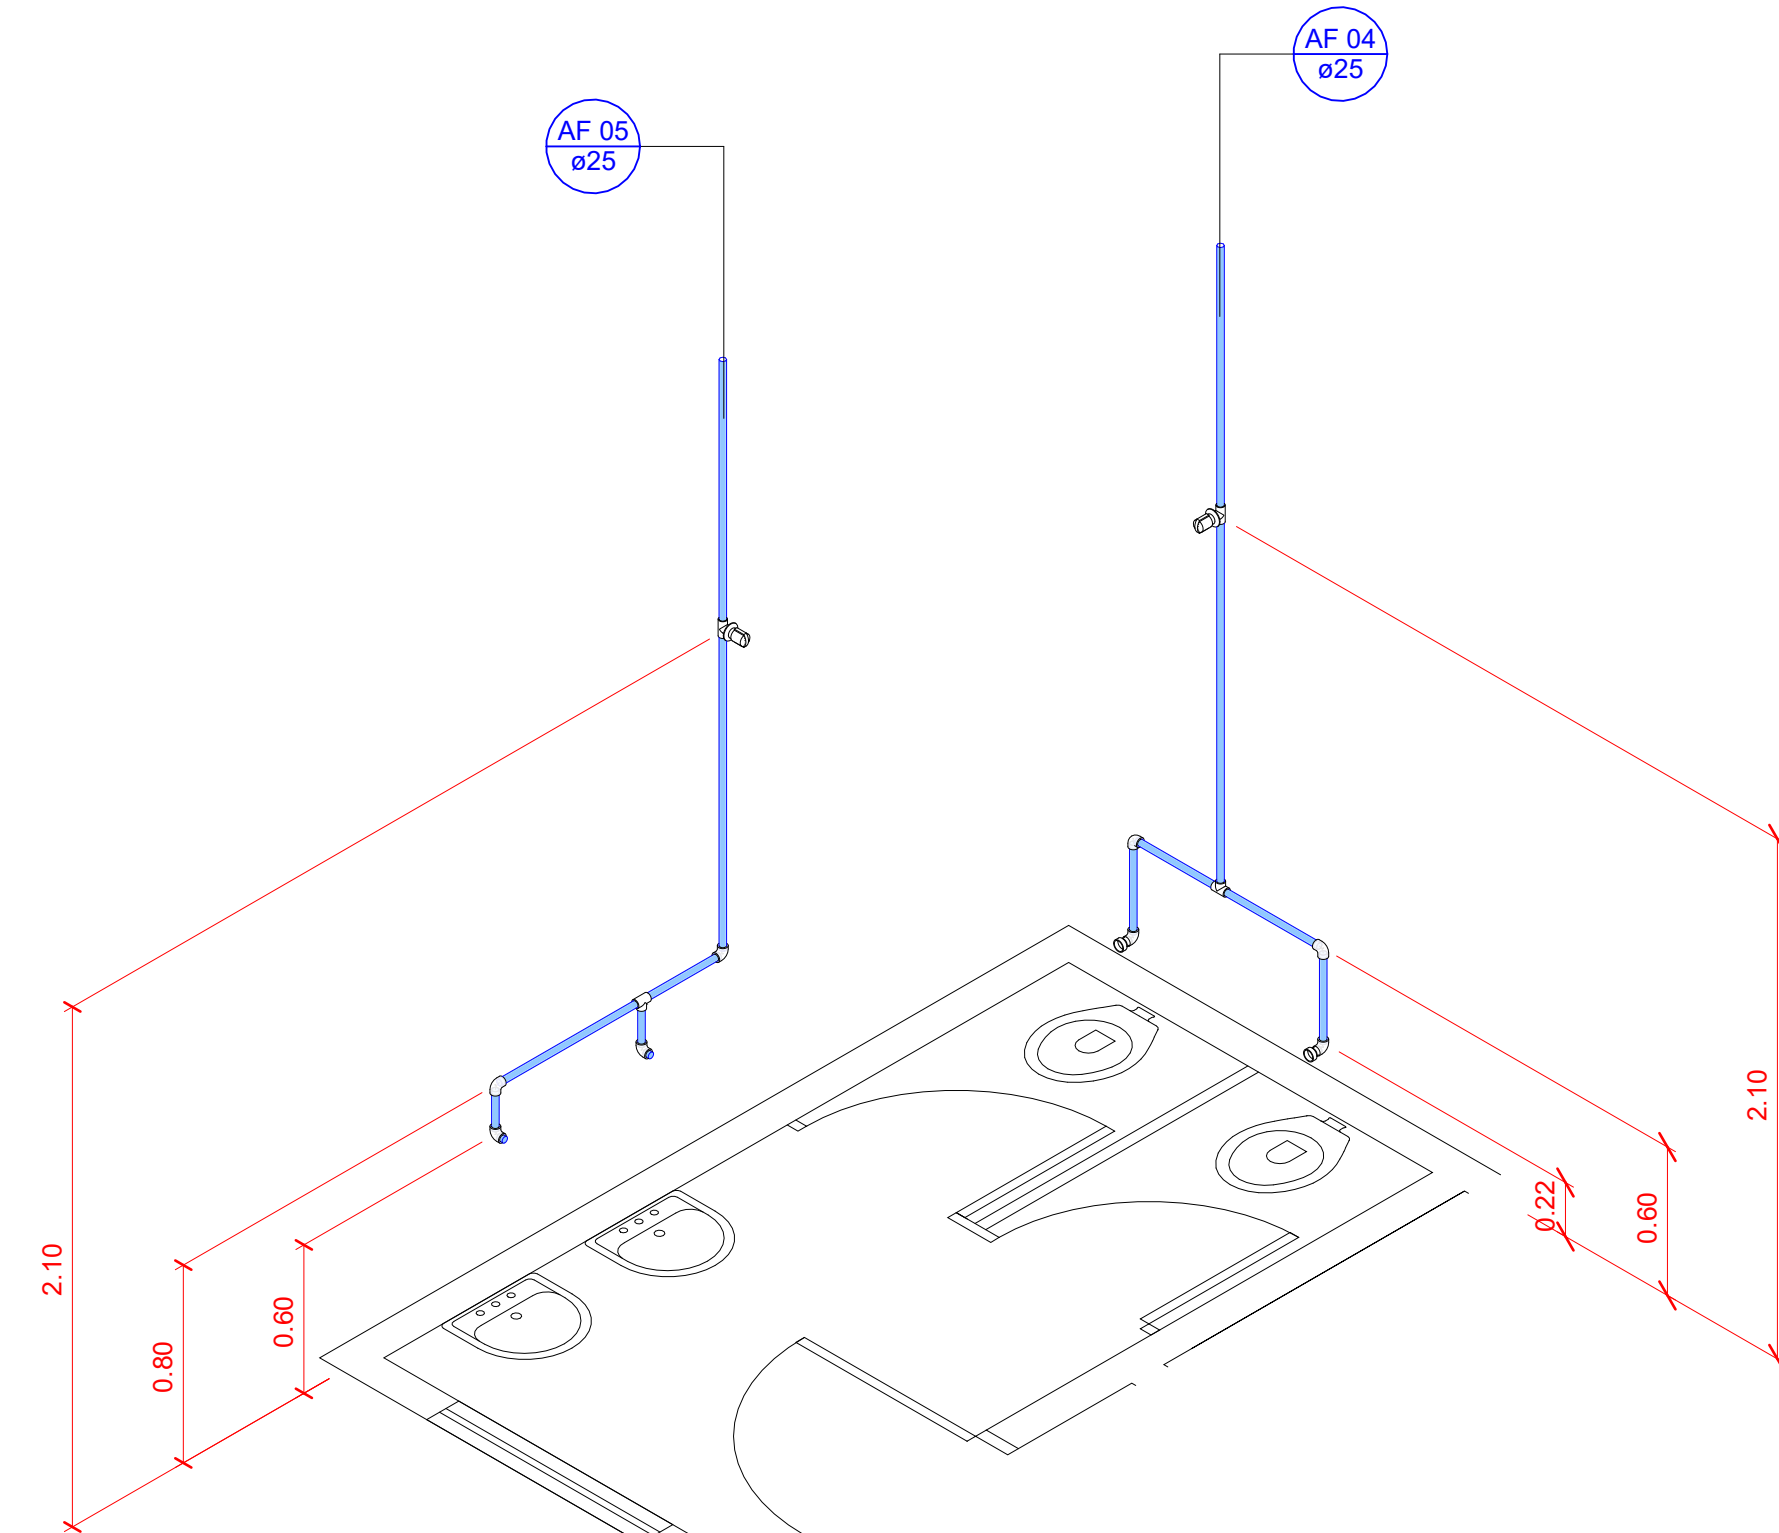


2 Térreo - Água Fria
1 : 25

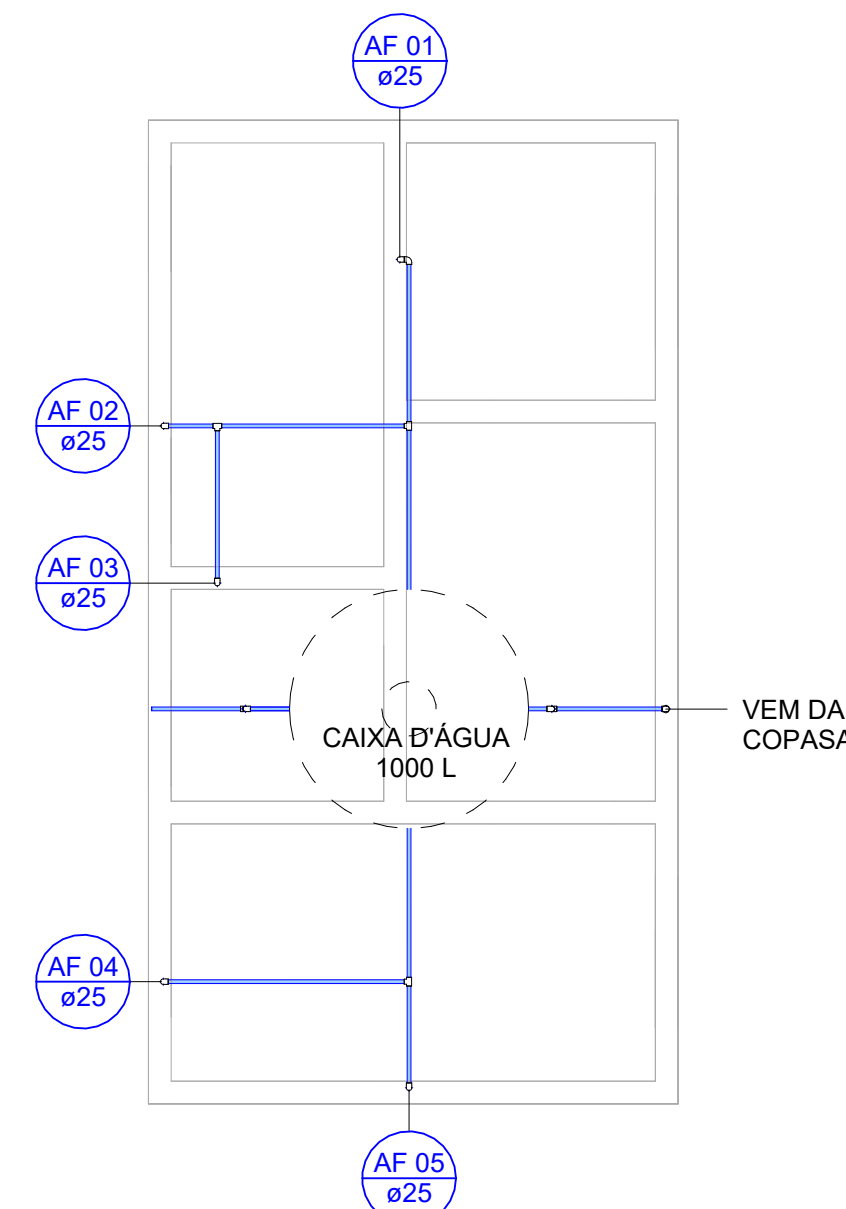

3 Laje superior - Água Fria
1 : 50

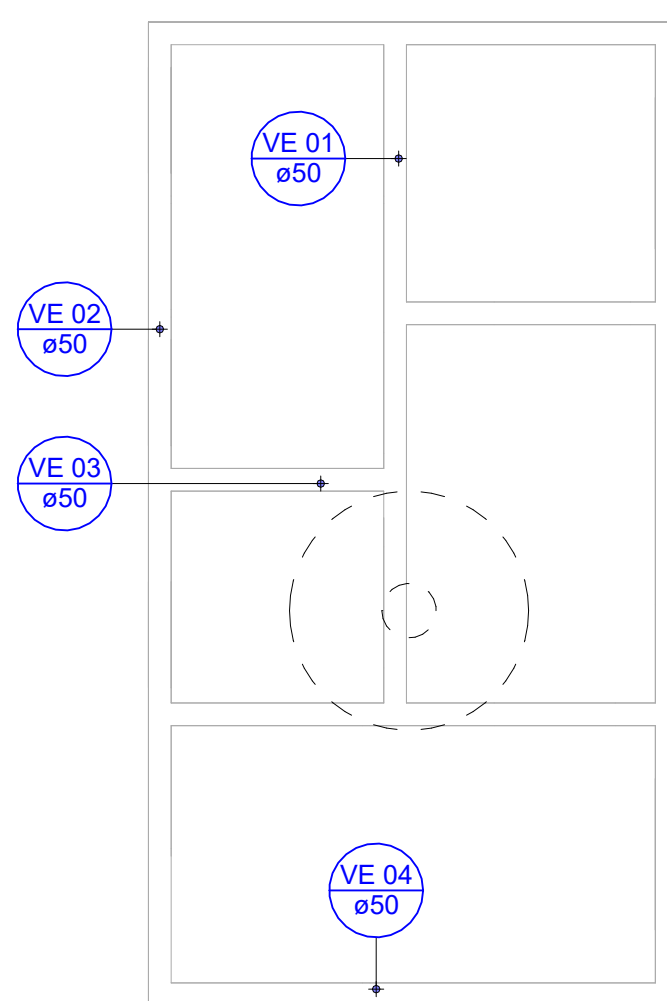


1 Laje superior - Esgoto
1 : 50

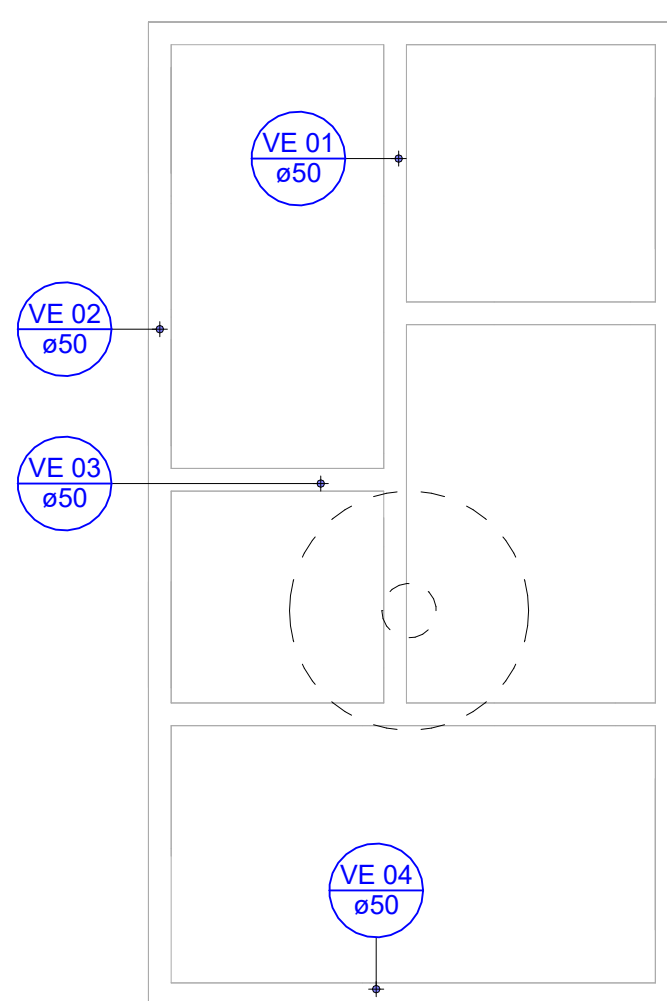


LISTA DE MATERIAIS - ESGOTO	DIÂMETRO (mm)	QTD.	UNIDADE
JOELHO 45° PVC SOLDÁVEL	40	7	unidade
	50	7	unidade
	100	4	unidade
JOELHO 90° PVC SOLDÁVEL	40	12	unidade
	50	12	unidade
	100	4	unidade
JUNÇÃO SIMPLES	40 x 40	0	unidade
	100 x 100	3	unidade
LUVÁ PVC SOLDÁVEL	50	23	unidade
	100	16	unidade
TERMINAL DE VENTILAÇÃO	50	4	unidade
TE PVC SOLDÁVEL	50 x 50	4	unidade
	100 x 50	4	unidade
CAIXA SIFONADA	100	4	unidade
TUBO PVC SOLDÁVEL	40	10	m
	50	25	m
	100	15	m


LISTA DE MATERIAIS - ÁGUA FRIA	DIÂMETRO (mm)	QTD.	UNIDADE
CAIXA D'ÁGUA 1000L	-	1	unidade
ADAPTADOR COM REGISTRO PARA CAIXA D'ÁGUA	25	5	unidade
REGISTRO DE GAVETA	25	5	unidade
JOELHO 90° PVC SOLDÁVEL	25	33	unidade
TE SOLDÁVEL	25	9	unidade
TUBO PVC SOLDÁVEL	25	40	m
HIDRÔMETRO	-	1	unidade

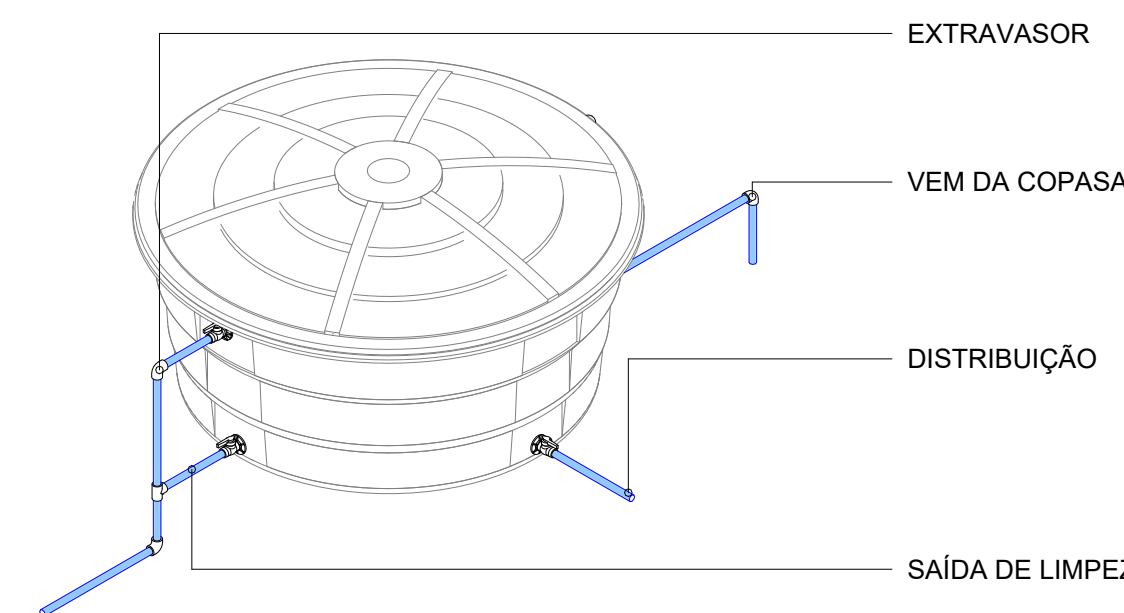

4 CAIXA D'ÁGUA 1000L

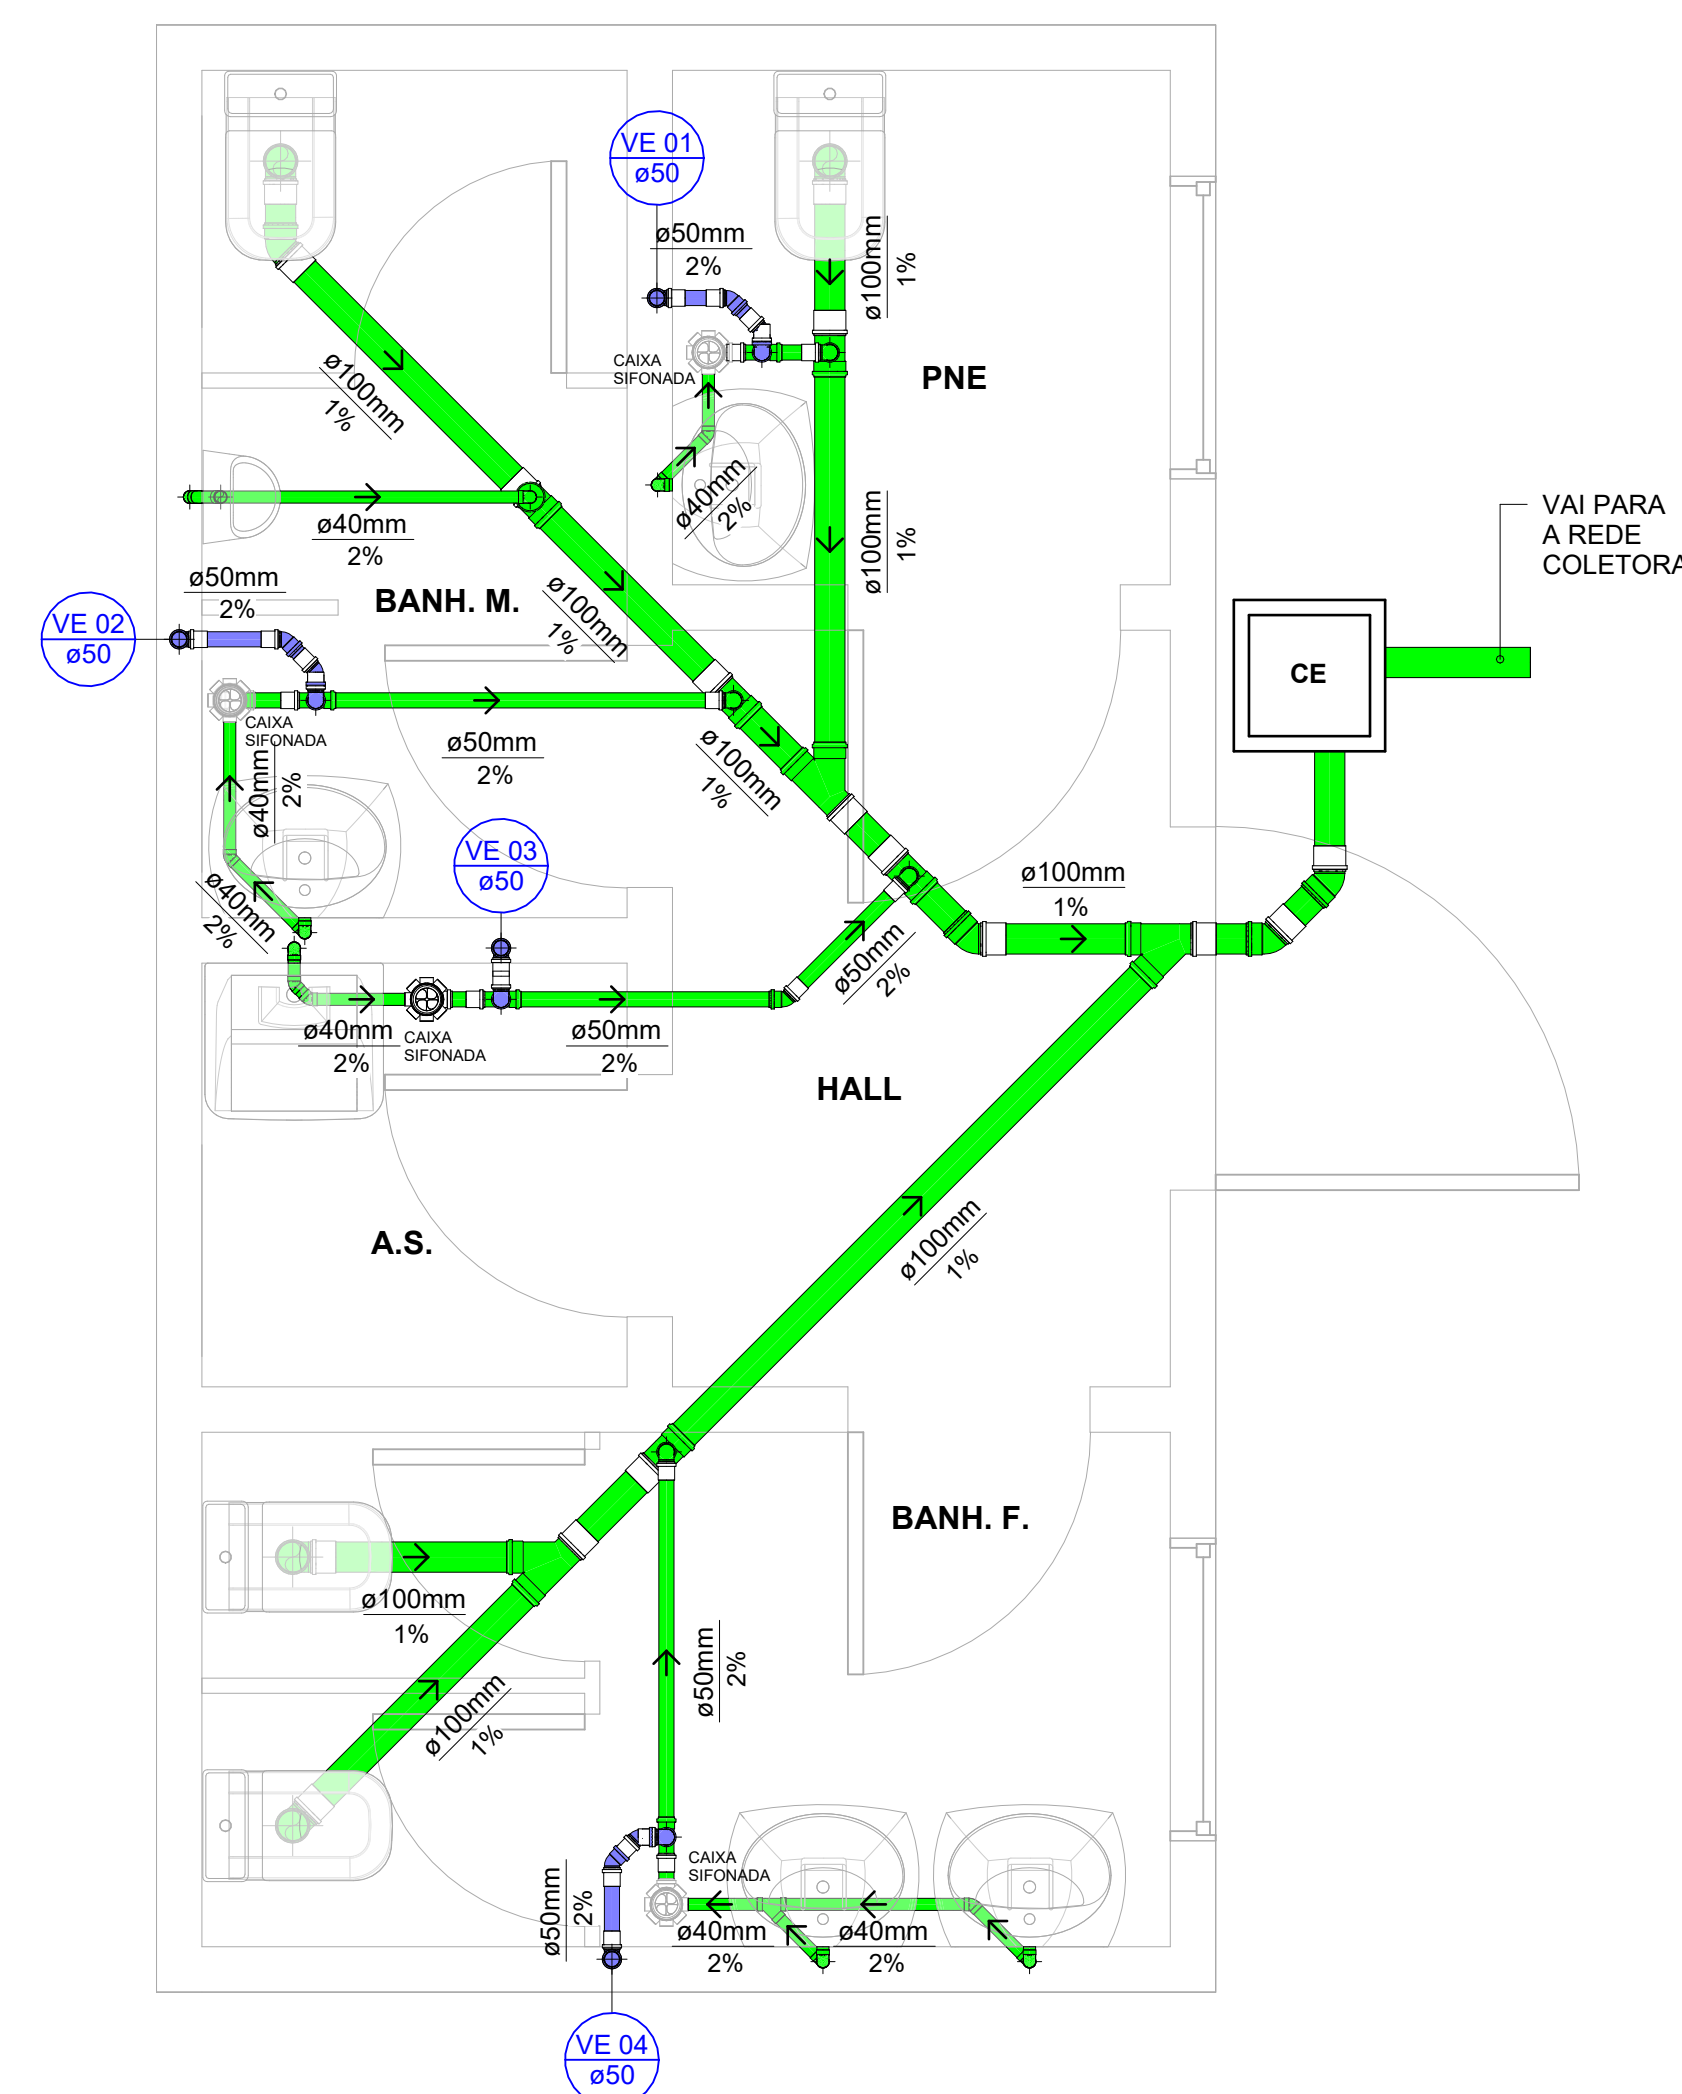

5 Térreo - Esgoto
1 : 25

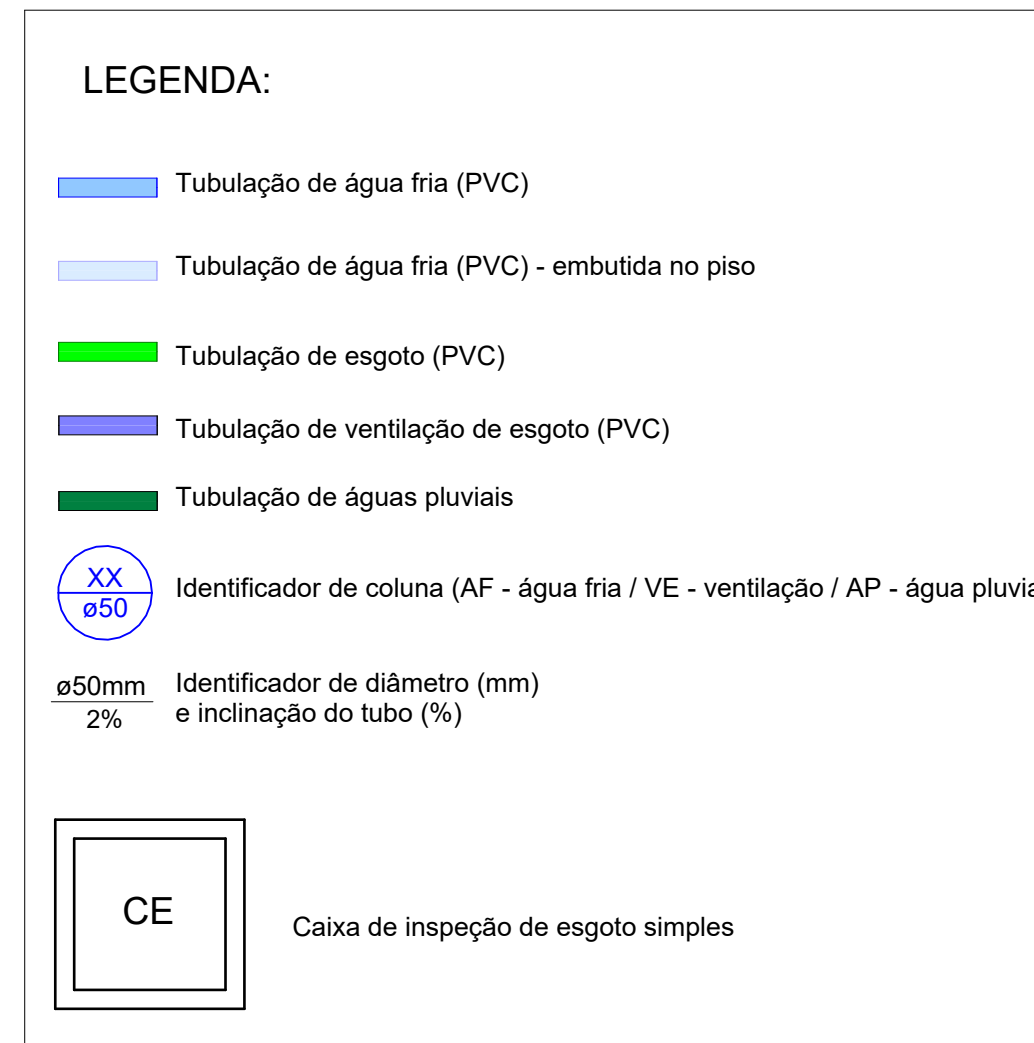

TÍTULO: PROJETO HIDRÁULICO - PRAÇA DAS CRIANÇAS			
RESPONSÁVEL TÉCNICO: RESPONSÁVEL EXECUÇÃO:	HELEN PATRICIA FONSECA COSTA	CREA:	326.546/D
PROPRIETÁRIO:	PREFEITURA MUNICIPAL DE SANTA RITA DO SAPUCAÍ	CPI/CNPJ:	18.192.898/0001-02
CATEGORIA DE USO:	CONSTRUÇÃO INSTITUCIONAL		
DETALHE:	PLANTAS BAIXAS - LISTA DE MATERIAIS		
PROFESSOR(A) ORIENTADOR(A):	AVENIDA ANTÔNIO DE CASSIA	QUADRA:	DATA: JUNHO/2025
BARRIO:	ELETRÔNICA	LOTE:	FOLHA:
CIDADE:	SANTA RITA DO SAPUCAÍ - MG	ZONA:	ÚNICA