




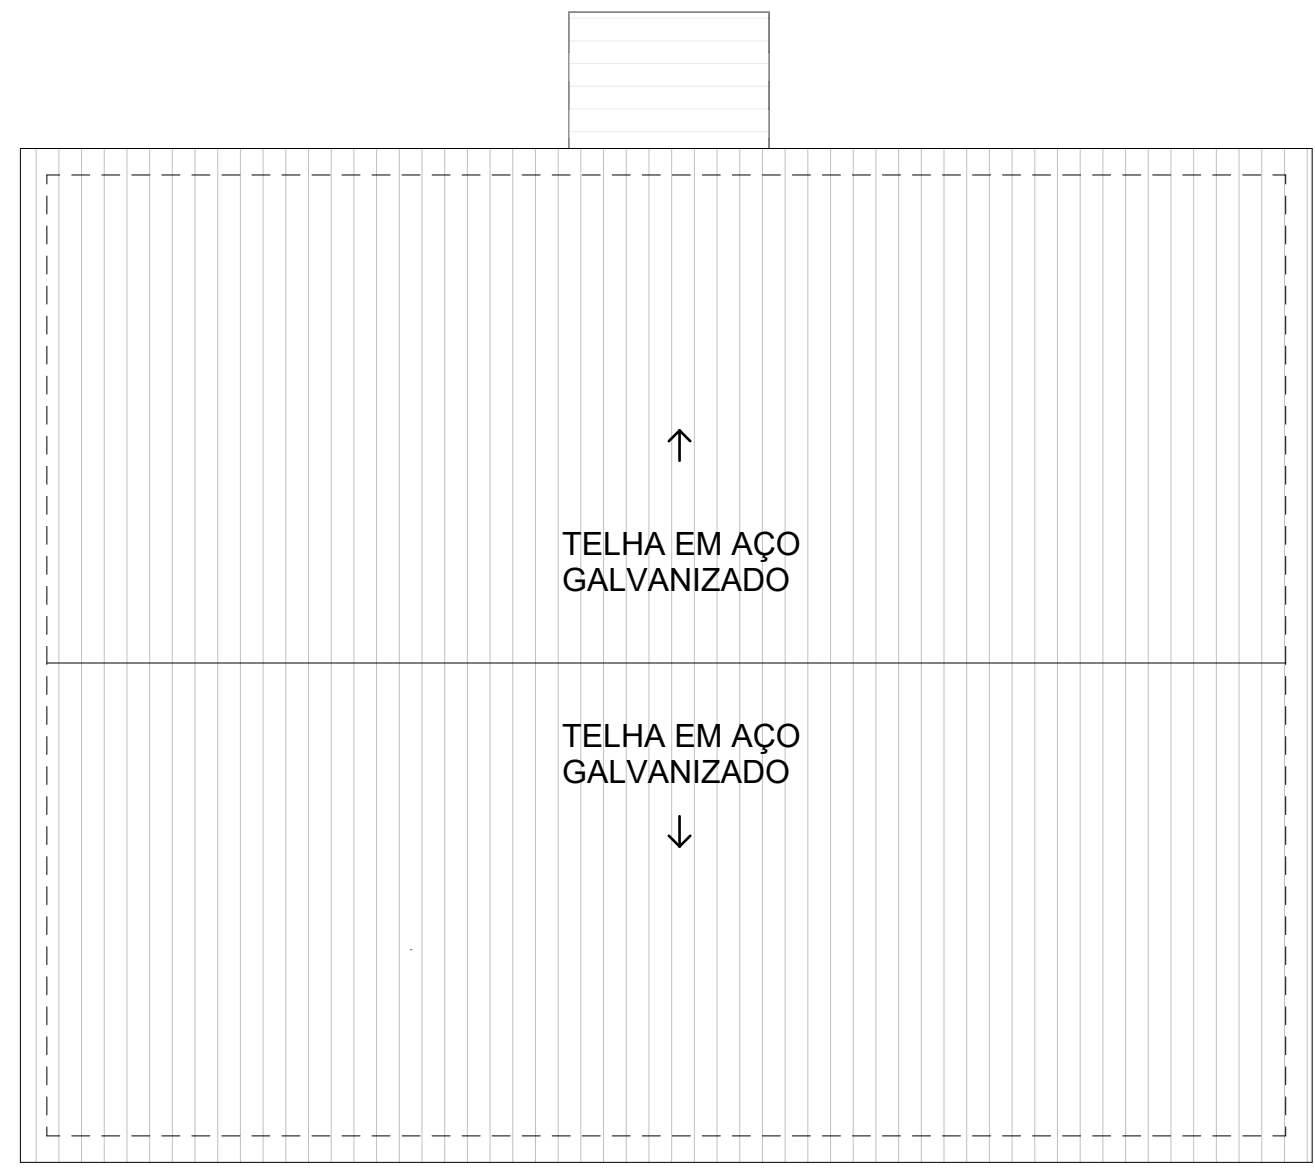


3 COBERTURA - ARQ
1 : 200


- SERVIÇOS A SEREM EXECUTADOS:
- TROCAR TODOS OS VASOS SANITÁRIOS;
 - TROCAR TODOS OS LAVATÓRIOS;
 - TROCAR TODAS AS PORTAS;
 - ASSENTAR NOVOS AZULEJOS;
 - ASSENTAR NOVO PISO SOBRE PISO;
 - REFORMA DA PARTE ELÉTRICA COMPLETA DOS BANHEIROS;
 - PINTURA DO TETO;
 - PINTURA DAS JANELAS.

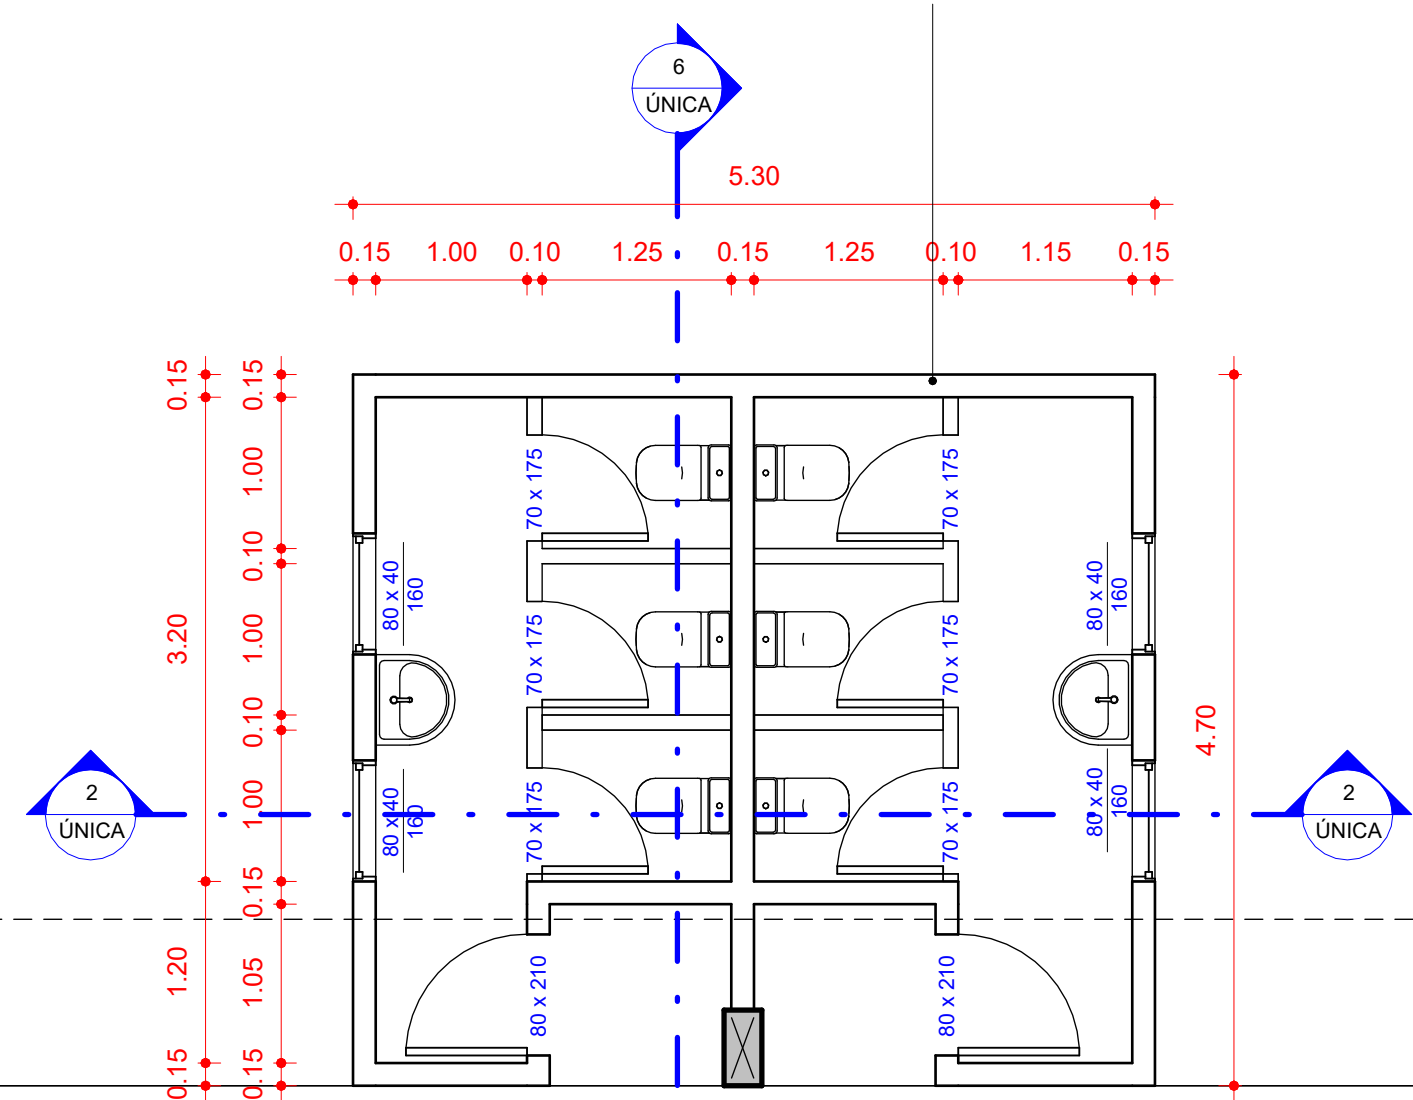


6 Corte BB
1 : 50

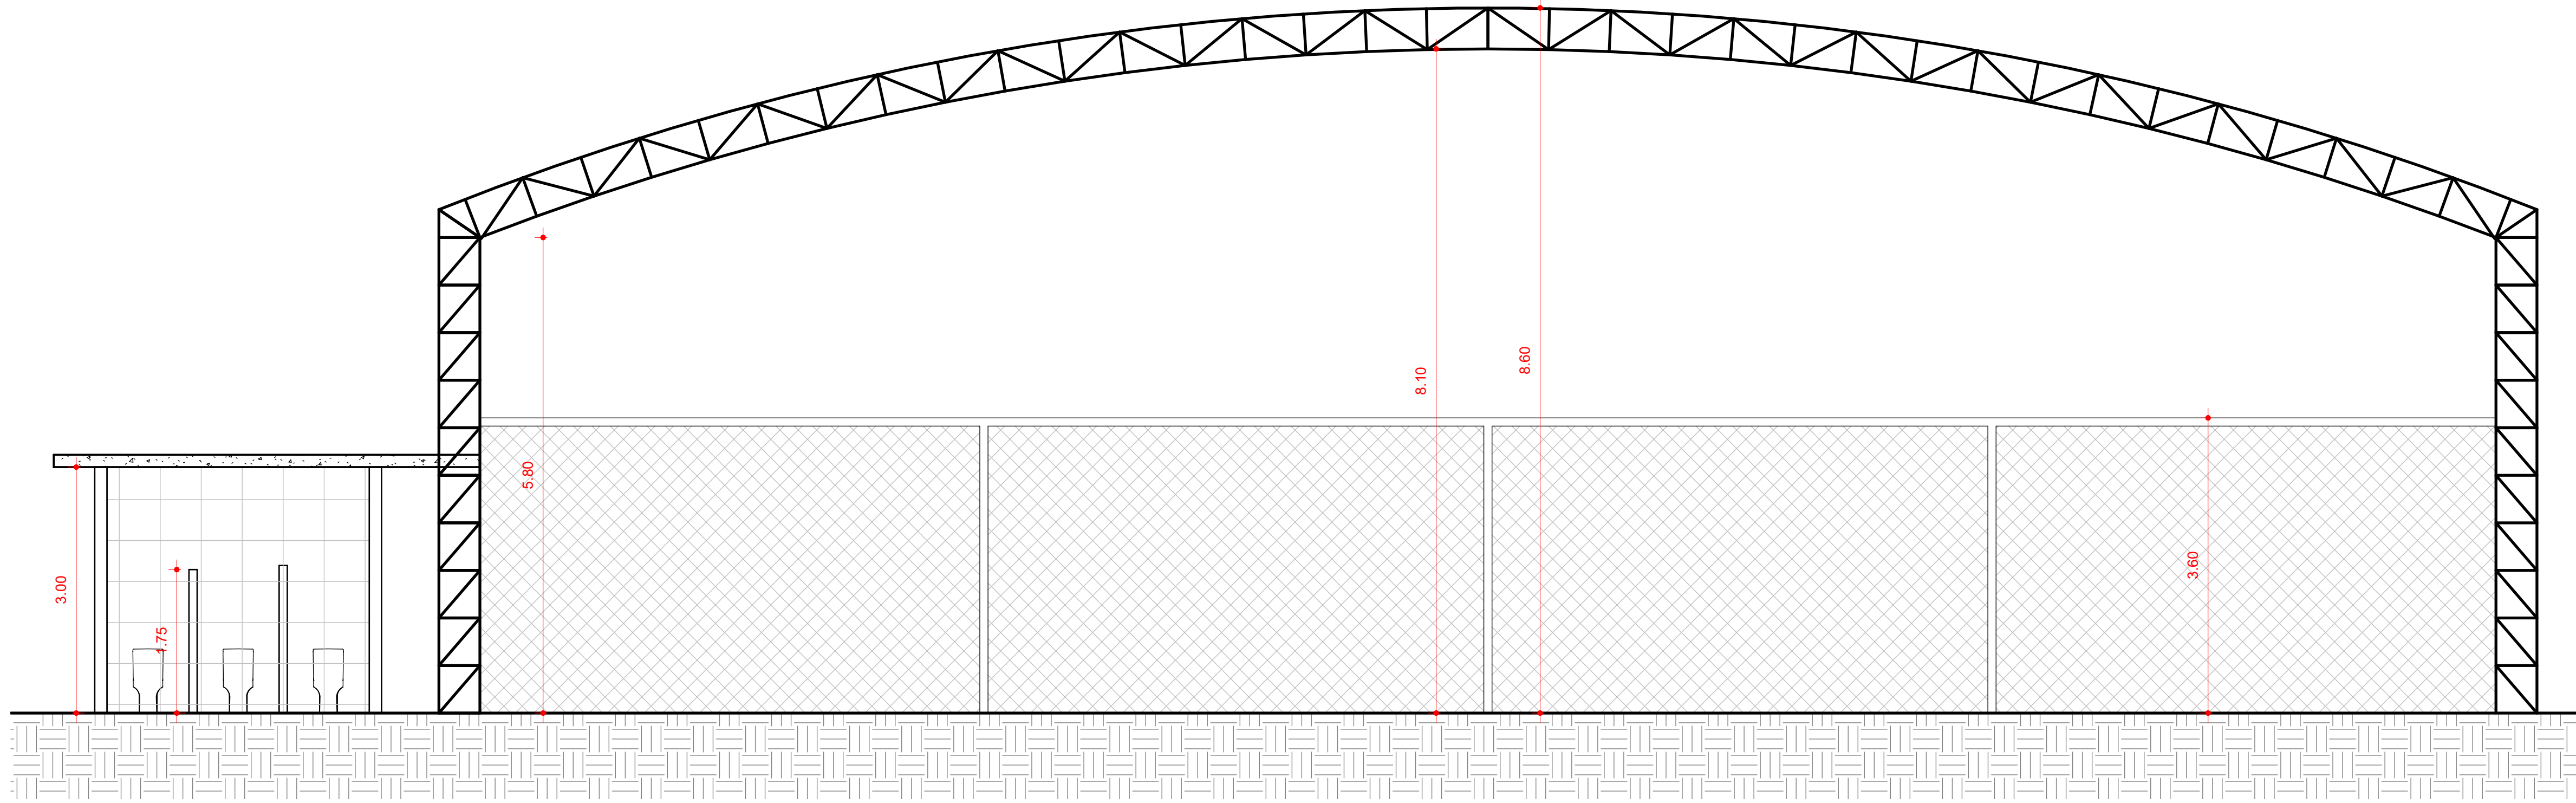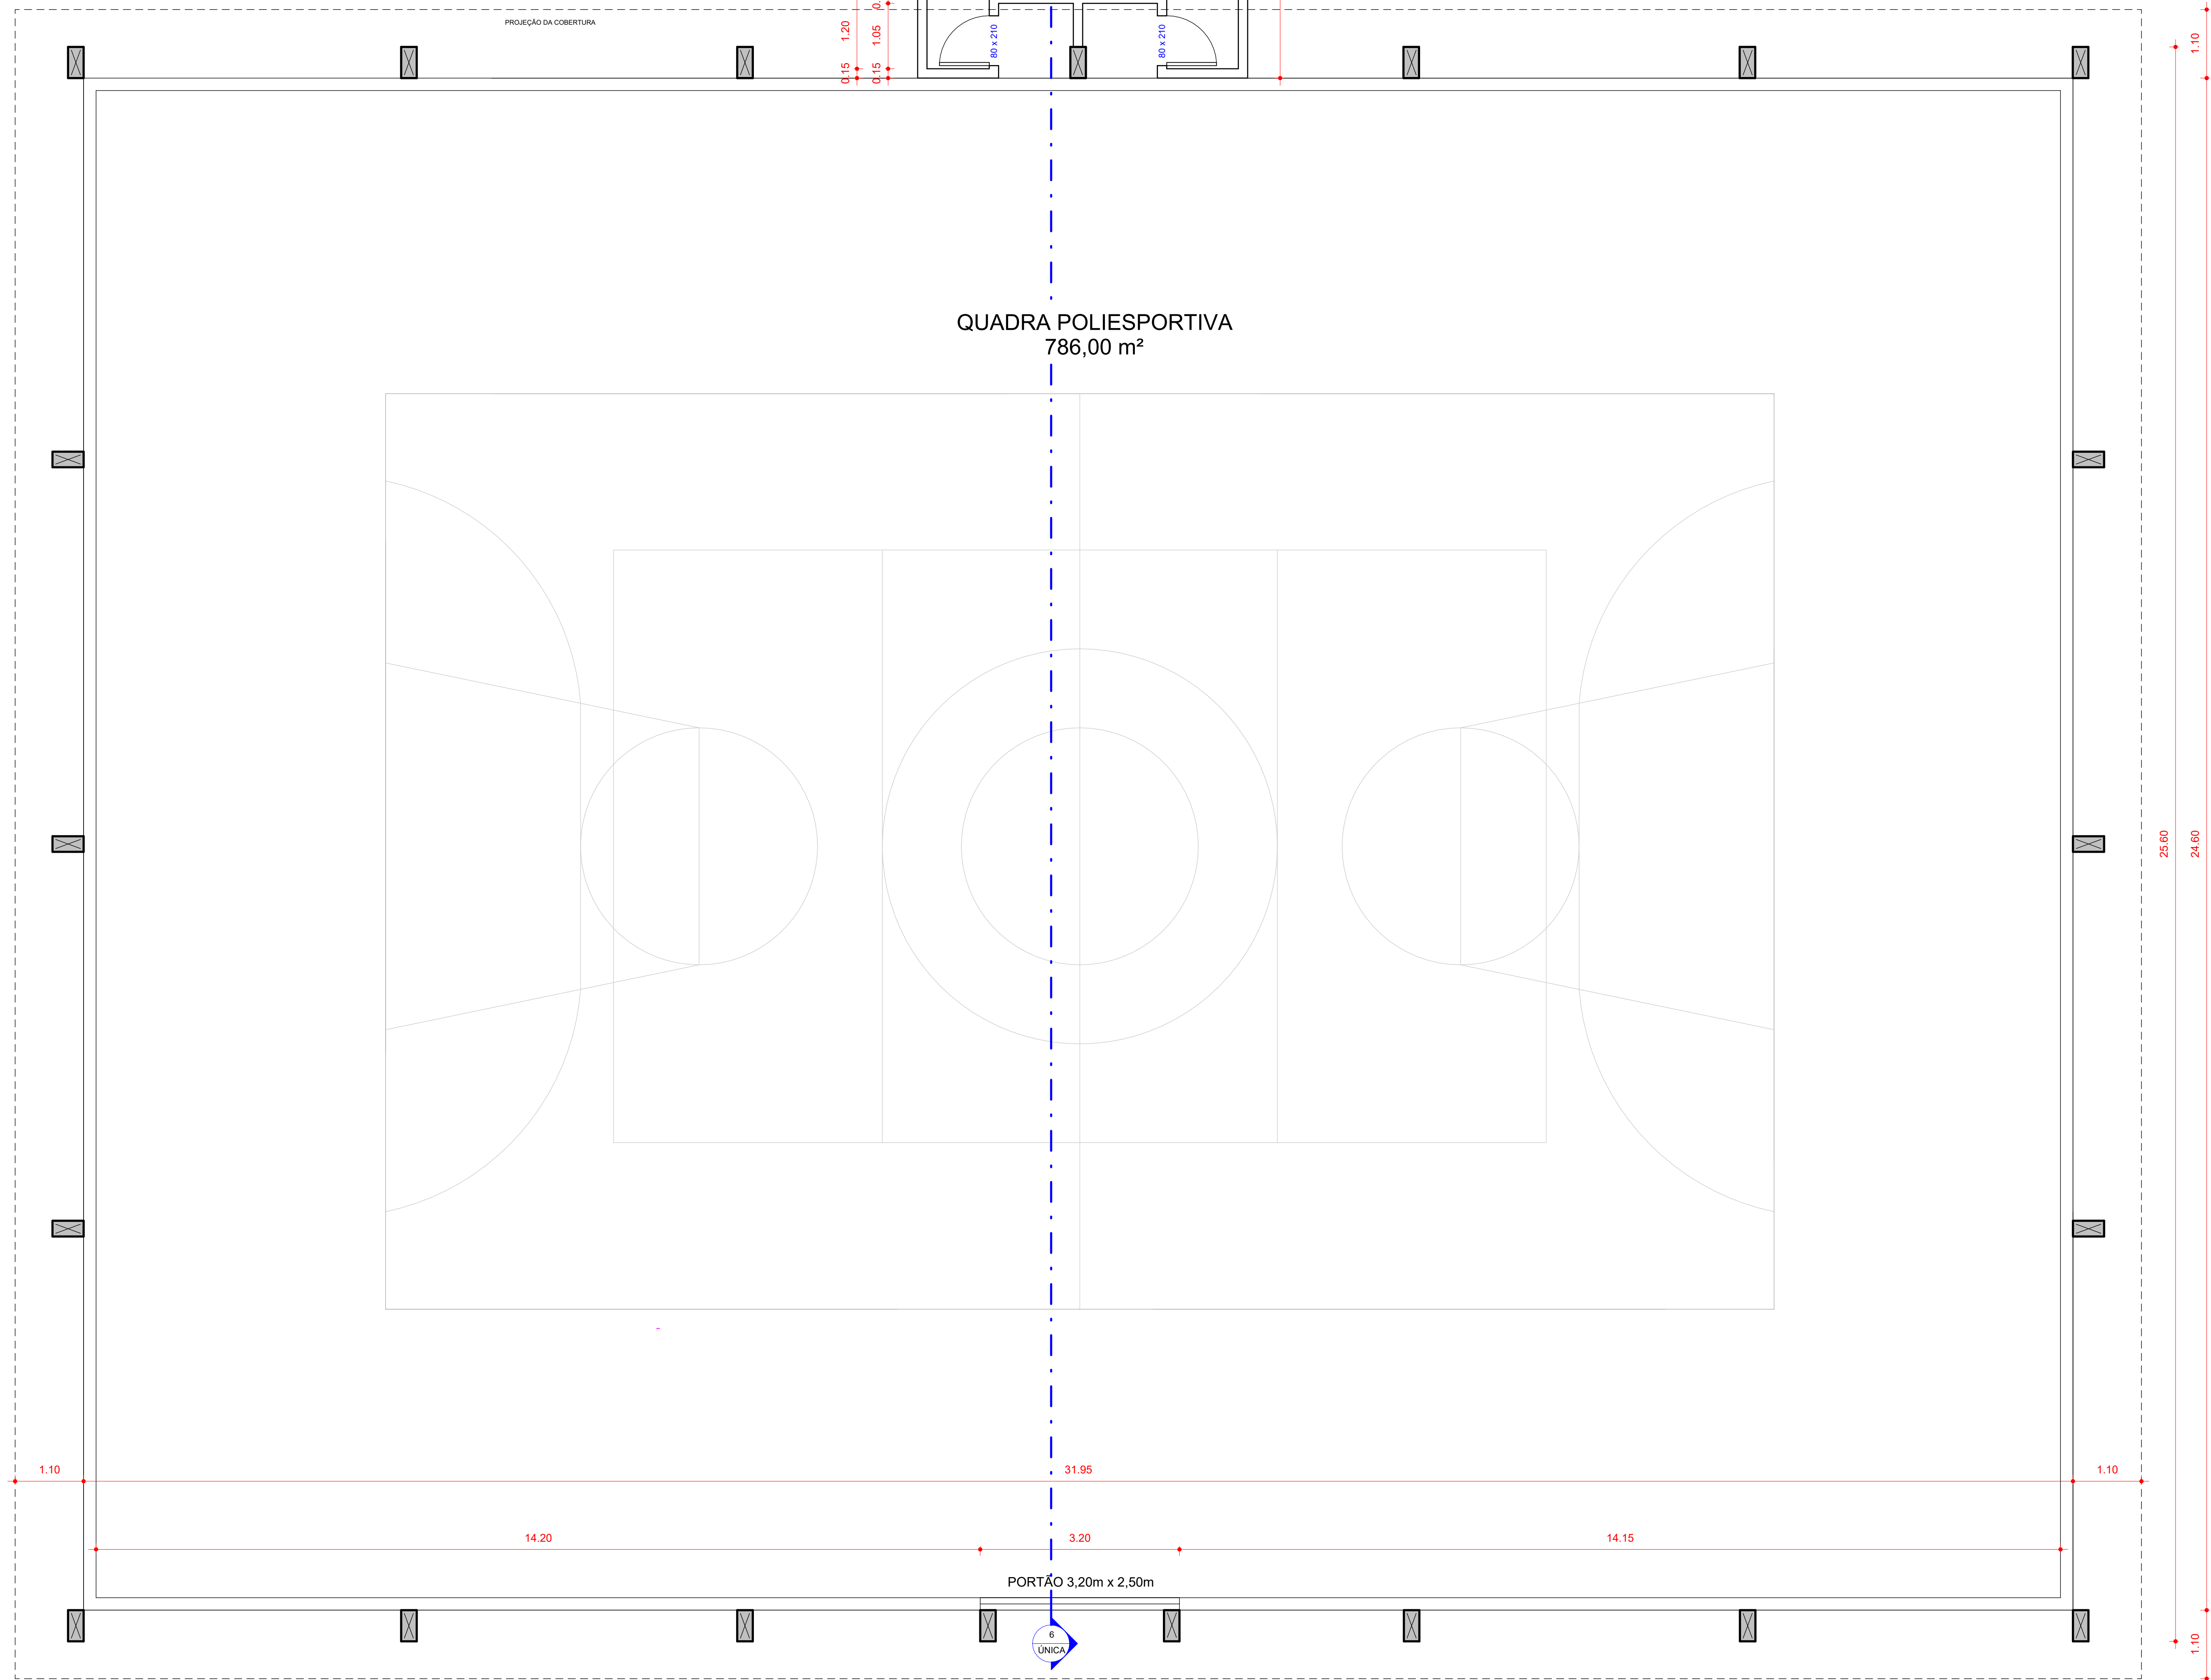


1 TÉRREO - ARQ
1 : 50

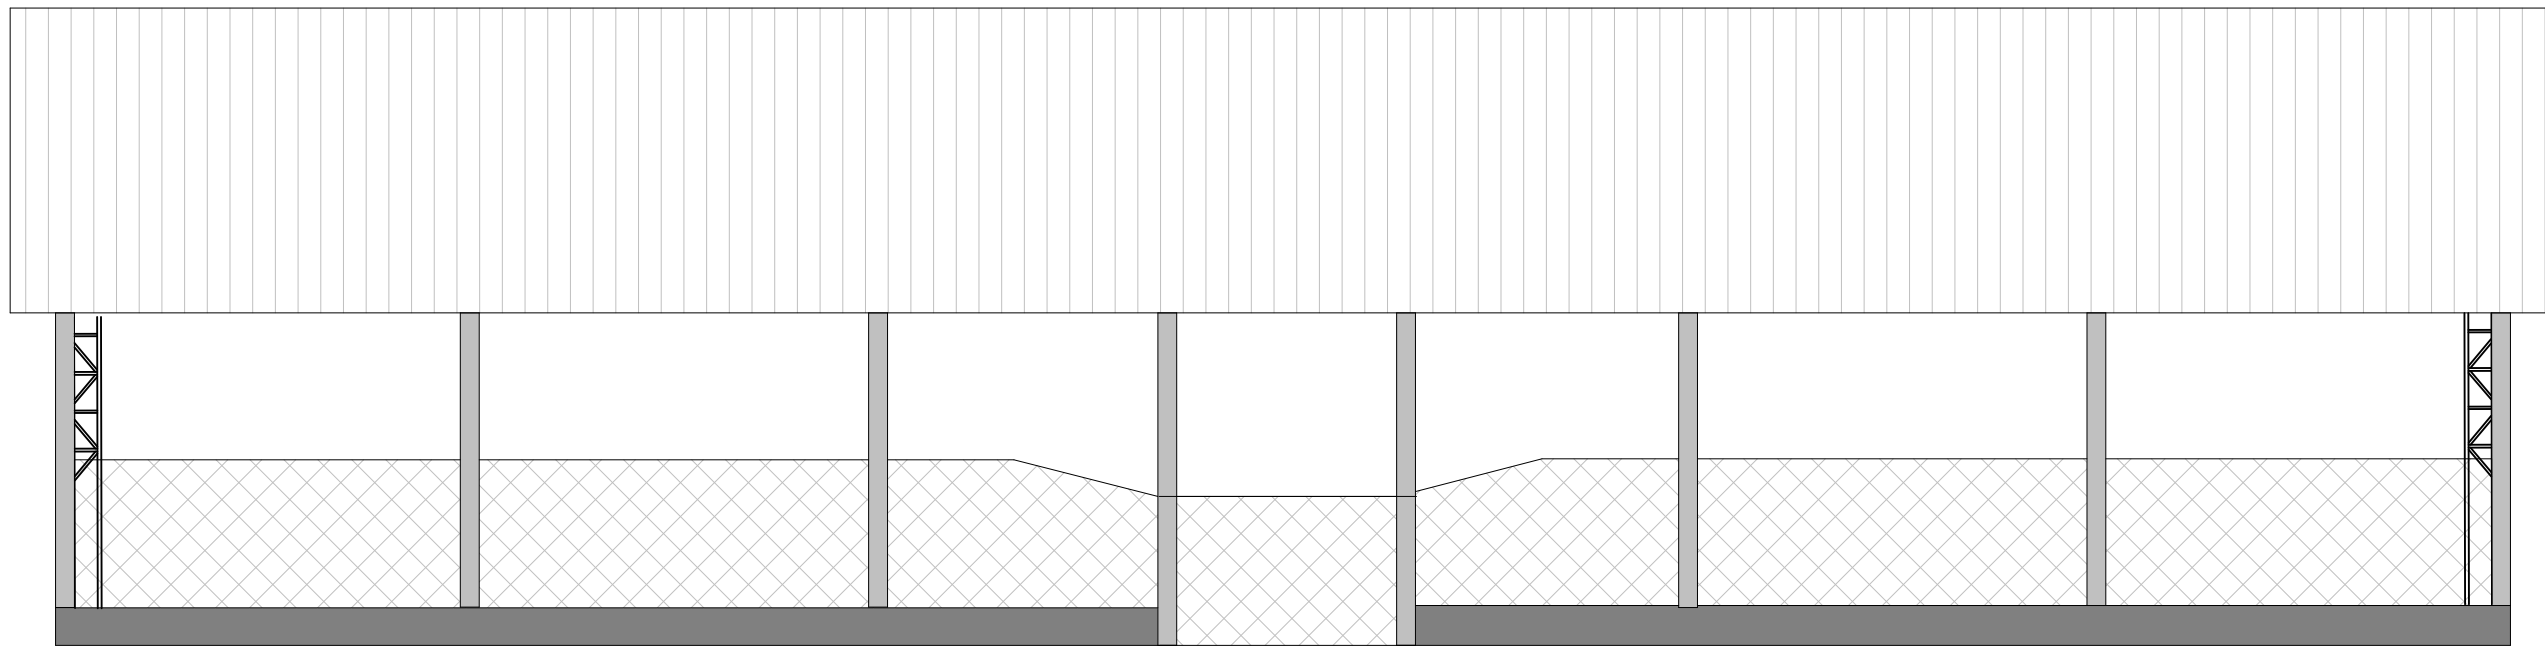

5 FACHADA
1 : 100

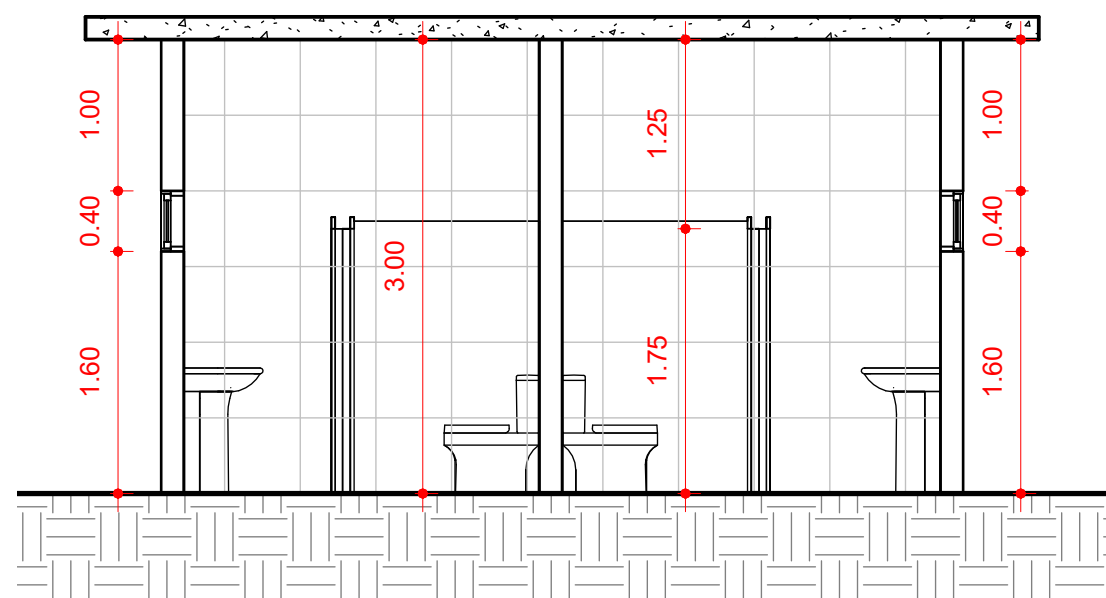

2 Corte AA
1 : 50

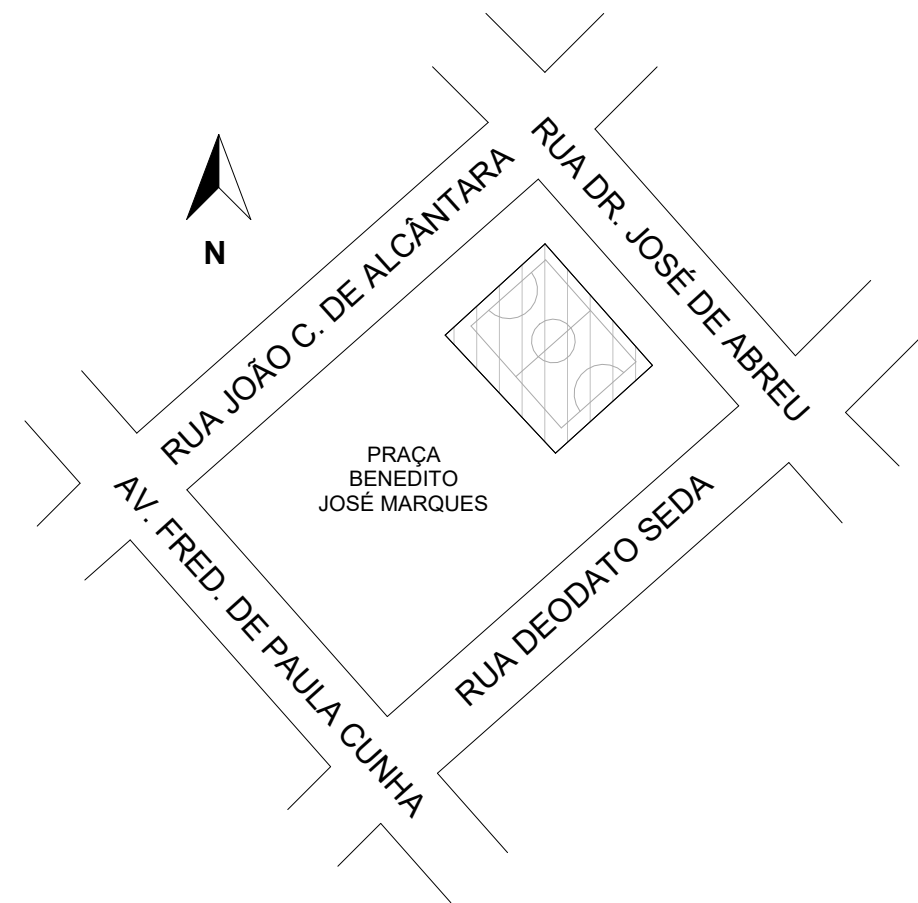

4 SITUAÇÃO E IMPLANTAÇÃO
1 : 1000

PREFEITURA:			
REQUERENTE			
TERRENO			
EDIFICAÇÃO			
ÁREA DO TERRENO	T.O. TAXA DE OCUPAÇÃO:	PRESUNTO DAS ÁREAS:	
	T.P. TAXA DE POTENCIALIDADE:		
	C.A. COEFICIENTE DE APROVEITAMENTO:		
ÁREA TOTAL:	786,00m²	Nº PAVIMENTOS:	
SITUAÇÃO:			
RESPONSÁVEL TÉCNICO/EXECUÇÃO			
HELEN PATRICIA FONSECA COSTA			326.546/D
PROPRIETÁRIO:			18.192.898/0001-02
PREF. MUNICIPAL DE SANTA RITA DO SAPUÇAI			
TÍTULO:			
PROJETO ARQUITETÔNICO - QUADRA DA PRAÇA BENEDITO MARQUES			
CATEGORIA DE USO:			
CONSTRUÇÃO INSTITUCIONAL			
DETALHE:			
PLANTA BAIXA E CORTES			
RUA FREDERICO DE PAULA CUNHA		QUADRA:	DATA: NOV / 2025
BARRIO:		LOTES:	FOLHA:
OZÓRIO MACHADO			
CENSO:		ZONA:	ÚNICA
SANT RITA DO SAPUÇAI			