
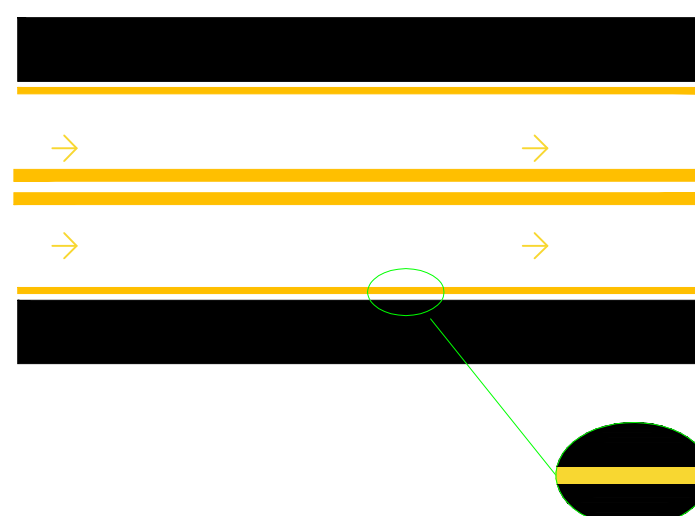
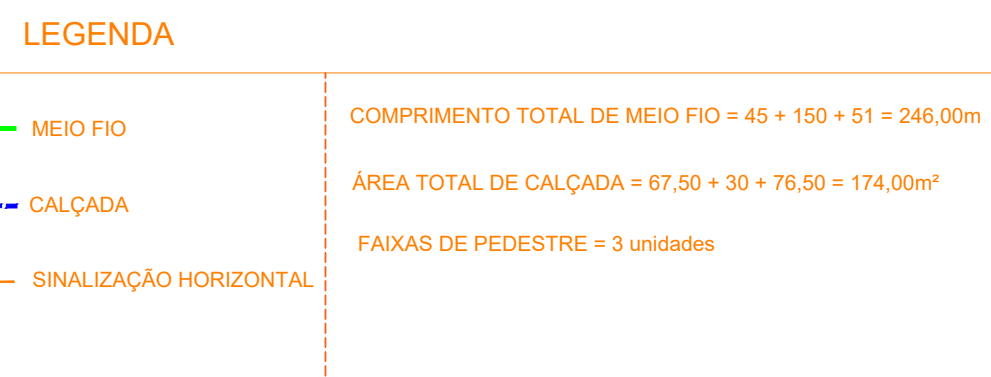
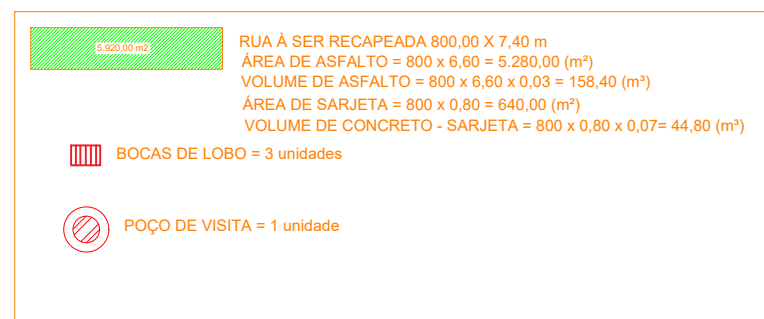
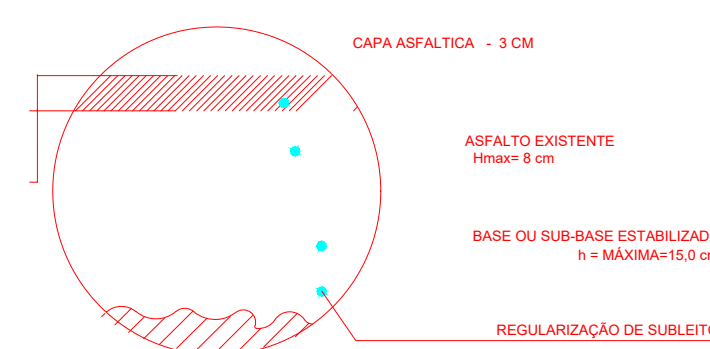
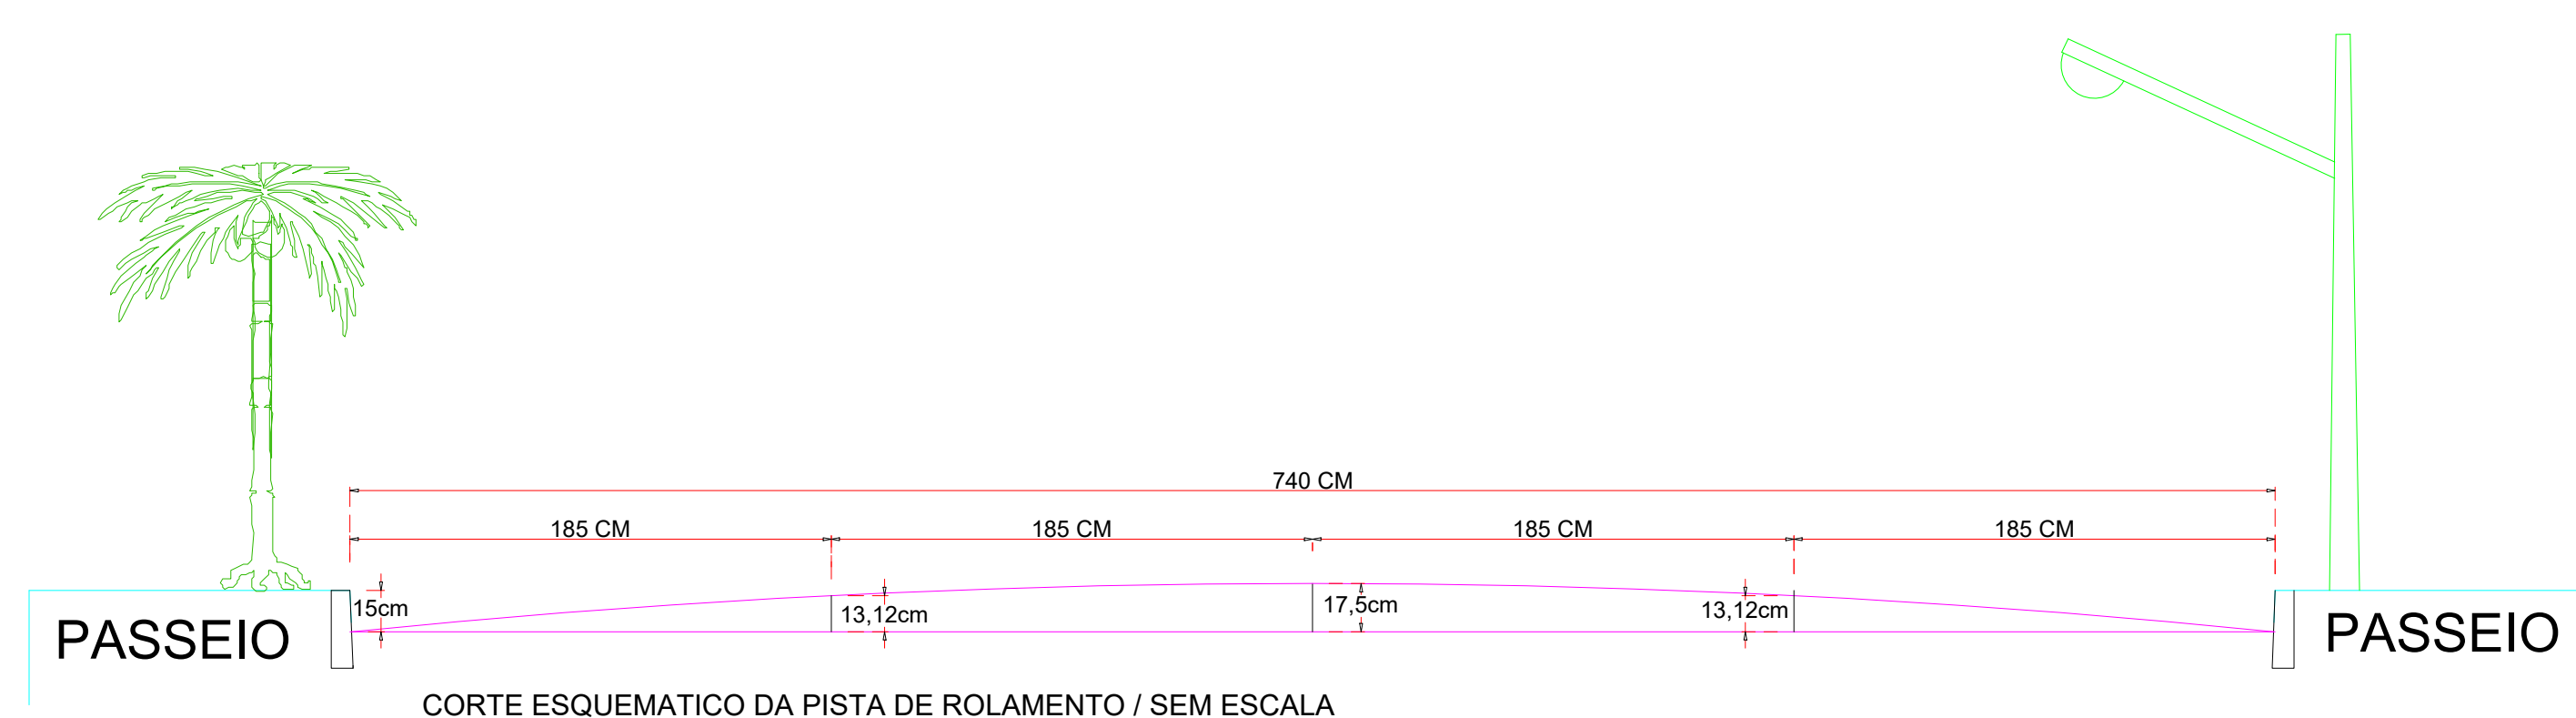


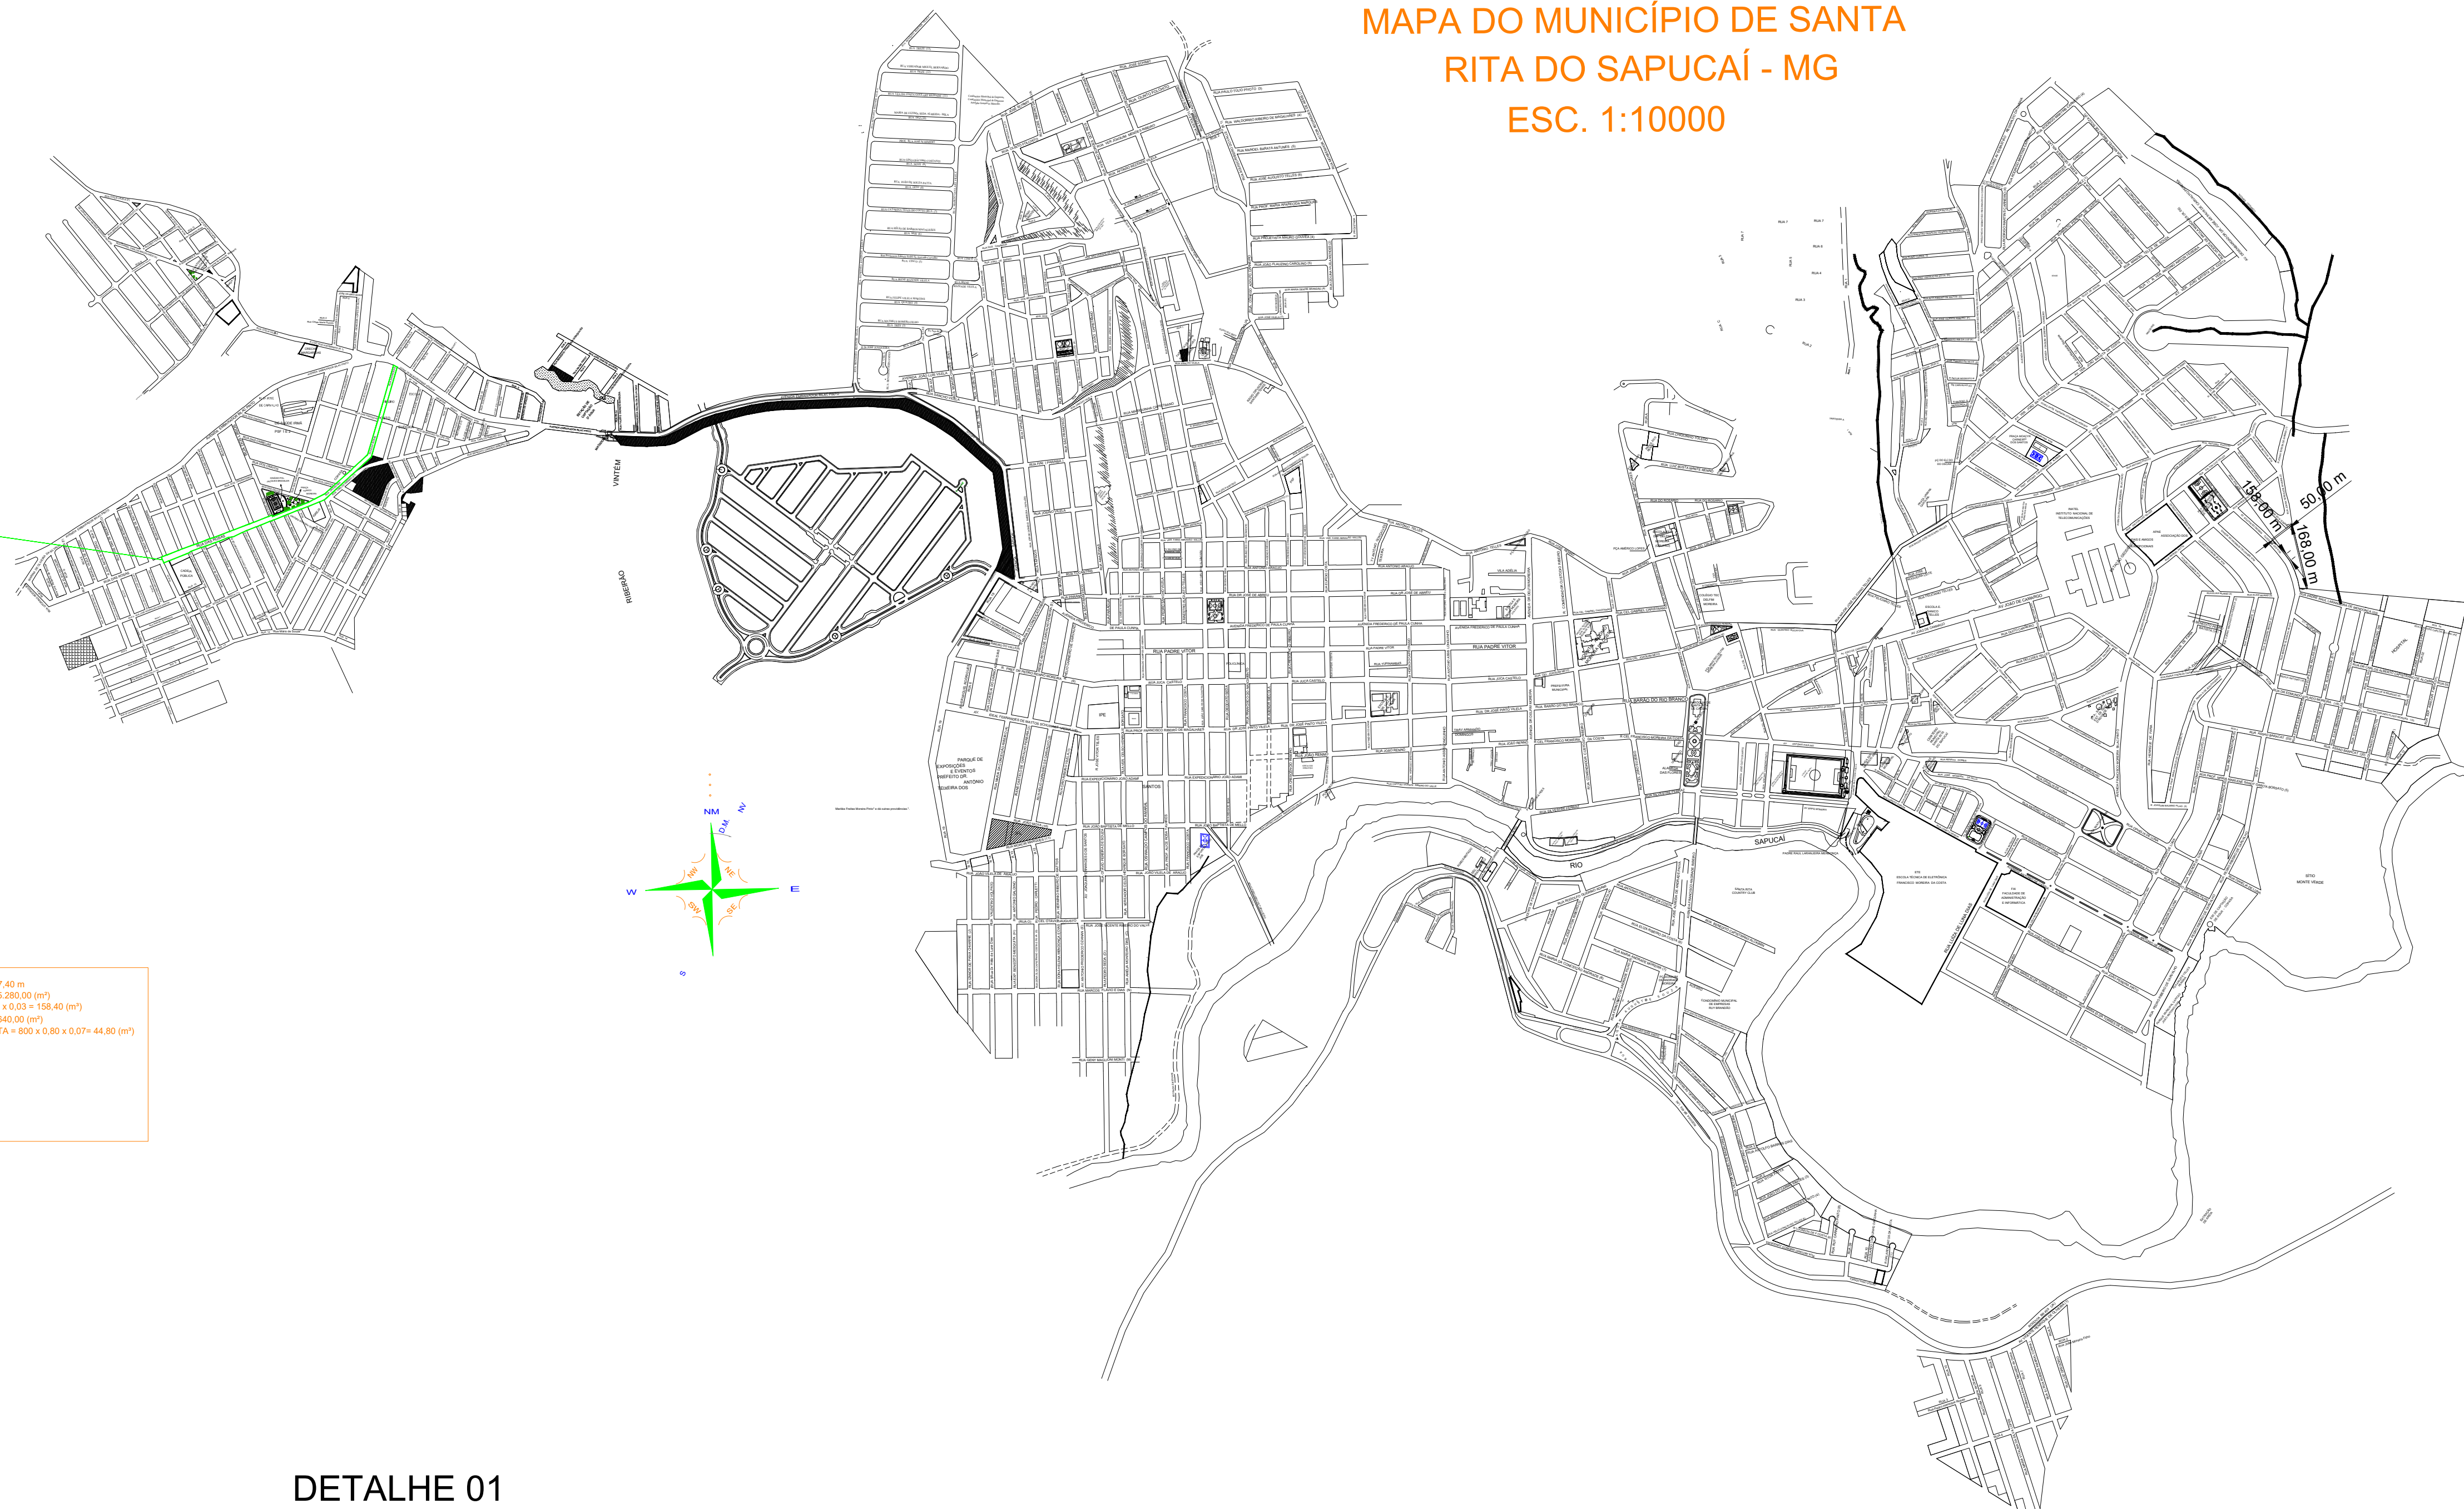

 PREFEITURA MUNICIPAL DE SANTA RITA DO SAPUCAÍ			
18.192.898.000-02 Av. Dr. Delfim Moreira, 322, Centro, cep 37540-000			
SECRETARIA MUNICIPAL DE OBRAS E DESENVOLVIMENTO URBANO			
LOCAL:	RUA DAS ROSAS		
BARRO:	PEDRO SANGHO VIEIRA		
CIDADE/AUF.:	SANTA RITA DO SAPUCAÍ – MG		
ASSUNTO:	MELHORIA DE INFRA-ESTRUTURA		
PROJETO	PROJETO DE PAVIMENTAÇÃO – RECAPEAMENTO		
CONTEUDO DO PROJETO			
PLANTA DE LOCALIZAÇÃO DA ÁREA A SER IMPLANTADA A INFRA-ESTRUTURA			
ÁREA TOTAL DOS LOGRADOUROS = 5.280,00 m²			
RESPONSÁVEL TÉCNICO PELO PROJETO E EXECUÇÃO			
		Documento assinado eletronicamente por MELHORIA DE INFRA-ESTRUTURA COSTA Data: 5/10/2025 10:04:00 Verifique em: https://verifica.gauthier.com.br	
HELEN PATRICIA FONSECA COSTA – CREA – MG 326.546/D ENGENHEIRA CIVIL			
PROPRIETÁRIO			
PROPRIETÁRIO: PREF. MUNICIPAL DE SANTA RITA DO SAPUCAÍ			
DATA	ESCALA:	UNIDADE:	FOLHA:
15/09/2025	INDICADA	INCIDIDA	1/2