



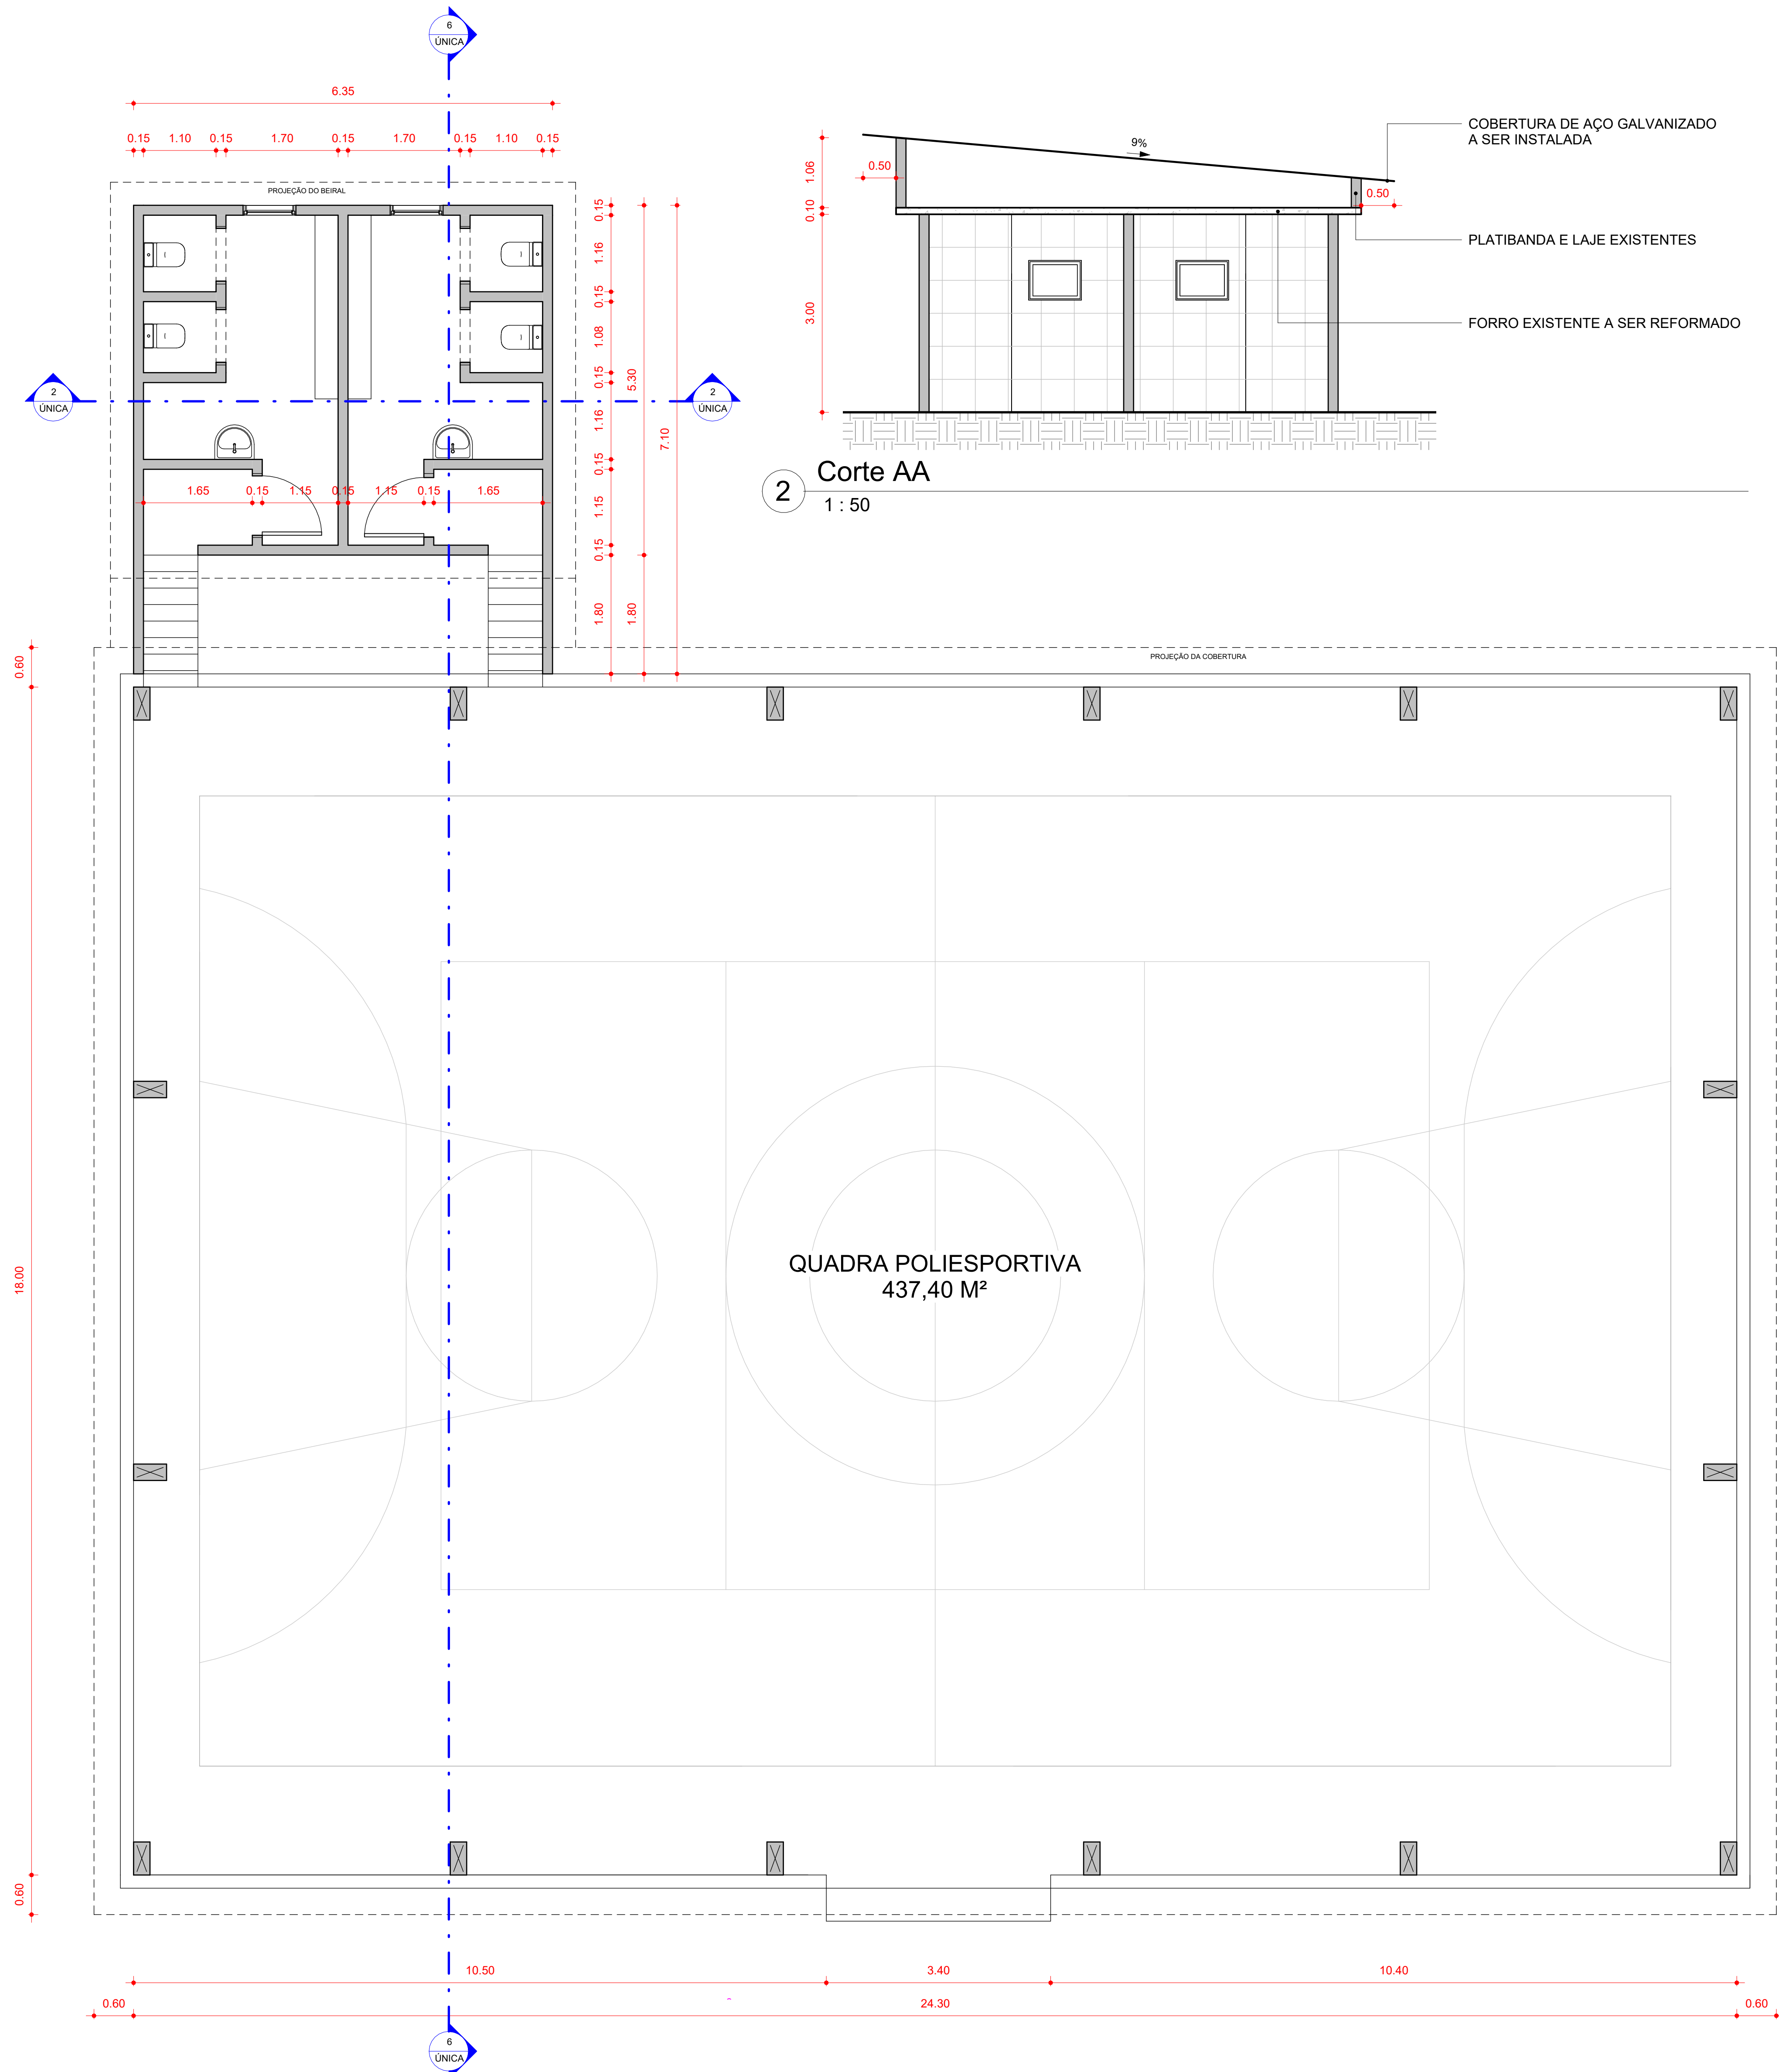


1 **TÉRREO - ARQ**
1 : 50


2 **Corte AA**
1 : 50

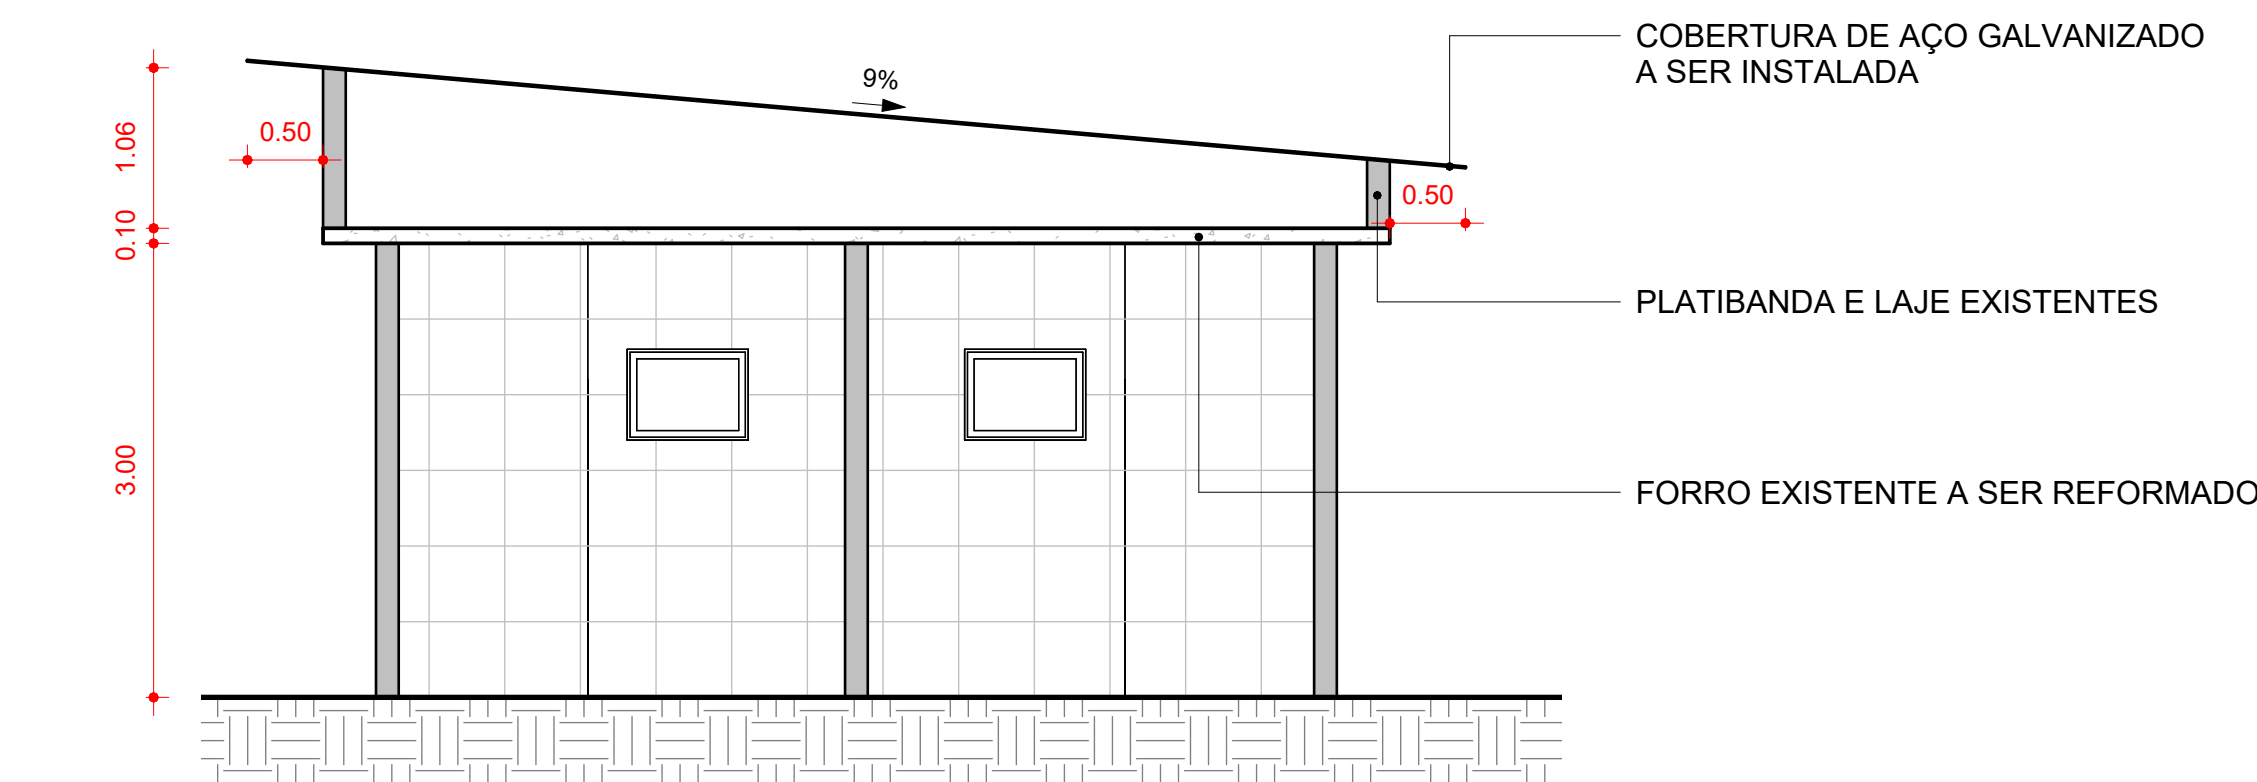


6 **Corte BB**
1 : 50

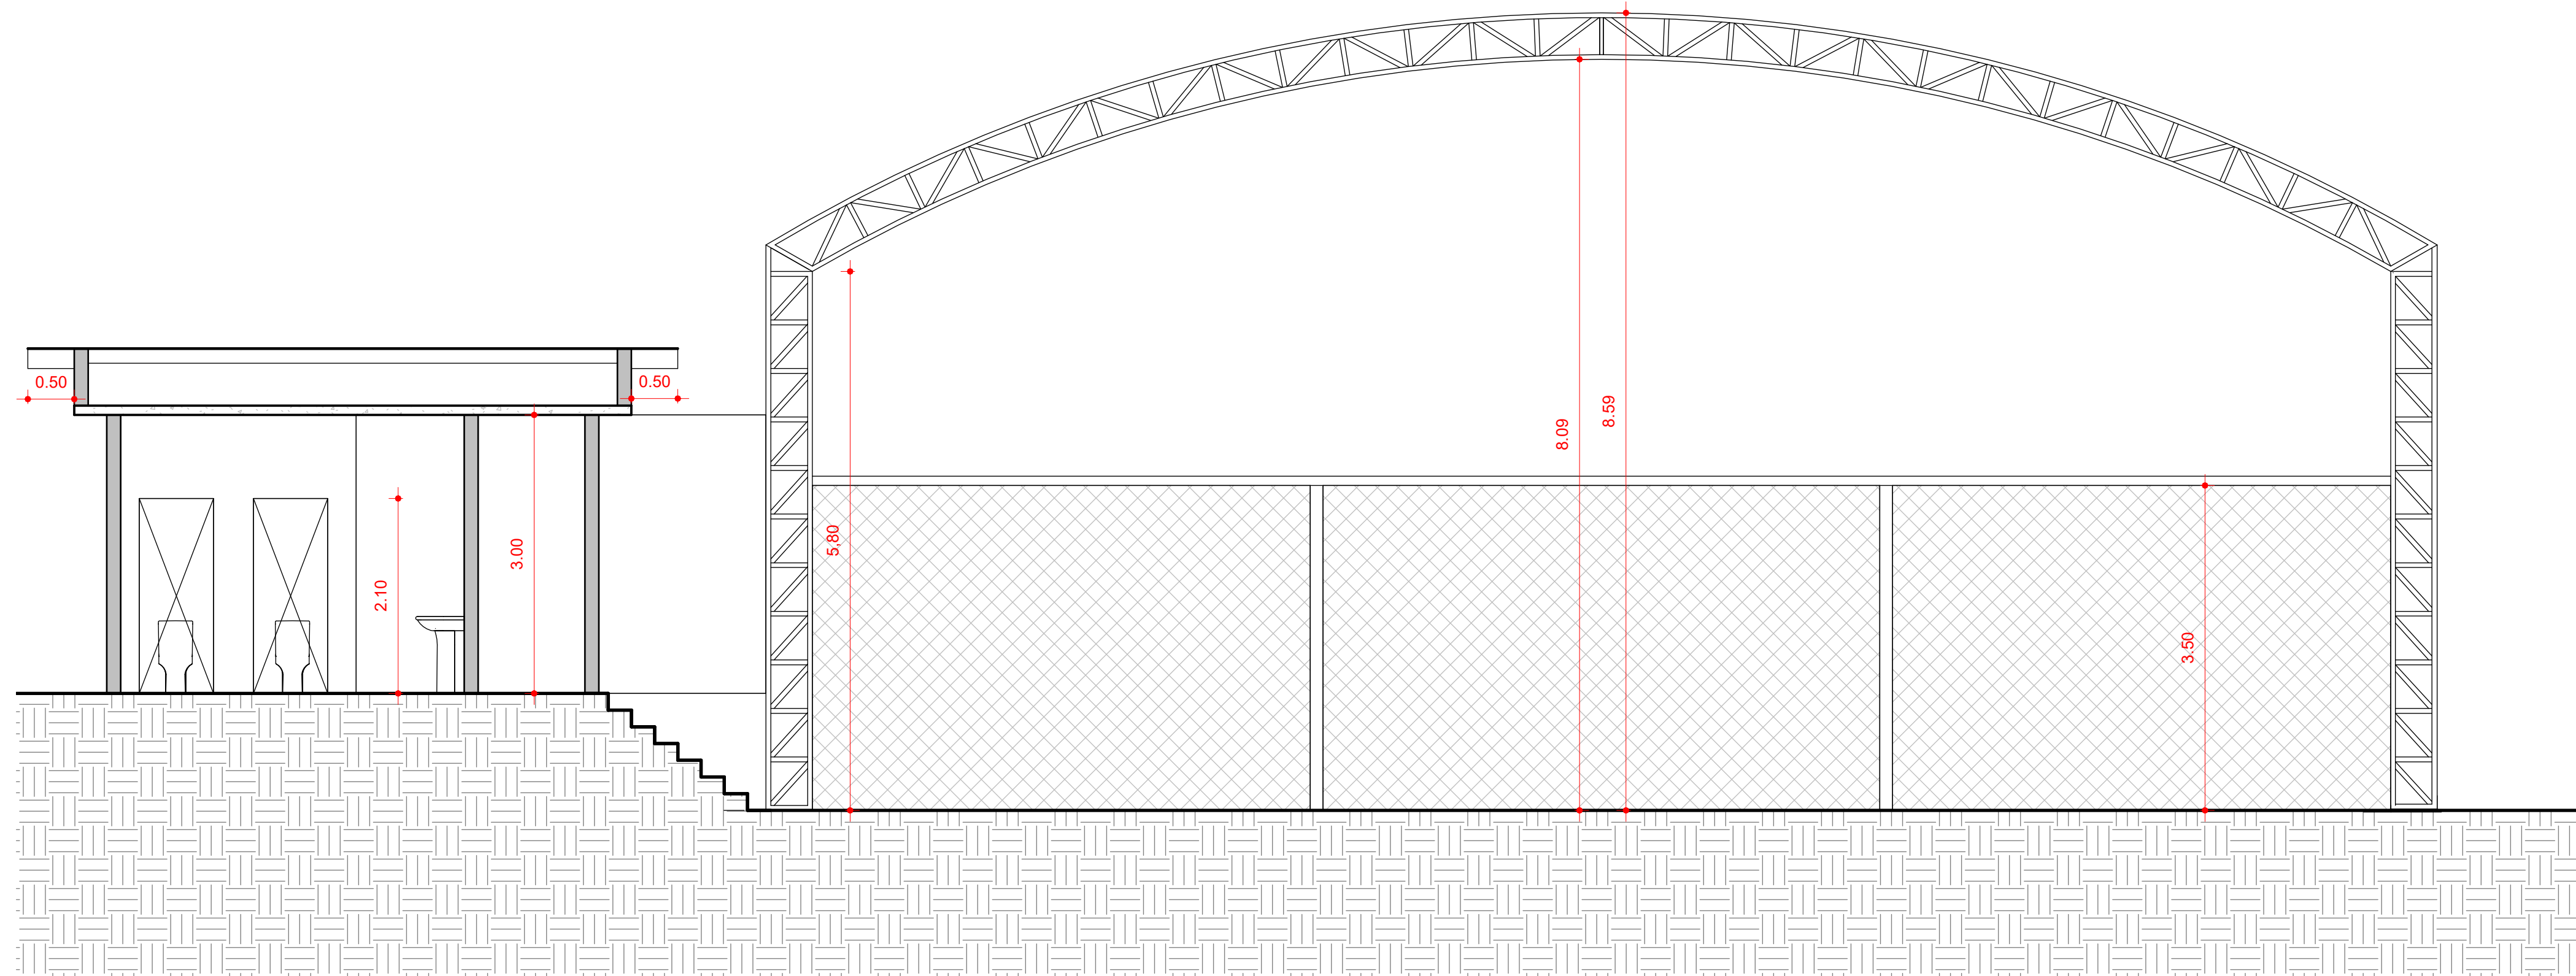


3 **COBERTURA - ARQ**
1 : 100

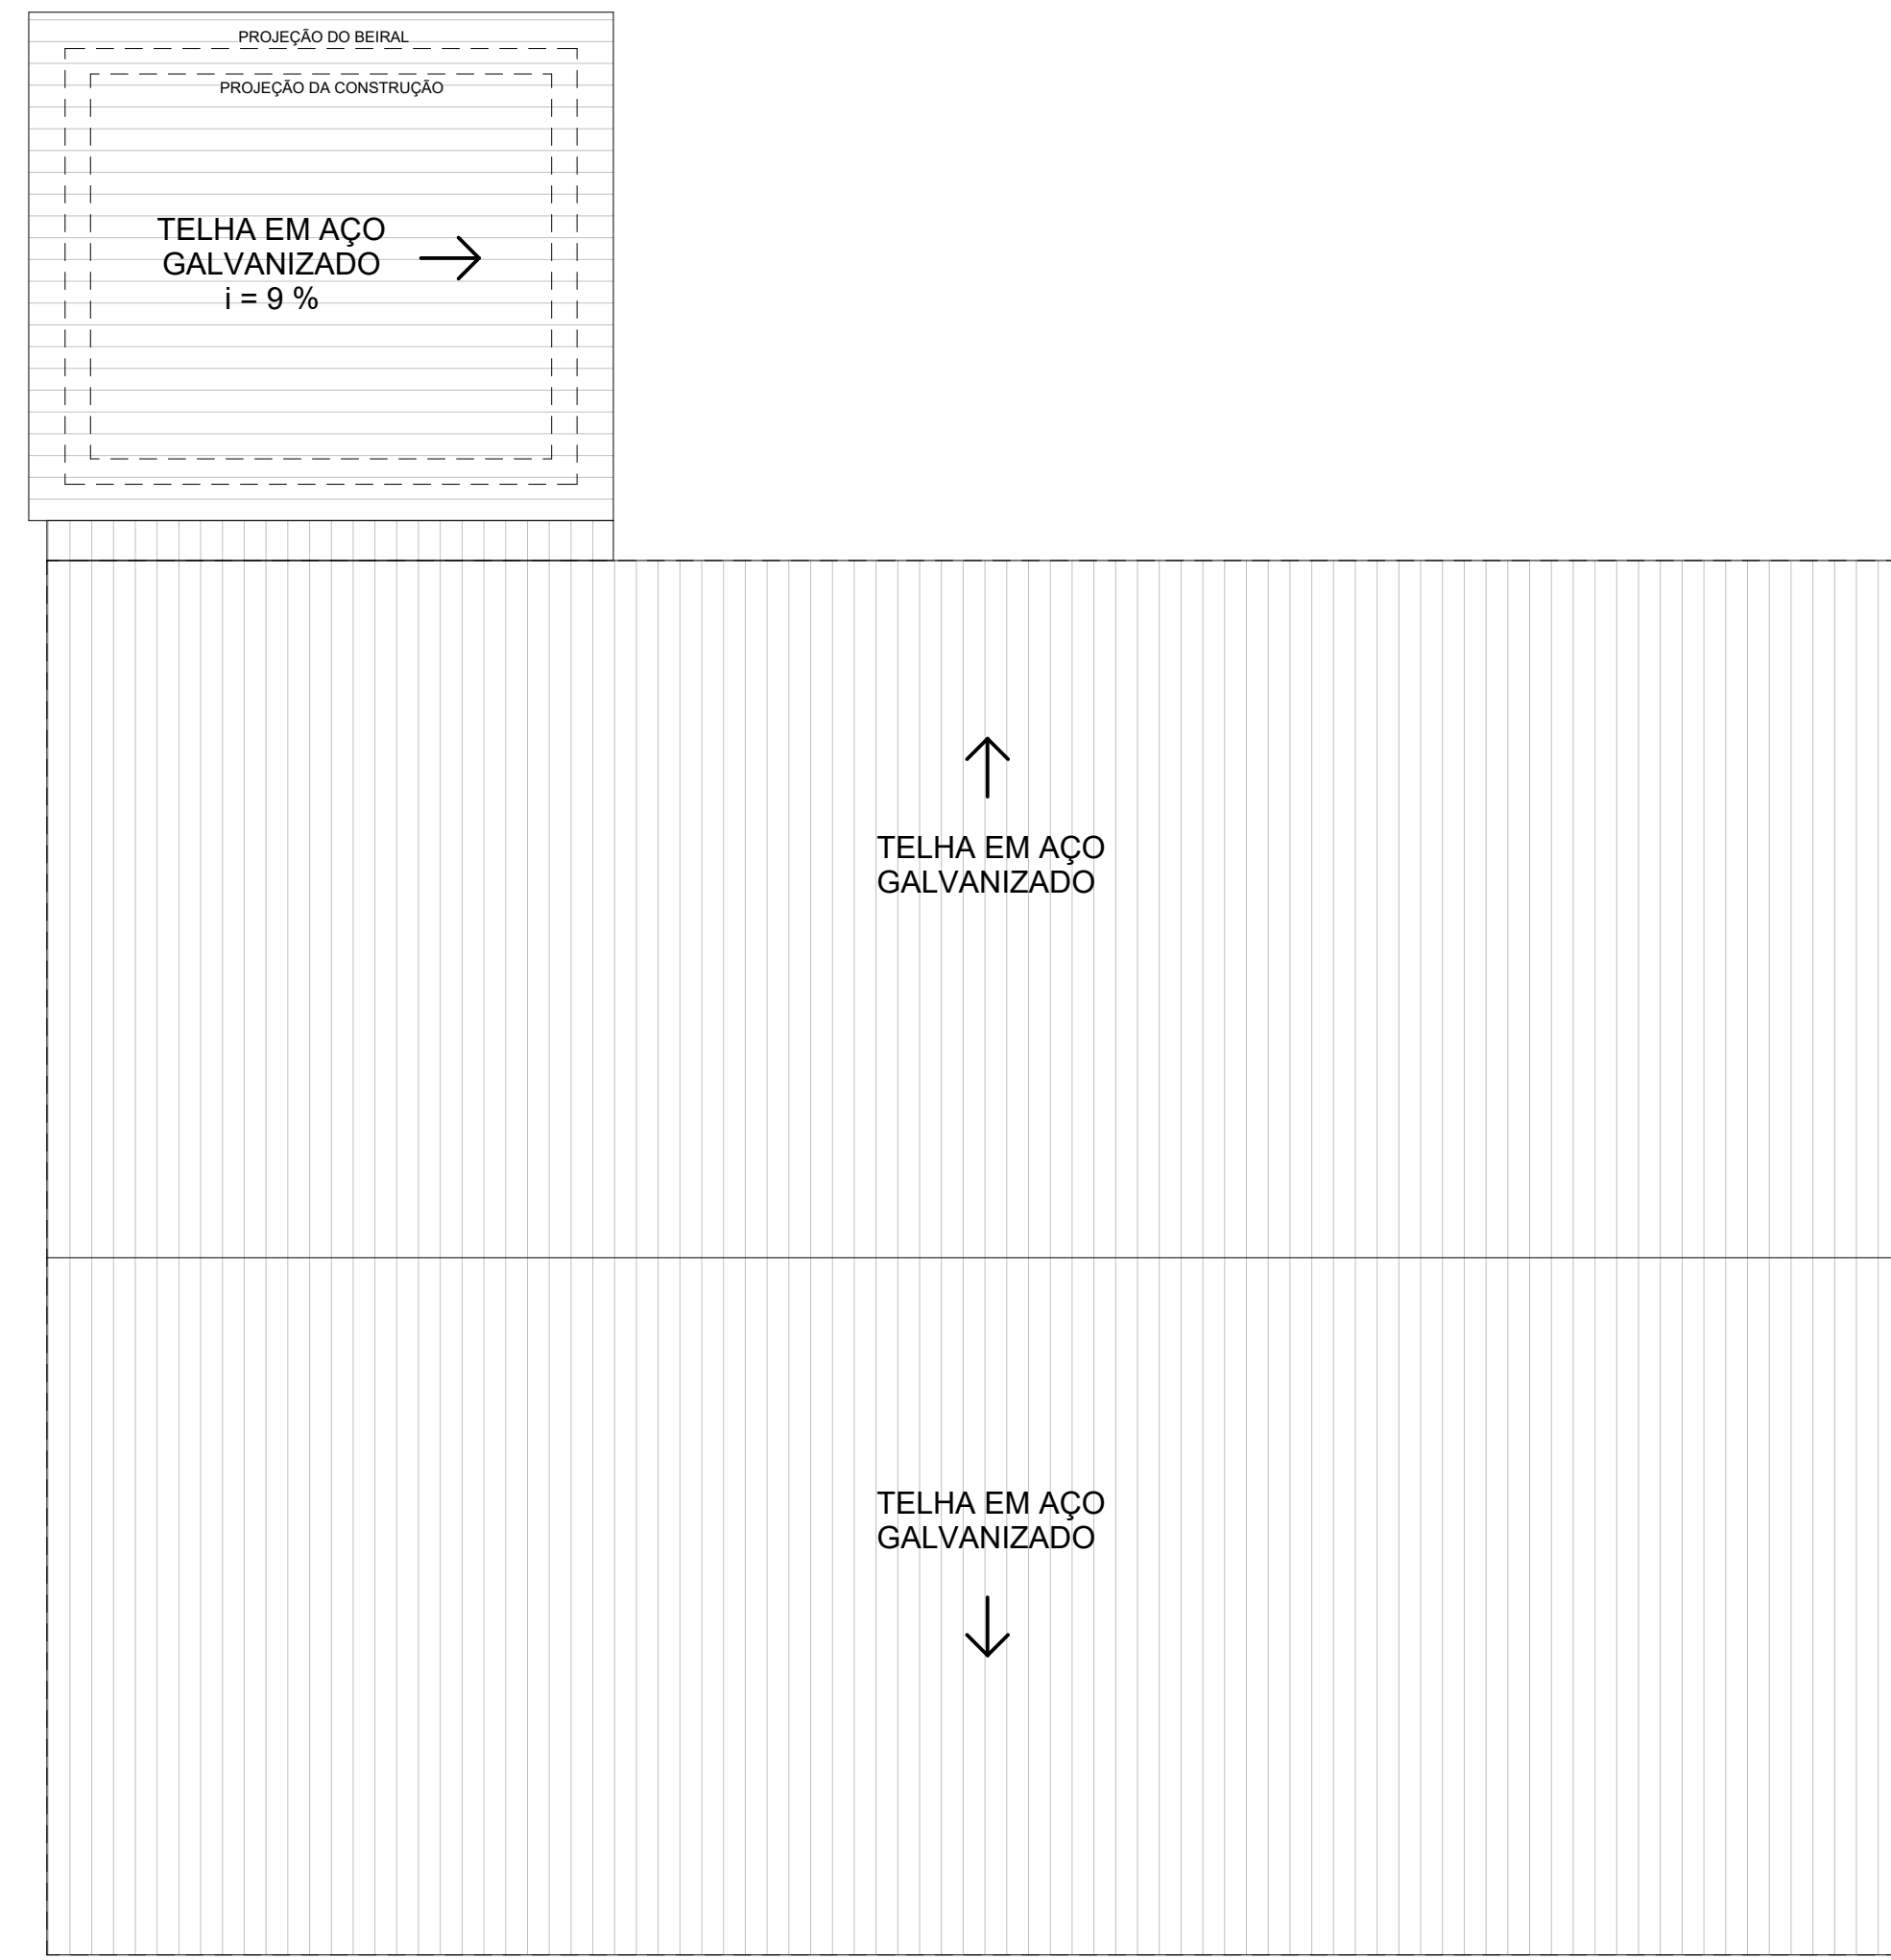

5 **FACHADA**
1 : 100

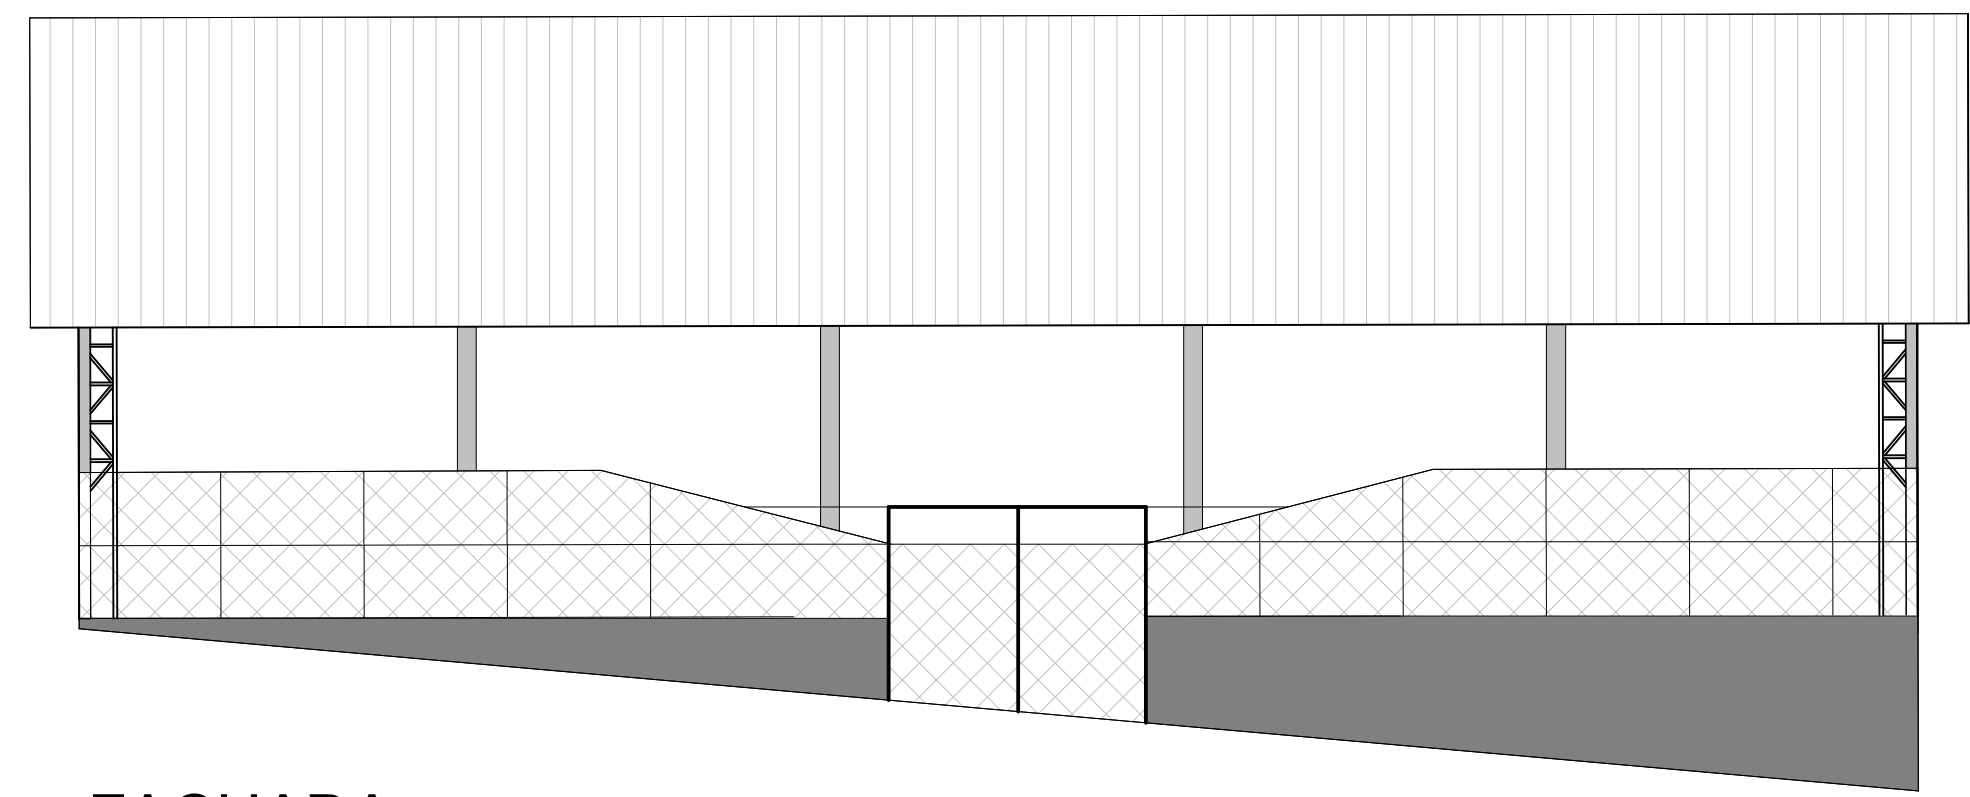

4 **SITUAÇÃO E IMPLANTAÇÃO**
1 : 1000

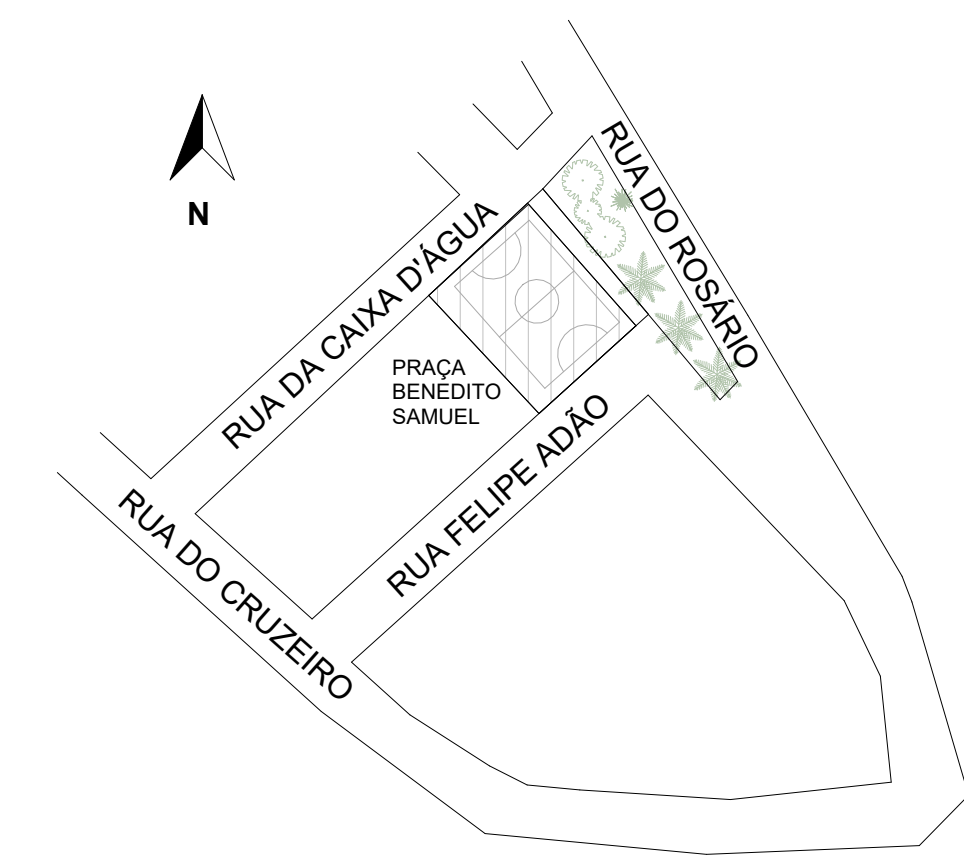

RESPONSÁVEL TÉCNICO/EXECUÇÃO:		CREA:		
HELEN PATRICIA FONSECA COSTA		326.546/D		
PROPRIETÁRIO:		CPF:		
PREF. MUNICIPAL DE SANTA RITA DO SAPUCAÍ		18.192.898/0001-02		
PROJETO	TÍTULO:			
	PROJETO ARQUITETÔNICO - QUADRA RUA NOVA			
	CATEGORIA DE USO:			
	CONSTRUÇÃO INSTITUCIONAL			
	DETALHE:			
	PLANTA BAIXA E CORTES			
	ENDEREÇO DO OBJETO:		QUADRA:	DATA:
	RUA DO ROSÁRIO			NOV / 2025
BARRIO:		LOTE:	FOLHA:	
RUA NOVA				
CÓDIGO:		ZONA:	ÚNICA	
SANT RITA DO SAPUCAÍ				