


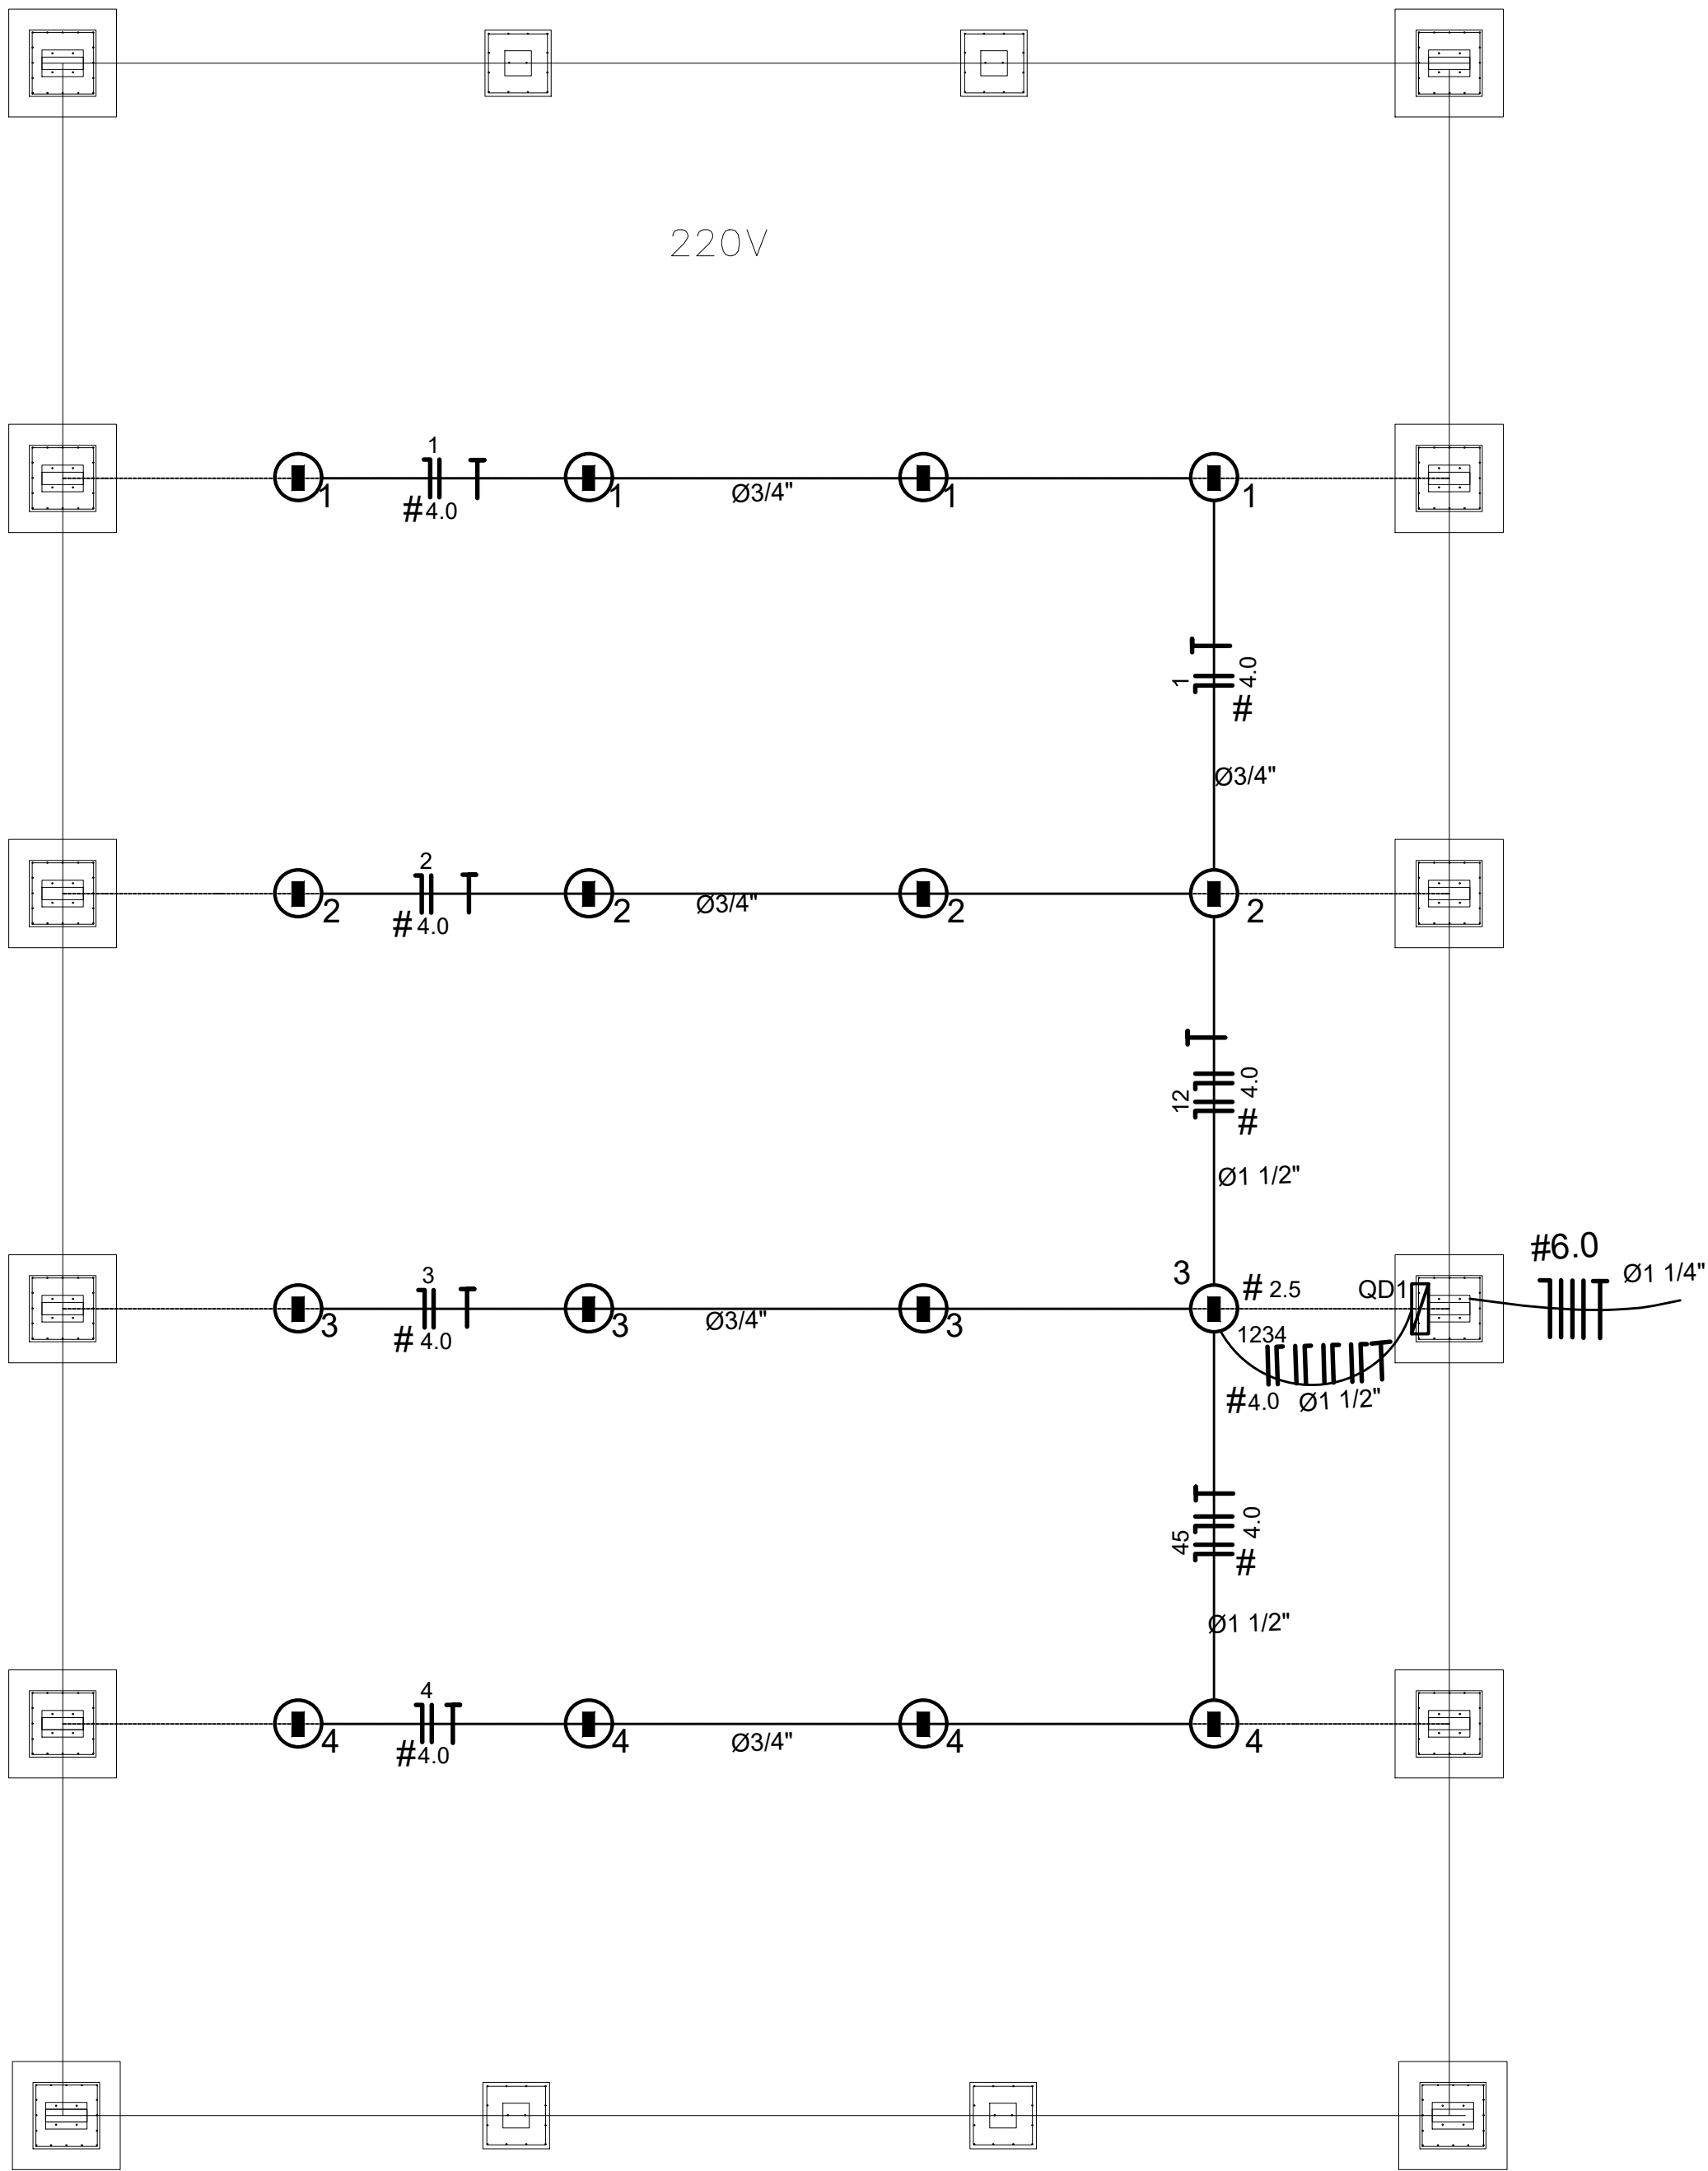


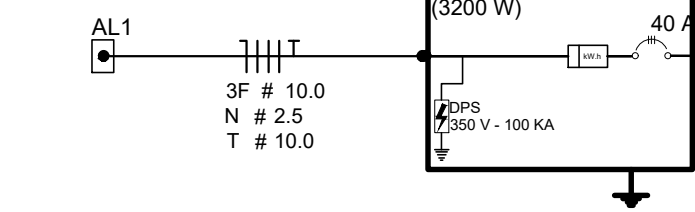

Alimentação :
VEM DA
CONCESSIONÁRIA

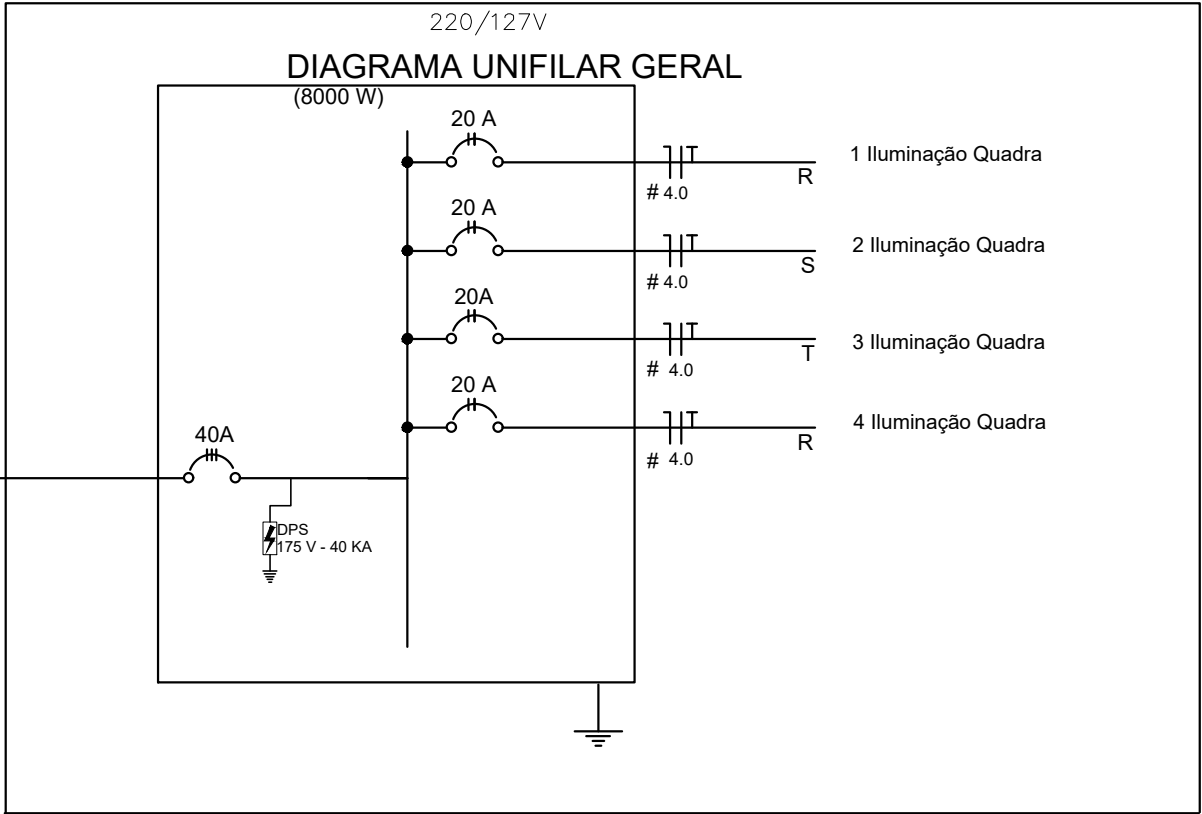

Quadro Geral de Cargas						
Circuito	Descrição	V (V)	Iluminação (W)	Pot. total (W)	Seção (mm2)	Disj (A)
1	Iluminação	220	04	800	4.0	20.0
2	Iluminação	220	04	800	4.0	20.0
3	Iluminação	220	04	800	4.0	20.0
4	Iluminação	220	04	800	4.0	20.0
TOTAL				3200		

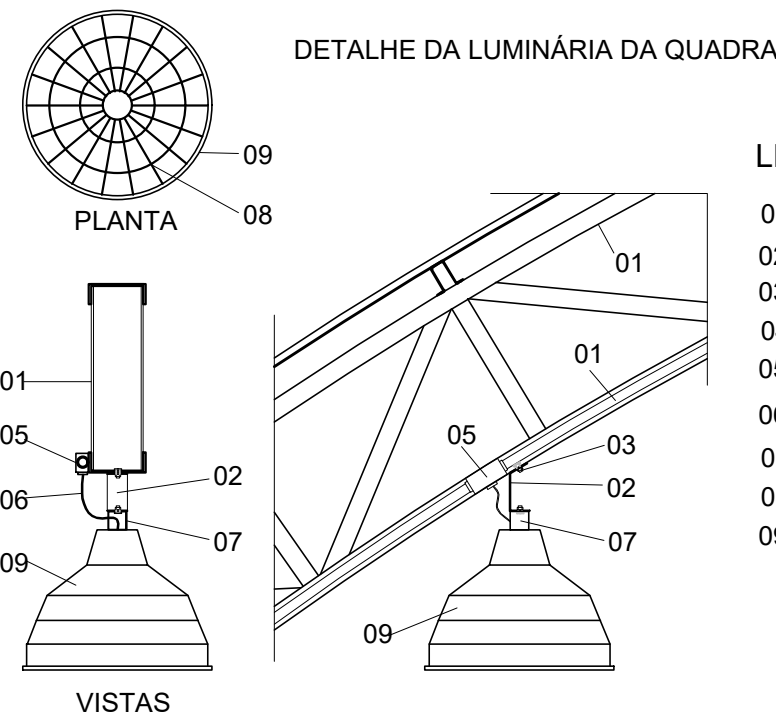

- LEGENDA
- 01 - TRELIÇA METÁLICA DA COBERTURA DA QUADRA
 - 02 - PERFIL TIPO 'C' ACOMPANHA INCLINAÇÃO
 - 03 - PARAFUSOS COM PORCA - FIXAÇÃO NA ESTRUTURA
 - 04 - ELETRODUTO DE PVC
 - 05 - CONDULETE
 - 06 - CABO FLEXÍVEL
 - 07 - 'GANCHO' DE FIXAÇÃO - CONF. ESPEC. DA LUMINÁRIA
 - 08 - GRADIL DE PROTEÇÃO DA LUMINÁRIA INDUSTRIAL
 - 09 - LUMINÁRIA LED 200W

Legenda	
	LUMINARIA LED 200W
	Tomada baixa
	Quadro Geral de Distribuição - sobrepor a 1,50m do piso
	Neutro - N, Fase - F, Proteção - T e Retorno
	Seção do condutor em mm²
	Diâmetro do eletroduto em mm

PREFEITURA MUNICIPAL

QUADRA - RUA NOVA

PROPRIETÁRIO:
CNPJ:
PREFEITURA MUNICIPAL DE SANTA RITA DO SAPUCAÍ

ENDEREÇO: RUA DO ROSÁRIO, BAIRRO RUA NOVA - SANTA RITA DO SAPUCAÍ - MG

PROJETO: PROJETO ELÉTRICO

RESPONSÁVEL TÉCNICO:
HELEN PATRÍCIA FONSECA COSTA - CREA 326.546/D

ÁREAS:
ÁREA CONSTRUIDA.....437,40m²

NÚMERO ART:
NÚMERO CONTRATO:

DATA: OUTUBRO / 2025

ESCALA: INDICADA