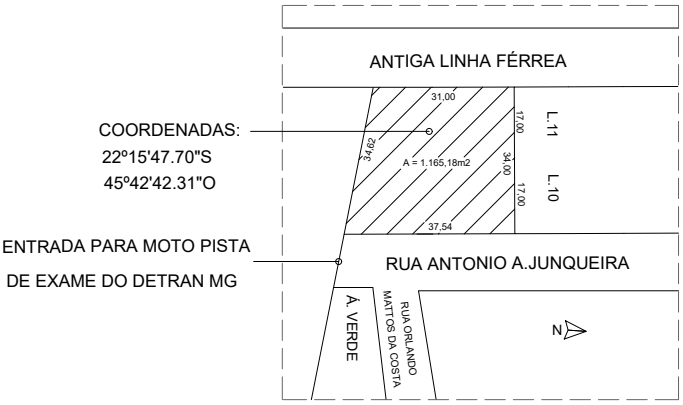

SITUAÇÃO

Sem Escala

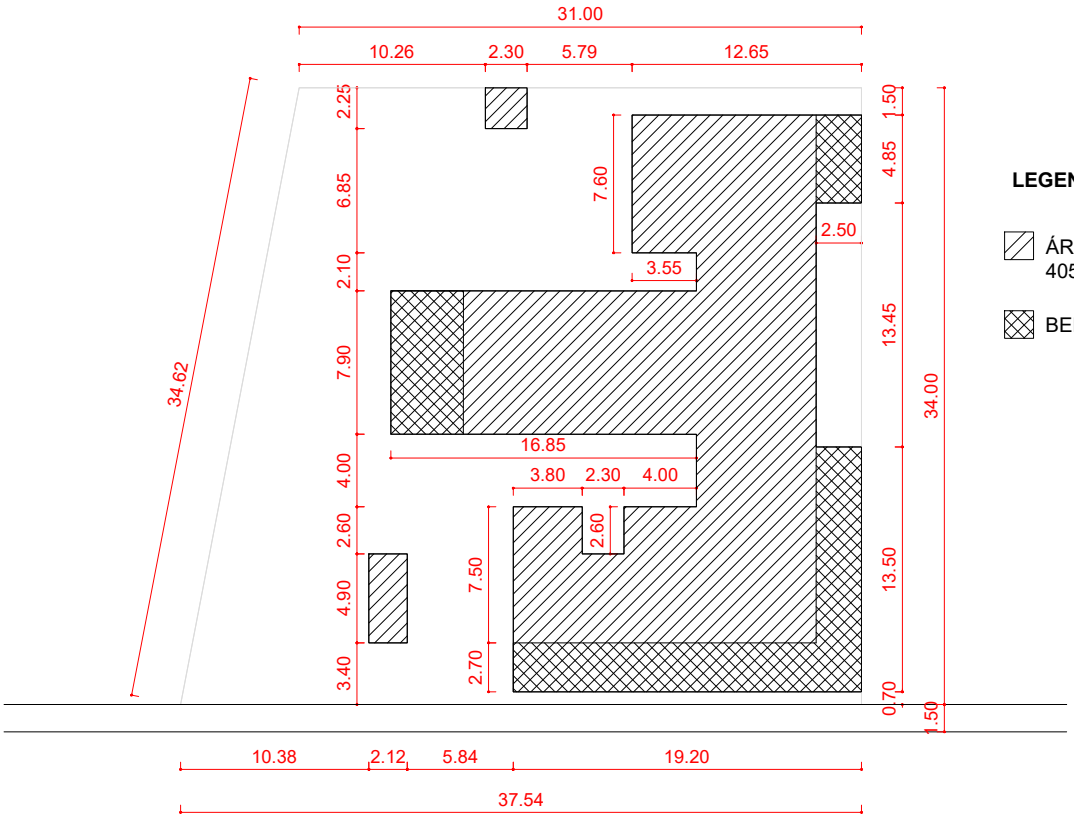

LEGENDA:

ÁREA CONSTRUÍDA: 405,83m²

BEIRAL: 122,55m²

IMPLANTAÇÃO

Escala:1:400

PLANTA DE LOCALIZAÇÃO E IMPLANTAÇÃO

PROPRIETÁRIO:
PREFEITURA MUNICIPAL DE SANTA RITA DO SAPUCAÍ

CNPJ/CPF:
18.192.898/0001-02

LOGRADOURO:
RUA ANTÔNIO AMÉRICO JUNQUEIRA, BAIRRO SANTA RITA II, SANTA RITA DO SAPUCAI MG - CEP 37.545-000

RESPONSÁVEL LEGAL PELO ESTABELECIMENTO:
PREFEITURA MUNICIPAL DE SANTA RITA DO SAPUCAÍ

CNPJ:
18.192.898/0001-02

ASSINATURA:

Leandro Henrique Mendes: 06419869633

Assinado digitalmente por Leandro Henrique Mendes:06419869633
DN: C=BR, O=ICP-Brasil, OU=Certificado Digital PF A3, OU=Presencial, OU=43339476000164, OU=AC SyngularID Multipla, CN=Leandro Henrique Mendes:06419869633
Razão: Eu sou o autor deste documento
Localização:
Data: 2025-12-30 09:42:39
Foxit Reader Versão: 9.3.0

RESPONSÁVEL TÉCNICA PELO PROJETO:
HELEN PATRÍCIA FONSECA COSTA

CAU/CREA:
326.546/D

ASSINATURA:

gov.br
Documento assinado digitalmente
HELEN PATRICIA FONSECA COSTA
Data: 30/12/2025 09:37:28-0300
Verifique em https://validar.iti.gov.br

CONTEÚDO DA FOLHA: **SITUAÇÃO / IMPLANTAÇÃO / COBERTURA**

DATA: **30/12/2025**

FOLHA: **ÚNICA**